

Bauherr: Bell Schweiz AG, Zeigmatte 1, 6144 Zell			
Objekt: 25035 Erneuerung Elternstille, Bloomatte, 6133 Hergewil b. Willisau			
Ansichten Plan Nr.: 3.5	Massstab:		1:100
	Gezeichnet:		mkr
	Format:		840.0/742.5
	Datum:		28.08.2026
	Rev.:		
		dubach plant ag Bernstrasse 11 6152 Hösliwil Tel.: +41 989 80 90 www.dubachplant.ch info@dubachplant.ch Baumgartenbau Gebäudetechnik Erntezuschnitt Gebäude-Erneuerung Historische Bauten	

LEGENDE UMBAU:

 Bestehend Neu Abbruch


Grundelgentümer / Bauherrschafft

Michael Kiser, Bell Schweiz AG, 6144 Zell


Grundeigentümer / Bauherrenschaft

Stephan Wolf, Bell Schweiz AG, 6144 Zell


Projektverfasser: dubach plant ag | Bernstrasse 11 | 6152 Hüsli

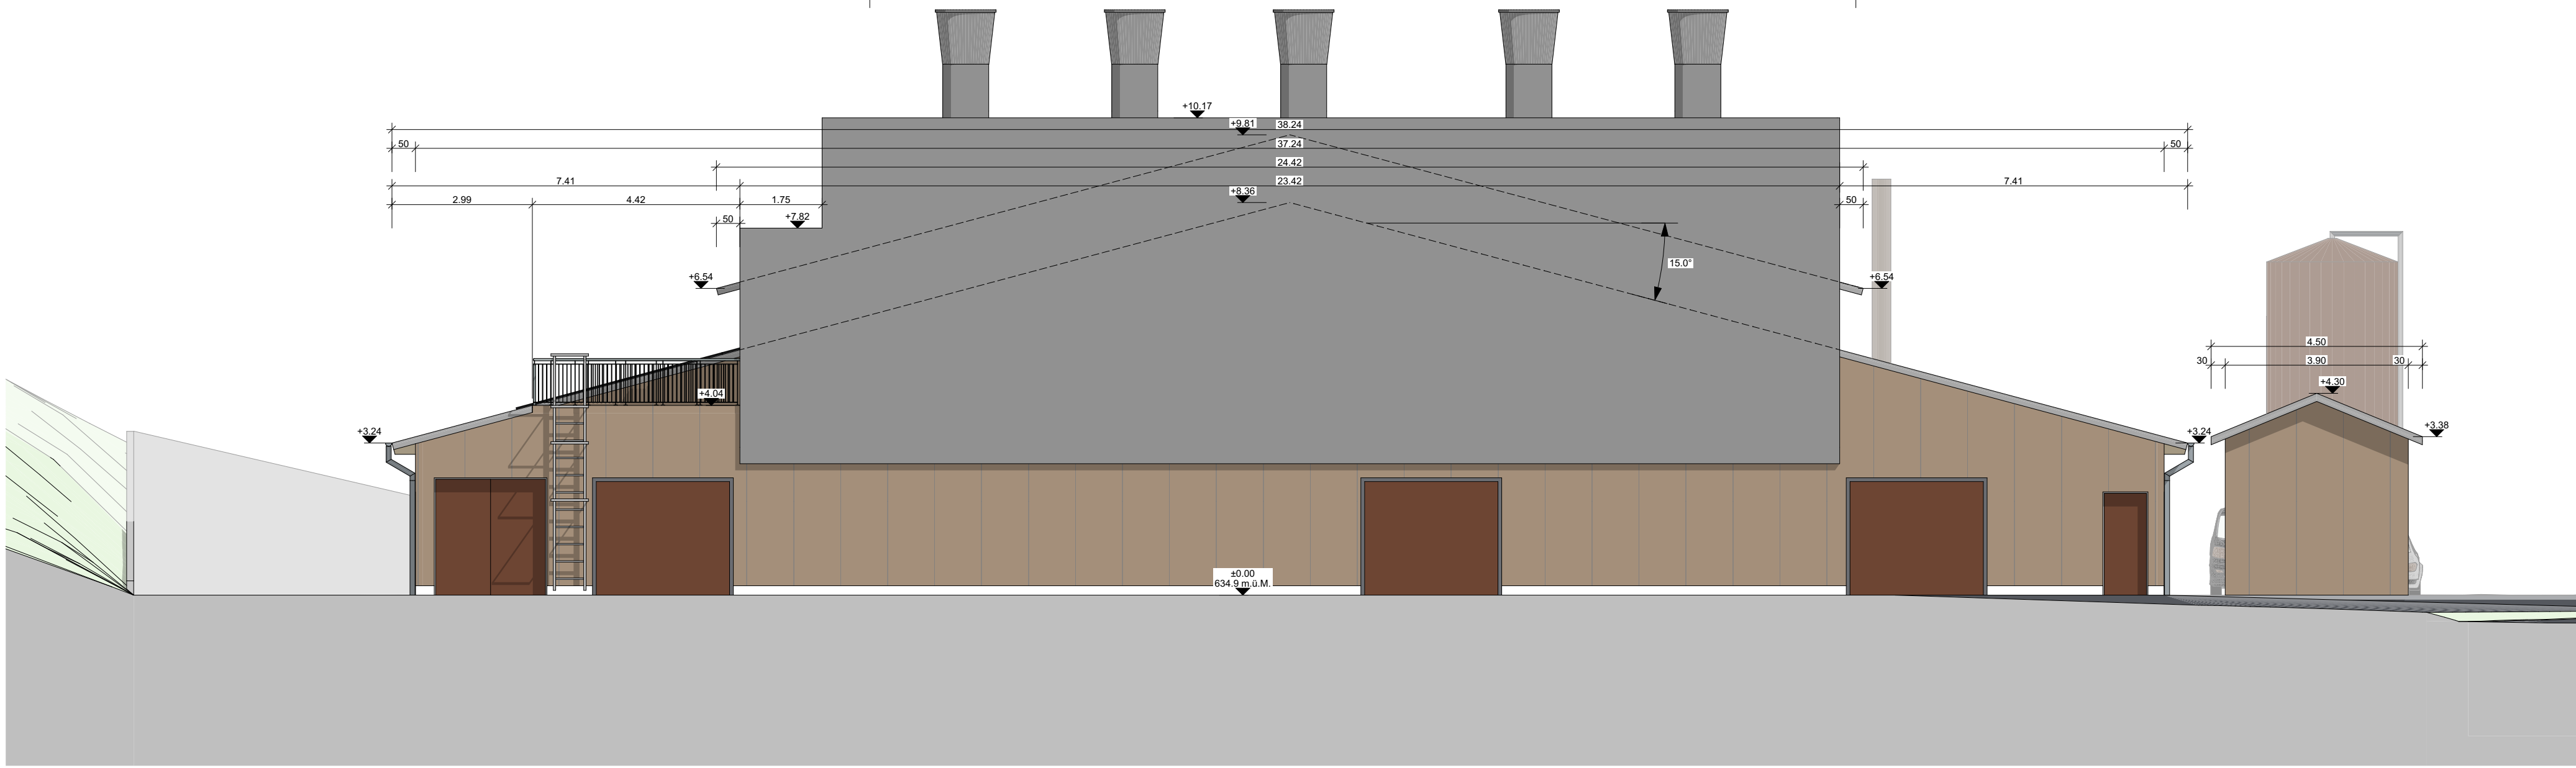


Nordost Ansicht 1:100

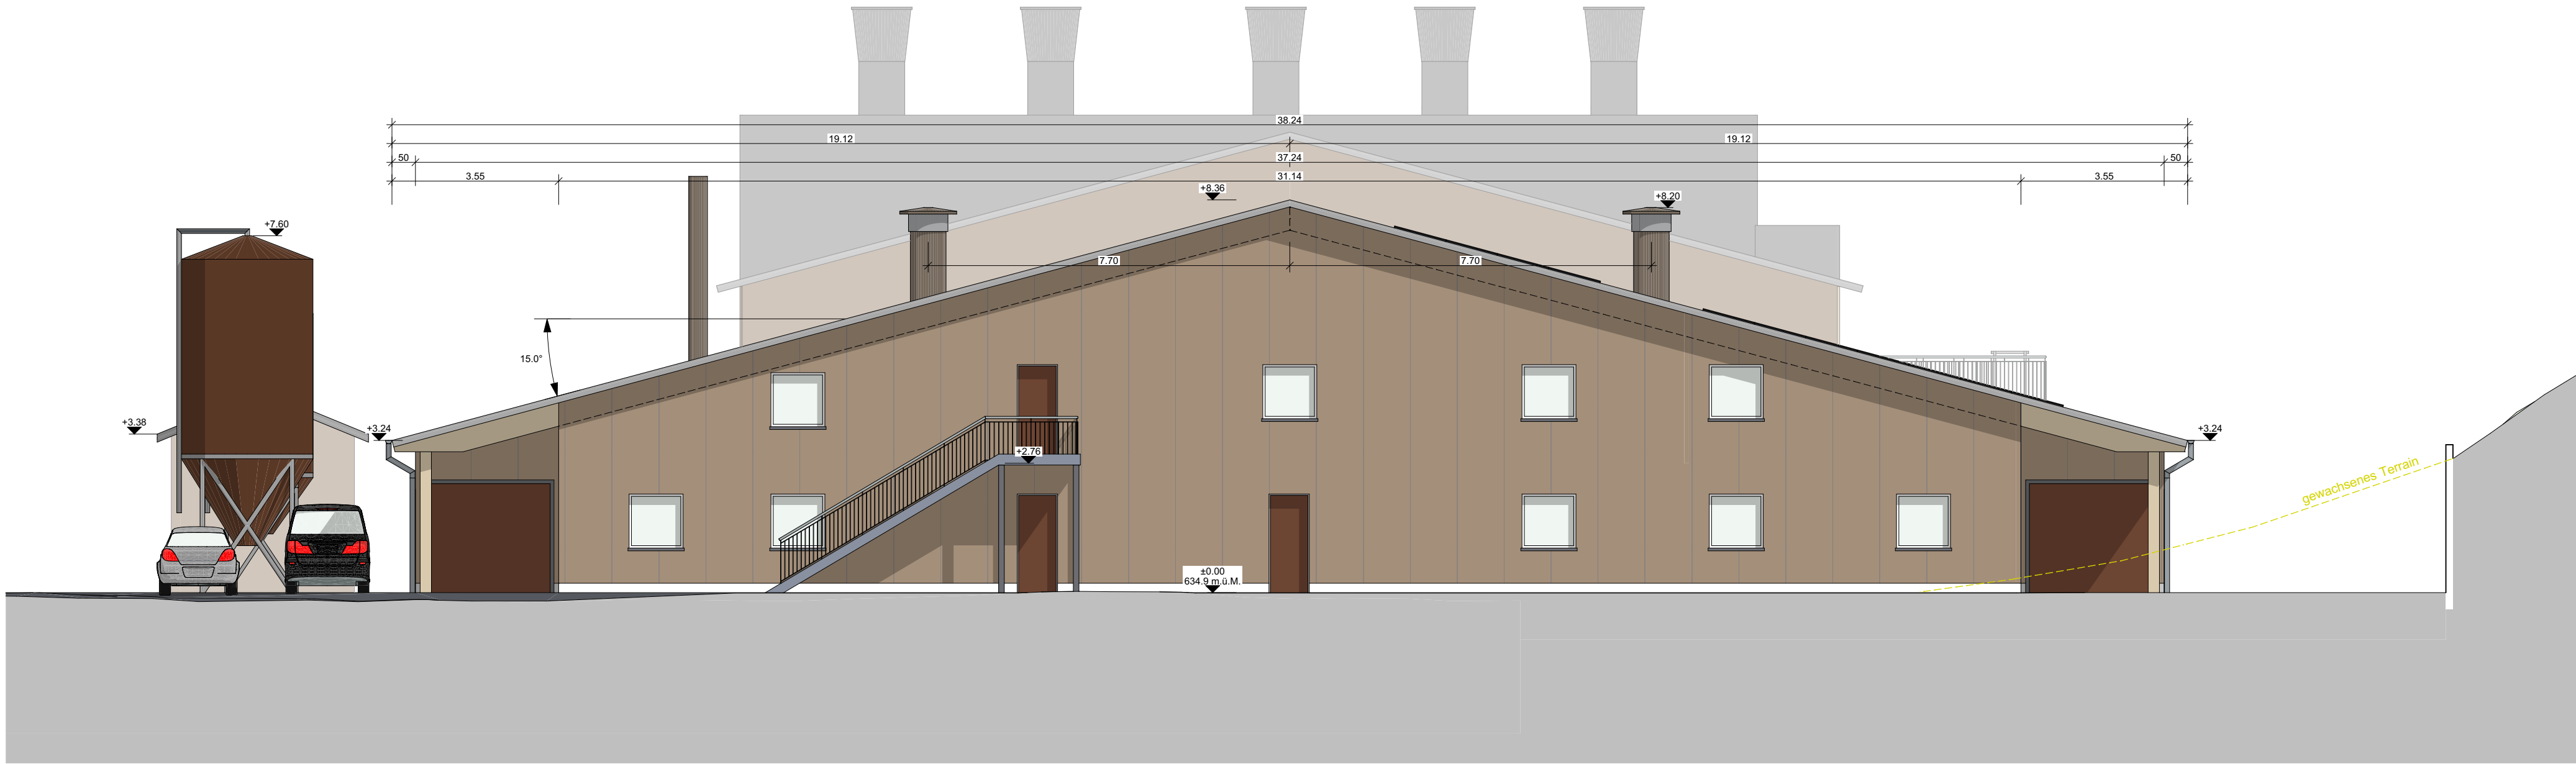

Südwest Ansicht 1:100

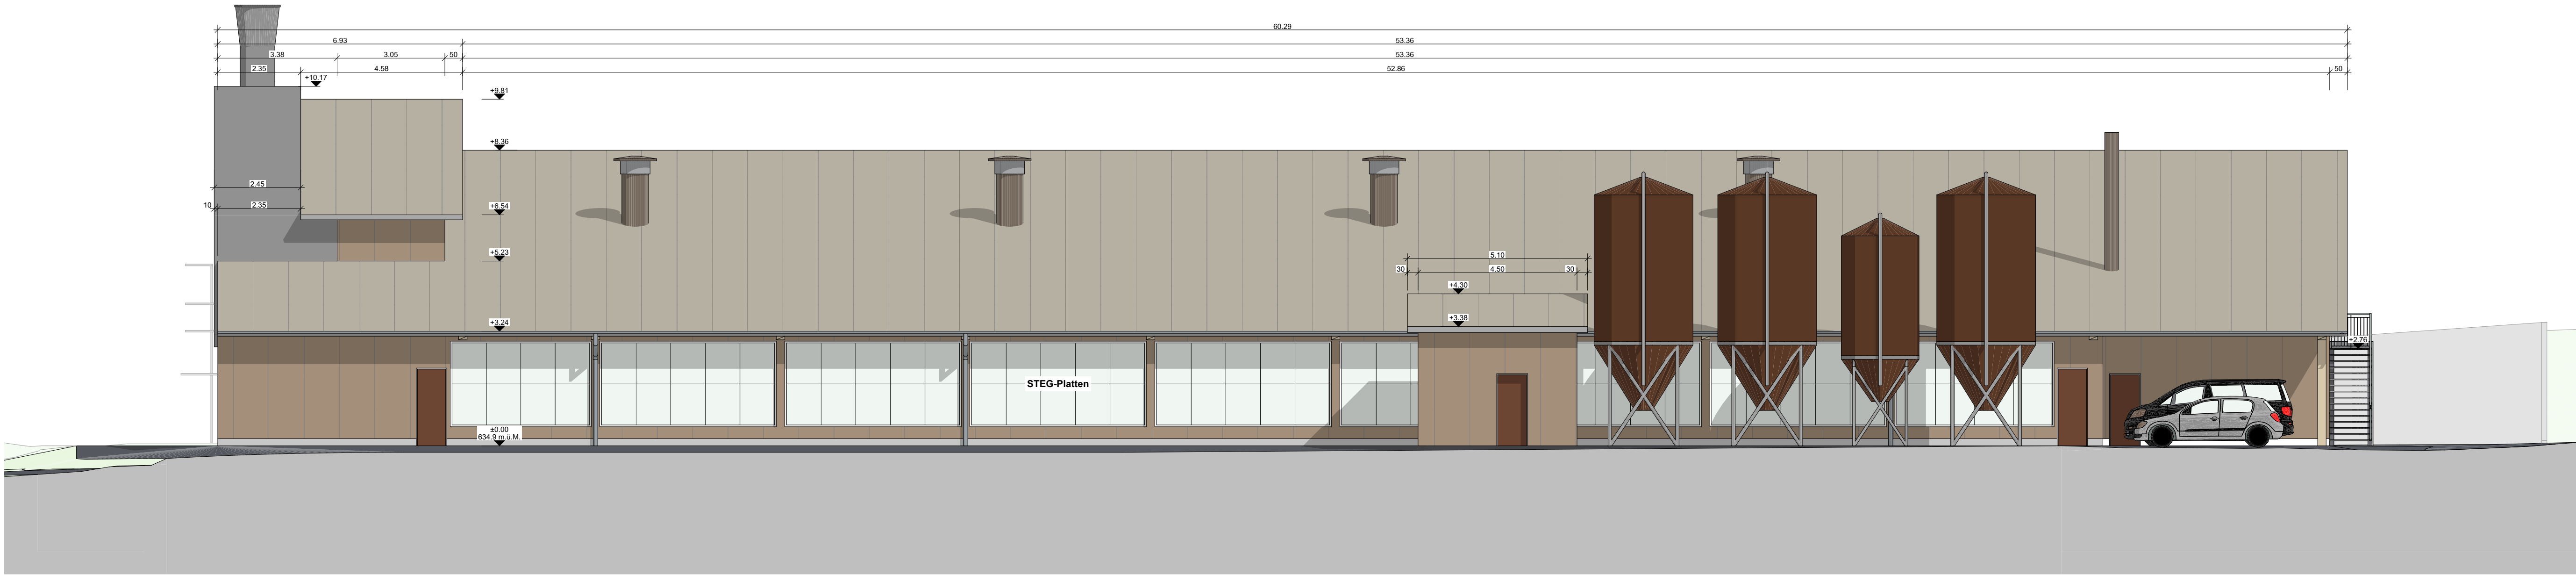

Nordwest Ansicht **1:100**

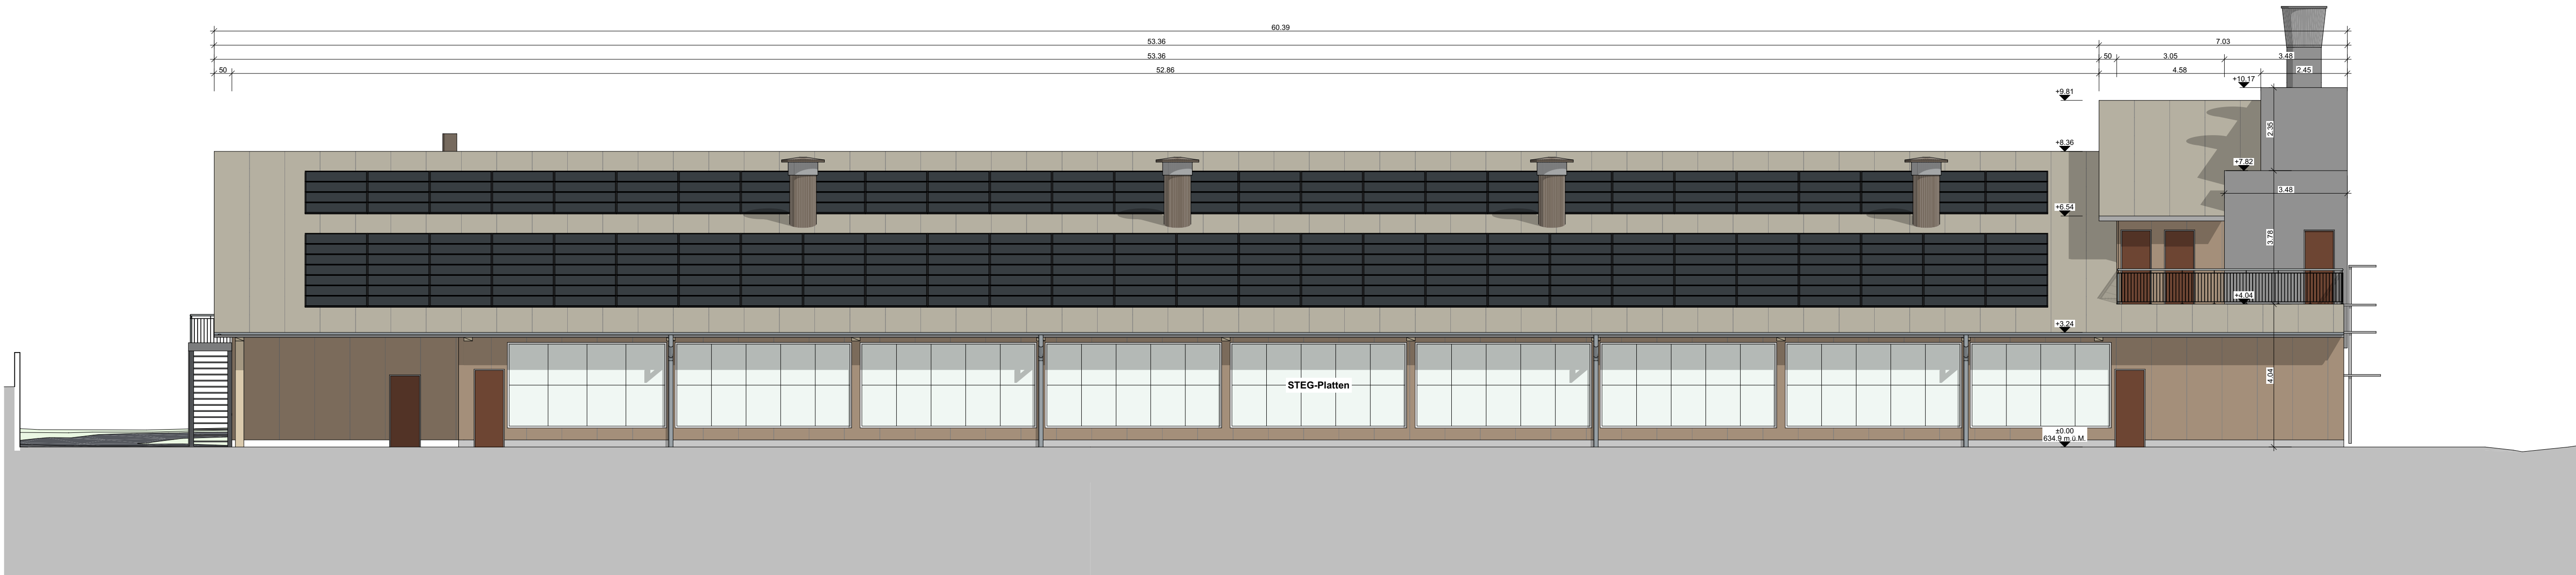

Südost Ansicht **1:100**