


Situation 1:25'000

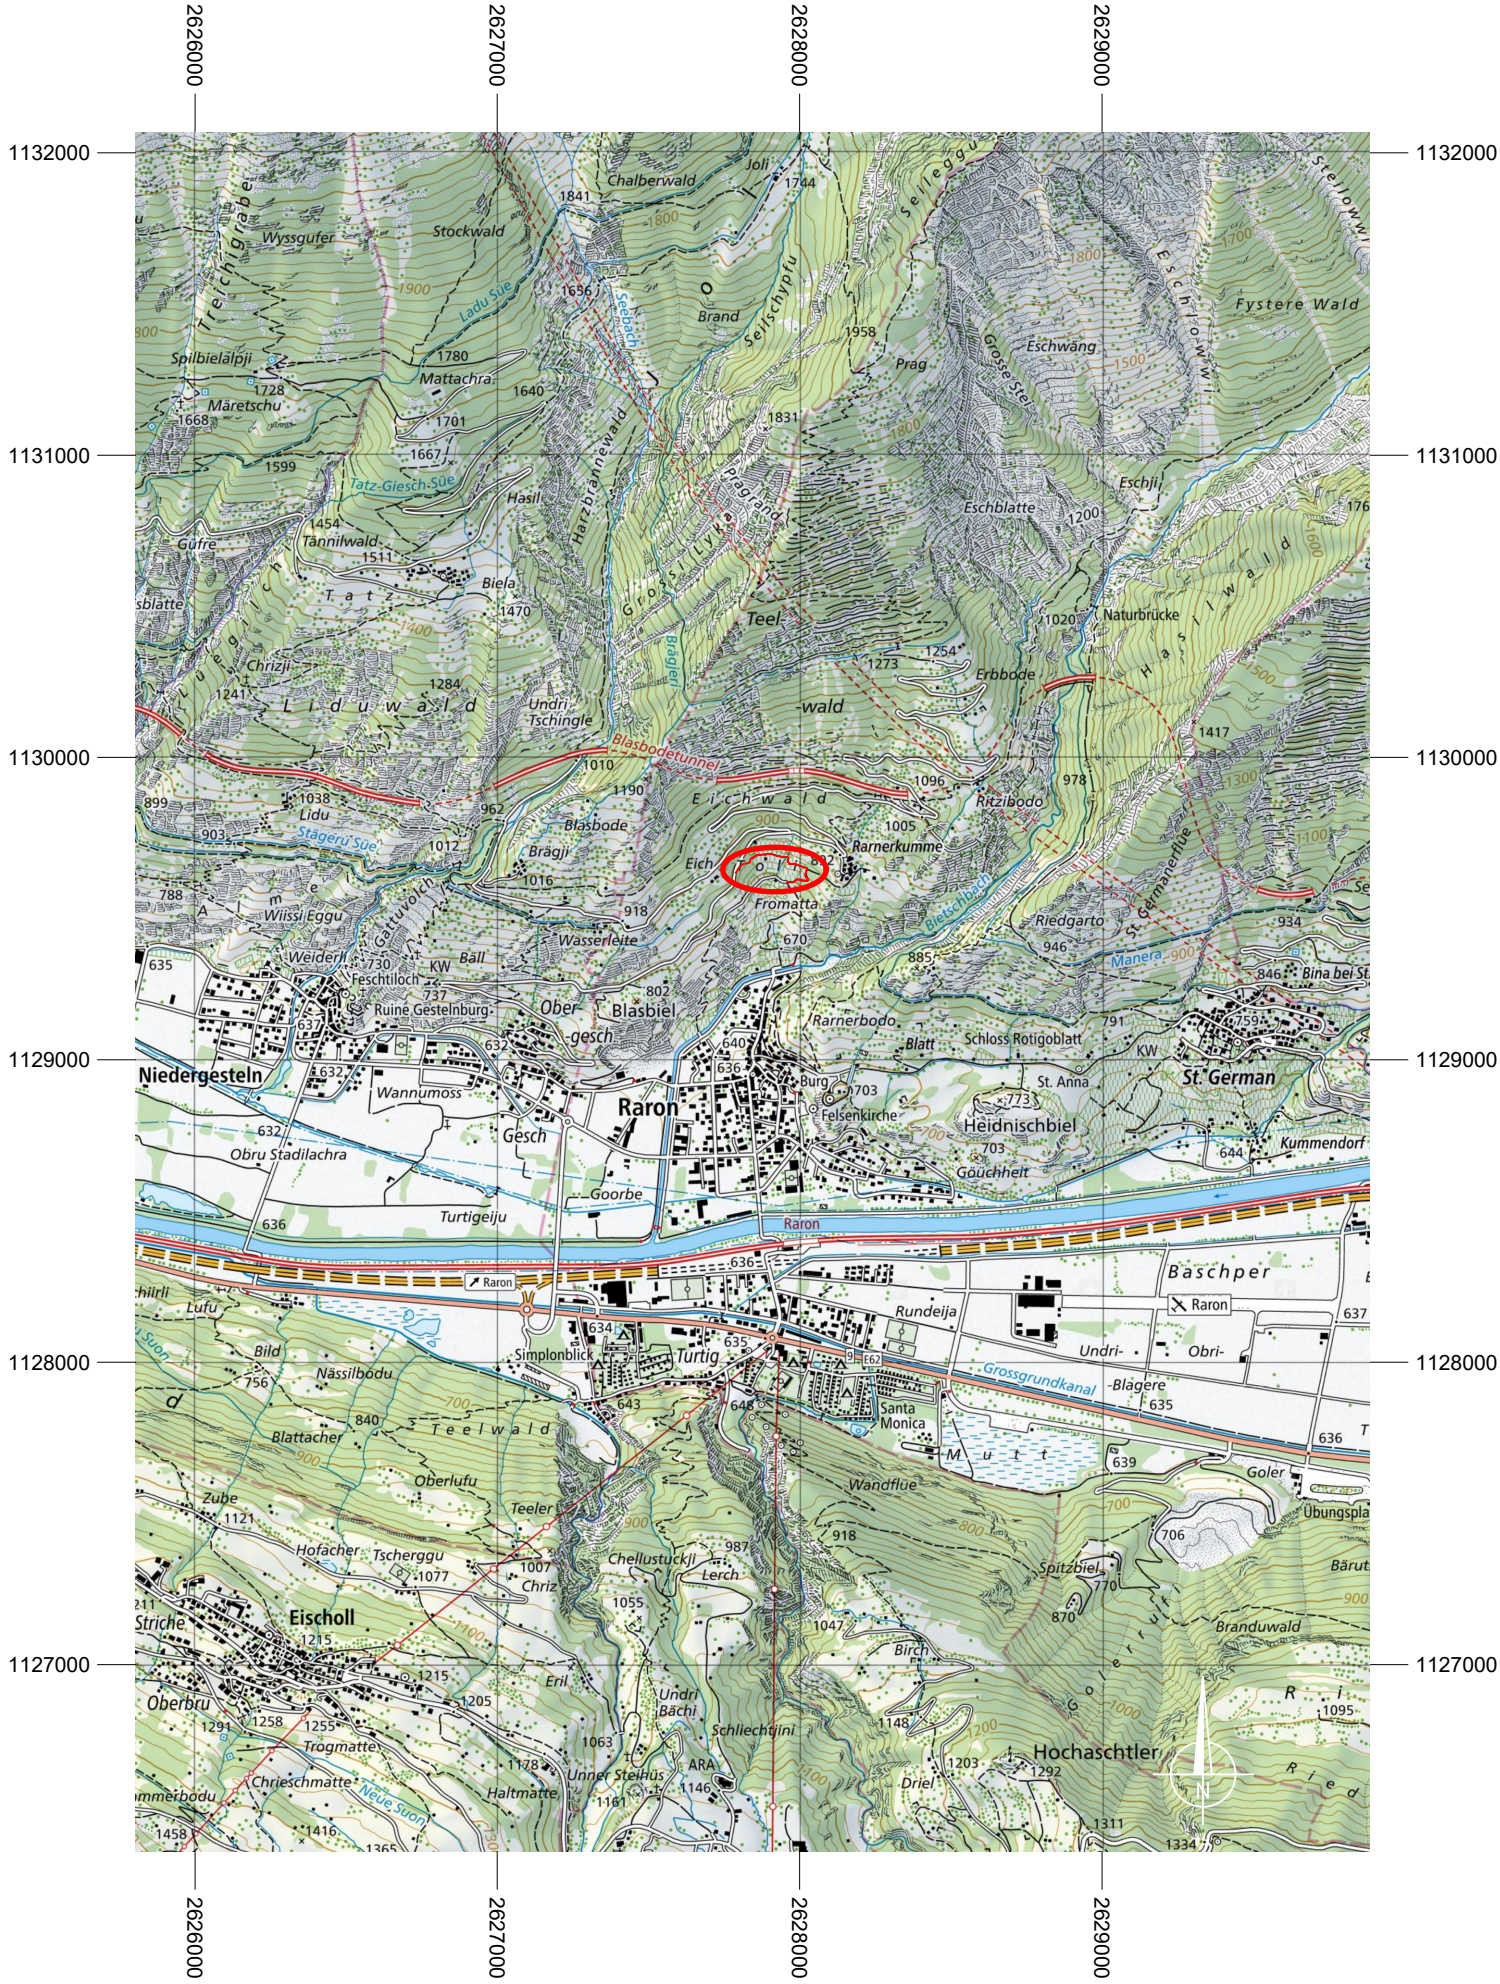

Bauherr:
Amt für Strukturverbesserung, Staat Wallis

Projekt:
Erhaltung Rebberge und Trockenmauern Raron

Auflageprojekt

Rarnerchumma
Kartenausschnitt

Situation 1:25'000

0965		Plan Nr. 0965-55-001-1				
Erstellung		Prüfung		Freigabe		Rev.
Datum	Visum	Datum	Visum	Datum	Visum	
09.06.2020	SY	19.06.2020	FL	19.06.2020	FL	
1050x600	0.89m²	0965_55-001_Kartenausschnitt.dwg				



Schneider - Bregy und Partner AG
Ingenieure ETH/FH sia usic
Bahnhofstrasse 58
Postfach 60
CH - 3942 Raron
Telefon +41 27 935 80 00
Telefax +41 27 935 80 05
E-Mail info@sbp-ing.ch
Homepage www.sbp-ing.ch