

Genehmigungsvermerke

Mitwirkung vom ...
Vorprüfung vom ...

Publikation im Amtsblatt ...
Publikation im amtlichen Anzeiger ...
Öffentliche Auflage vom ...

Einspracheverhandlungen am ...
Erledigte Einsprachen ...
Unerledigte Einsprachen ...
Rechtsverwahrungen ...

Beschlossen durch den Gemeinderat am ...
Beschlossen durch die Gemeindeversammlung am ...

Der Präsident Der Gemeindeschreiber

.....
Ernst Waber Fabian Bürki

Die Richtigkeit dieser Angaben bescheinigt:
Kiesen,

Der Gemeindeschreiber

.....
Fabian Bürki

Genehmigt durch das kantonale Amt für
Gemeinden und Raumordnung

MITWIRKUNG

Einwohnergemeinde Kiesen

Dorf- und Schulentwicklung: Änderung der Grundordnung
(Variante b; grössere Sportflächen)

Änderung Zonenplan 1
1:2000

- Die Änderung besteht aus:
- Änderung Zonenplan 1
 - Änderung Baureglement

- weitere Unterlagen:
- Erläuterungsbericht
 - Schlussbericht zum Workshop-
verfahren vom 19.06.2023
 - Verkehrsgutachten zum Areal-
anschluss Kantonsstrasse vom
19.03.2025
 - Bericht FFF vom 30.04.2025

Juni 2025

kiesen/zentrumsplanung teilrevision op/4/04/
08133_zpae_250617_mw/dr


Alter Zustand



Legende

	Perimeter der Zonenplanänderung
	DK3 Dorfkernzone 3-vollgeschossig
	ZÖN Zone für öffentliche Nutzungen mit Sektorengrenze
	ZSF Zone für Sport- und Freizeitanlagen
	SZ Sonderzone
	LWZ Landwirtschaftszone
	UeO Überbauungsordnung
	ZPP Zone mit Planungspflicht G
	Ortsbilderhaltungsgebiet

Neuer Zustand

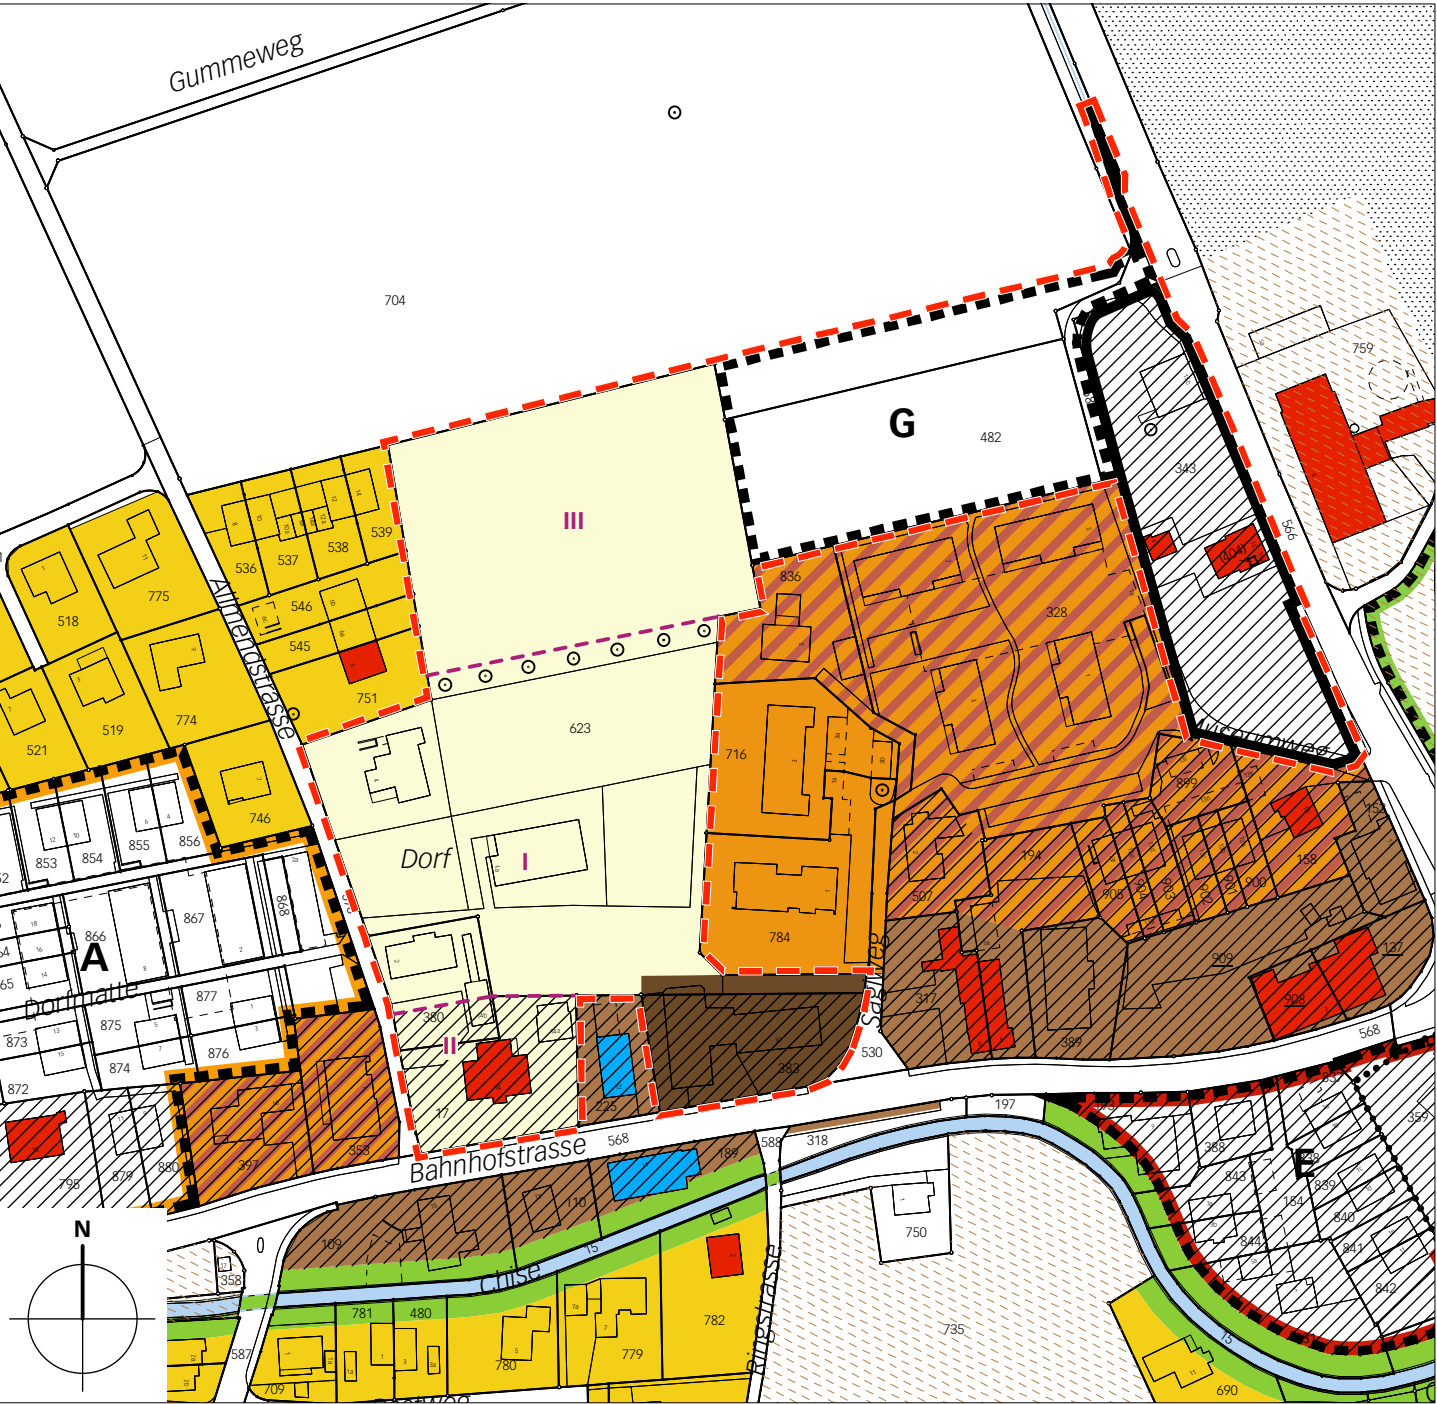

Hinweise:

	E2 Einfamilienhauszone 2-vollgeschossig		Landschaftsschutzgebiet
	W2 Wohnzone 2-vollgeschossig		Archäologisches Schutzgebiet
	WG2 Wohn- und Gewerbezone 2-vollgeschossig		geschützte Einzelbäume
	DK Dorfkernzone		geschützte Bauten
	Grünzone		zu erhaltende Bauvolumen
	ZPP Zone mit Planungspflicht A, E		Wald
	Umgebungsschutzgebiet		Gewässer