






Schnitt D1 - M:1:250

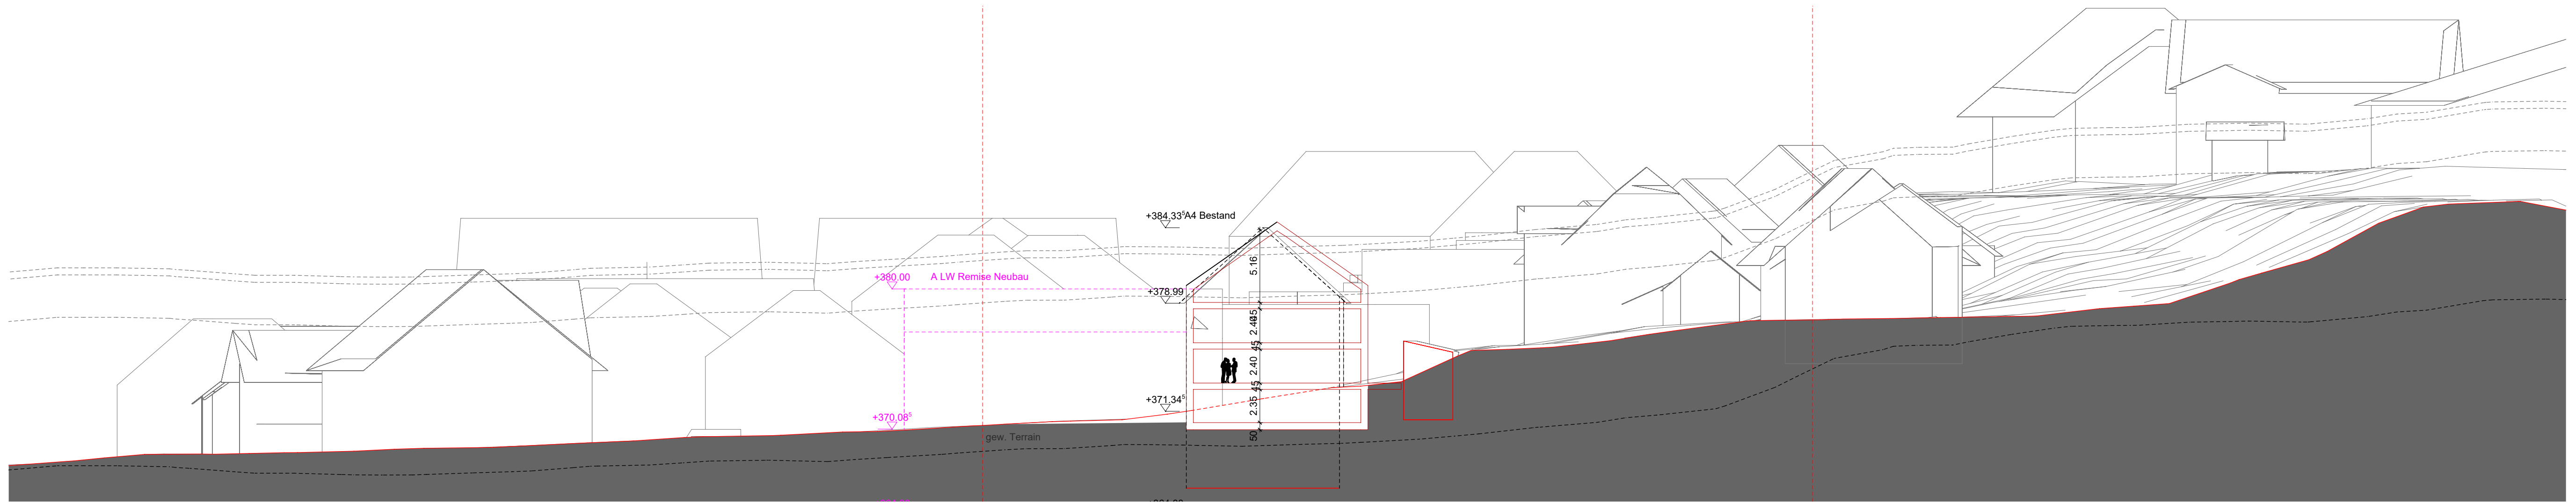


Schnitt A4 - M:1:250

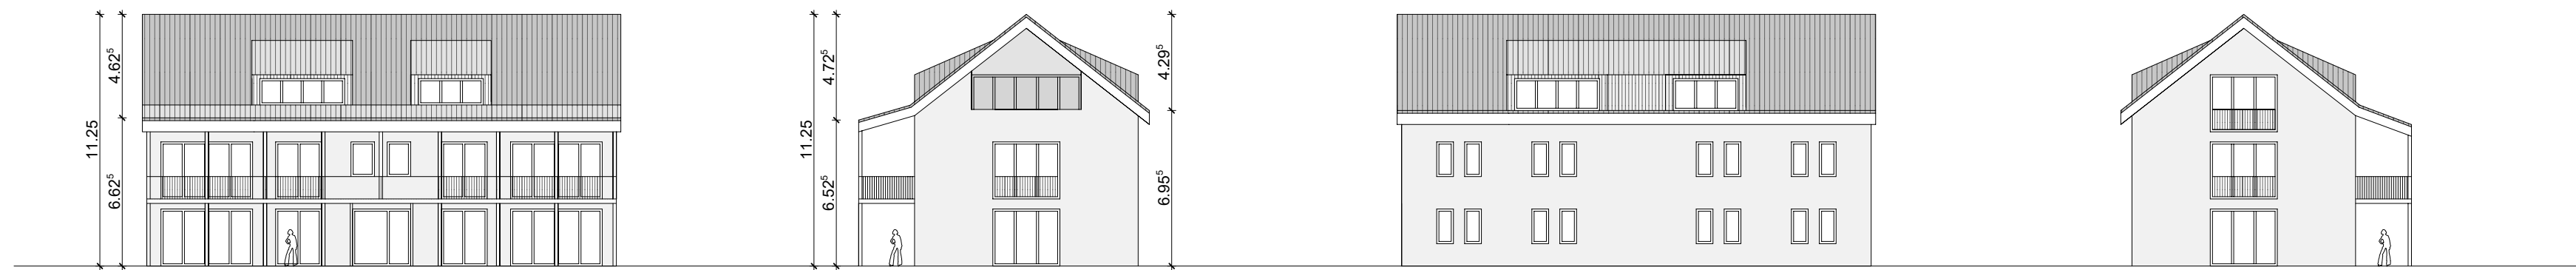

Ansichten Gebäudetyp B und C 2 Vollgeschosse, A2 Dachaufbauten max. 1/3 Fassadenlänge und Positionierung gemäss BNO

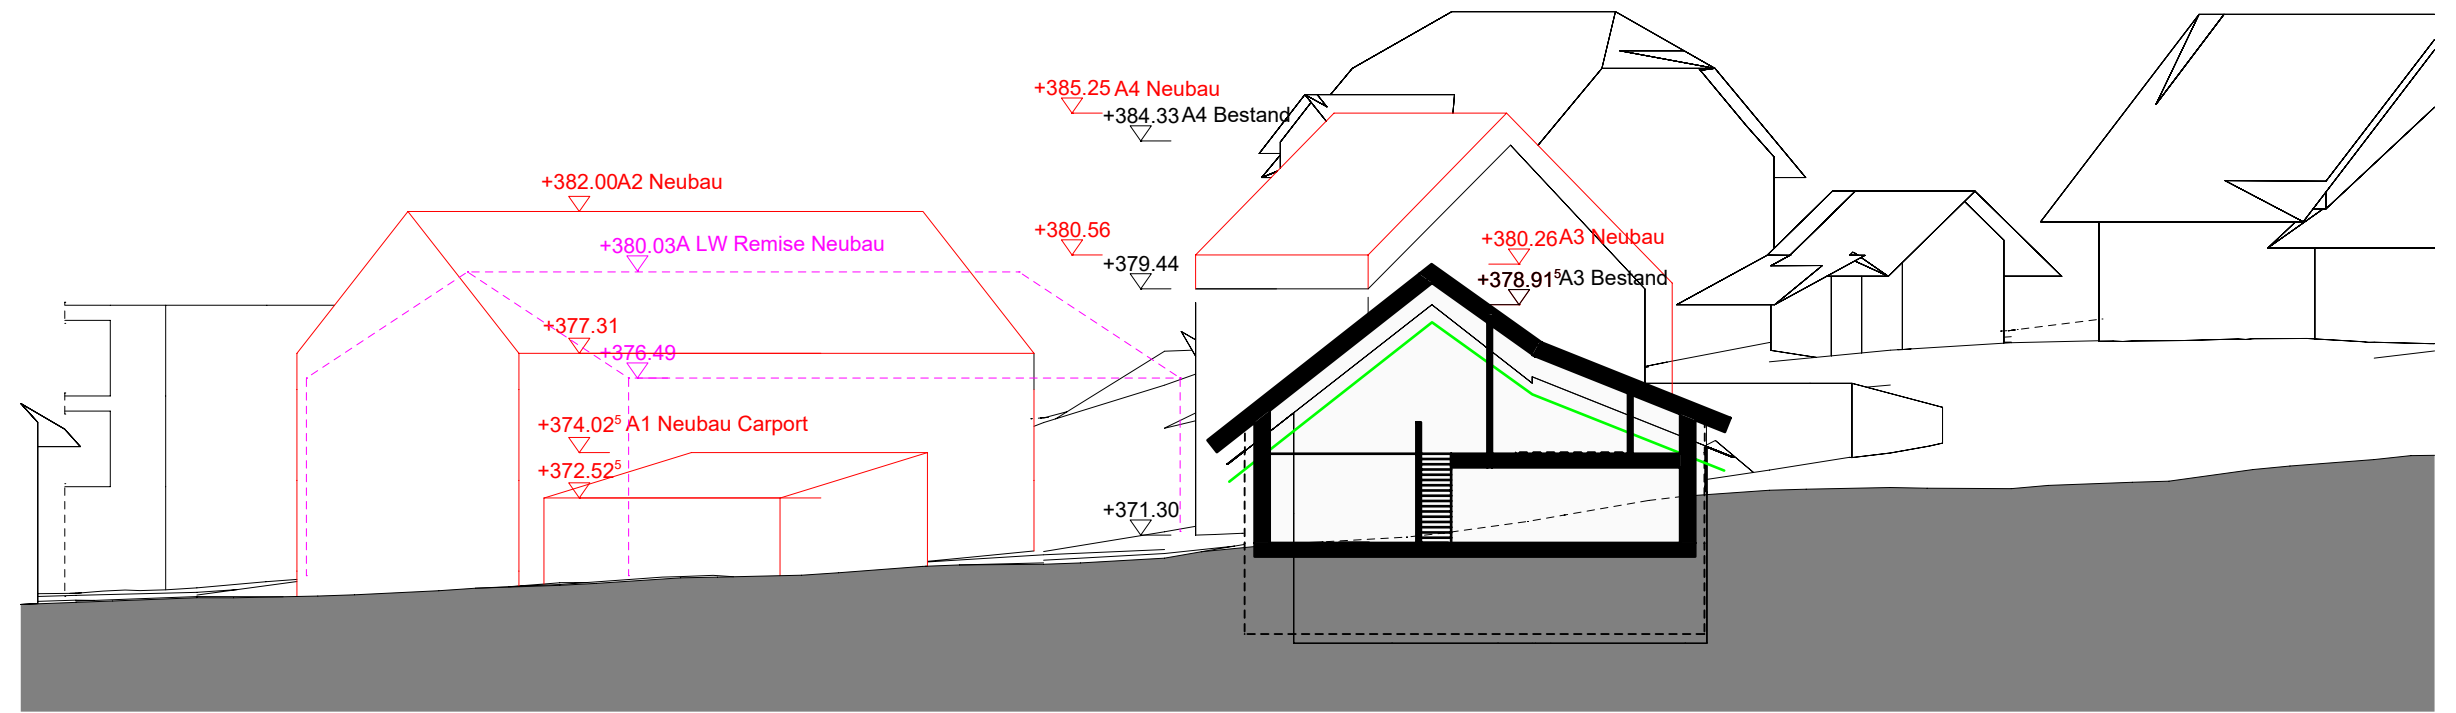

Schnitt A3 - M:1:250

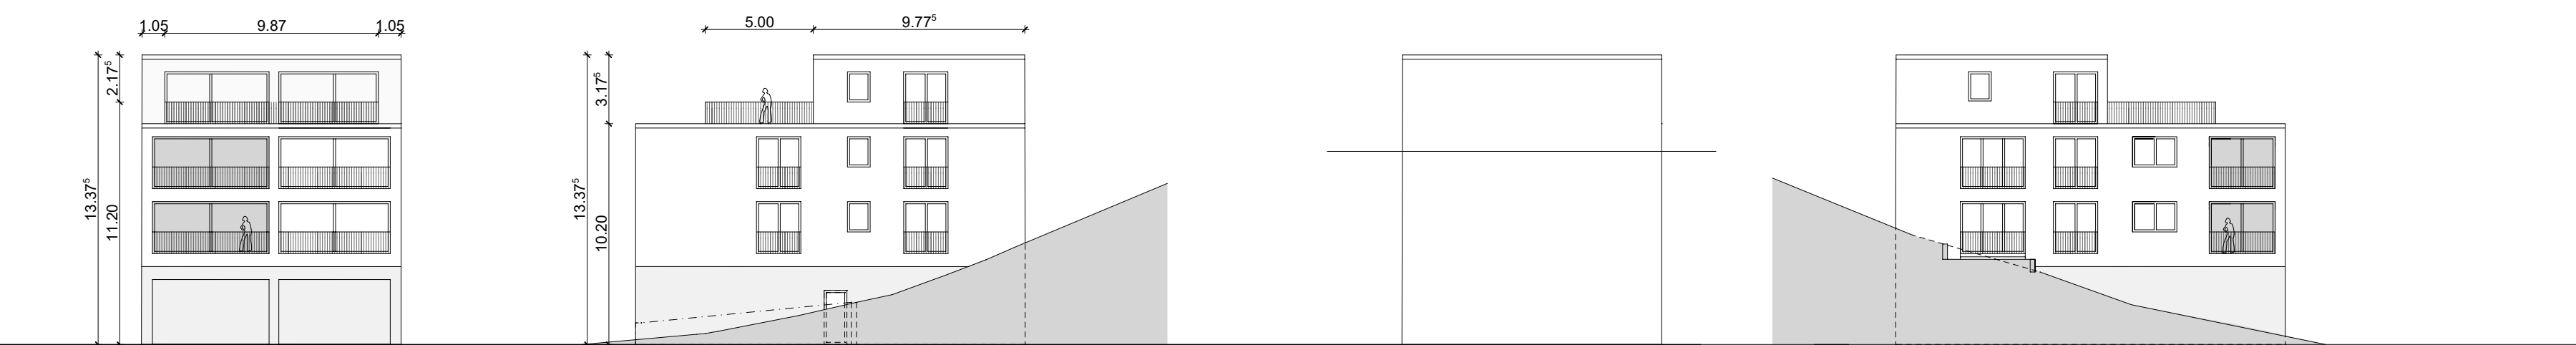

Ansichten Gebäudetyp D2, D3, D4 (D1 analog exkl. Attikageschoss)