


Situation 1:100

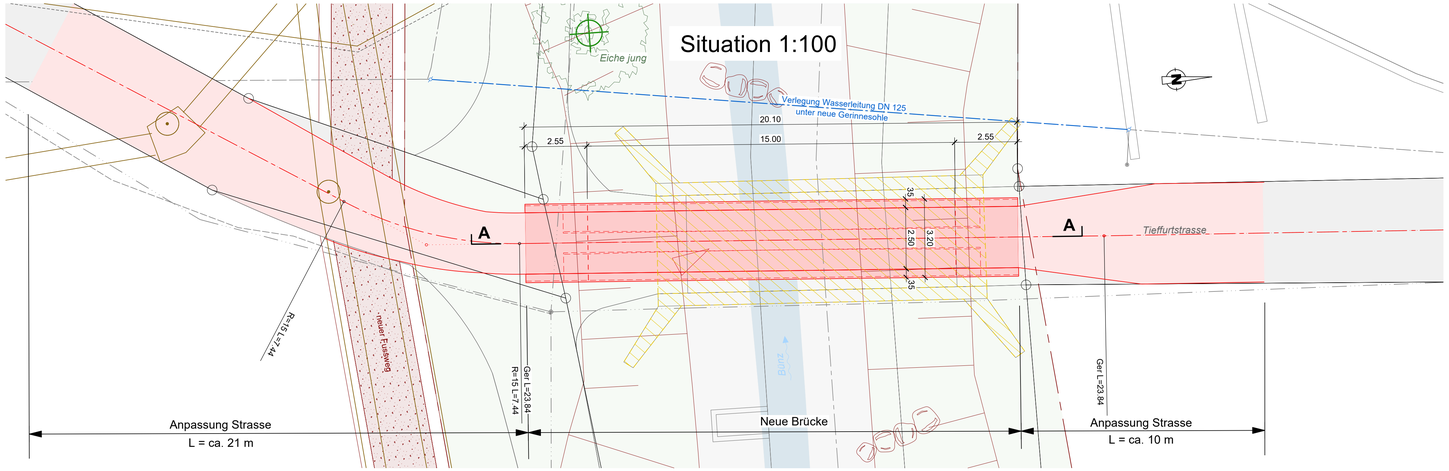


Längsschnitt A-A, 1:100

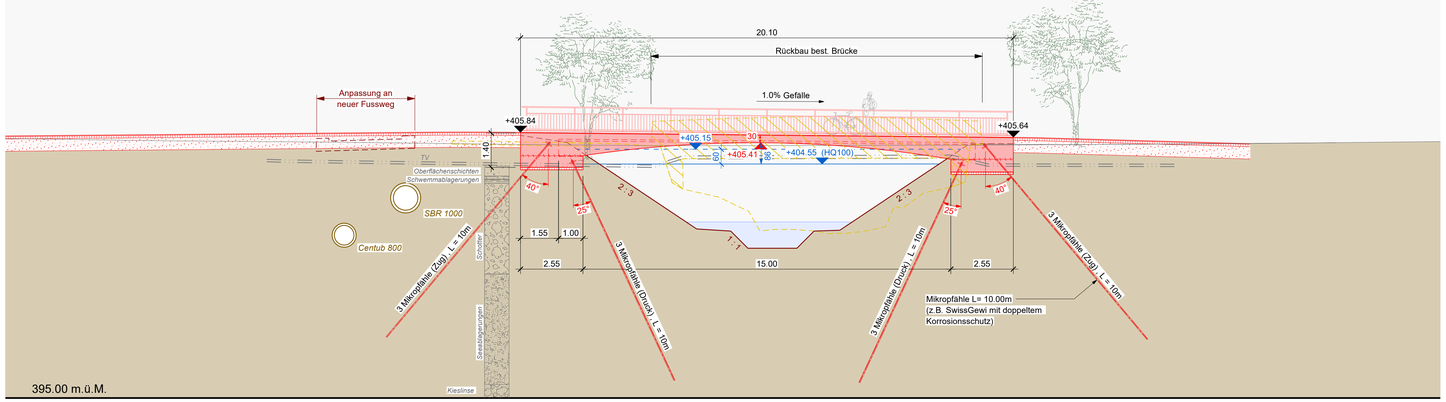

Längenprofil 1:200/20

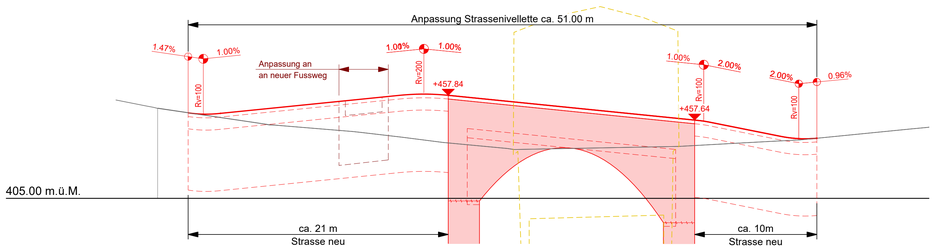

Längsschnitt Widerlager 1:50

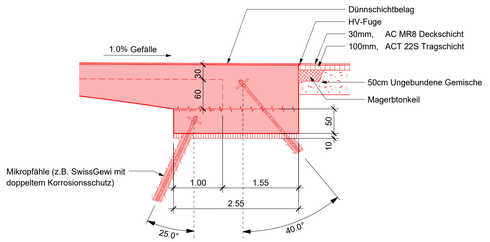


Visualisierung Ansicht unterwasserseitig



Visualisierung Blickrichtung Nord



Querschnitt Brücke, 1:20
(Mitte Feld)

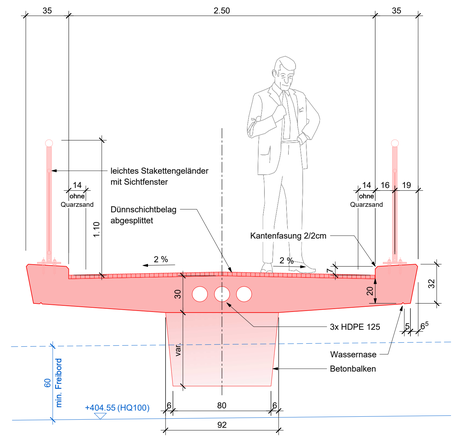

Bemerkungen:

Beton Tragkonstruktion:	Beton gemäss SN EN 206-1:2000 ("NPK-F", Tiefbaubeton T3) C 30/37 XC4 (CH), XD3 (CH), XF2 (CH) Dmax 32 Cl 0.10 Konsistenz C3
Bewehrungsstahl:	B500B
Betondeckung:	im Allgemeinen C_{Nom} = 50mm
Schalung:	Sichtbare Fläche Typ 4-1 (Kantenfasung 2/2cm) nicht sichtbare Flächen Typ 1
Nutzlast:	400 kg/m2 , Unterhaltsfahrzeug 8t
Belagsaufbau:	Dünnschichtbelag, z.B. Sika Elastomatix TF oder glw. Produkt, abgestreut mit Quarzsand 0.4-0.7mm
Korrosionsschutz Geländer:	- Feuerverzinkung - Beschichtung im Duplex-Verfahren - Farbton: DB703 Anthrazit

Gemeinde Dottikon

1

GEMEINDEN Dottikon

STRASSE Tieffurtstrasse

OBJEKT Ersatz Bünzbrücke

PLAN Übersichtsplan
1:100 / 1:20

Vorstudien	Bauprojekt	Auflageprojekt	Ausführungsprojekt	Ausgeführtes Werk



PROJEKTVERFASSER

Ingenieurbüro
Wilhelm + Wahlen
Aarau
Wilhelm + Wahlen
Baumgartenhof AG
Kasinostrasse 15
5000 Aarau
tel 062 837 10 10
fax 062 837 10 18
info@ww-aarau.ch
Zofingen
Wilhelm + Wahlen
Baumgartenhof AG
Junkerbiltangstrasse 2
4800 Zofingen
tel 062 837 10 45
fax 062 837 10 49
info@ww-aarau.ch

PLAN NR.		FORMAT	1050 x 594 mm
2-1578.2 / 01		FLÄCHE	0.62 m²
		NAME	DATUM
PROJEKT		CS	
GEZEICHNET		mh	30.09.2022
GEPRÜFT		CS	
ÄNDERUNGEN	INDEX		
	A		
	B		
	C		

F:\100_Projekte\1560_1579\1578.2\09_Pläne\03_Bauprojekt\1579_01_übersichtsplan_Bauprojekt.2d

Druckdatum: 27.09.2022