


Längenprofil
Abschnitt Km 2+600.00 - Km 2+915.00
1:100/20

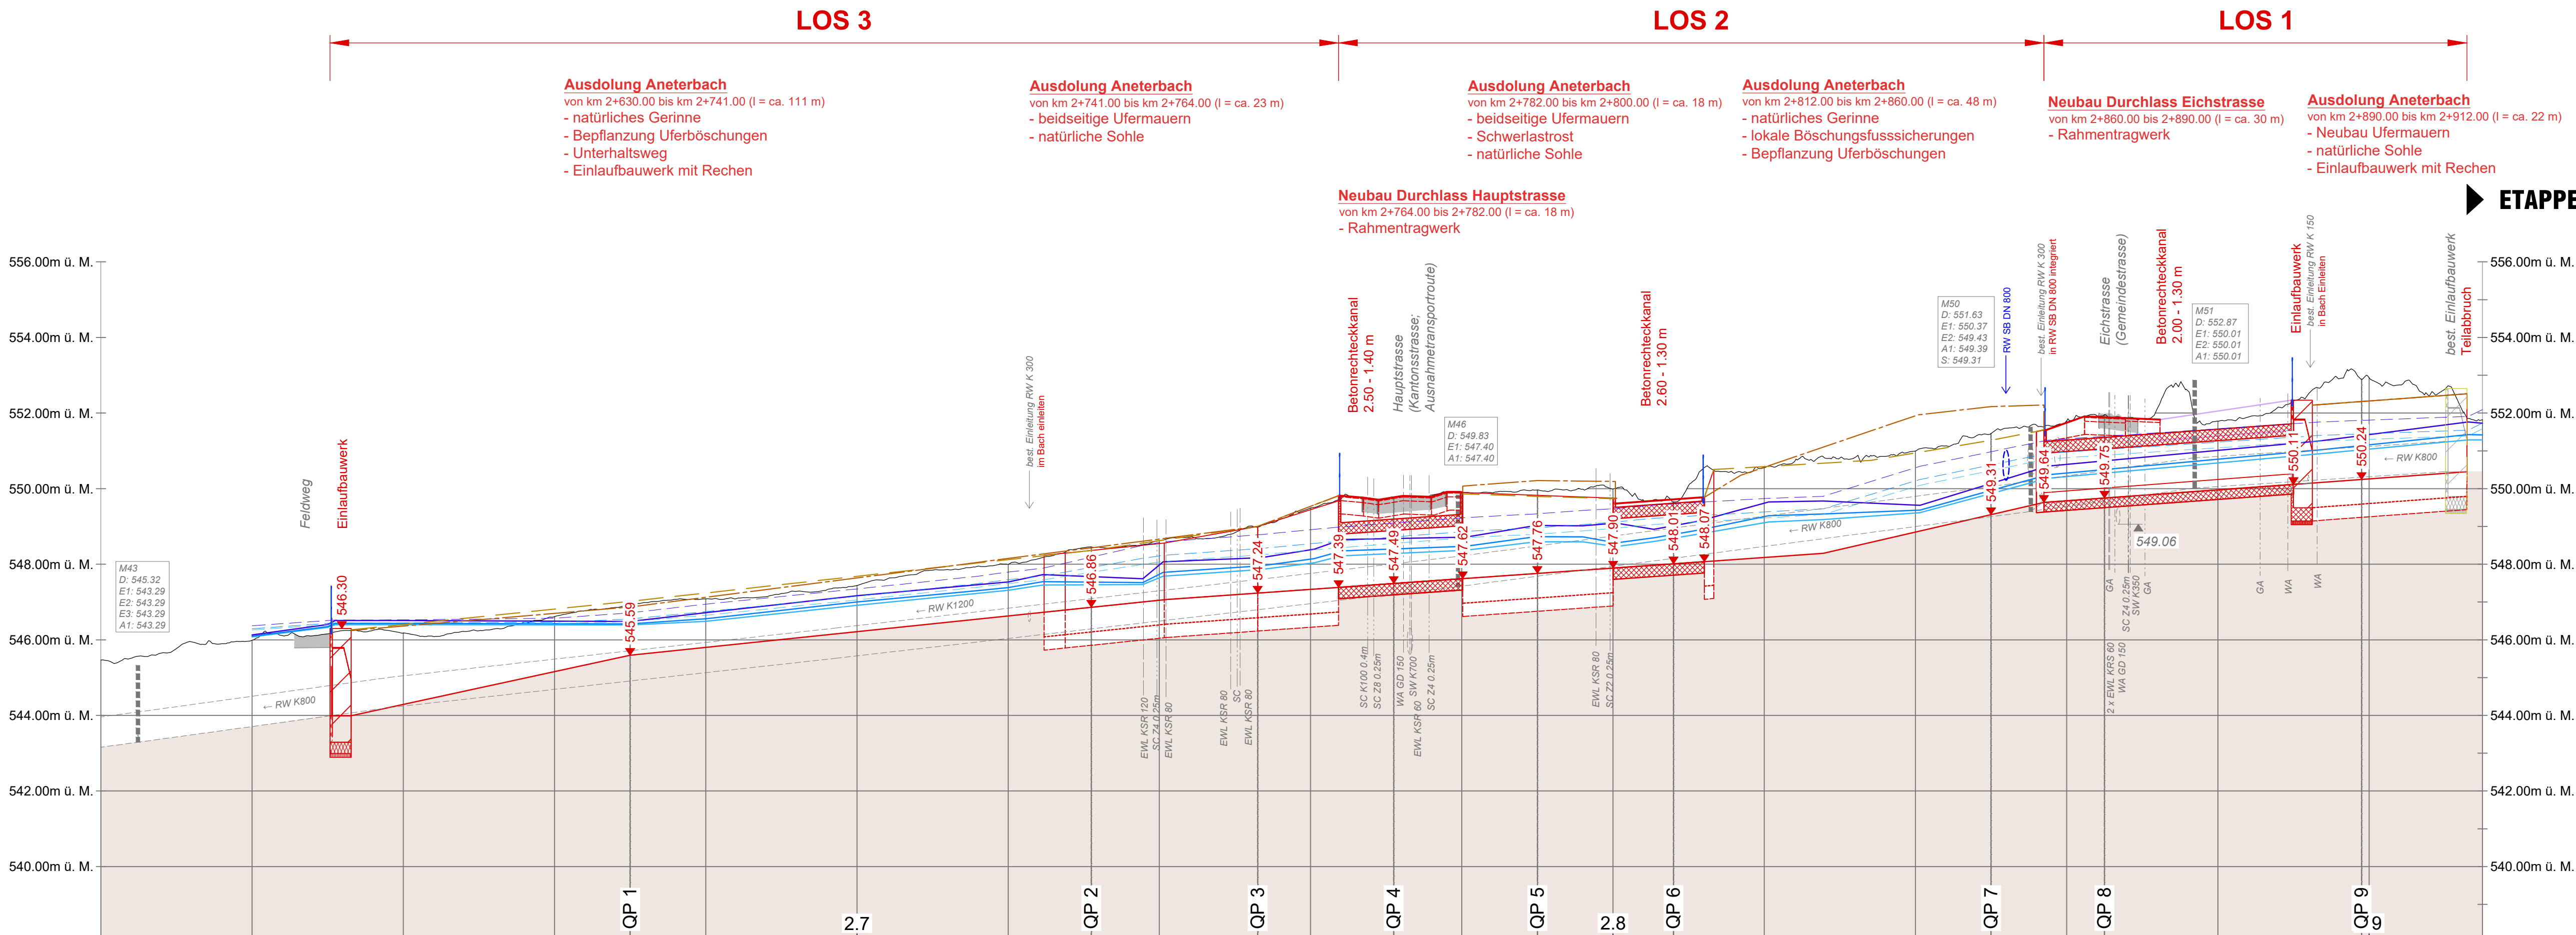

ETAPPE 1

Legende:

Bestand
Höhendaten (LIDAR)

Projektionierung


Projekt
Abbruch, Rückbau

bestehende / projektierte Werkleitungen

Abwasser
Elektrizität
Fernwärme
Gas
Kommunikation Sunrise
Kommunikation Swisscom
Wasser

Für die Richtigkeit und Vollständigkeit der eingetragenen Leitungen oder unterirdischen Anlagen wird keine Gewähr geleistet. Die genaue Lage der eingetragenen Werkleitungen ist vor Beginn der Bauarbeiten durch den Unternehmer bei den Werken zu erheben.

© COPYRIGHT
Das Urheberrecht an dieser Zeichnung und allen Beilagen, die dem Empfänger persönlich anvertraut sind, verbleiben jederzeit der HOLINGER AG. Ohne unsere schriftliche Genehmigung darf diese nicht kopiert oder vervielfältigt, auch niemals dritten Personen mitgeteilt oder zugänglich gemacht werden.

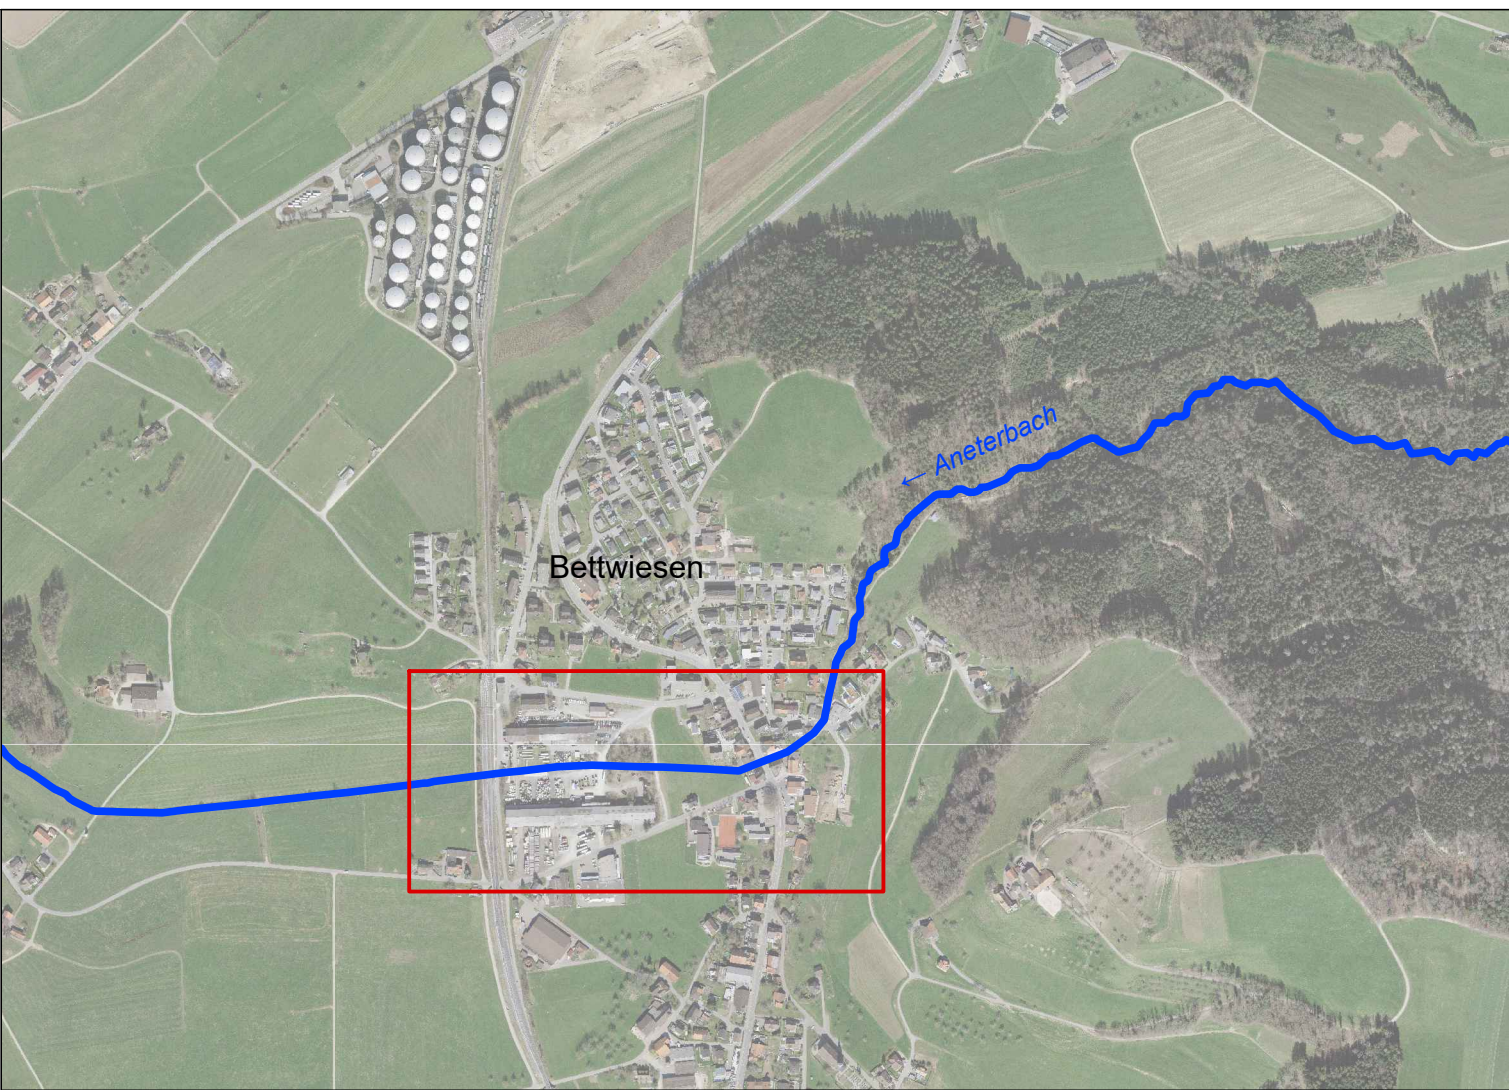

Kilometrierung		[km]	2+600.00	2+620.00	2+630.02	2+633.11	2+640.00	2+660.00	2+670.00	2+680.00	2+700.00	2+710.00	2+740.00	2+740.85	2+753.00	2+760.00	2+771.00	2+780.00	2+790.00	2+800.00	2+808.00	2+820.00	2+827.81	2+840.00	2+850.00	2+857.00	2+860.00	2+865.00	2+880.00	2+892.48	2+899.00	2+900.00	2+912.95	2+915.00
Terrainhöhen		[m ü. M.]	545.46		546.17	546.25			545.59			548.46	548.66		548.99		549.78		549.96		549.65		550.84		551.46	551.64		551.95		552.61	552.89		551.86	551.62
Projekthöhen Sohle		[m ü. M.]			543.99	543.99			545.59				547.07													549.64				550.15			550.45	
Projekthöhen rechtes Ufer		[m ü. M.]				546.26						548.36														551.55				552.21	552.31		552.51	
Projekthöhen linkes Ufer		[m ü. M.]				546.25						549.81														551.55				552.21	552.31		552.51	
Wasserspiegel (WSP) HQ30		[m ü. M.]			546.40	546.38	546.35		546.39			547.46	547.53	547.69	547.86		548.28		548.79		548.69					550.25	550.34	550.25		550.91	551.03		551.29	551.29
Wasserspiegel (WSP) HQ100		[m ü. M.]																																
Wasserspiegel (WSP) HQ300		[m ü. M.]			546.44	546.41	546.51		546.48			547.87		548.07	548.17		548.68		548.79		548.08					550.48	550.56	550.77		551.24	551.40		551.76	551.42
Energielinie (EL) HQ30		[m ü. M.]			546.40	546.41	546.51		546.48			547.79		548.08	548.24		548.55		548.73		548.08					550.48	550.56	550.77		551.24	551.40		551.76	551.42
Energielinie (EL) HQ100		[m ü. M.]																																
Energielinie (EL) HQ300		[m ü. M.]			546.44	546.44	546.51		546.55			547.92		548.24	548.41		548.72		548.96		548.25					550.92	550.92	550.92		551.45	551.45		551.81	551.42

Rev. Index

Beschreibung

HOLINGER AG

Schaffhauserstrasse 85, CH-8500 Frauenfeld

Telefon +41 (0)52 723 60 80

frauenfeld@holinger.com, www.holinger.com

HOLINGER

the art of engineering

VORABZUG

Datum

06.06.2024

Gez.

CAI

Kontr.

BRJ

Visum

REN

a)

b)

c)

d)

e)

f)

Gemeinde Bettwiesen

HWS Bettwiesen, Ausdolung Aneterbach

Längenprofil

Format

445 x 1050

Massstab

1:500/100

Archiv

Nummer

CHW02640.32.100