

Genehmigungsvermerke

Für die hier dargestellten Inhalte des Zonenplans gelten:


Beschlossen durch die Gemeindeversammlung am 7. Juni 2013

Genehmigt durch das Amt für Gemeinden und Raumordnung am 10. Dezember 2013

Genehmigt durch das Amt für Wald (verbindliche Waldgrenze) am 3. Oktober 2013


Teilrechtskraftbescheinigung

Teilrechtskraft verfügt durch die Justiz-, Gemeinde- und Kirchendirektion mit Ausnahme der Einzonung der Parzellen Gbbl. Nr. 626, 673 und 729 in die ZSF S am 16. Mai 2014

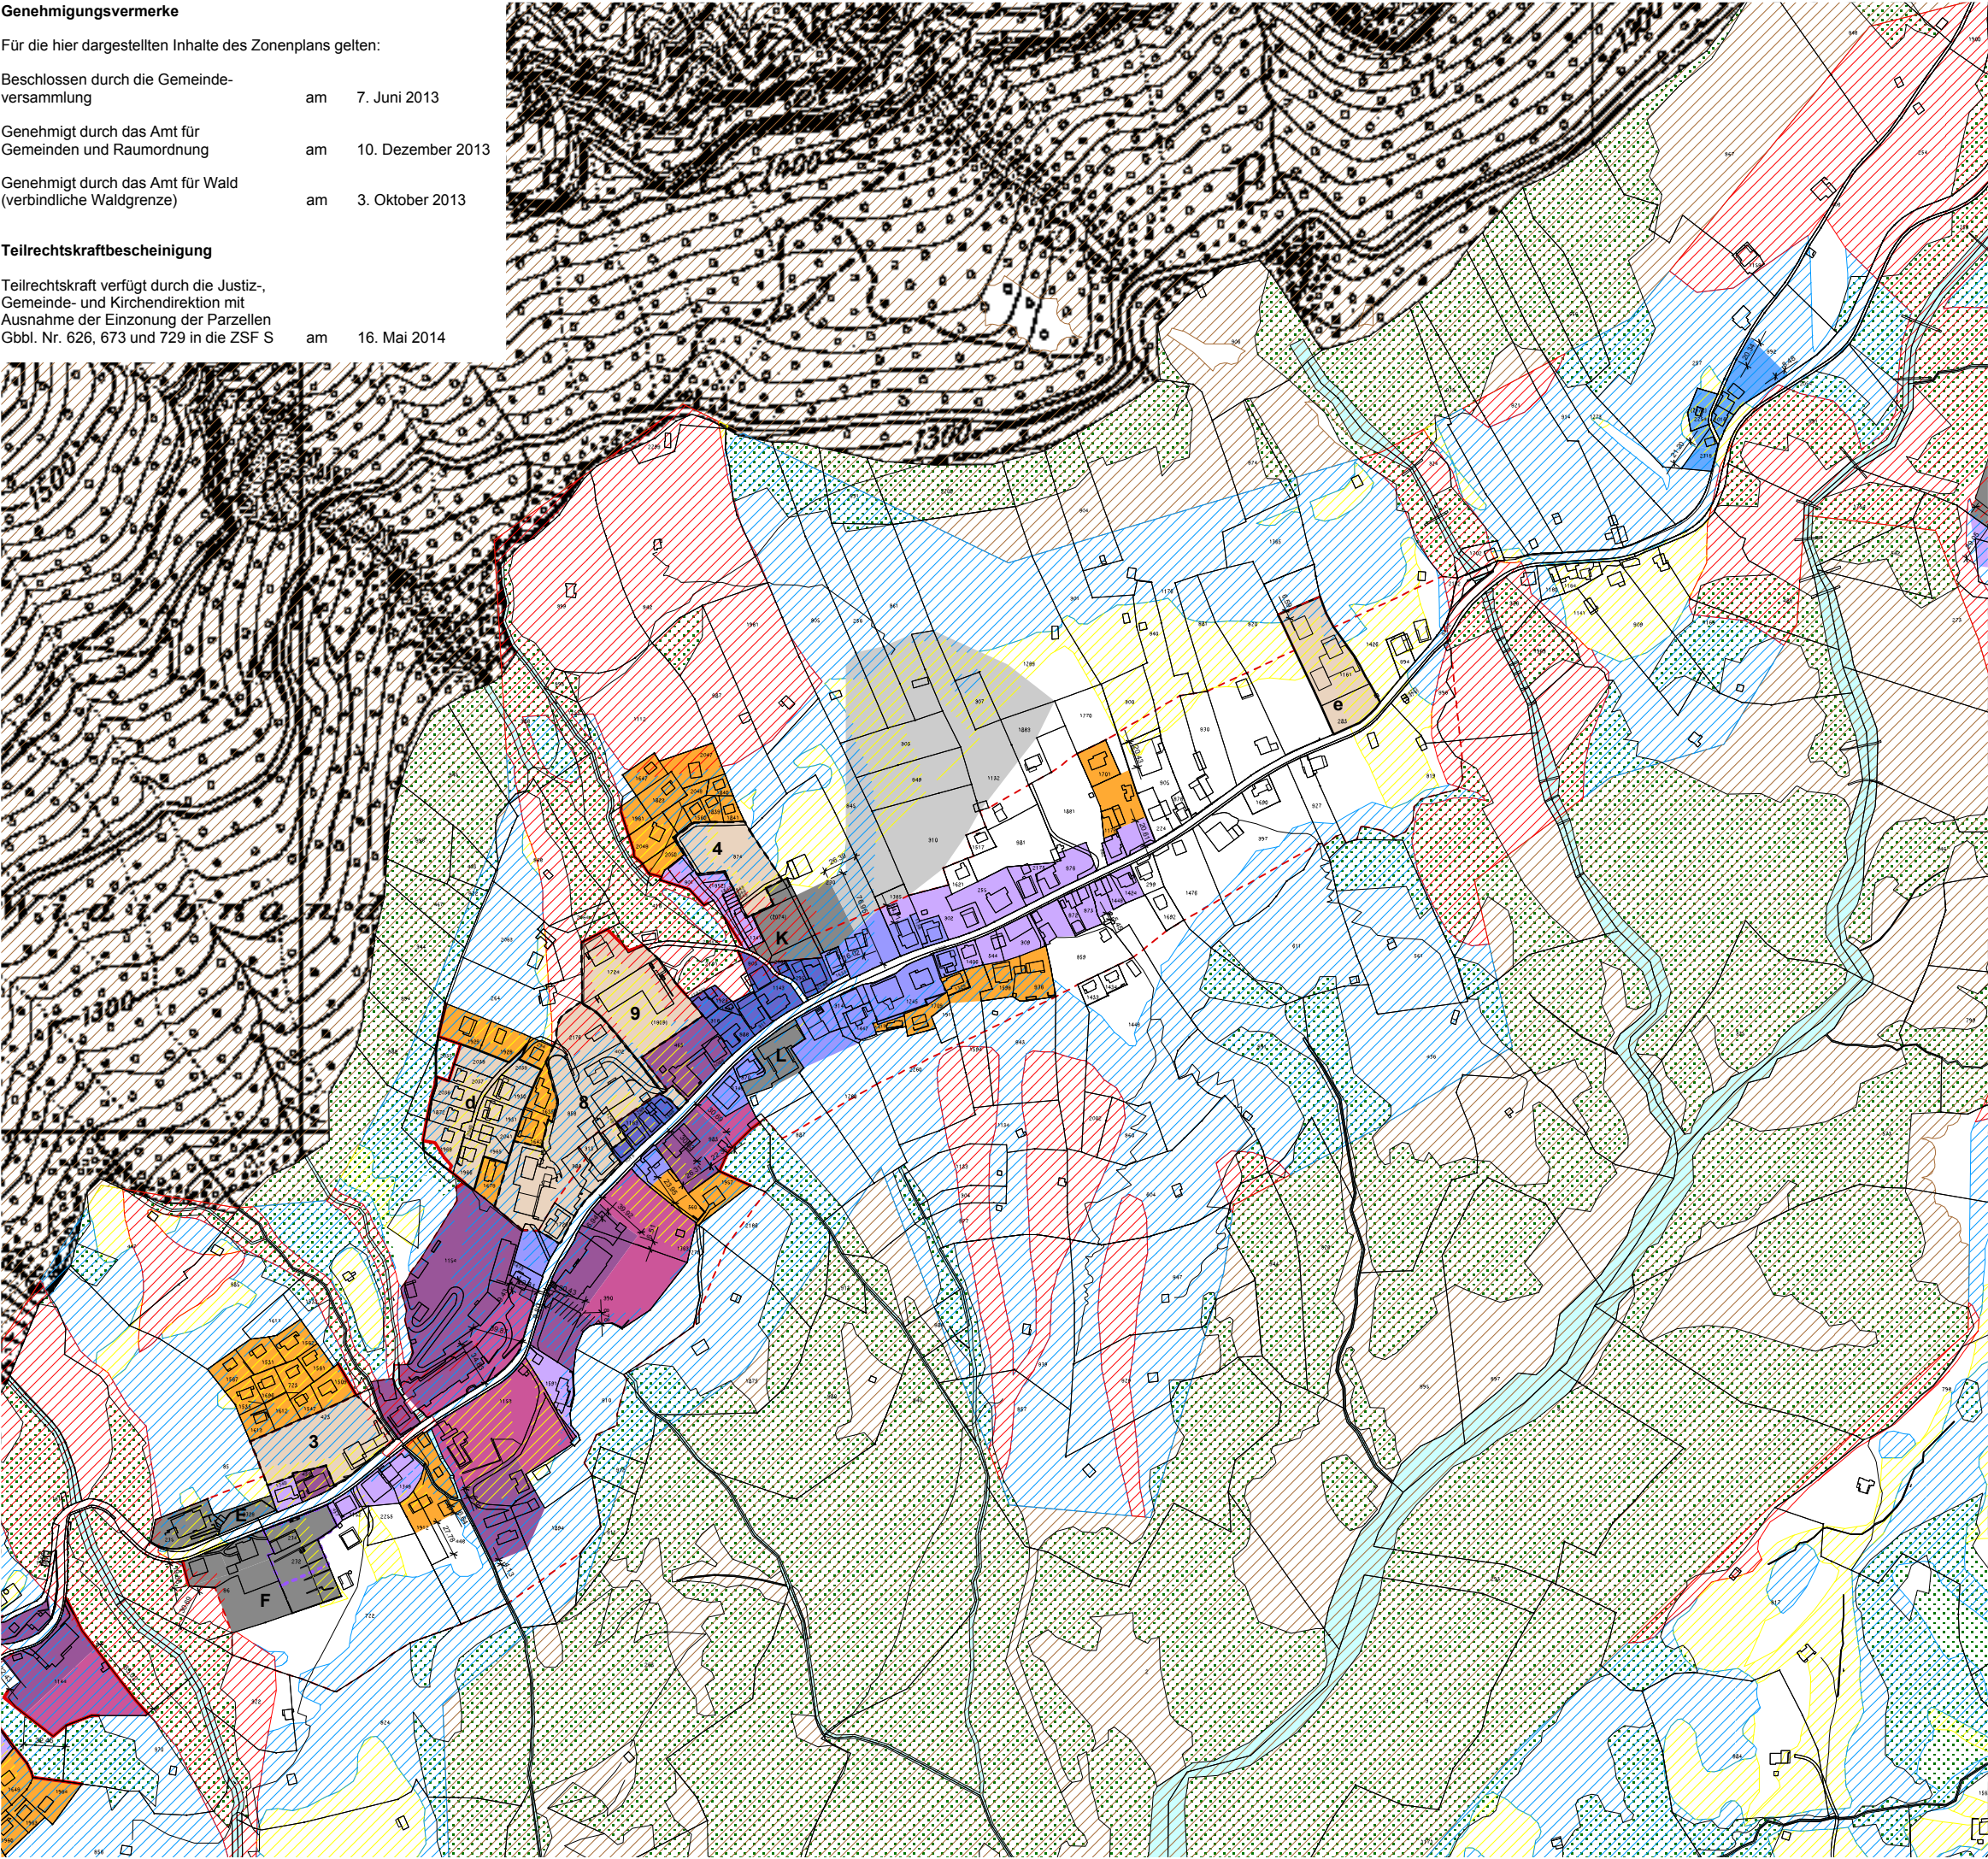

Einwohnergemeinde Beatenberg
Ortsplanung

Zonenplan - Ausschnitt 3 «Spirenwald»

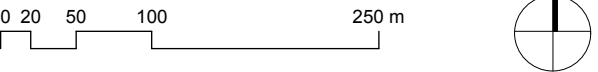

Masstab: 1:5'000 / Datum: 7. Juni 2013
Aufträge CAD / 400 / 09 / 400_Pla_130607_Ortsplanung.vwx / 22.08.14 / A3 / fi / ro

- Wohnzone W 2
- Wohn / Gewerbezone WG 2
- Kernzone K 2
- Kernzone K 3
- Hotelzone Bauten HB
- Hotelzone Parkanlagen HP
- Gewerbezone G
- Zone für öffentliche Nutzung ZöN A-N
- Zone für öffentliche Nutzung ZöN Piste
- Zone mit Planungspflicht ZPP
- Zone mit besonderen baurechtlichen Ordnungen
- Landwirtschaftszone LWZ
- Ortsbildschutzgebiet
- archäologisches Schutzgebiet
- Verbindliche Waldgrenze nach Art. 10 Abs. 2 WaG
- Gefahrengebiet mit erheblicher Gefährdung
- Gefahrengebiet mit mittlerer Gefährdung
- Gefahrengebiet mit geringer Gefährdung
- Gefahrengebiet mit nicht bestimmter Gefahrenstufe
- Überflutungskorridor
- Hinweise**
- öffentliche Verkehrsflächen
- Wald
- Gewässer
- Gemeindegrenze
- vollnummerischer Grundbuchplan (Stand August 2007)