


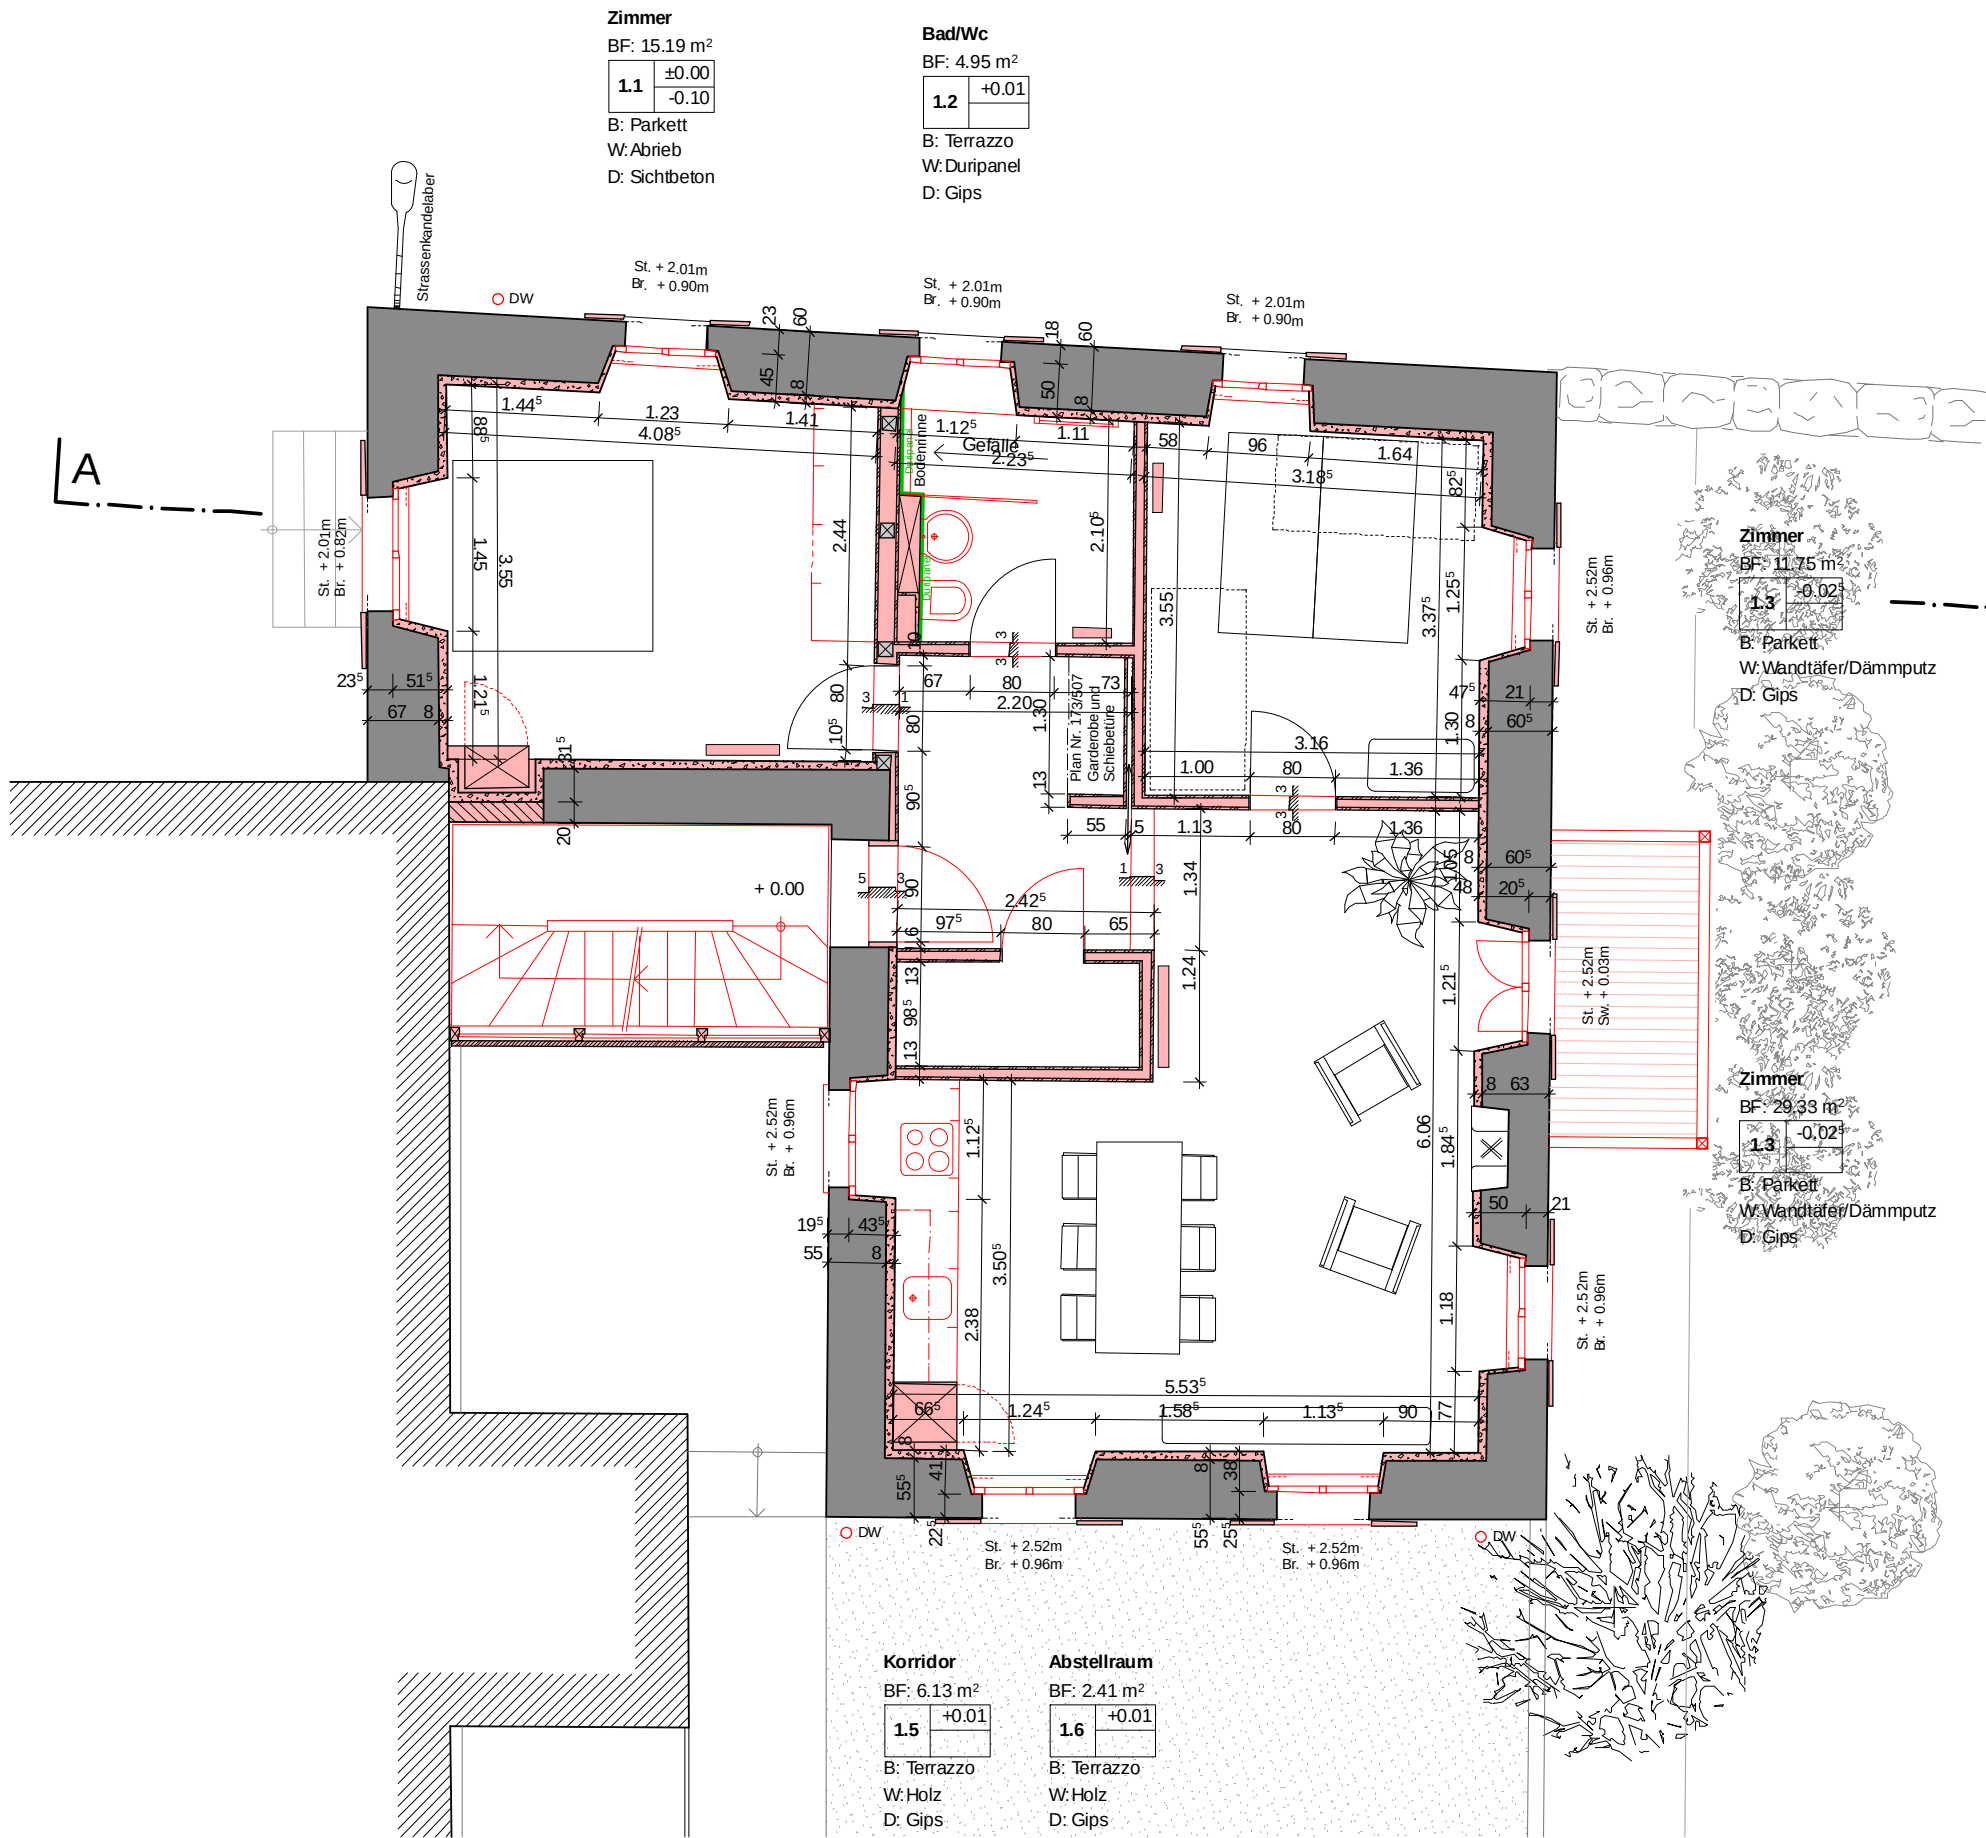

Raumname

Raumnr.

±0.00
-0.10

B: Material

W: Material

D: Material

+/- 0.00 = 000.00 m.ü.M

= fertiger Boden 1.Obergeschoss

Kote fertig

Kote roh

01m2m3m4m5m

Neu allg.

Holzwerkstoff, neu

Holz massiv, neu

Dämmputz, neu

Neu allg.

Kalksandstein, neu

.....

.....

Bruchstein

Holzständerwand

Wandtäfer

.....

.....

.....

planänderung

rev

Alle Masse sind Rohmasse und sind vom Unternehmer am Bau zu kontrollieren.
Unstimmigkeiten sind unverzüglich der Bauleitung mitzuteilen.
Bei zeichnerischen Ungenauigkeiten gelten die eingetragenen Masse.

Fensterhöhen: OK fertige Fensterbank bis UK roher Sturz
Türhöhen: OK Schwelle (fertiger höherer Boden) bis UK roher Sturz

Plnr.402_3 Werkplan 1.OG

objekt	MFH Kämpfen, Tunnelstrasse 4, 3900 Brig	mst	1:50
bauherrschaft	Monika Kämpfen, Rainstrasse 8, 8702 Zollikon	format	A2
		datum	04.08.2007/rbi
		rev	14.12.2007/ce

kämpfen für architektur beat kämpfen, büro für architektur, regensdorferstrasse 15, CH-8049 zürich, t:+41 44 3424020, f:+41 44 3424024, info@kaempfen.com