Gemeinde
Rorschacherberg

Wendeanlage Hohrietrain

Auflageprojekt

Situation 1:250

Strassenbau

Vom Gemeinderat erlassen am : . . . . . .

öffentlich aufgelegt vom : . . . . . bis : . . . . . .

Der Gemeindepräsident : Die Gemeindeschreiberin:

. . . . . .

Wälli AG Ingenieure

CH-9320 Arbon
Brühlstrasse 2a

T. 058 100 90 00

arbon@waelli.ch
www.waelli.ch

Plan Nr. 3100-0959 - 301

Format: 30 x 63cm

Entwurf	Gezeichnet	Kontrolliert	Änderung	Datum
shu	shu	rme		18.11.2024

Legende

Projekt

- proj. Asphalt Wendehammer und Fahrbahnergänzung
- proj. Bankett
- proj. Anpassung
- proj. Böschung Einschnitt
- proj. Böschung Auftrag
- proj. Abschluss

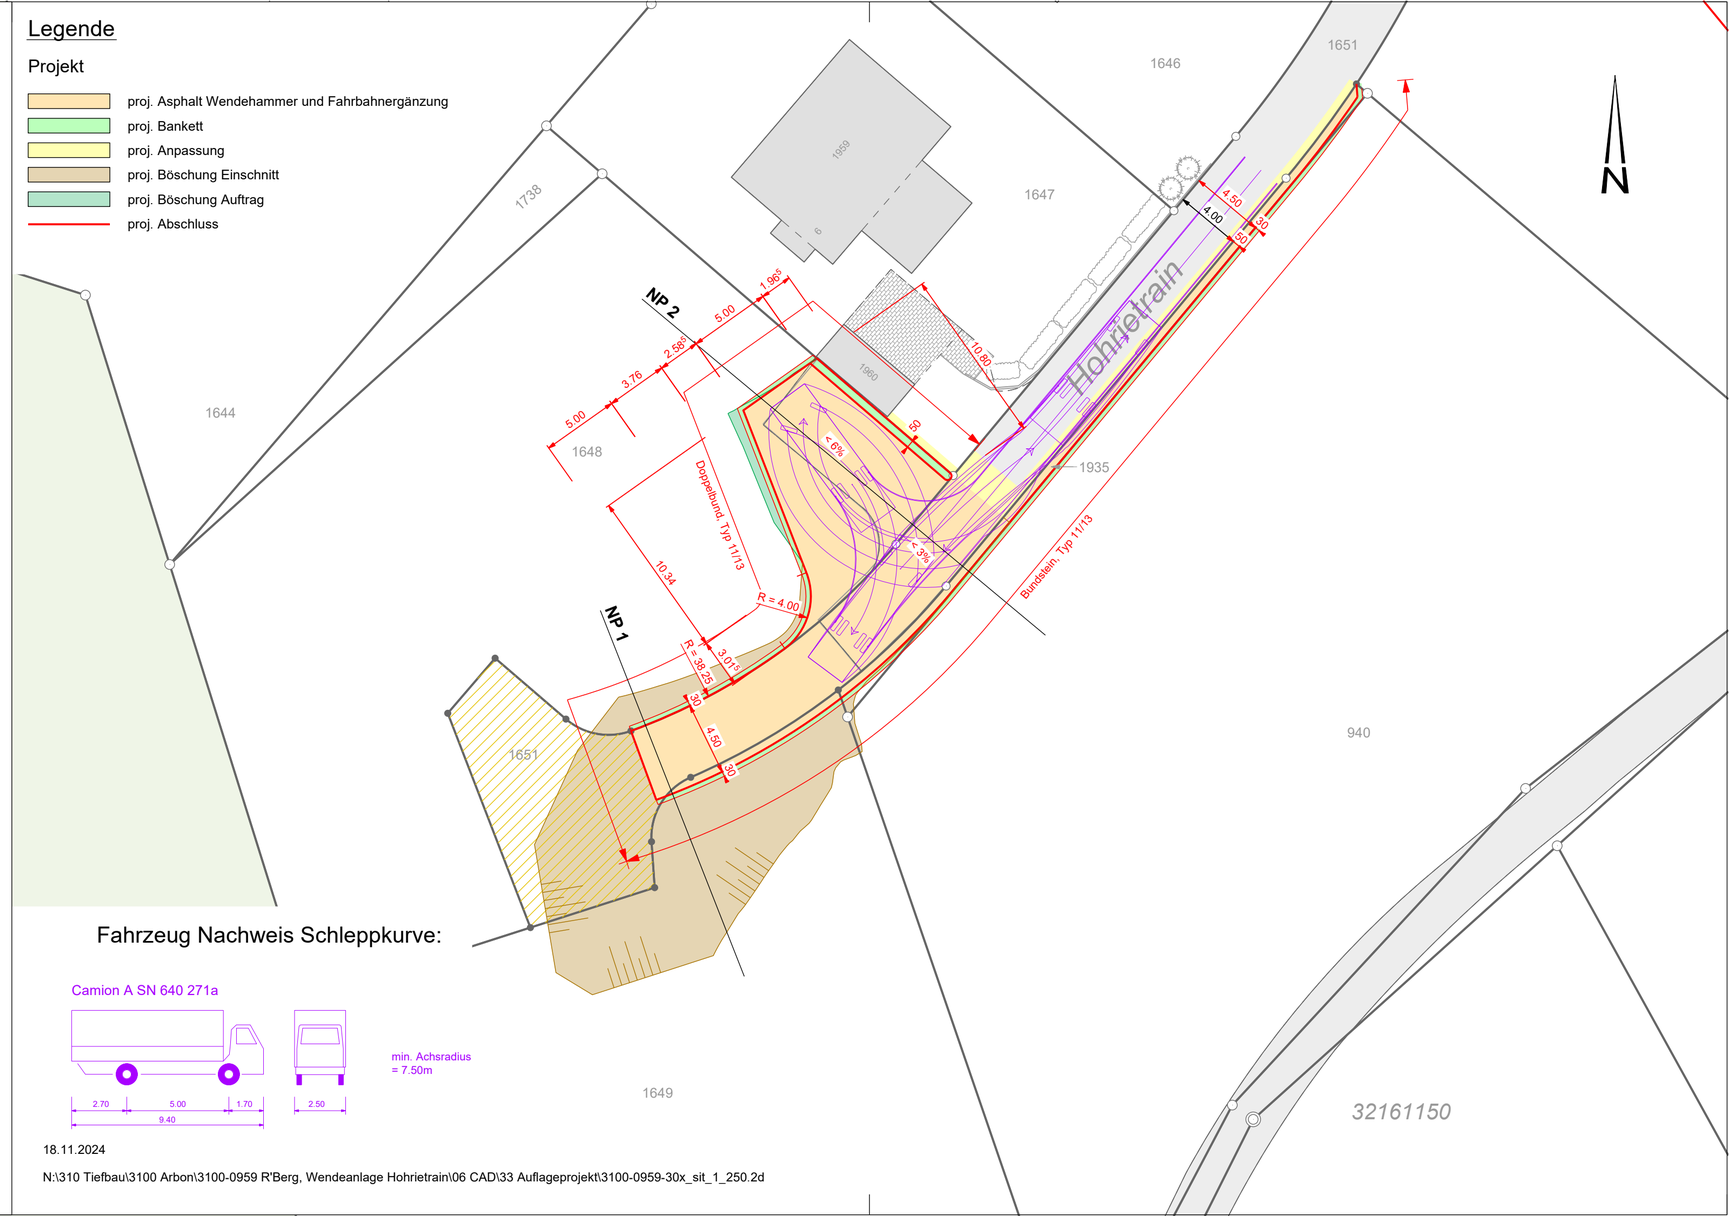

Fahrzeug Nachweis Schleppkurve:

Camion A SN 640 271a

min. Achsradius
= 7.50m

18.11.2024

N:\310 Tiefbau\3100 Arbon\3100-0959 R'Berg, Wendeanlage Hohrietrain\06 CAD\33 Auflageprojekt\3100-0959-30x_sit_1_250.2d