

Erneuerung WV Alpen Pavig und Sattel

Auflageprojekt

Bauwerksplan Reservoir Sattel 1:50



gemeinde **zizers**

Gemeinde Zizers, Kanton Graubünden

Donatsch + Partner AG
Prättigauerstrasse 34 | CH-7302 Landquart
+41 81 307 89 00 | landquart@donatsch.ch


Plan Nr.: 108014.16		Format: 45x84		
Projektleiter: DaBu				
Index	Aenderung	Gez.	Freigabe	Datum
Genehmigung		MaMa	DaBu	10.11.2022
A				
B				
C				

Pfad: P:\Wasserversorgung\108014_WVAlpSattelPavig\Geodaten\Auflageprojekt\CAD
Datei: 16_Schema Bauwerke.dwg


LEGENDE

	Konstruktionsbeton
	Quellzulauf
	Nachrüstung
	Entleerung
	Brauchentnahme
	Elektroversorgung / Steuerkabel
	Stahlkonstruktion


Grundriss 1-1, 1:50

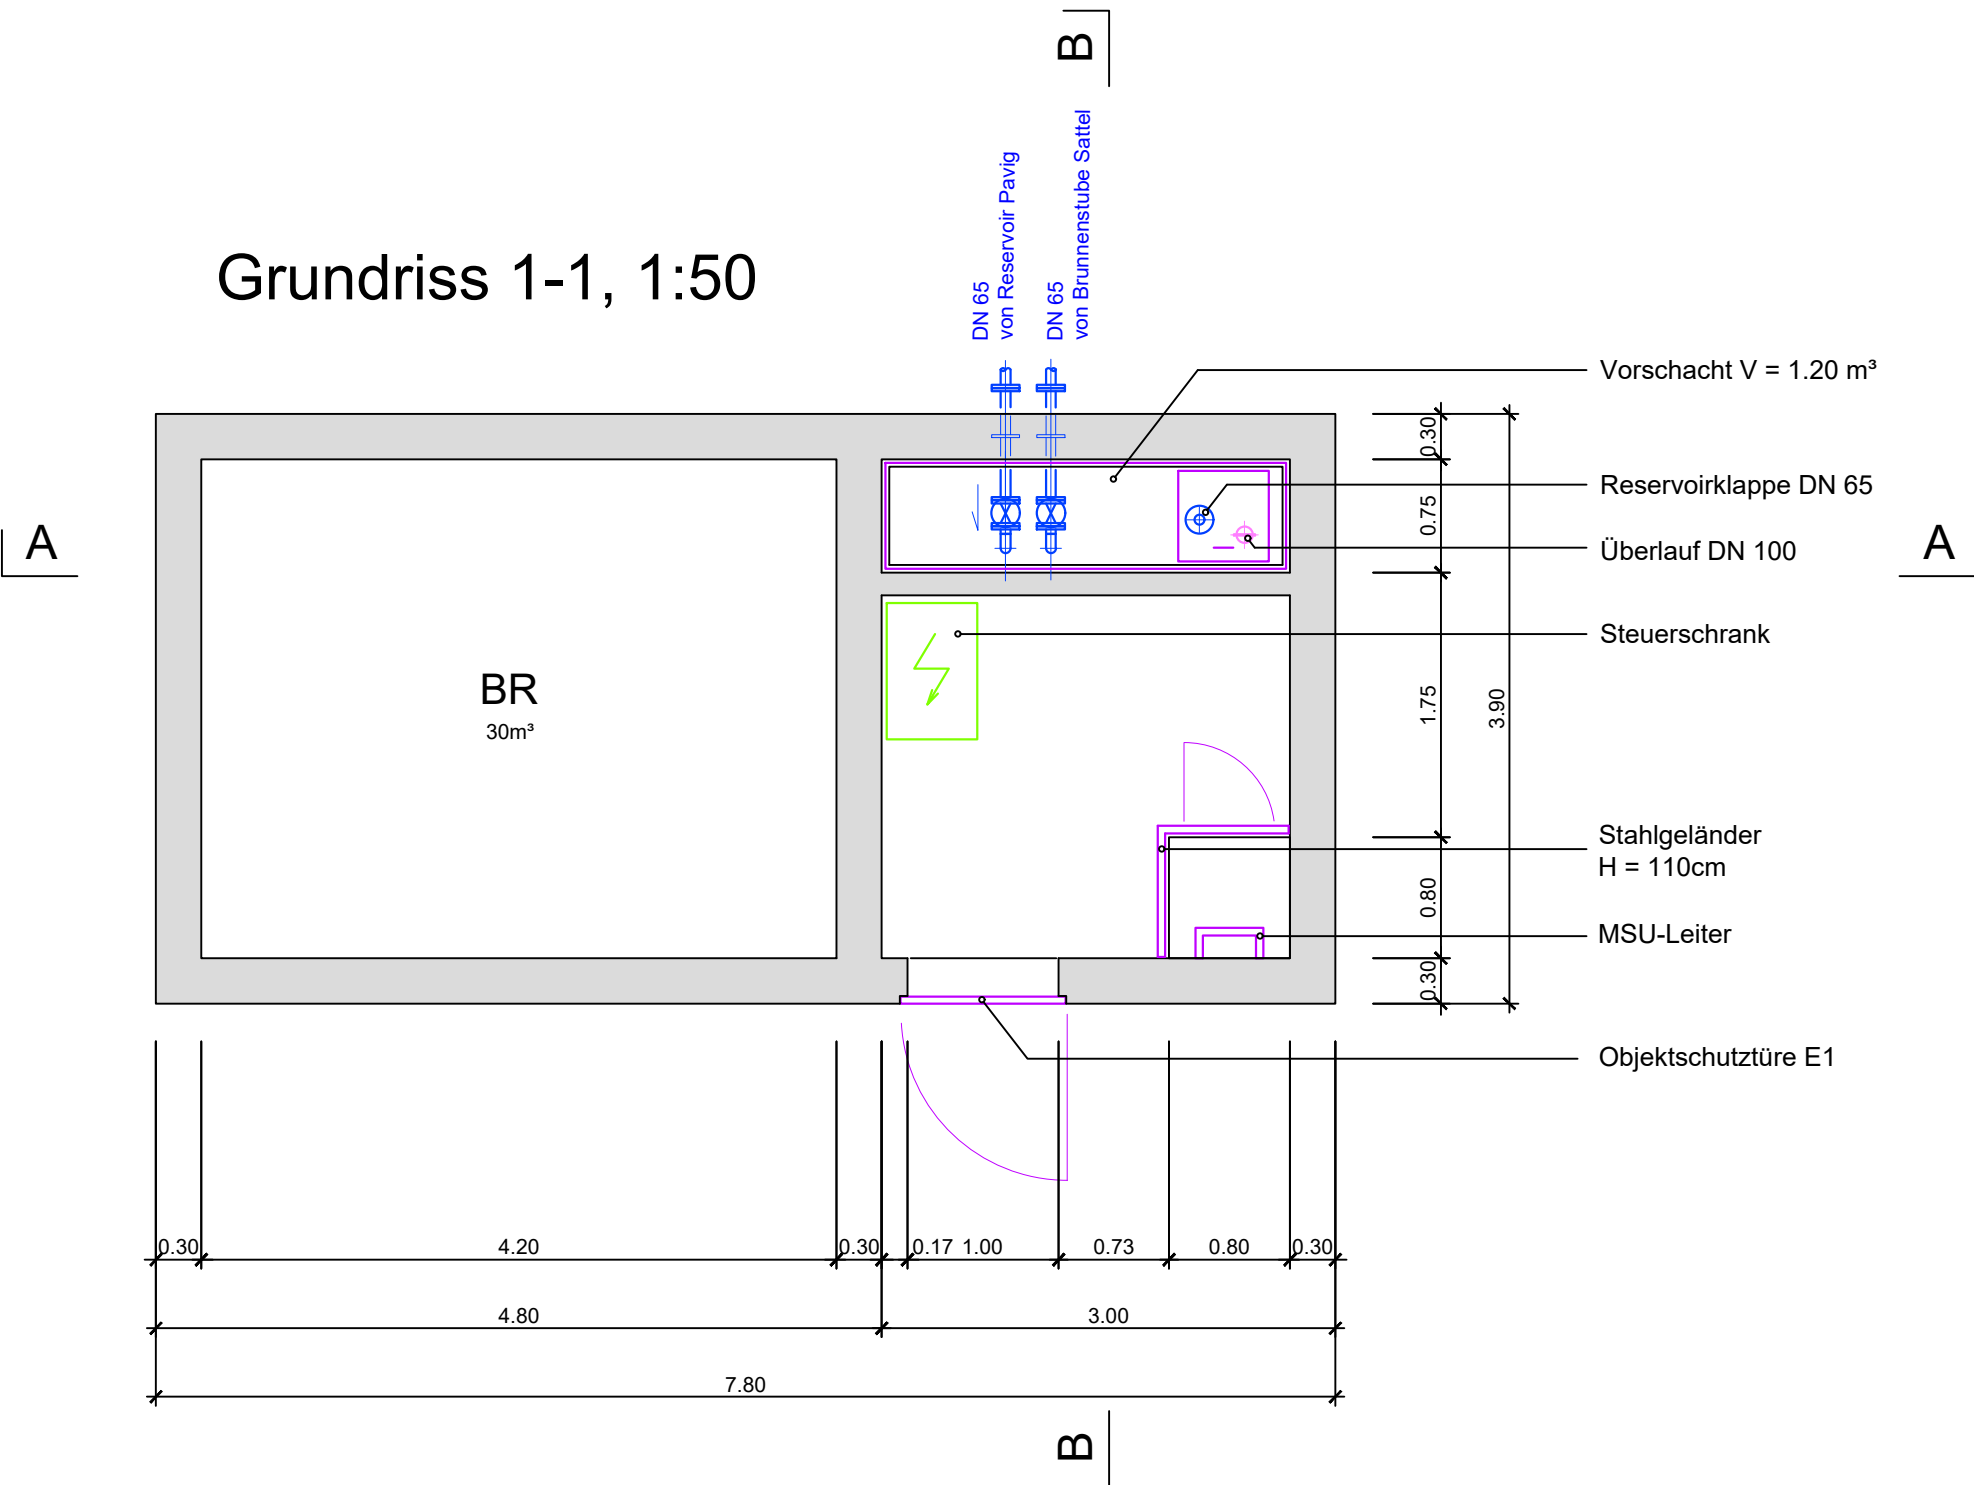

Grundriss 2-2, 1:50

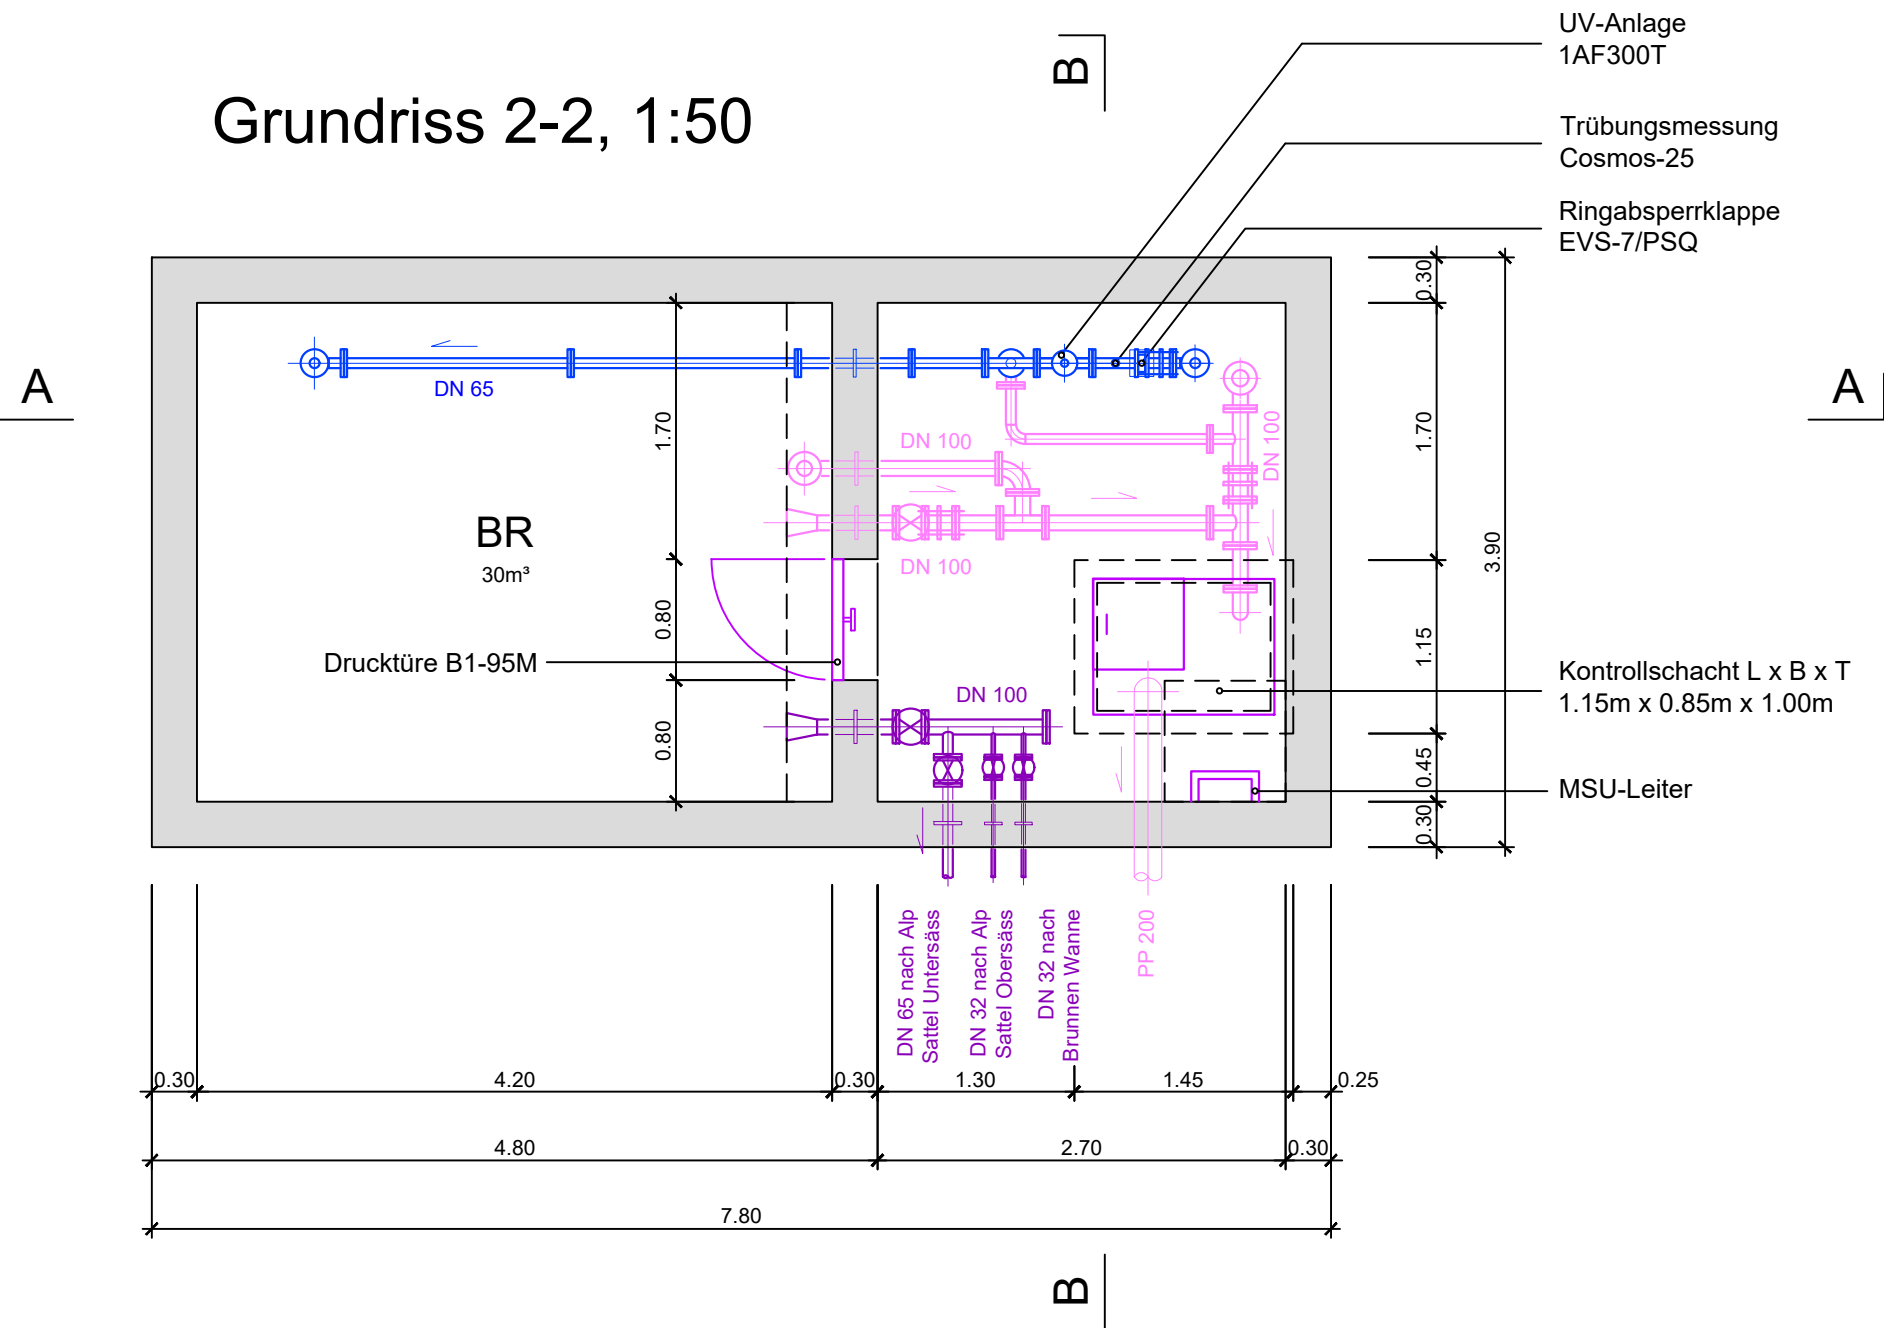

Schnitt A-A, 1:50

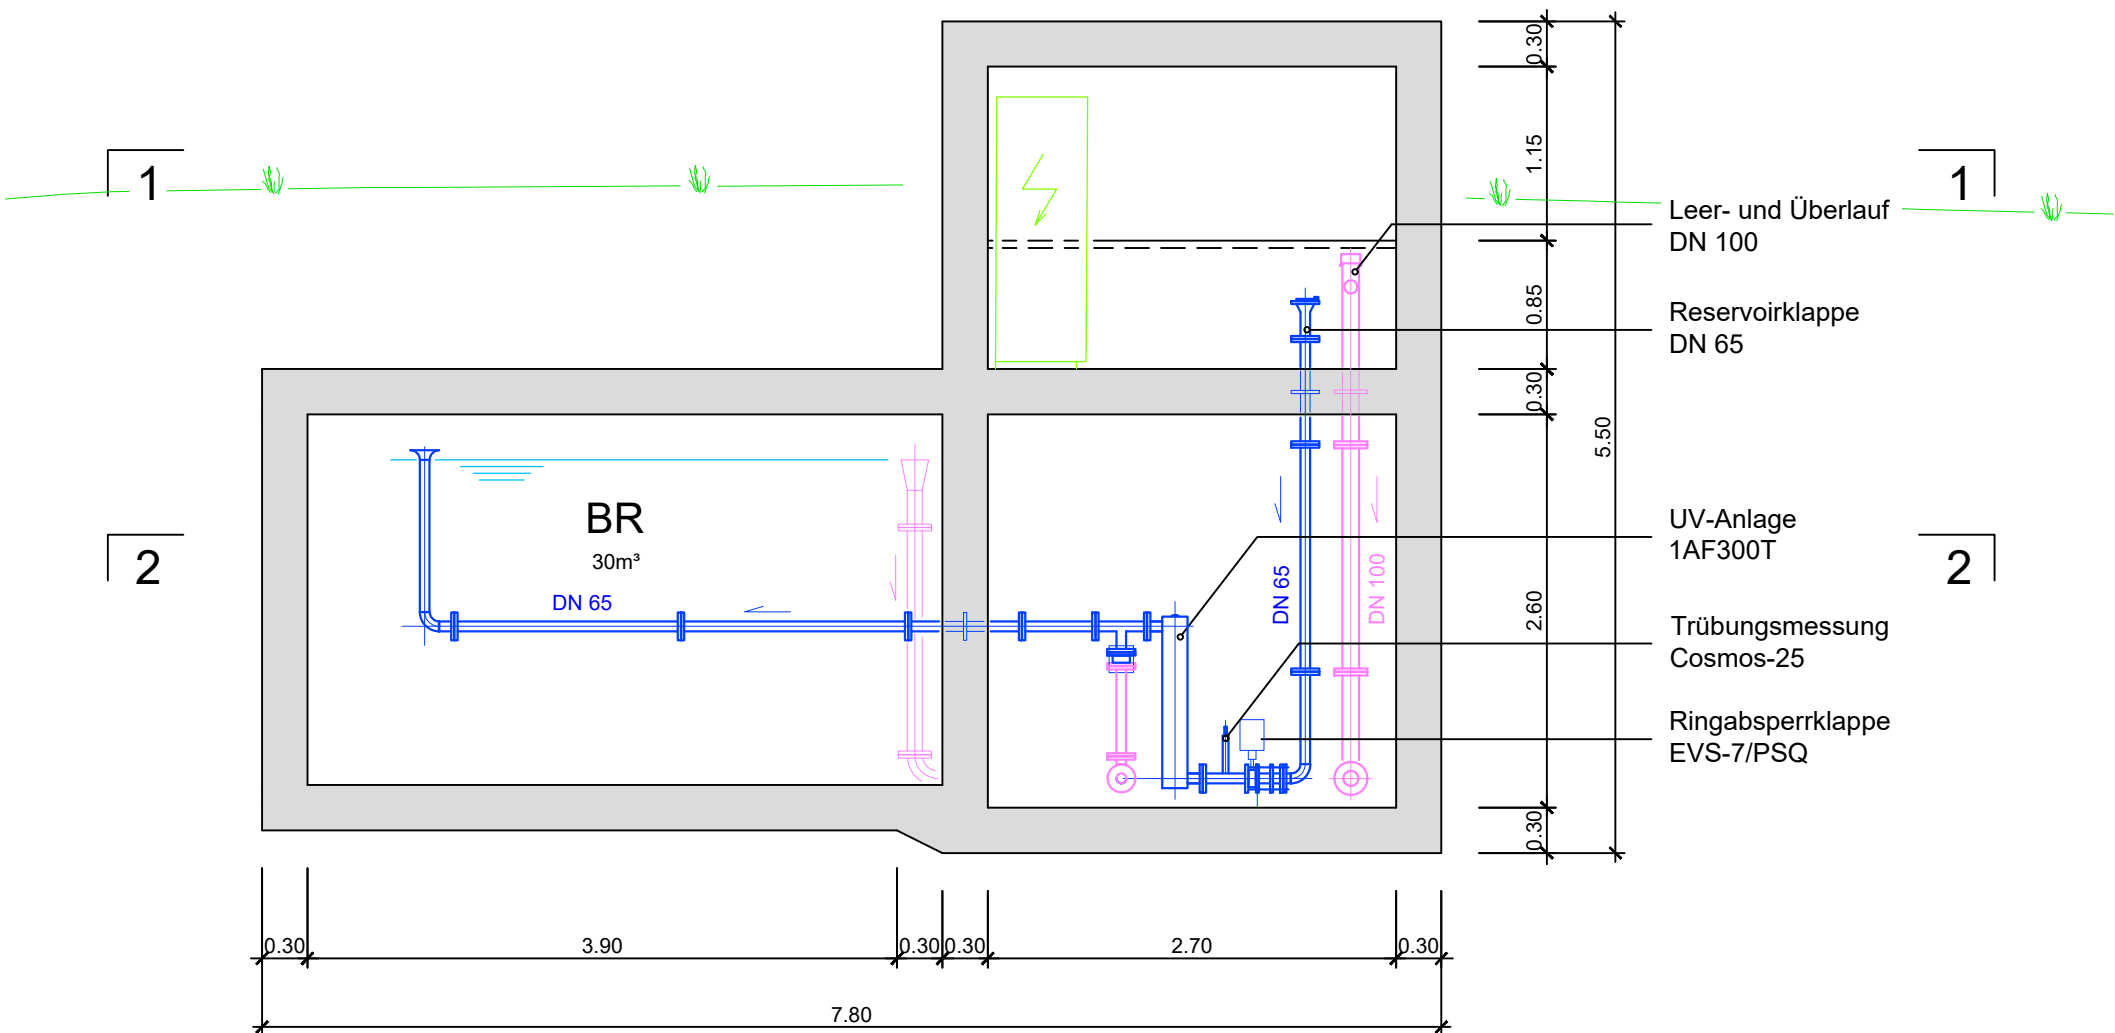

Schnitt B-B, 1:50

