



Auflageprojekt
Abschnitt (GN10 0.00 km - 0.13 km gemäss GIS)
Normalprofile 1:50

Vom Gemeinderat Rorschacherberg erlassen am:

öffentlich aufgelegt vom: bis:

Der Gemeindepräsident: Die Gemeinderatsschreiberin:

.....

Vom Amt für Wasser und Energie des Kantons St.Gallen genehmigt am:

Der Amtsleiter:

**inno
plan**
Bauingenieure

Rebenstrasse 54
9320 Arbon
Tel. 071 552 47 70
www.innoplanag.ch


Plan Nr.		21246-205		
Format 630 x 594 mm				
Änd.	Entw.	Gez.	Kontr.	Datum
	SM	Km	SM	13.07.2023

Exemplar für:

Z:\CAD\Innoplan\2021\21246 Offenlegung Hofbächlein_Rorschacherberg\03_Bauprojekt_Baueingabe\11_Auflageprojekt\21246-205_NP_1-50.2d

Gemäss Normalien des Kanton St. Gallen Nr. 3702

0+48.48

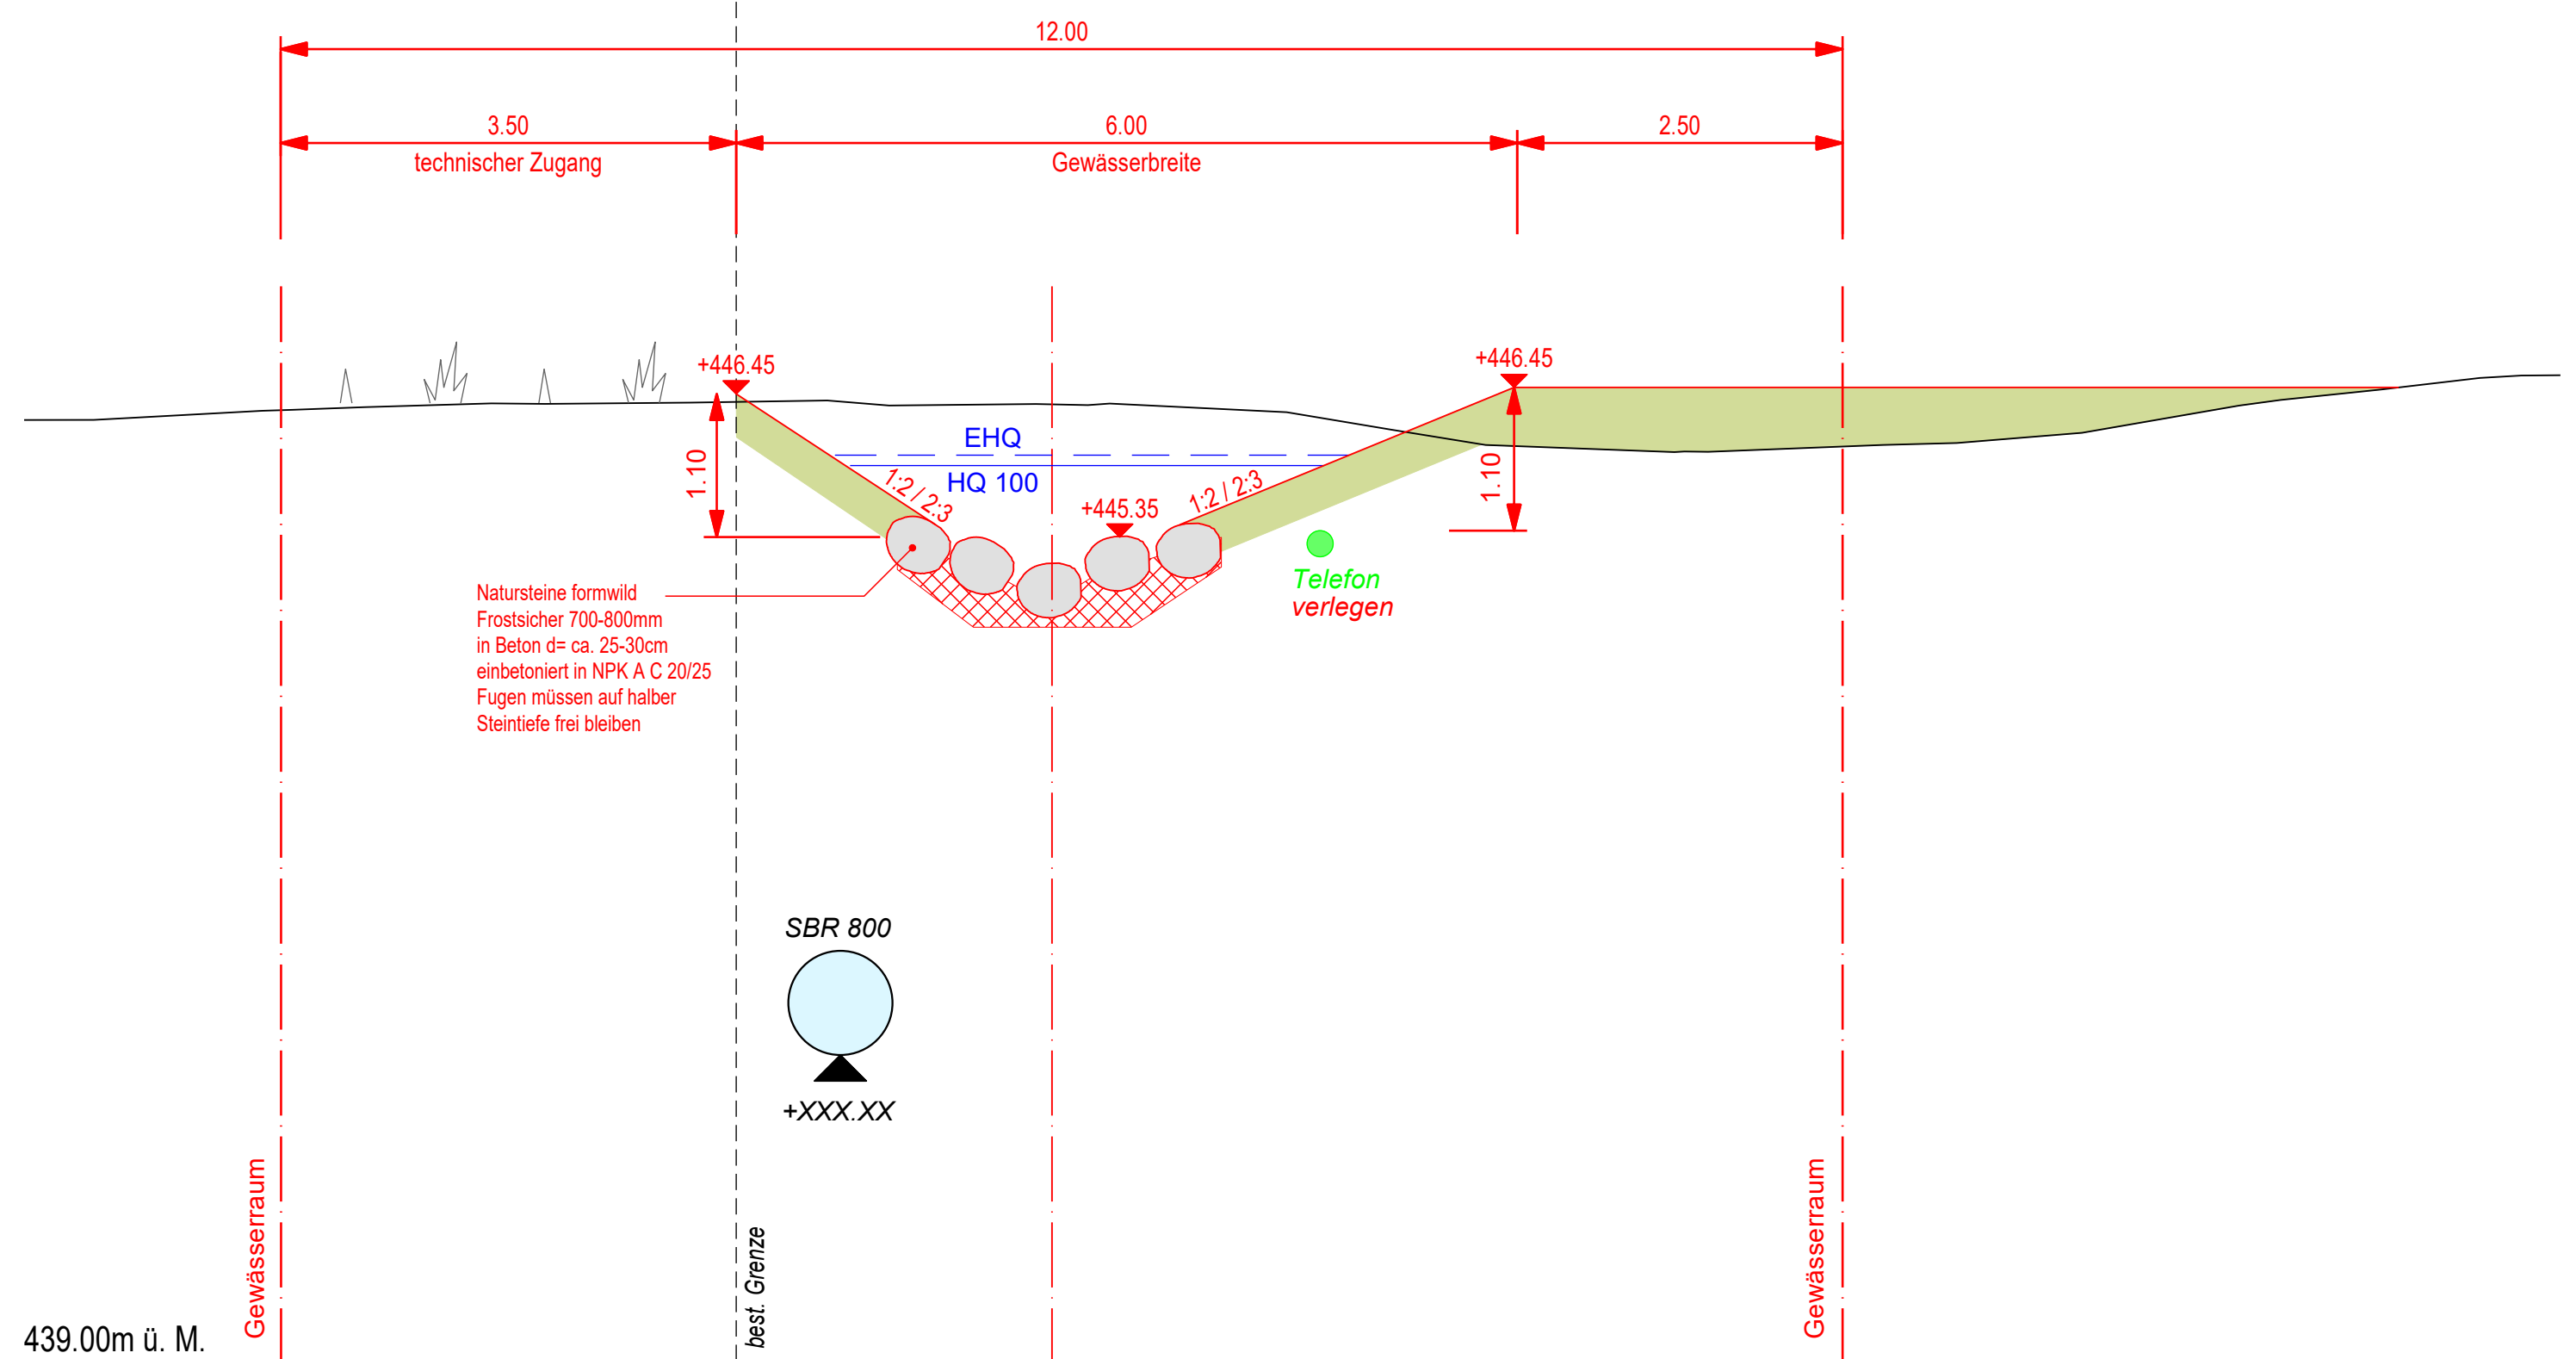

0+76.57

