

**NEUBAU
DOPPELKINDERGARTEN HINDELBANK**





INHALTSVERZEICHNIS

1	PLANUNTERLAGEN ARCHITEKT
	Situationsplan
	Grundriss EG
	Schnitte A-A /B-B/C-C/D-D/E-E
	Ansichten
	Küche
	Garderobe
	Spielbühne
2	PLANUNTERLAGEN FACHPLANER
	Elektriker
	Koordinationsplan (HLKSE)
	Werkleitungsplan
	Umgebungsplan
3	KOSTEN





INHALTSVERZEICHNIS

1	PLANUNTERLAGEN ARCHITEKT
	Situationsplan
	Grundriss EG
	Schnitte A-A /B-B/C-C/D-D/E-E
	Ansichten
	Küche
	Garderobe
	Spielbühne
2	PLANUNTERLAGEN FACHPLANER
	Elektricker
	Koordinationsplan (HLKSE)
	Werkleitungsplan
	Umgebungsplan
3	KOSTEN



INHALTSVERZEICHNIS


1	PLANUNTERLAGEN ARCHITEKT
	Situationsplan
	Grundriss EG
	Schnitte A-A / B-B / C-C / D-D / E-E
	Ansichten
	Küche
	Garderobe
	Spielbühne
2	PLANUNTERLAGEN FACHPLANER
	Elektriker
	Koordinationsplan (HLKSE)
	Werkleitungsplan
	Umgebungsplan
3	KOSTEN





INHALTSVERZEICHNIS

1	PLANUNTERLAGEN ARCHITEKT
	Situationsplan
	Grundriss EG
	Schnitte A-A / B-B / C-C / D-D / E-E
	Ansichten
	Küche
	Garderobe
	Spielbühne
2	PLANUNTERLAGEN FACHPLANER
	Elektriker
	Koordinationsplan (HLKSE)
	Werkleitungsplan
	Umgebungsplan
3	KOSTEN

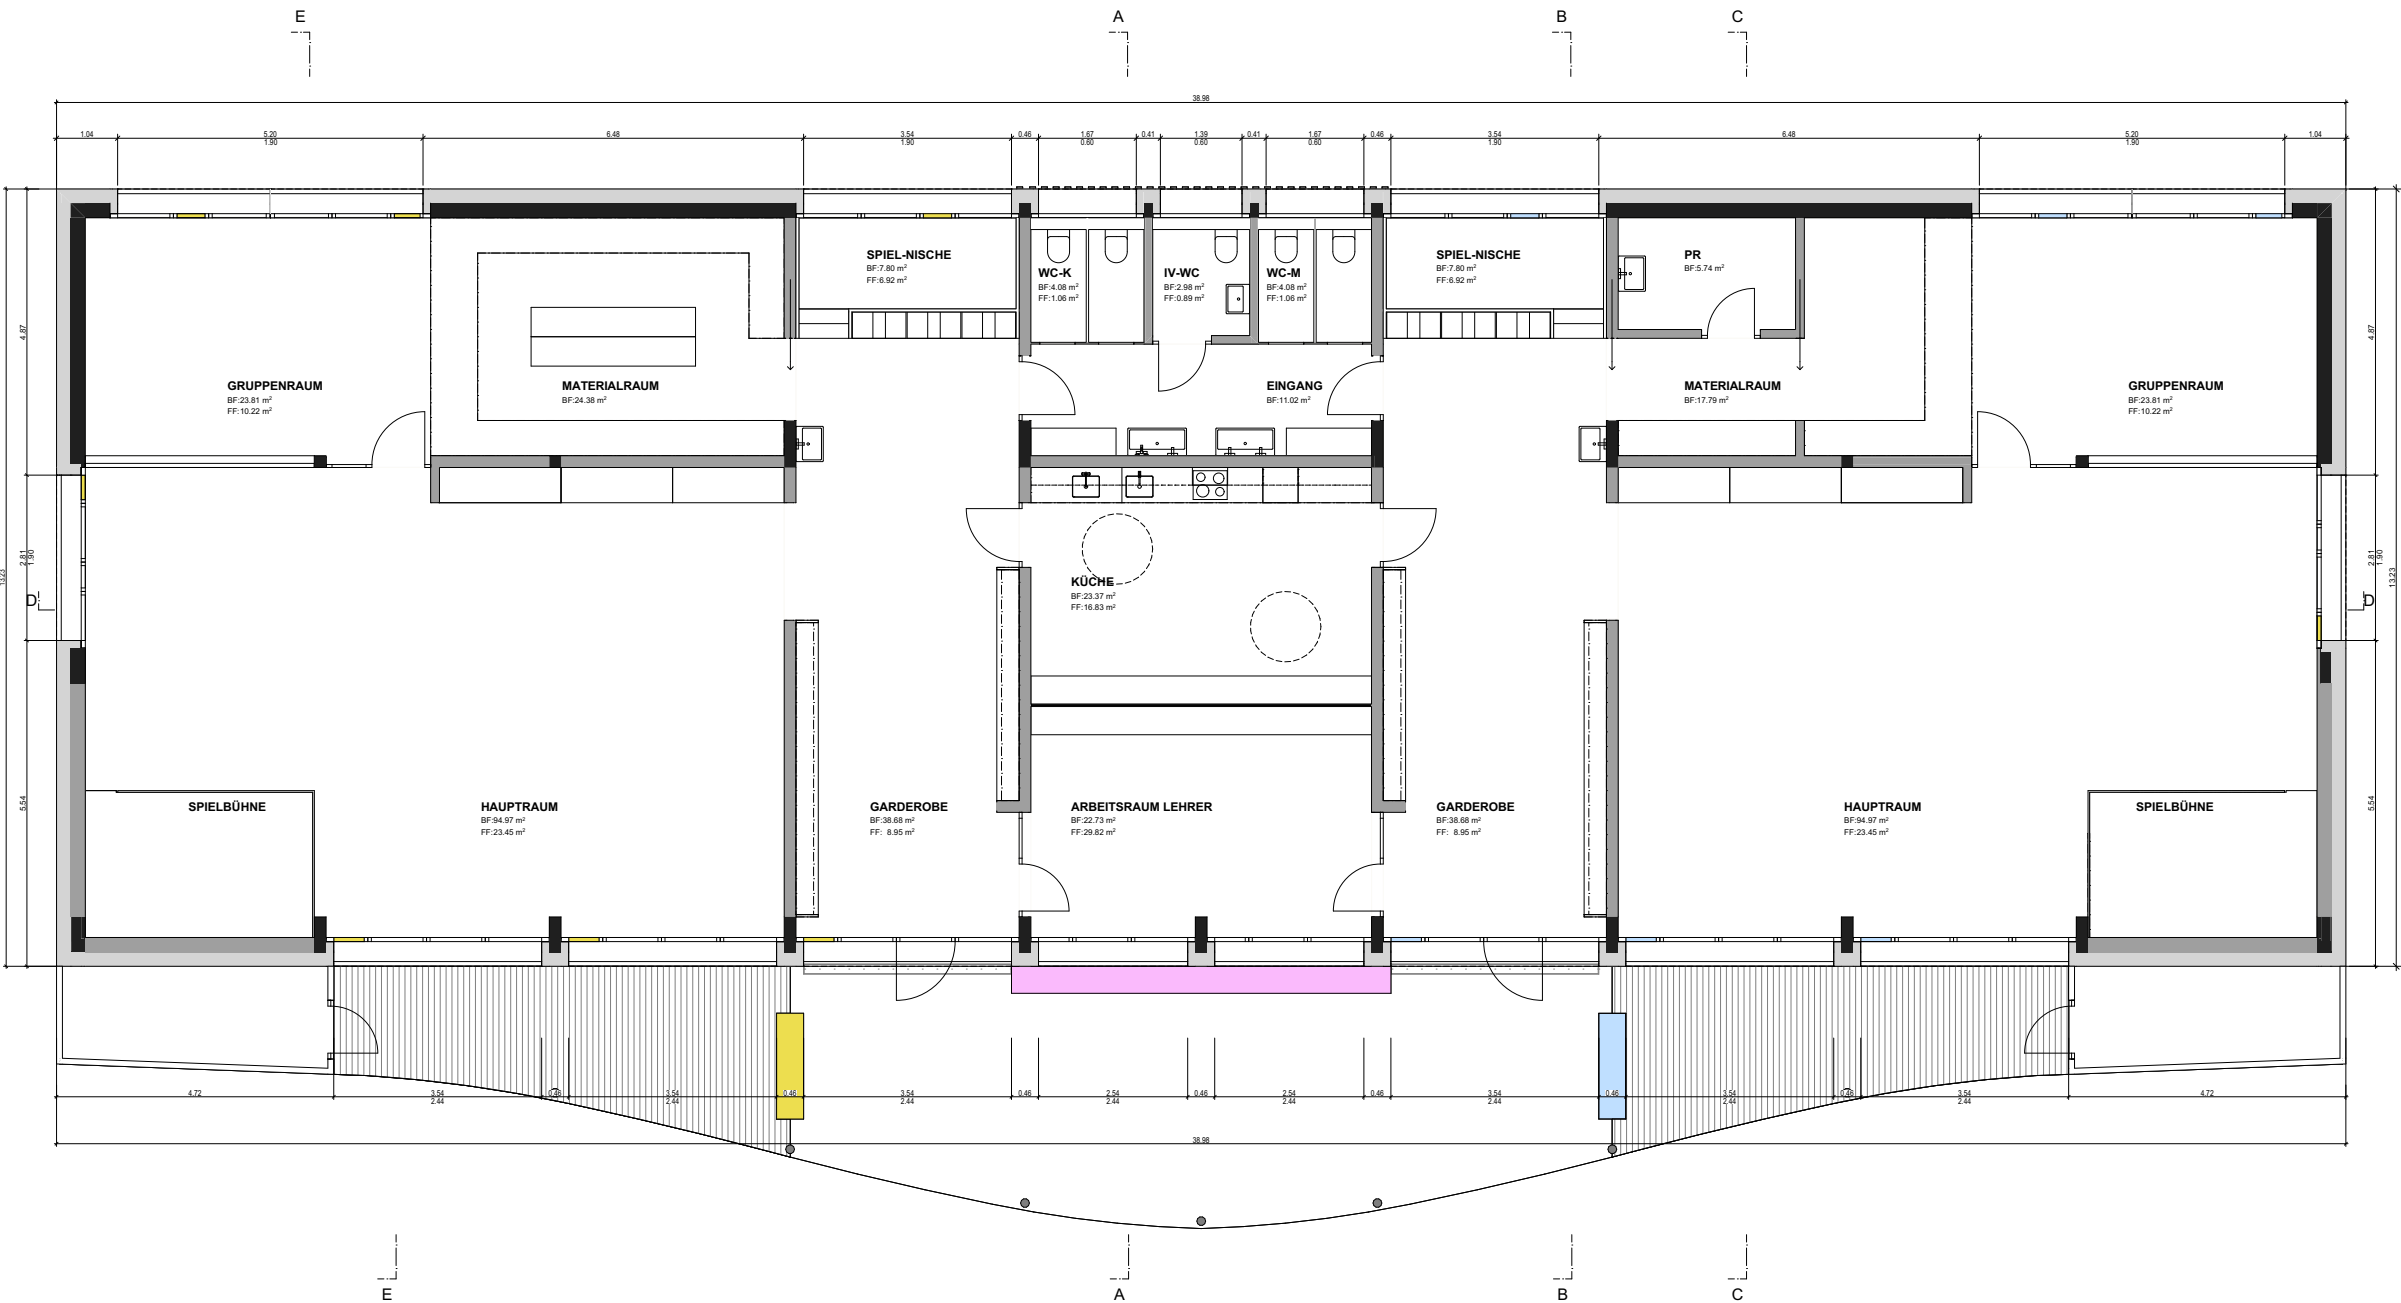



INHALTSVERZEICHNIS

- 1

PLANUNTERLAGEN ARCHITEKT

Situationsplan

Grundriss EG

Schnitte A-A / B-B / C-C / D-D / E-E

Ansichten

Küche

Garderobe

Spielbühne
- 2

PLANUNTERLAGEN FACHPLANER





Elektriker

Koordinationsplan (HLKSE)

Werkleitungsplan

Umgebungsplan
- 3


KOSTEN

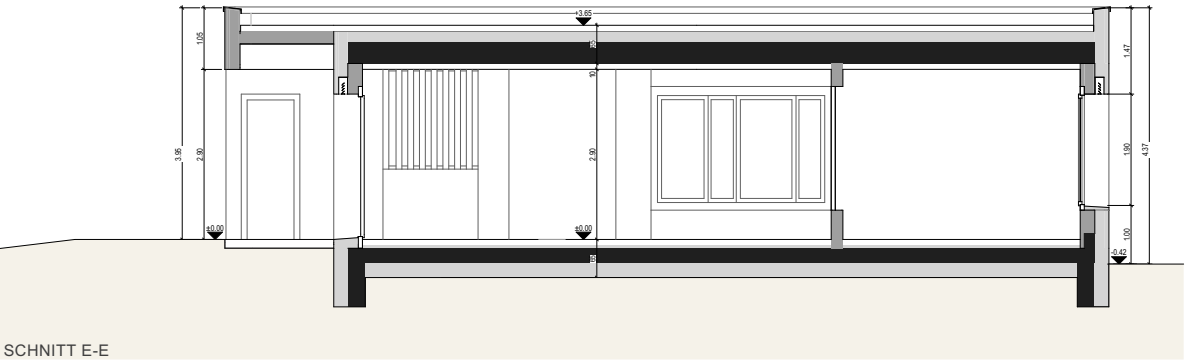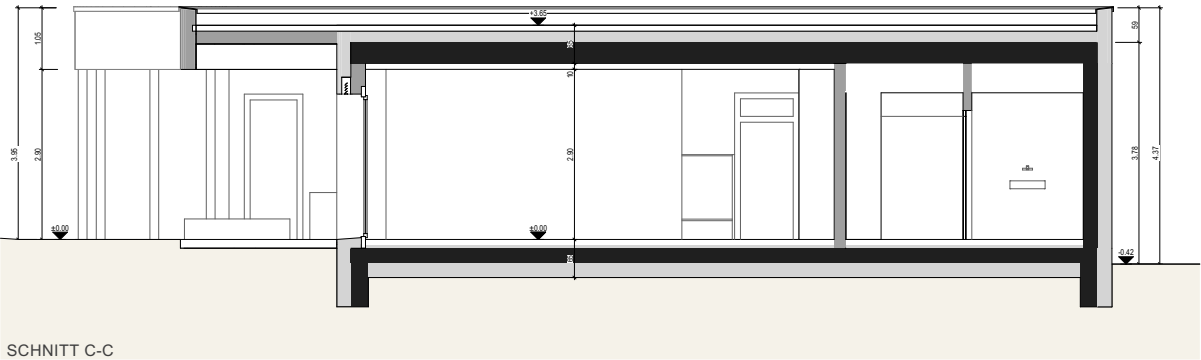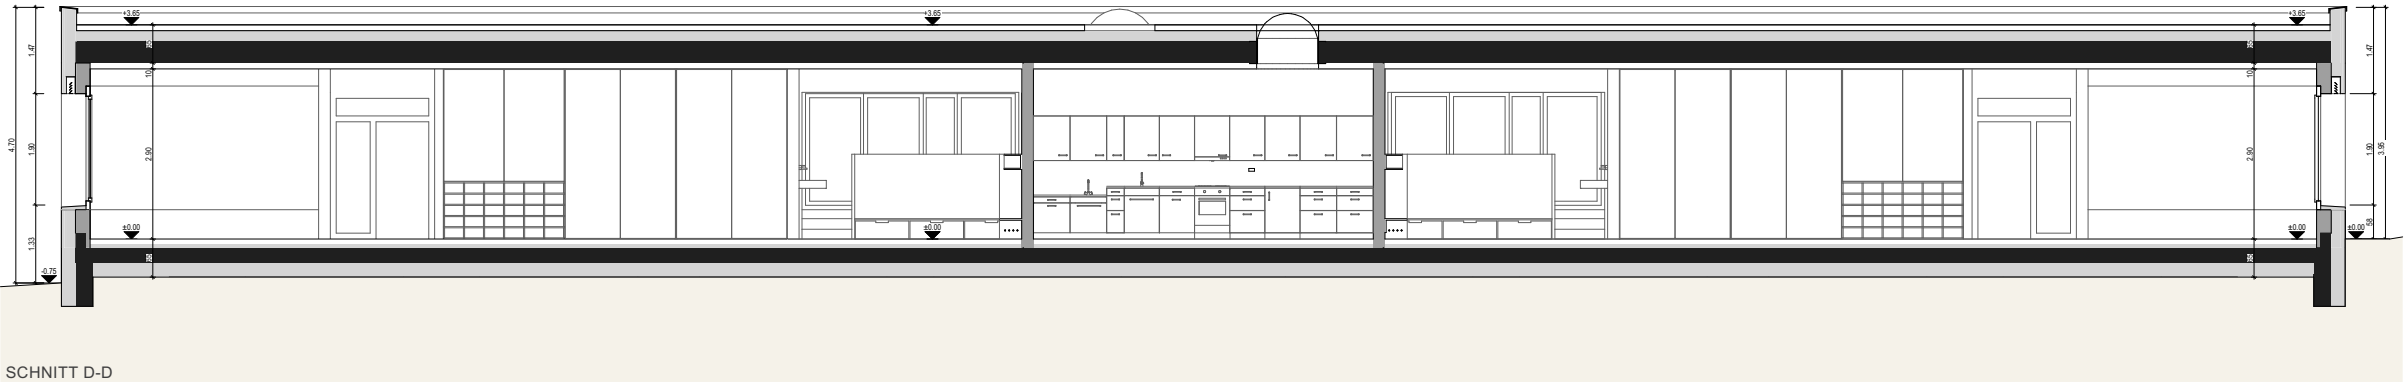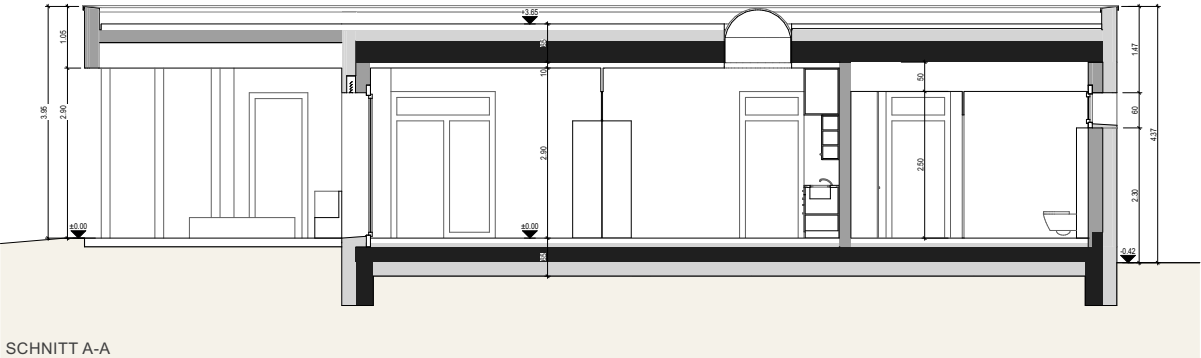




INHALTSVERZEICHNIS


1	PLANUNTERLAGEN ARCHITEKT Situationsplan Grundriss EG Schnitte A-A /B-B/C-C/D-D/E-E Ansichten Küche Garderobe Spielbühne
2	PLANUNTERLAGEN FACHPLANER Elektriker Koordinationsplan (HLKSE) Werkleitungsplan Umgebungsplan
3	KOSTEN

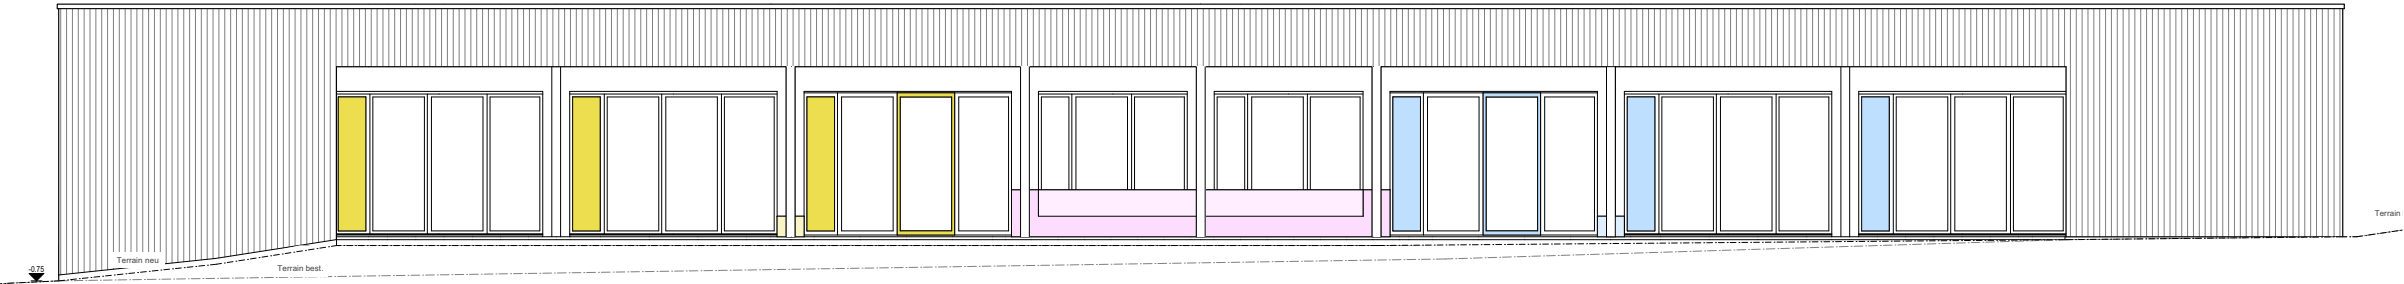


Ansicht Süden

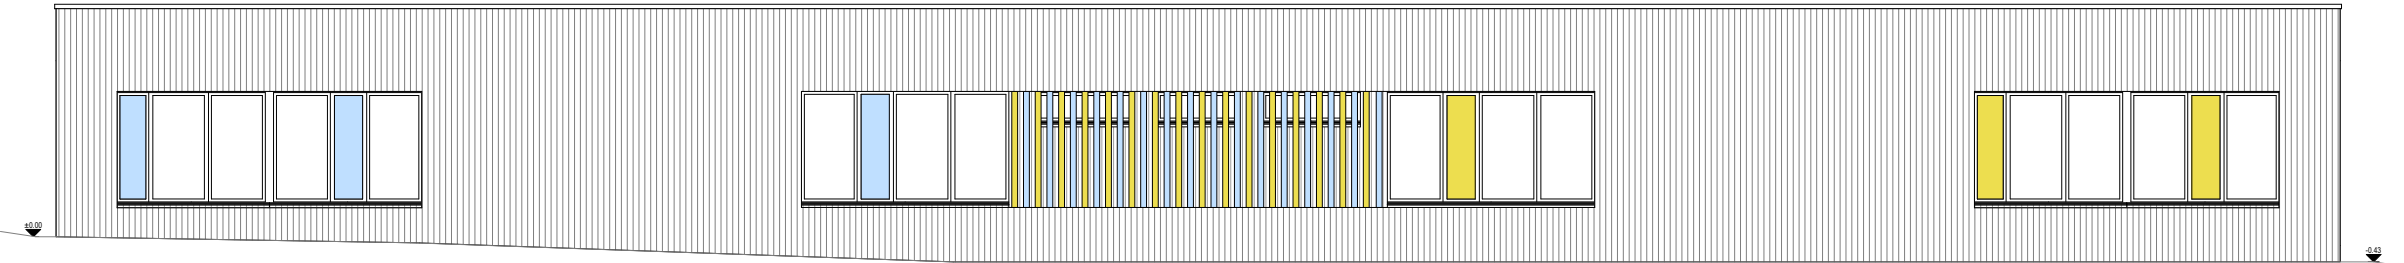


Ansicht Norden

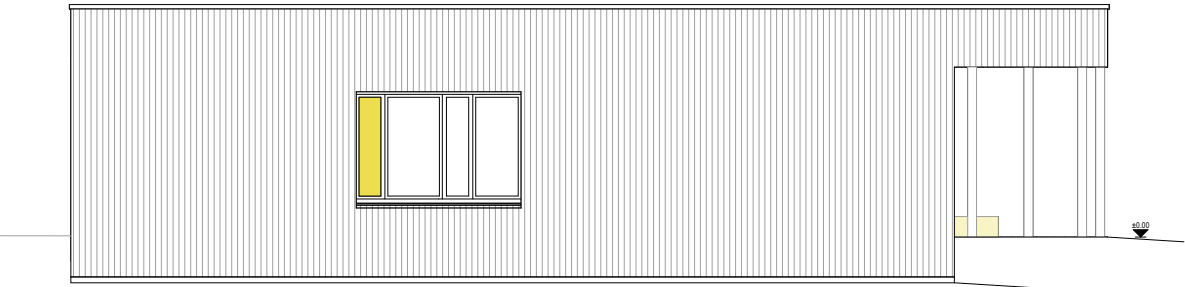

Ansicht Westen

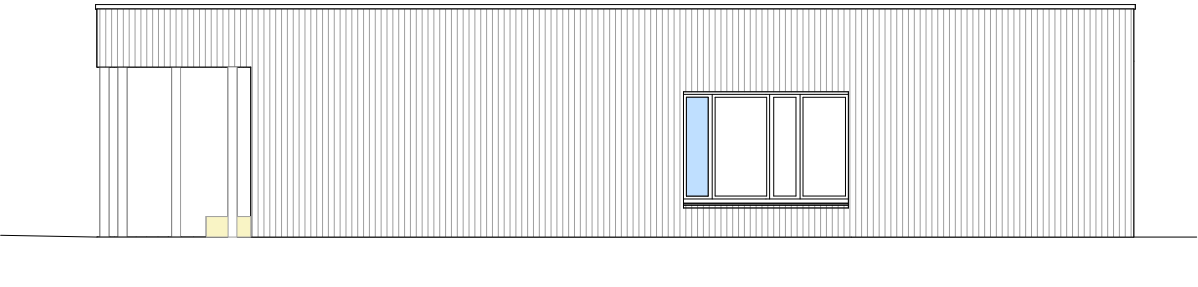






Ansicht Osten

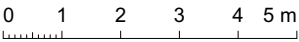




INHALTSVERZEICHNIS

1	PLANUNTERLAGEN ARCHITEKT Situationsplan Grundriss EG Schnitte A-A /B-B/C-C/D-D/E-E Ansichten Küche Garderobe Spielbühne
2	PLANUNTERLAGEN FACHPLANER Elektriker Koordinationsplan (HLKSE) Werkleitungsplan Umgebungsplan
3	KOSTEN

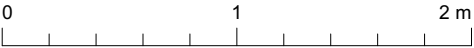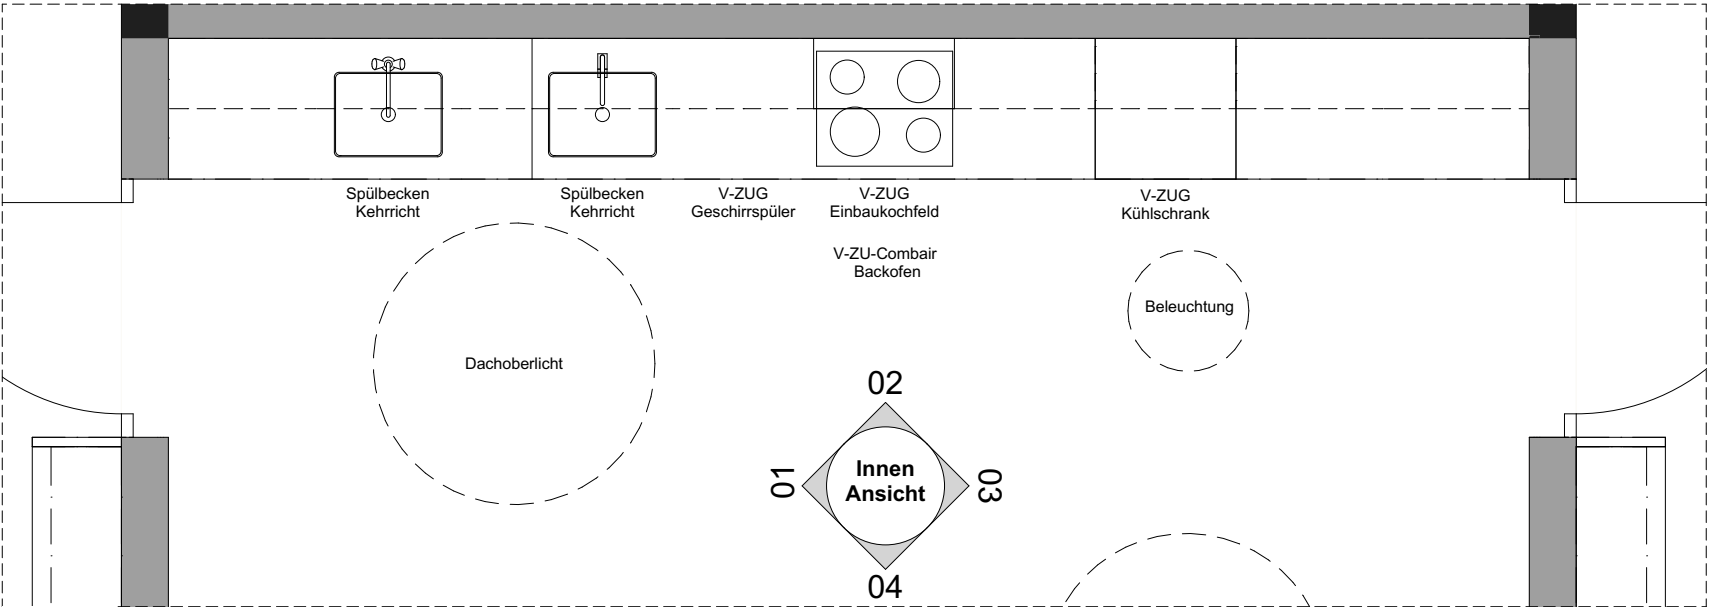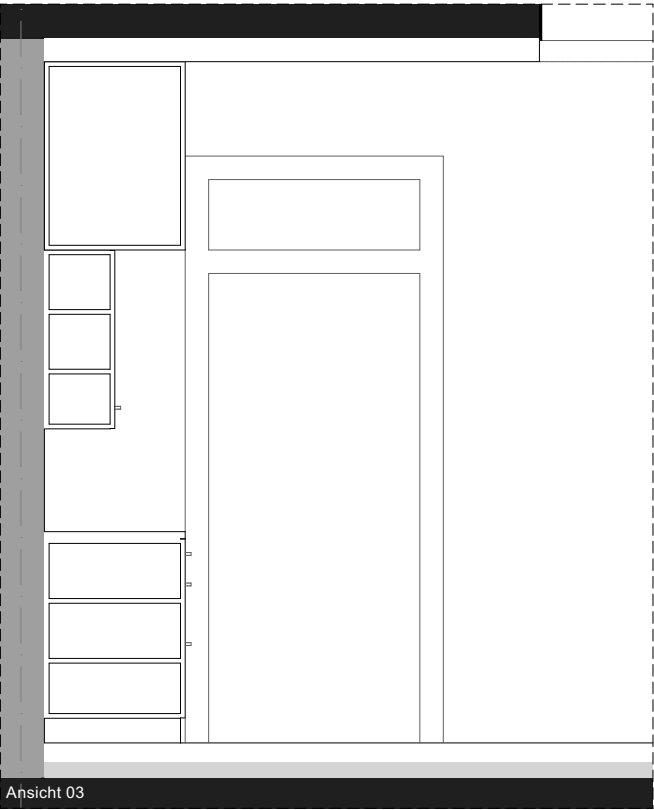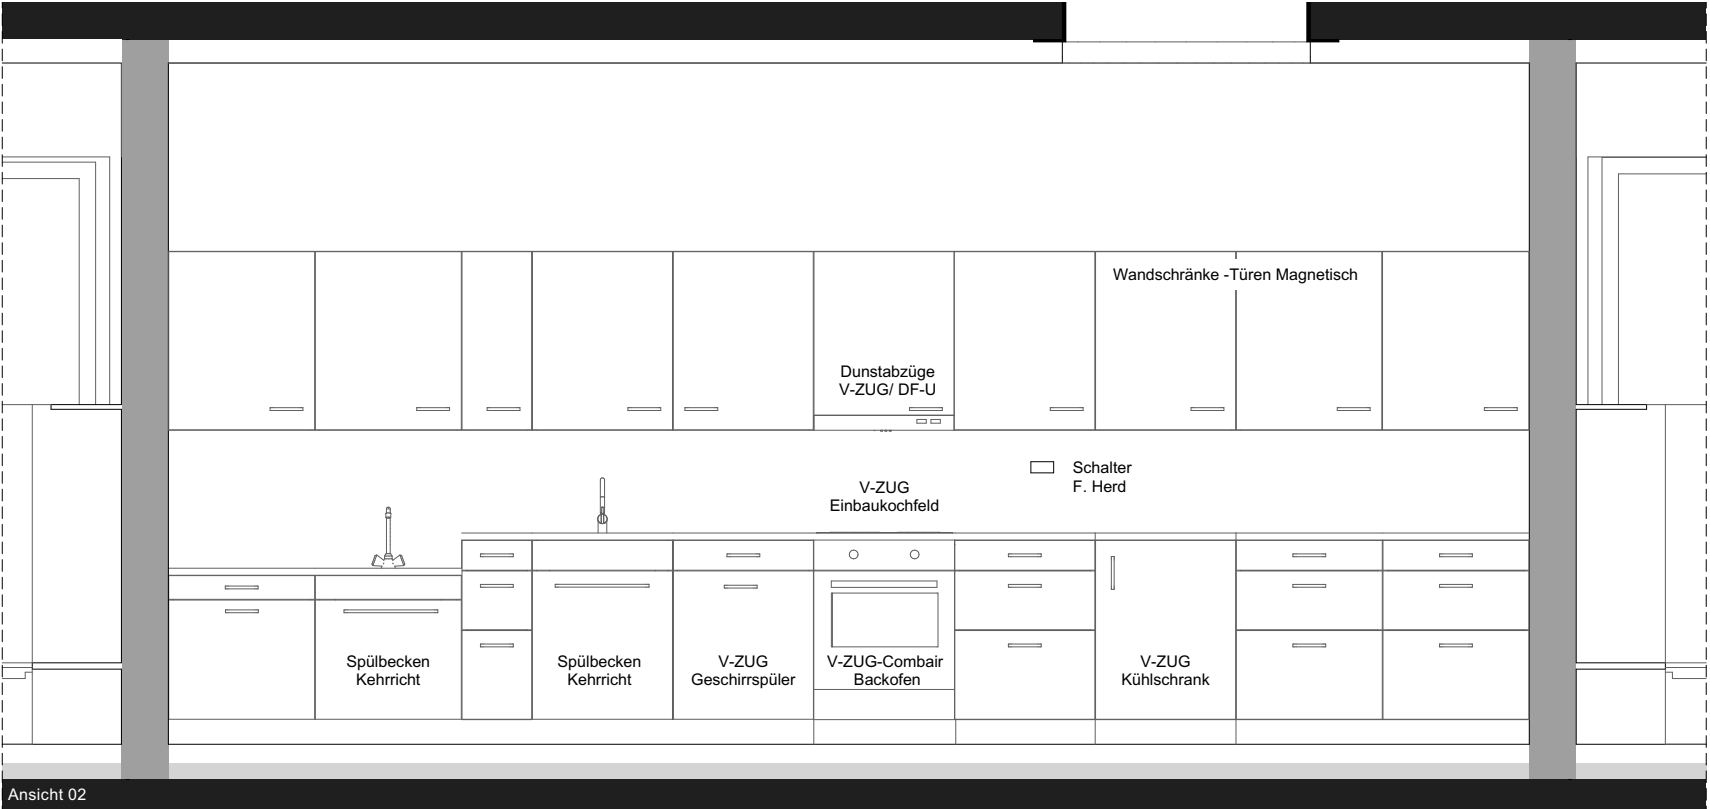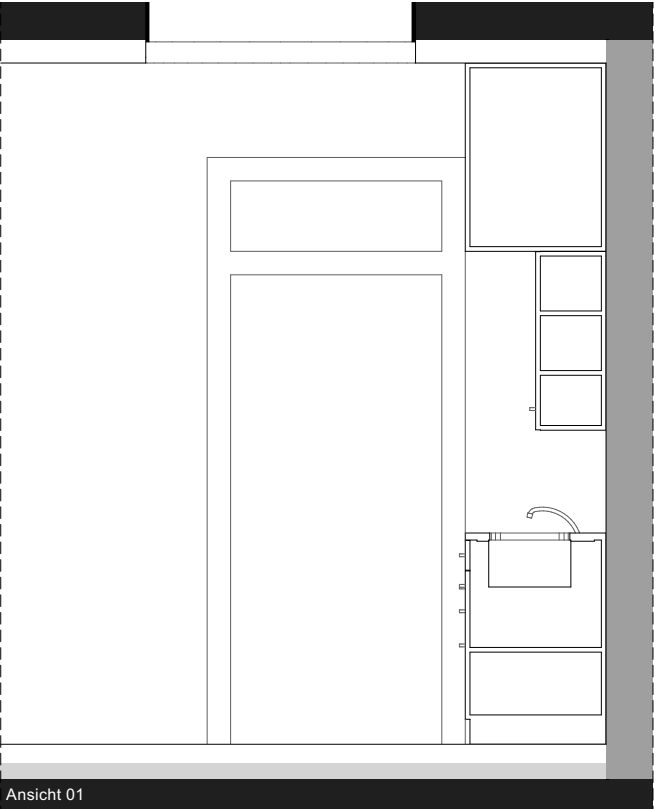

 

INHALTSVERZEICHNIS



1	PLANUNTERLAGEN ARCHITEKT Situationsplan Grundriss EG Schnitte A-A /B-B/C-C/D-D/E-E Ansichten Küche Garderobe Spielbühne
2	PLANUNTERLAGEN FACHPLANER Elektriker Koordinationsplan (HLKSE) Werkleitungsplan Umgebungsplan
3	KOSTEN





INHALTSVERZEICHNIS

1	PLANUNTERLAGEN ARCHITEKT
	Situationsplan
	Grundriss EG
	Schnitte A-A /B-B/C-C/D-D/E-E
	Ansichten
	Küche
	Garderobe
	Spielbühne
2	PLANUNTERLAGEN FACHPLANER
	Elektriker
	Koordinationsplan (HLKSE)
	Werkleitungsplan
	Umgebungsplan
3	KOSTEN

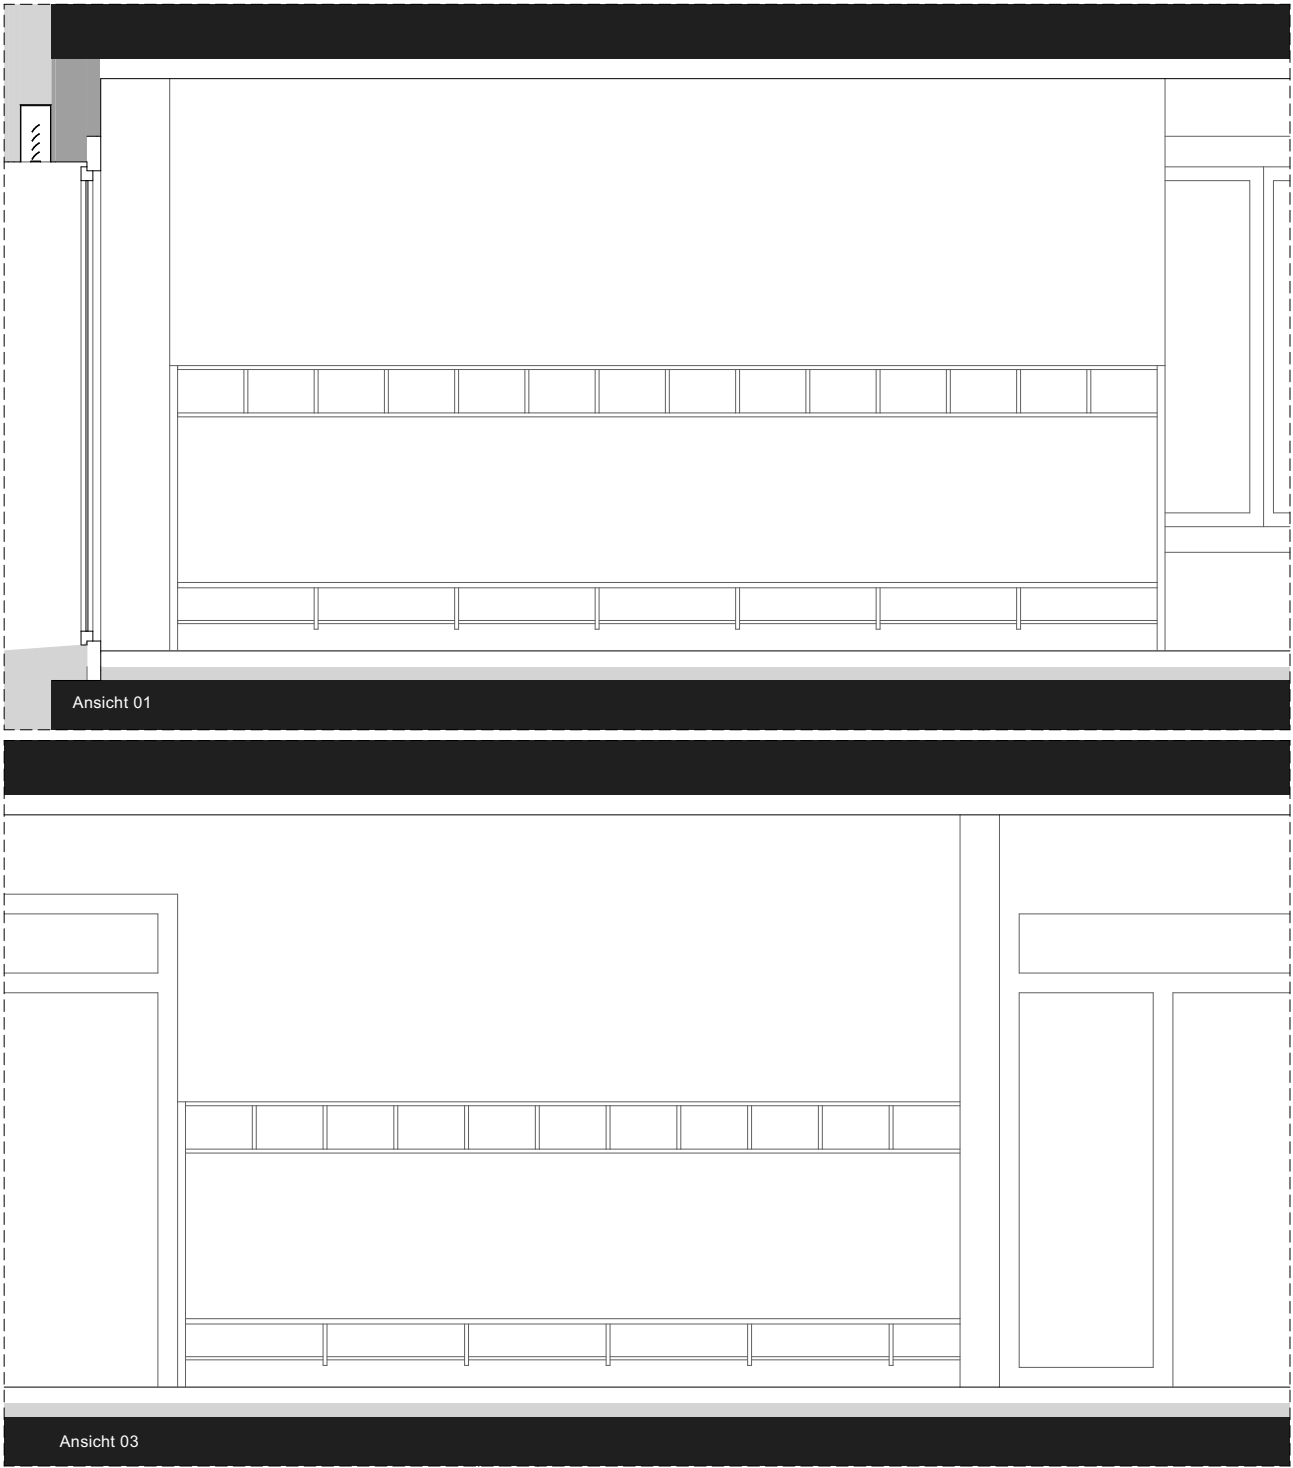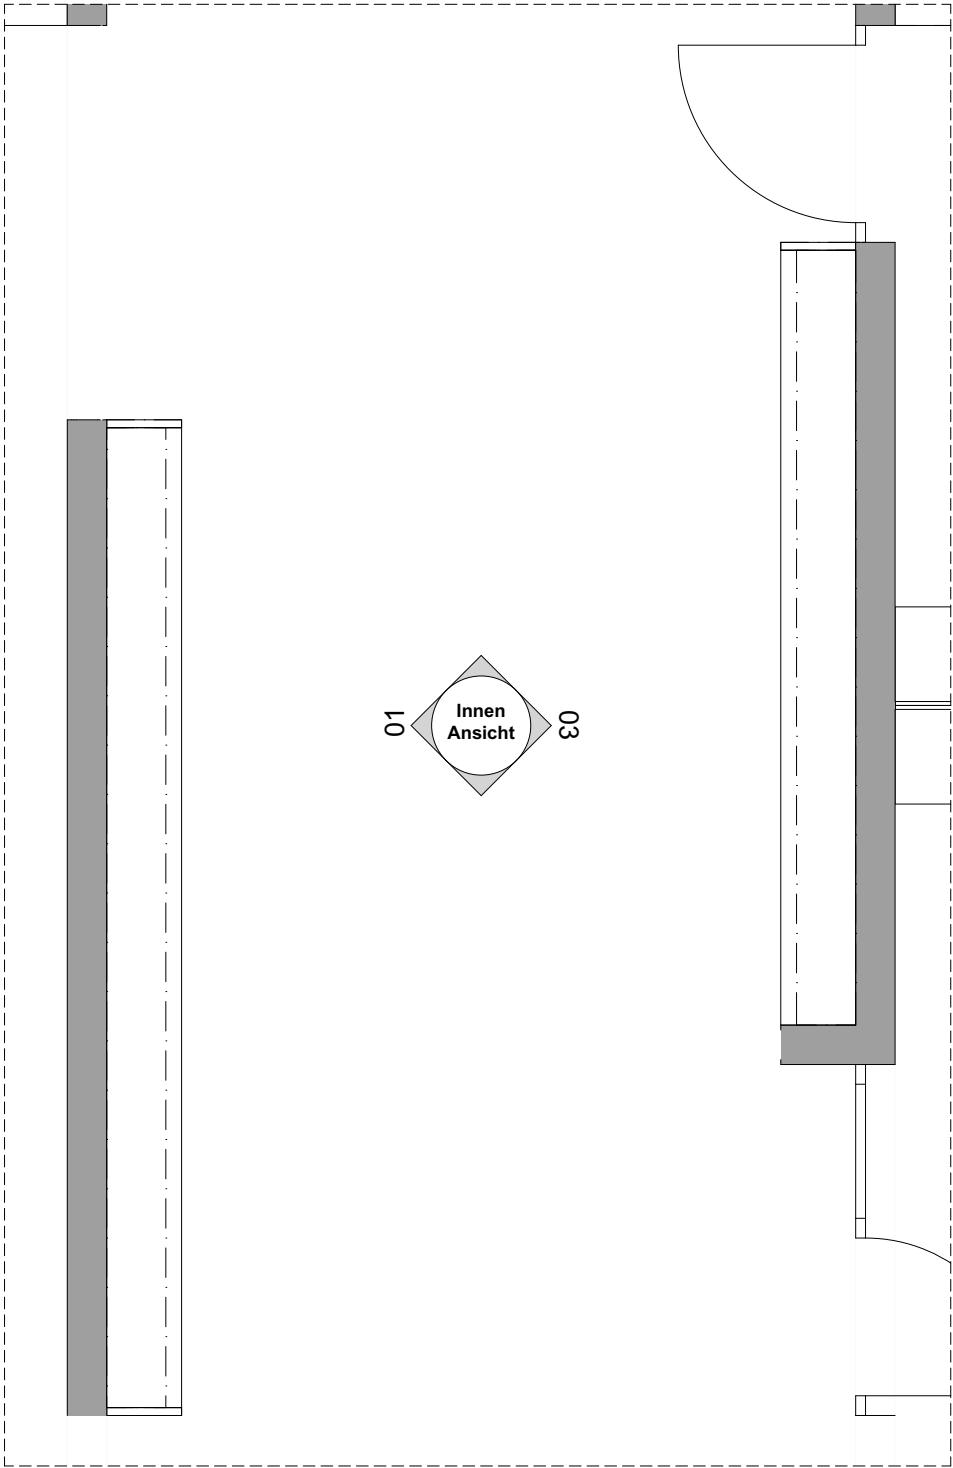

INHALTSVERZEICHNIS



- 1 PLANUNTERLAGEN ARCHITEKT**
 - Situationsplan
 - Grundriss EG
 - Schnitte A-A / B-B / C-C / D-D / E-E
 - Ansichten
 - Küche
 - Garderobe**
 - Spielbühne
- 2 PLANUNTERLAGEN FACHPLANER**
 - Elektriker
 - Koordinationsplan (HLKSE)
 - Werkleitungsplan
 - Umgebungsplan
- 3 KOSTEN**





INHALTSVERZEICHNIS

1	PLANUNTERLAGEN ARCHITEKT
	Situationsplan
	Grundriss EG
	Schnitte A-A /B-B/C-C/D-D/E-E
	Ansichten
	Küche
	Garderobe
	Spielbühne
2	PLANUNTERLAGEN FACHPLANER
	Elektricker
	Koordinationsplan (HLKSE)
	Werkleitungsplan
	Umgebungsplan
3	KOSTEN

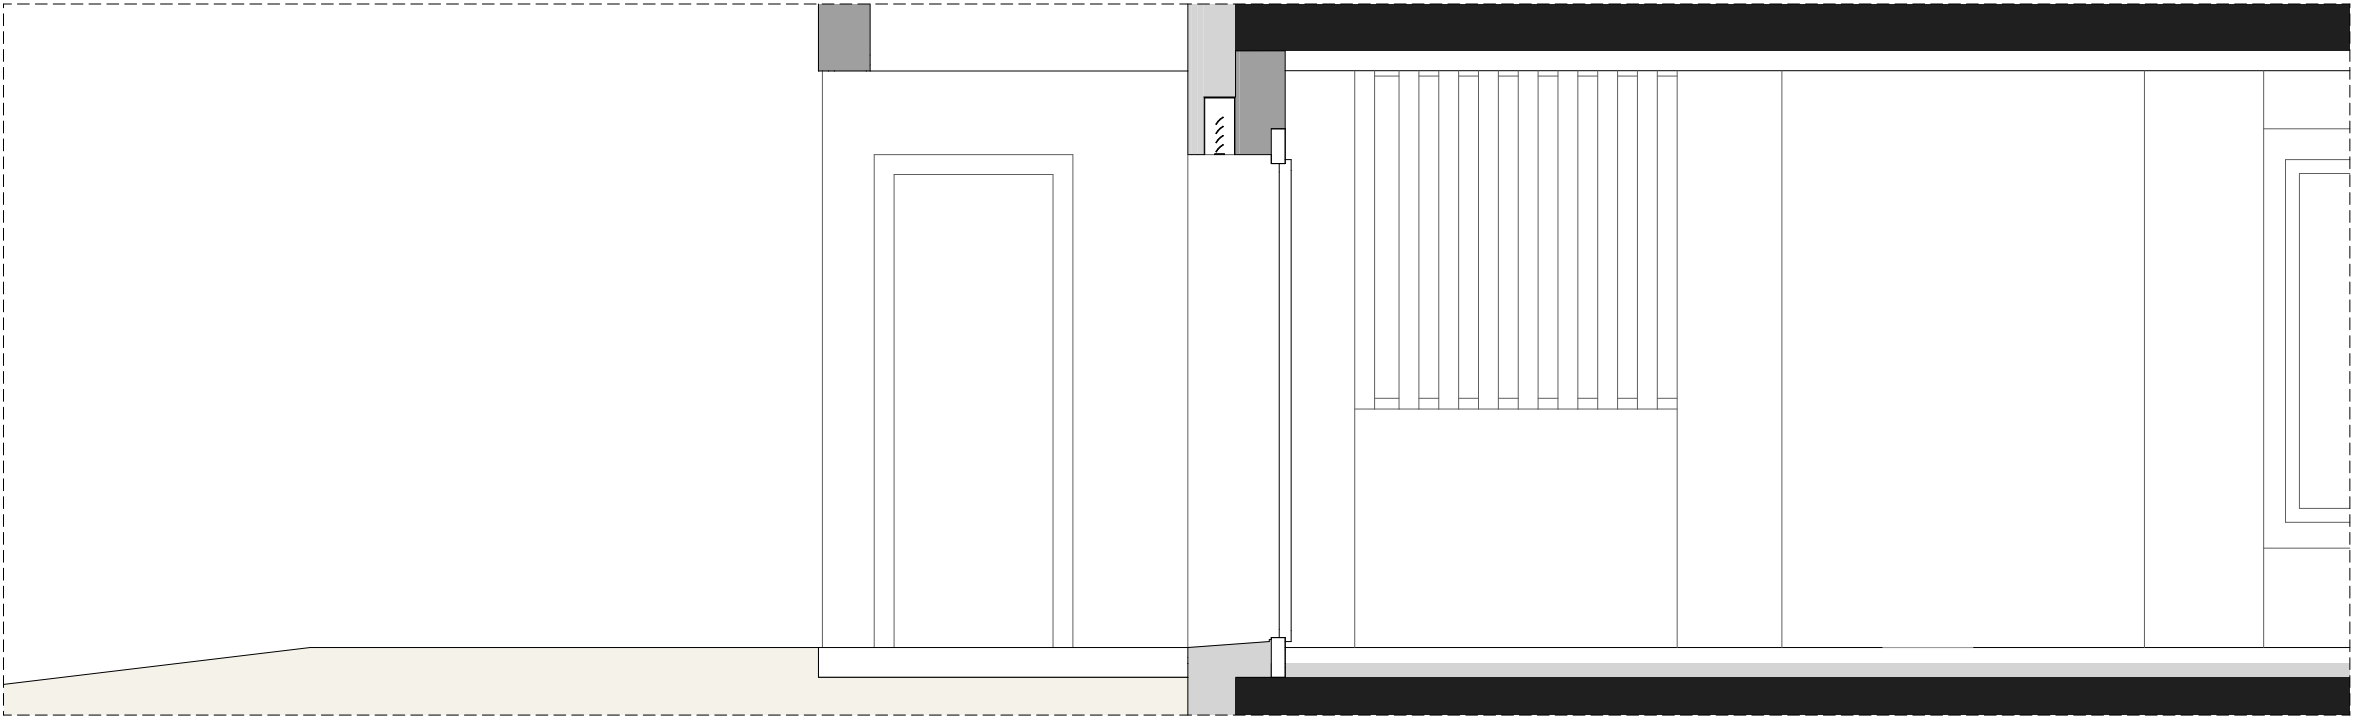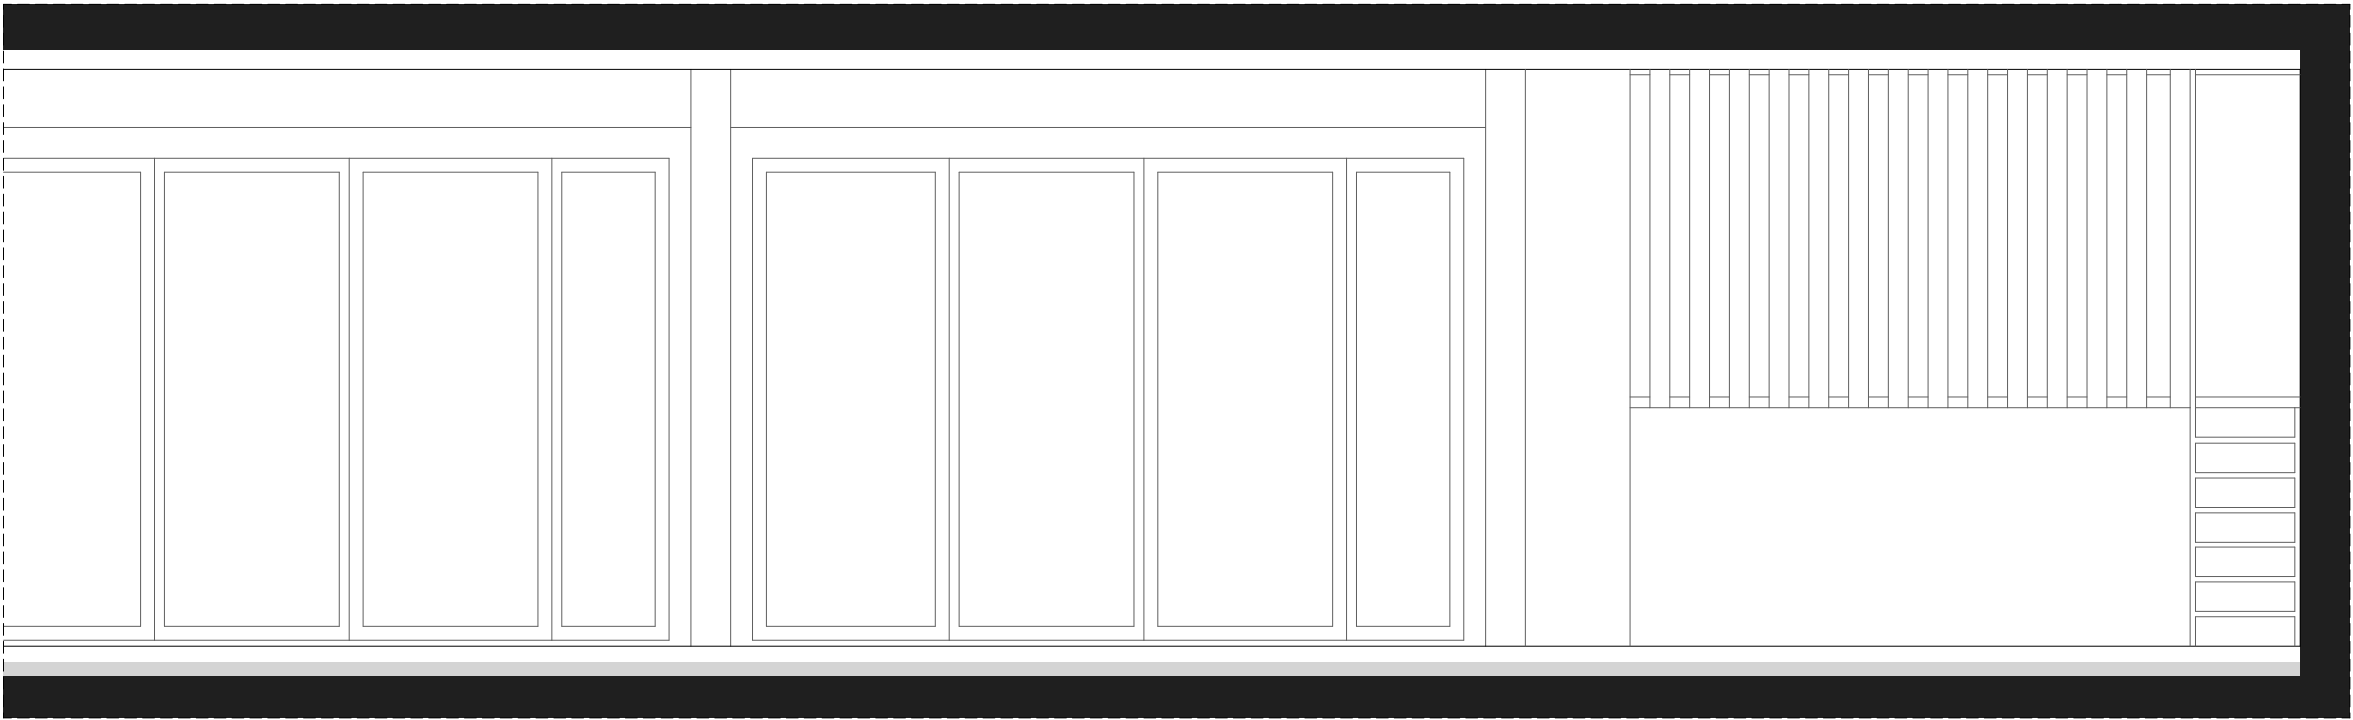

INHALTSVERZEICHNIS

- 1 PLANUNTERLAGEN ARCHITEKT**
 - Situationsplan
 - Grundriss EG
 - Schnitte A-A /B-B/C-C/D-D/E-E
 - Ansichten
 - Küche
 - Garderobe
 - Spielbühne**
- 2 PLANUNTERLAGEN FACHPLANER**
 - Elektriker
 - Koordinationsplan (HLKSE)
 - Werkleitungsplan
 - Umgebungsplan
- 3 KOSTEN**





INHALTSVERZEICHNIS

1	PLANUNTERLAGEN ARCHITEKT
	Situationsplan
	Grundriss EG
	Schnitte A-A /B-B/C-C/D-D/E-E
	Ansichten
	Küche
	Garderobe
	Spielbühne
2	PLANUNTERLAGEN FACHPLANER
	Elektricker
	Koordinationsplan (HLKSE)
	Umgebungsplan
	Werkleitungsplan
3	KOSTEN



INHALTSVERZEICHNIS

- 1

PLANUNTERLAGEN ARCHITEKT

Situationsplan
Grundriss EG
Schnitte A-A/B-B/C-C/D-D/E-E
Ansichten
Küche
Garderobe
Spielbühne
- 2

PLANUNTERLAGEN FACHPLANER

Elektriker
Koordinationsplan (HLKSE)
Werkleitungsplan
Umgebungsplan
- 3


KOSTEN

Es wird keine
Brandmeldeanlage erstellt!

Es wird keine
Notbeleuchtung erstellt!

Beleuchtung:
Zertifizierter Minergiestandart !

Eine Aufstockung des Gebäudes
um 1 Stock muss möglich sein!

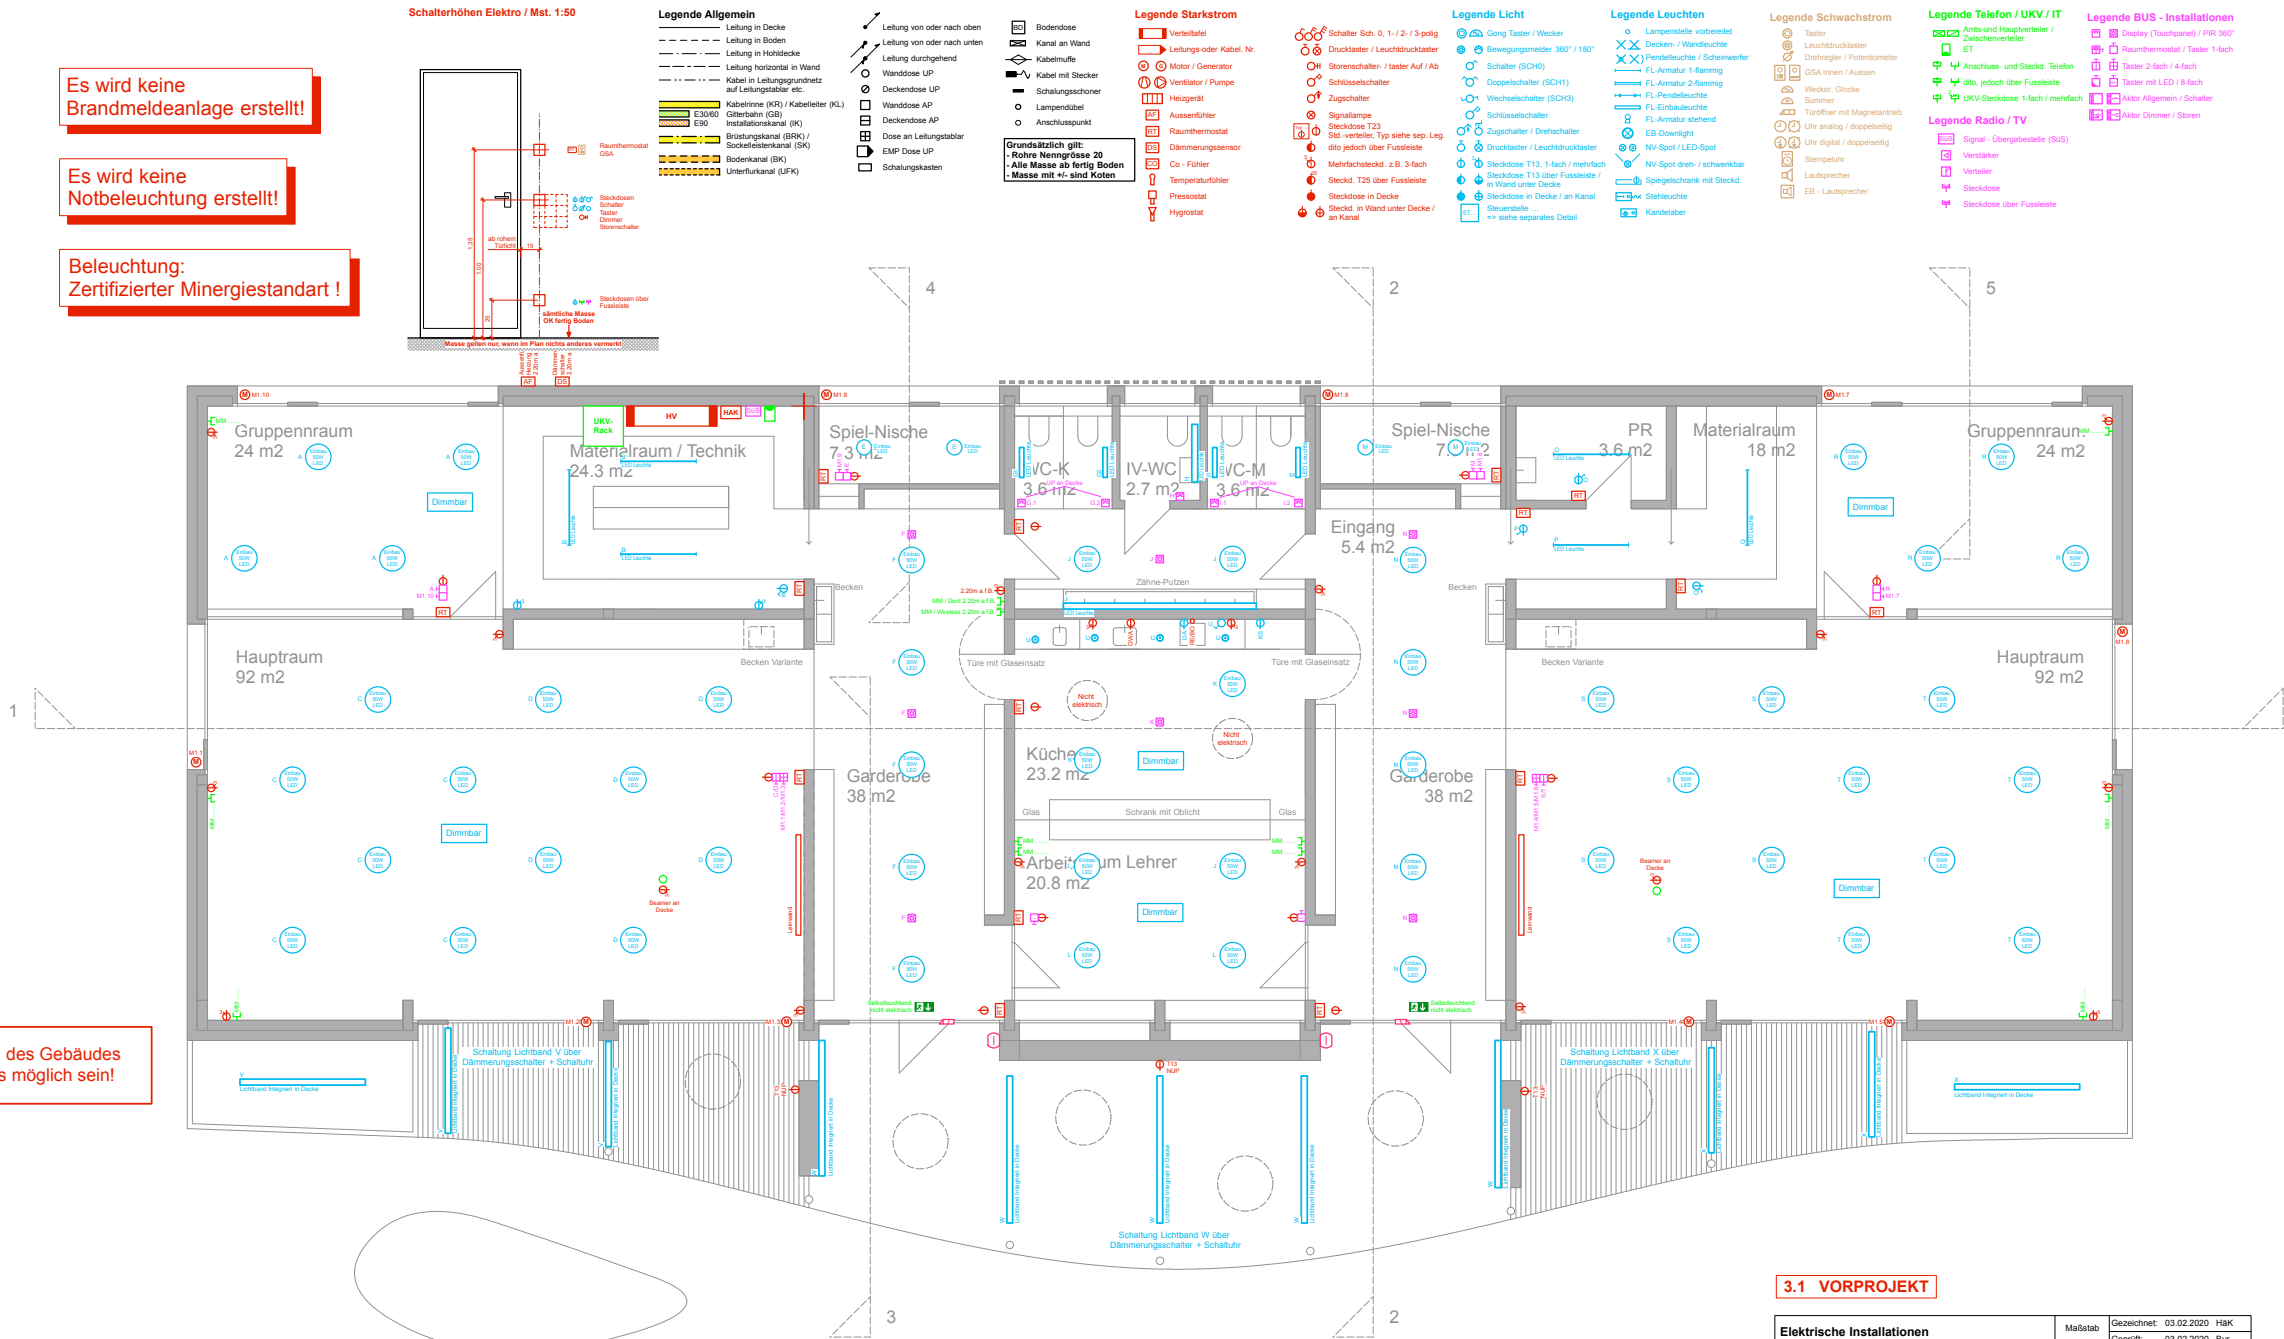


3.1 VORPROJEKT

Elektrische Installationen Stark- und Schwachstrom EG	Maßstab	Gezeichnet: 03.02.2020 HAK
	1:50	Geprüft: 03.02.2020 Bur
Neubau Doppelkindergarten Hindelbank	Revision:	
	Program: VectorWorks 2019	
BERING AG Professionelle Elektroplanung	Symbole: 1:50 / 2019	
	Format: 105/65	Plattenummer: 17 20047 A01 - 001




Änderungsindex BERING AG			
Datum / Gez. / Gep.	Index	Änderung	
...	...	...	
...	...	...	
...	...	...	
...	...	...	
...	...	...	

3 KOSTEN

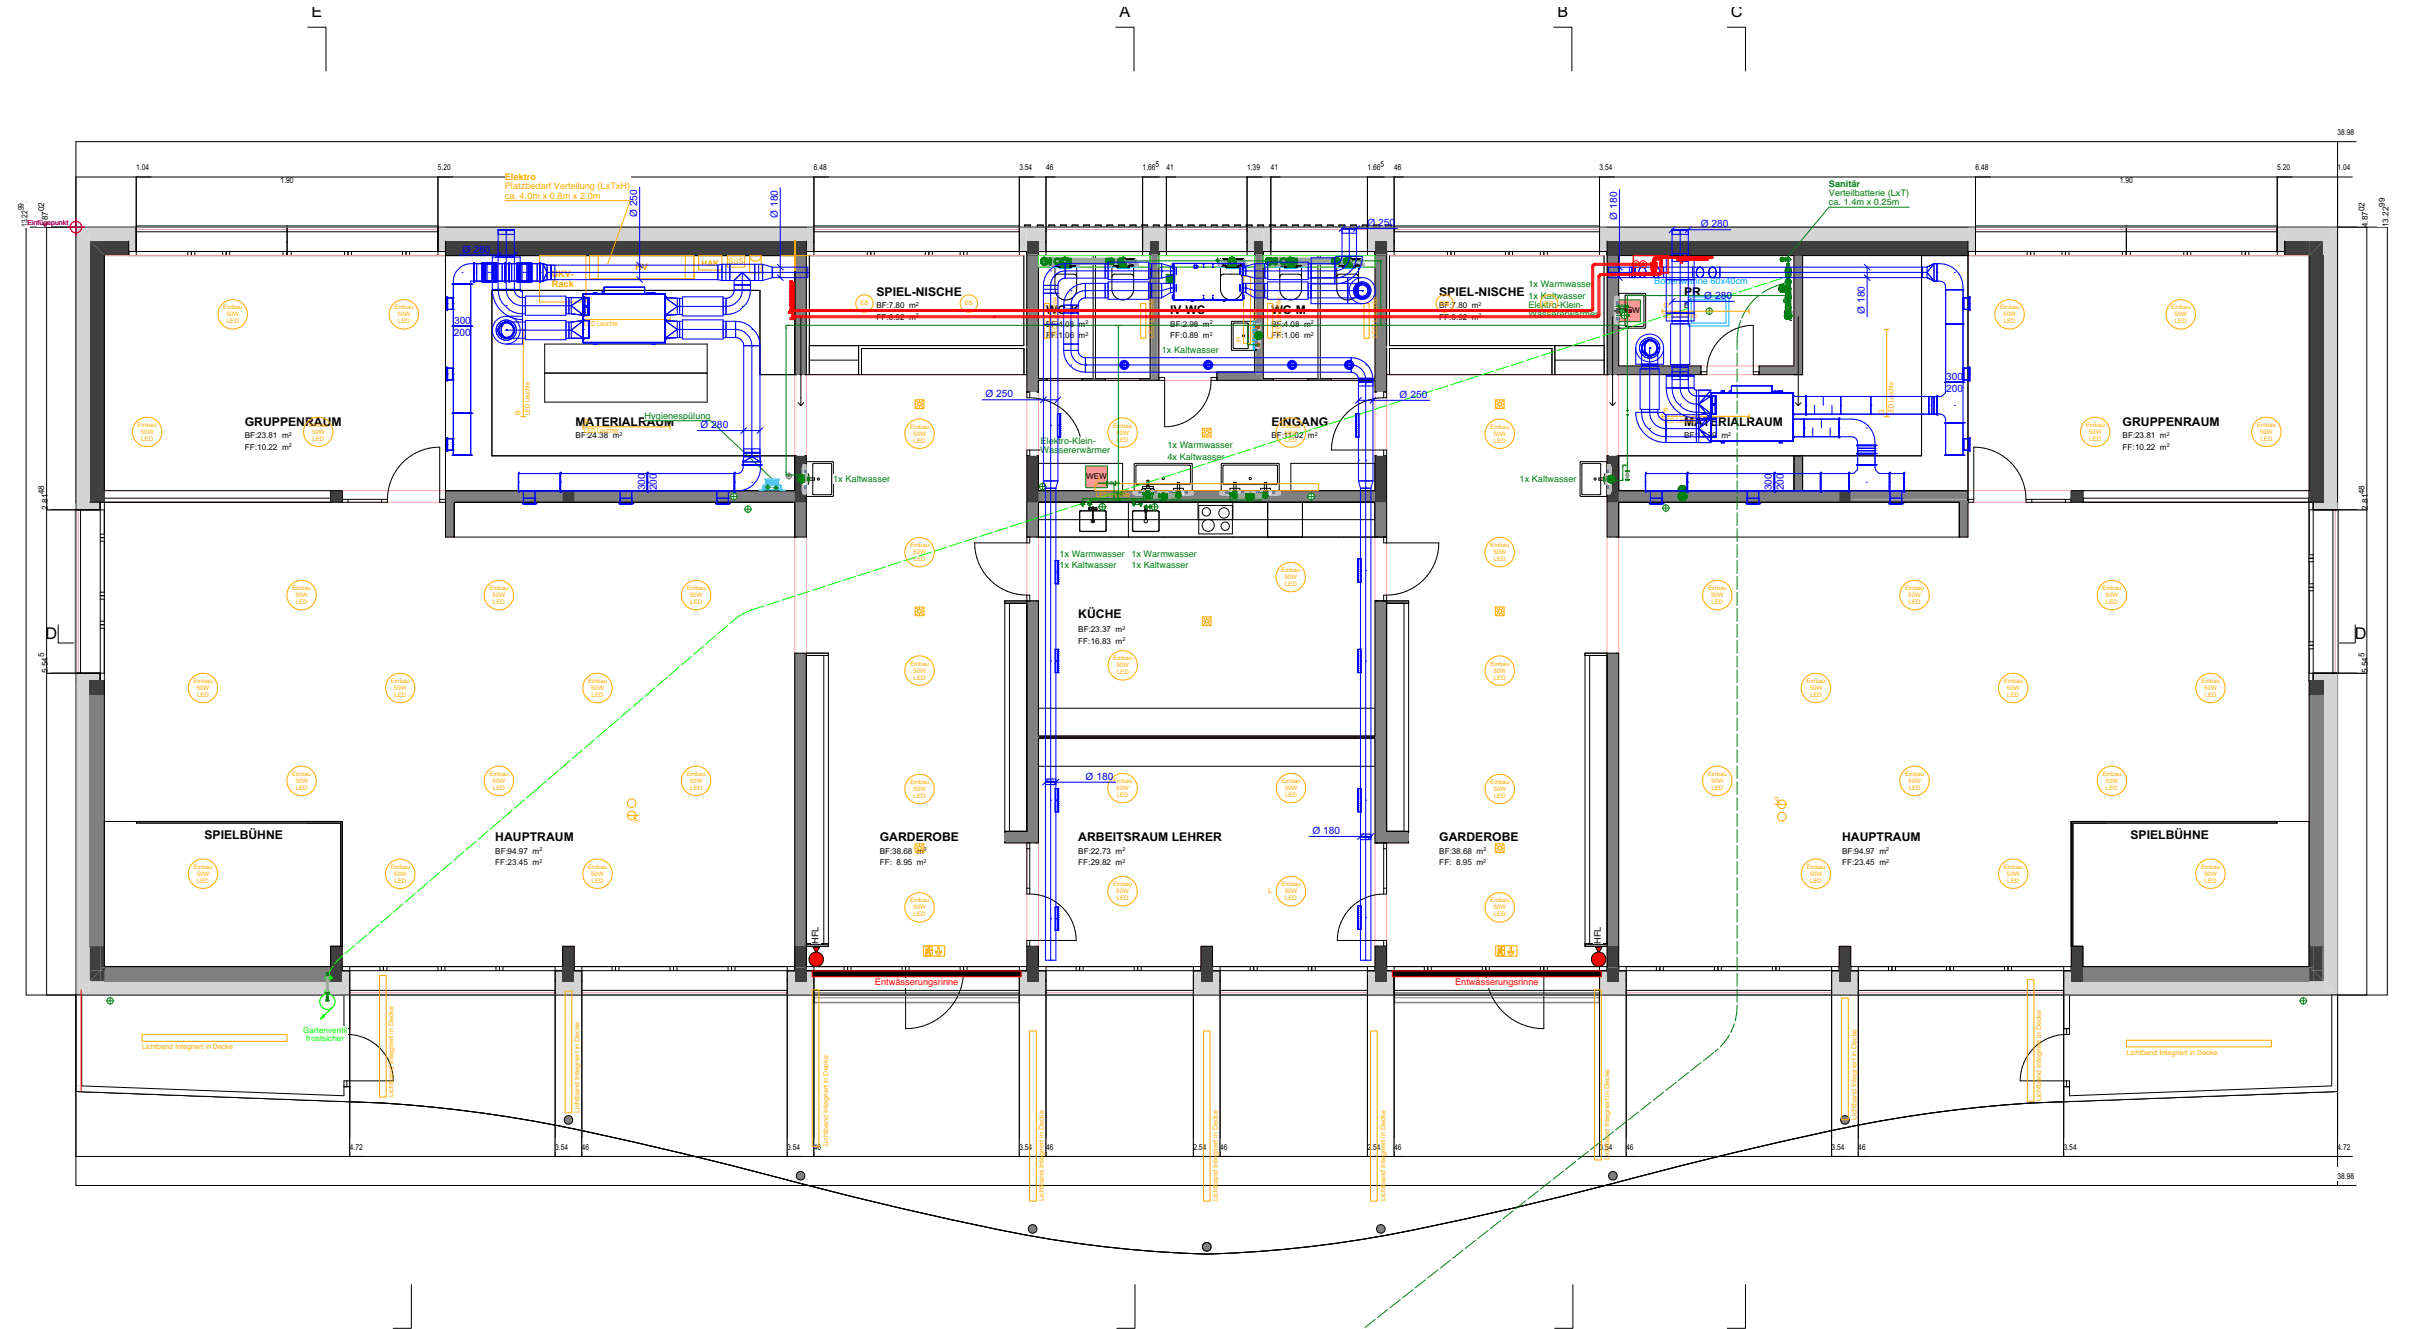[illegible]

- 1 PLANUNTERLAGEN ARCHITEKT
 - Situationsplan
 - Grundriss EG
 - Schnitte A-A /B-B/C-C/D-D/E-E
 - Ansichten
 - Küche
 - Garderobe
 - Spielfläche
- 2 PLANUNTERLAGEN FACHPLANER
 - Elektriker
 - Koordinationsplan (HLKSE)
 - Werkleistungsplan**
 - Umgebungsplan
- 3 KOSTEN

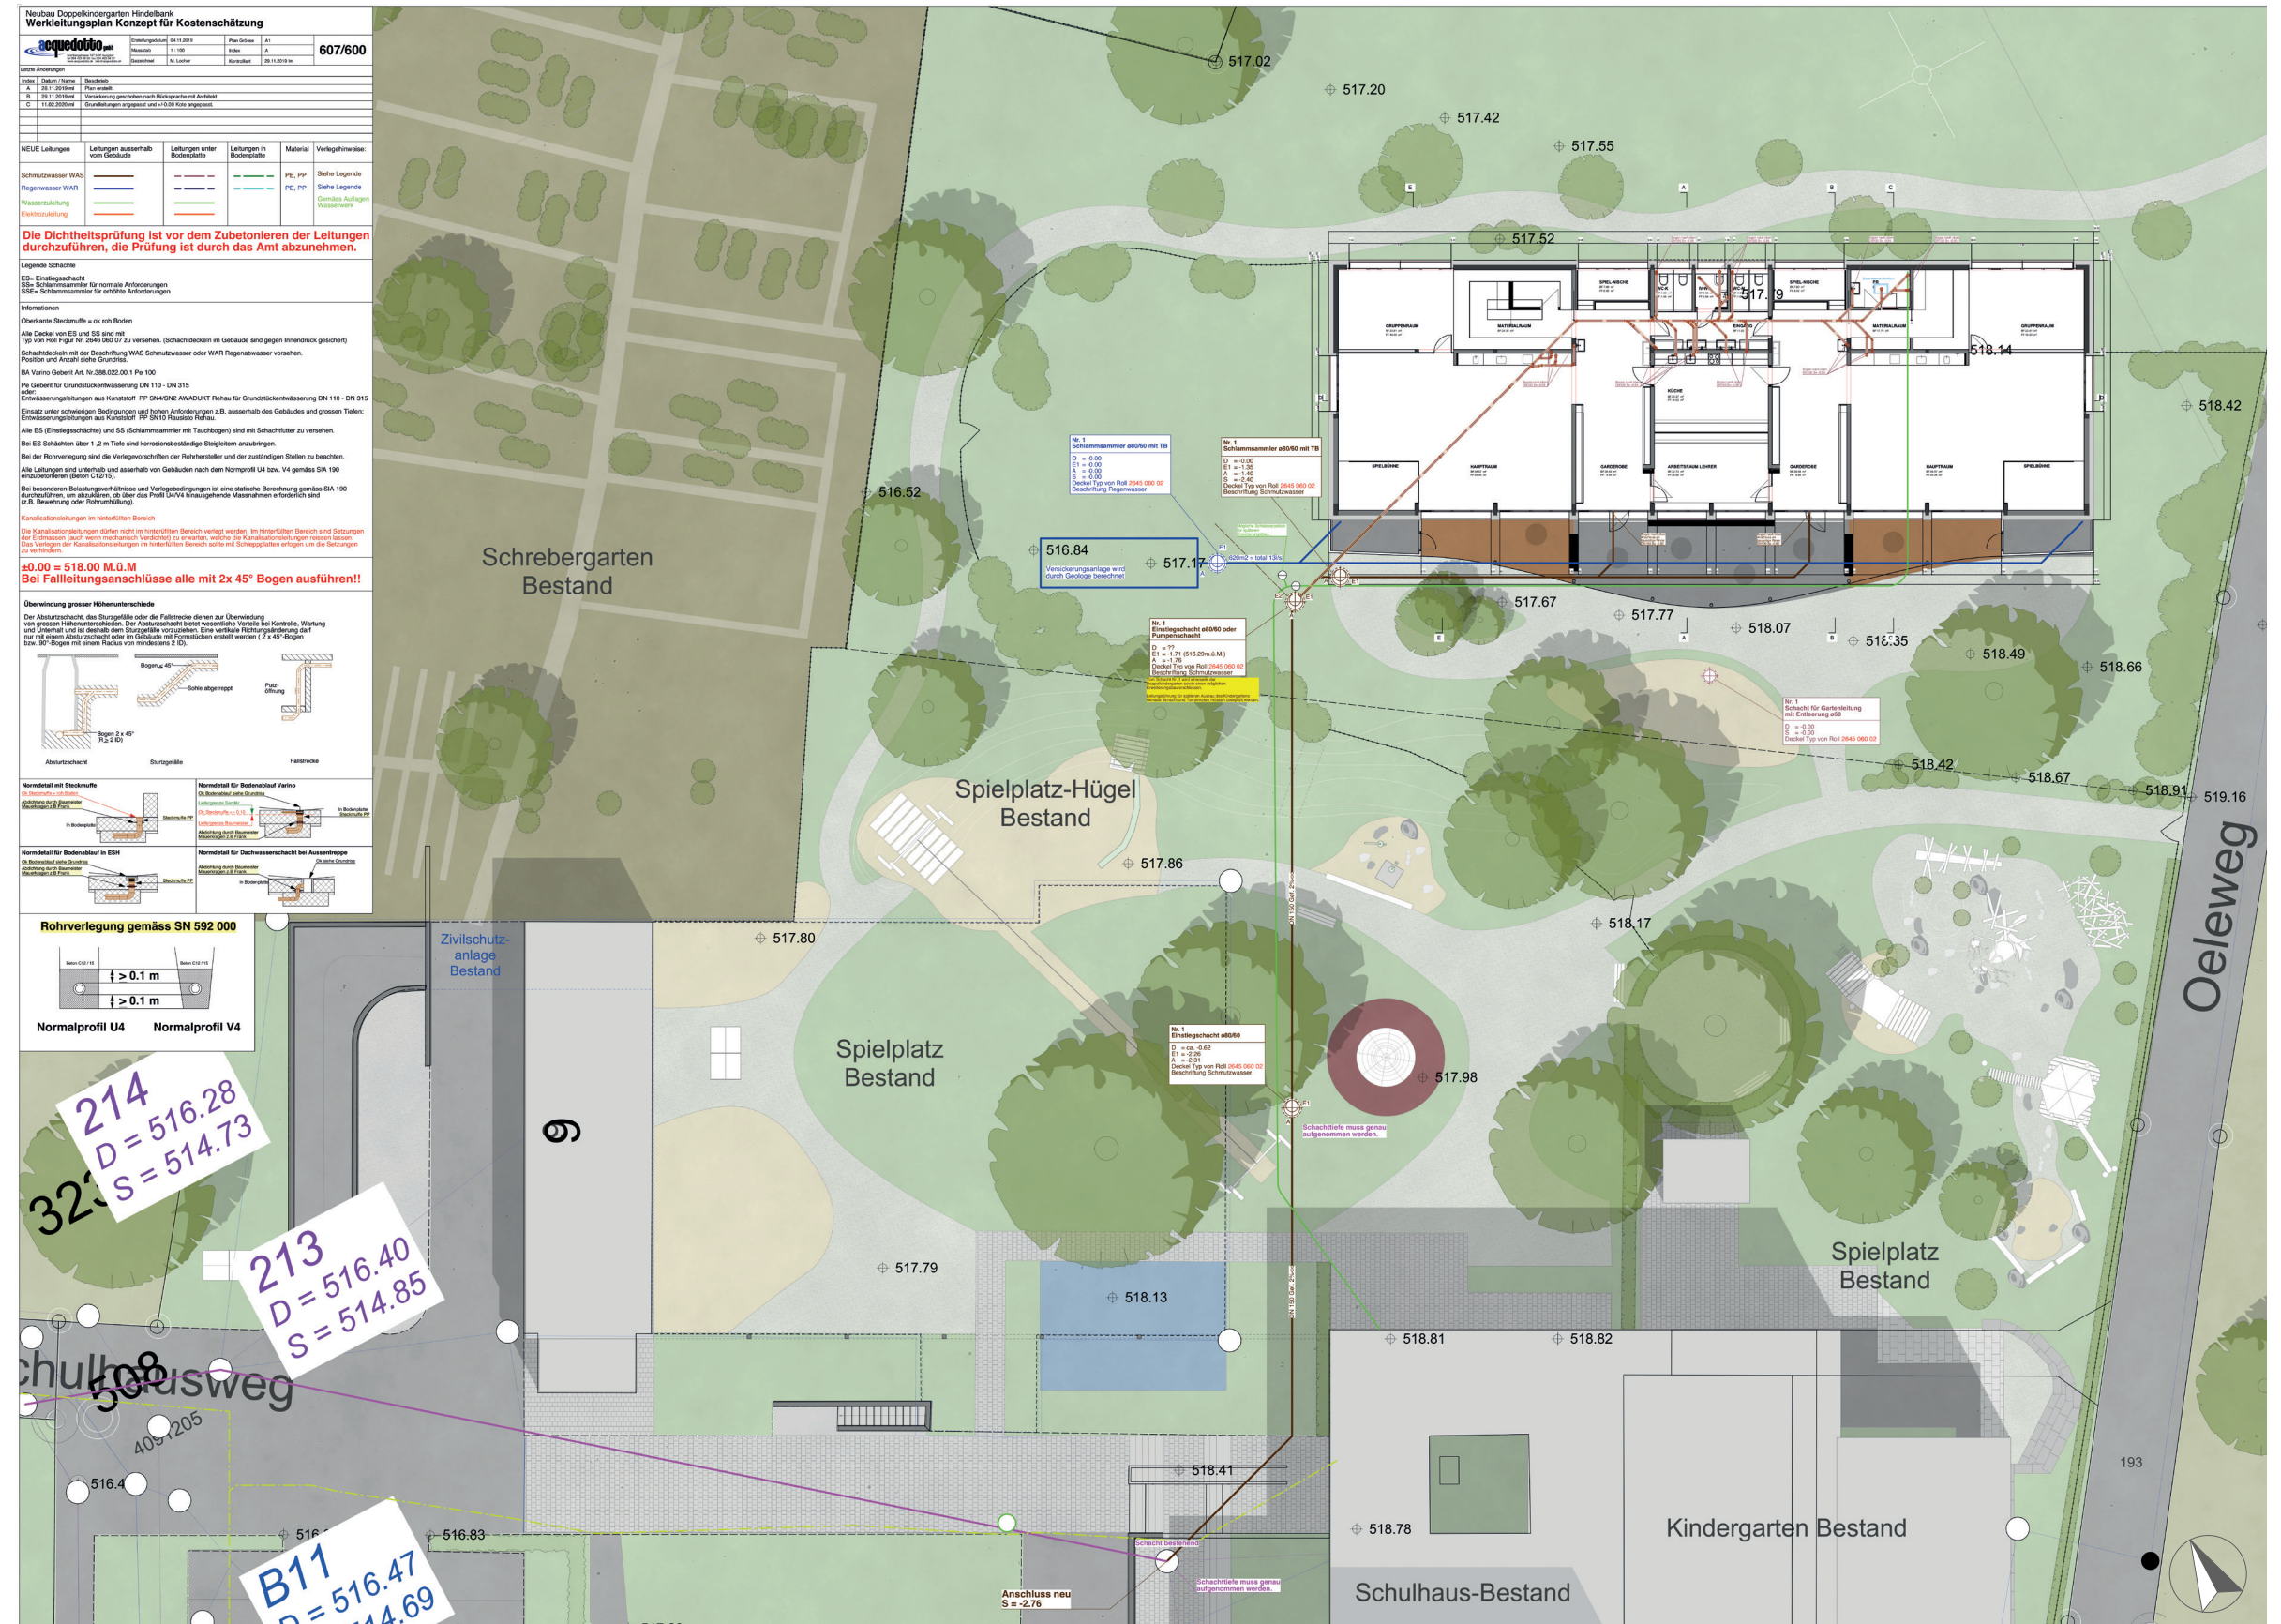



INHALTSVERZEICHNIS

1	PLANUNTERLAGEN ARCHITEKT
	Situationsplan
	Grundriss EG
	Schnitte A-A /B-B/C-C/D-D/E-E
	Ansichten
	Küche
	Garderobe
	Spielbühne
2	PLANUNTERLAGEN FACHPLANER
	Elektrischer
	Koordinationsplan (HLKSE)
	Werkleistungsplan
	Umgebungsplan
3	KOSTEN

