


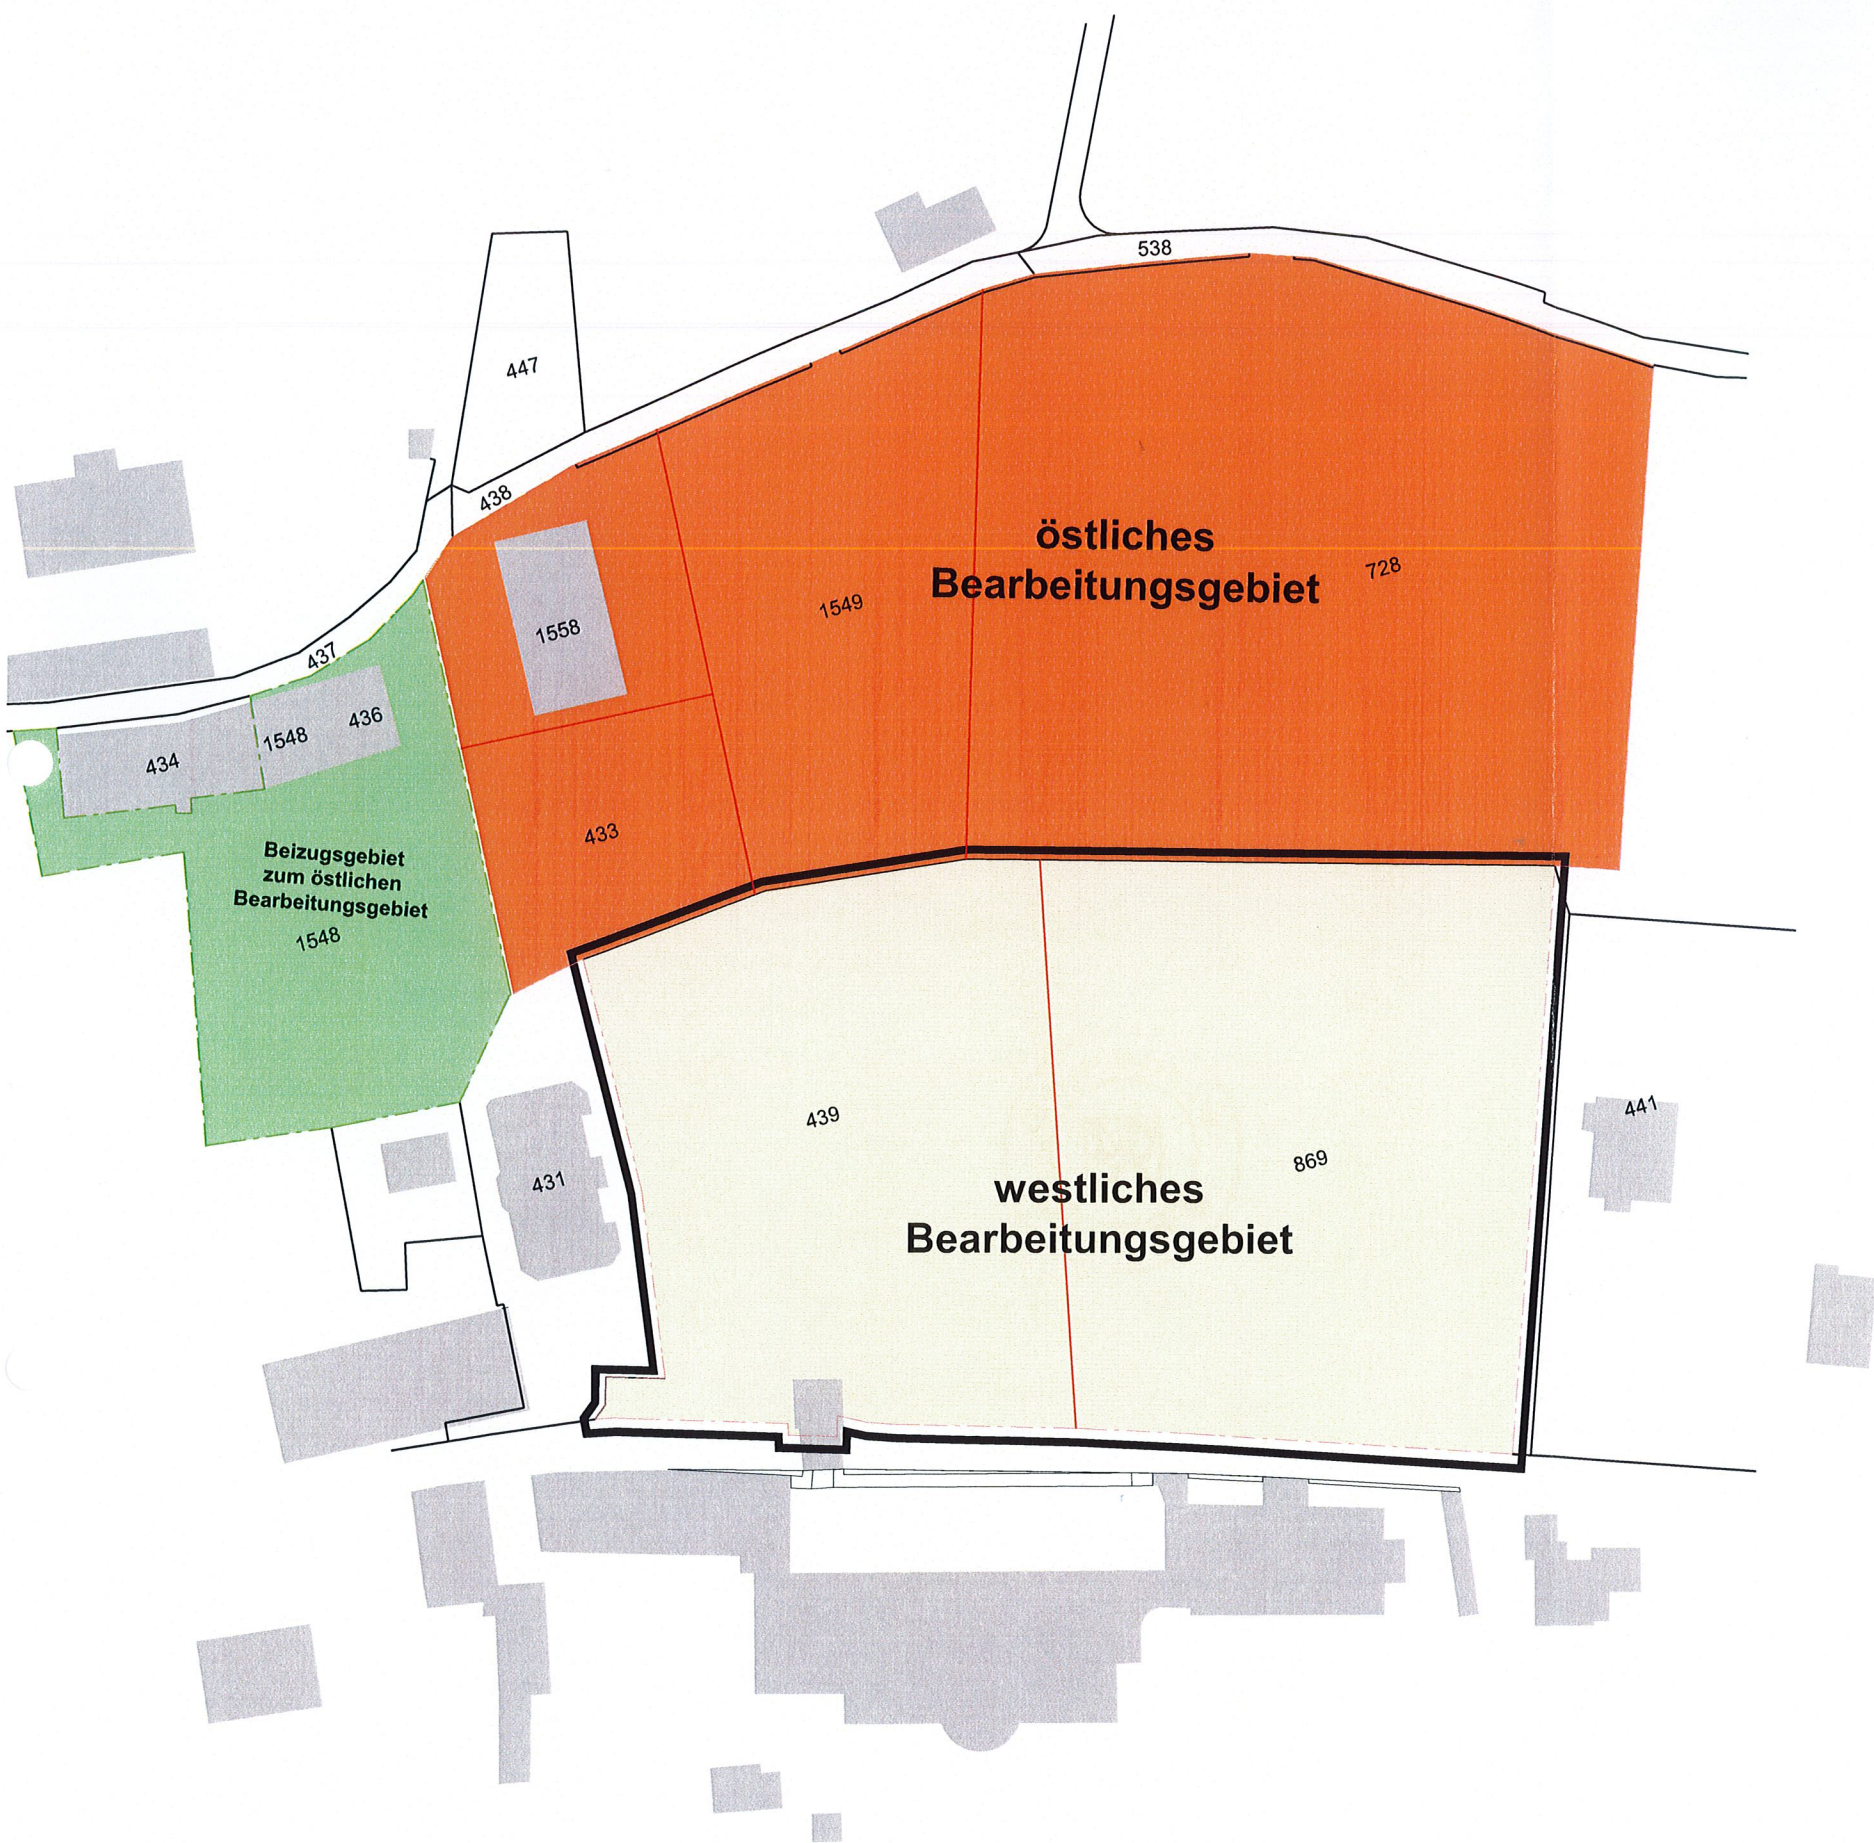

Quartierplan Stiftbungert West Zizers

02 - Bearbeitungsgebiete M 1:1000

19.6.2009

- Gesamtquartierplanperimeter
- Quartierplanperimeter 2. Etappe
- Parzellengrenze
- Quartierplan 1. Etappe (östliches Bearbeitungsgebiet)
- Quartierplan 2. Etappe (westliches Bearbeitungsgebiet)
- Bezugsgebiet zur 1. Etappe (östliches Bearbeitungsgebiet)



Der Gemeindepräsident!

[Signature]

Der Gemeindeschreiber!

[Signature]

Zustimmung Grundeigentümer:

Parzelle 869
Domkapitel

[Signature] *[Signature]*

Parzelle 439
St. Johannesstift

[Signature]