


Anbindung Werdenbergstrasse an Güterstrasse

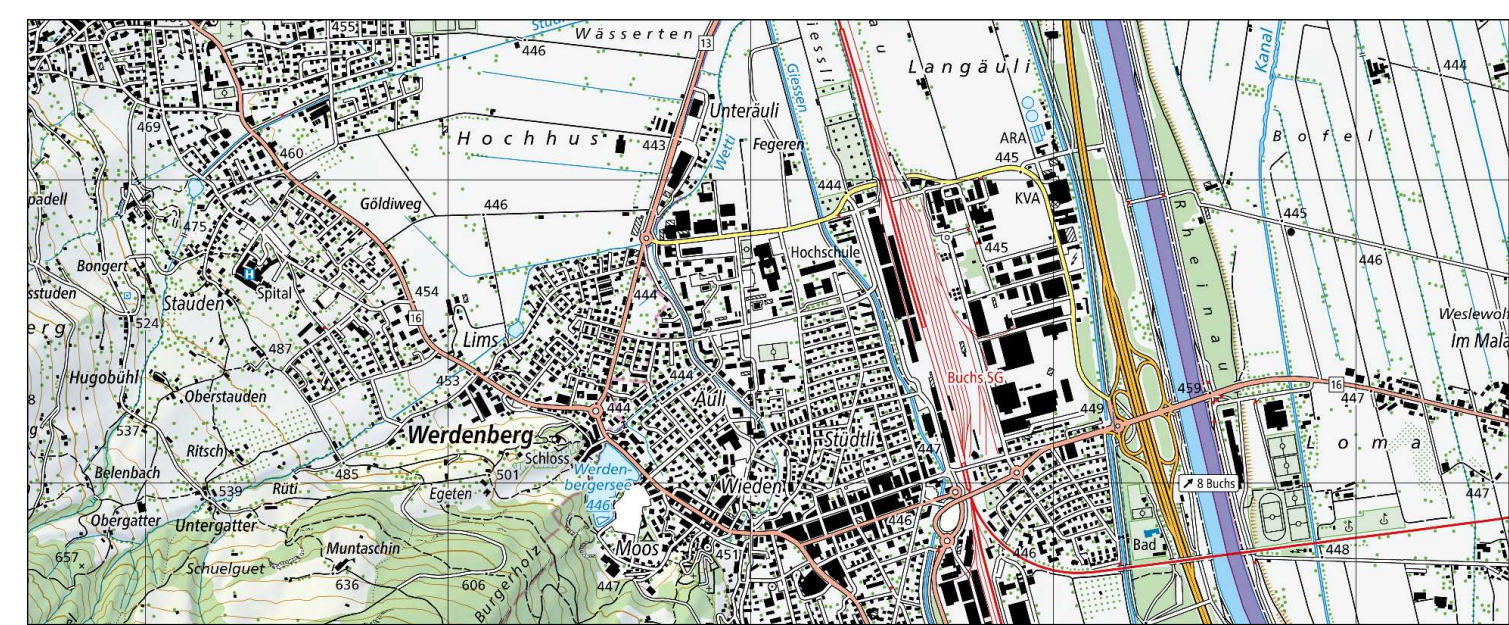

Situation 1:200
Sichtweiten

Vom Stadtrat Buchs erlassen am:.....
Stadtpräsident:..... Stadtschreiber:.....
öffentlich aufgelegt vom:..... bis:.....

FPREISIGAG BAUINGENIEURE UND PLANER BAHNOFSTRASSE 50, CH-8470 BUCHS, T 081 501 13 50 BUCHS@PREISIGAG.CH, WWW.PREISIGAG.CH		Auftrags-Nr. 3674
ZÜRICH, BERN, BUCHS SG, CHUR, FREIBACH, LENZBURG, ST. GALLEN, WINTERTHUR		Objekt-Nr. 33 107_Situation
Studie	Vorprojekt	Format 89 x 84
Ausschreibung	Ausführungsprojekt	Datum 08.12.2025
	Ausführung	Gez. map
	Inbetriebnahme	Gepr. enm
	Vis.	



Legende

- best. Bäume und Sträucher
- neue Bäume und Sträucher
- Sichtzone öffentliche Strassen
- Sichtzone private Ausfahrten

