



PISCINA I GRAPPOLI SESSA PROGETTO DI RISTRUTTURAZIONE 15 APRILE 2010






PISCINA I GRAPPOLI SESSA
PLANIMETRIA ATTUALE
SCALA 1/200
STABILIMENTO



DEMOLIZIONI



RICOSTRUZIONI

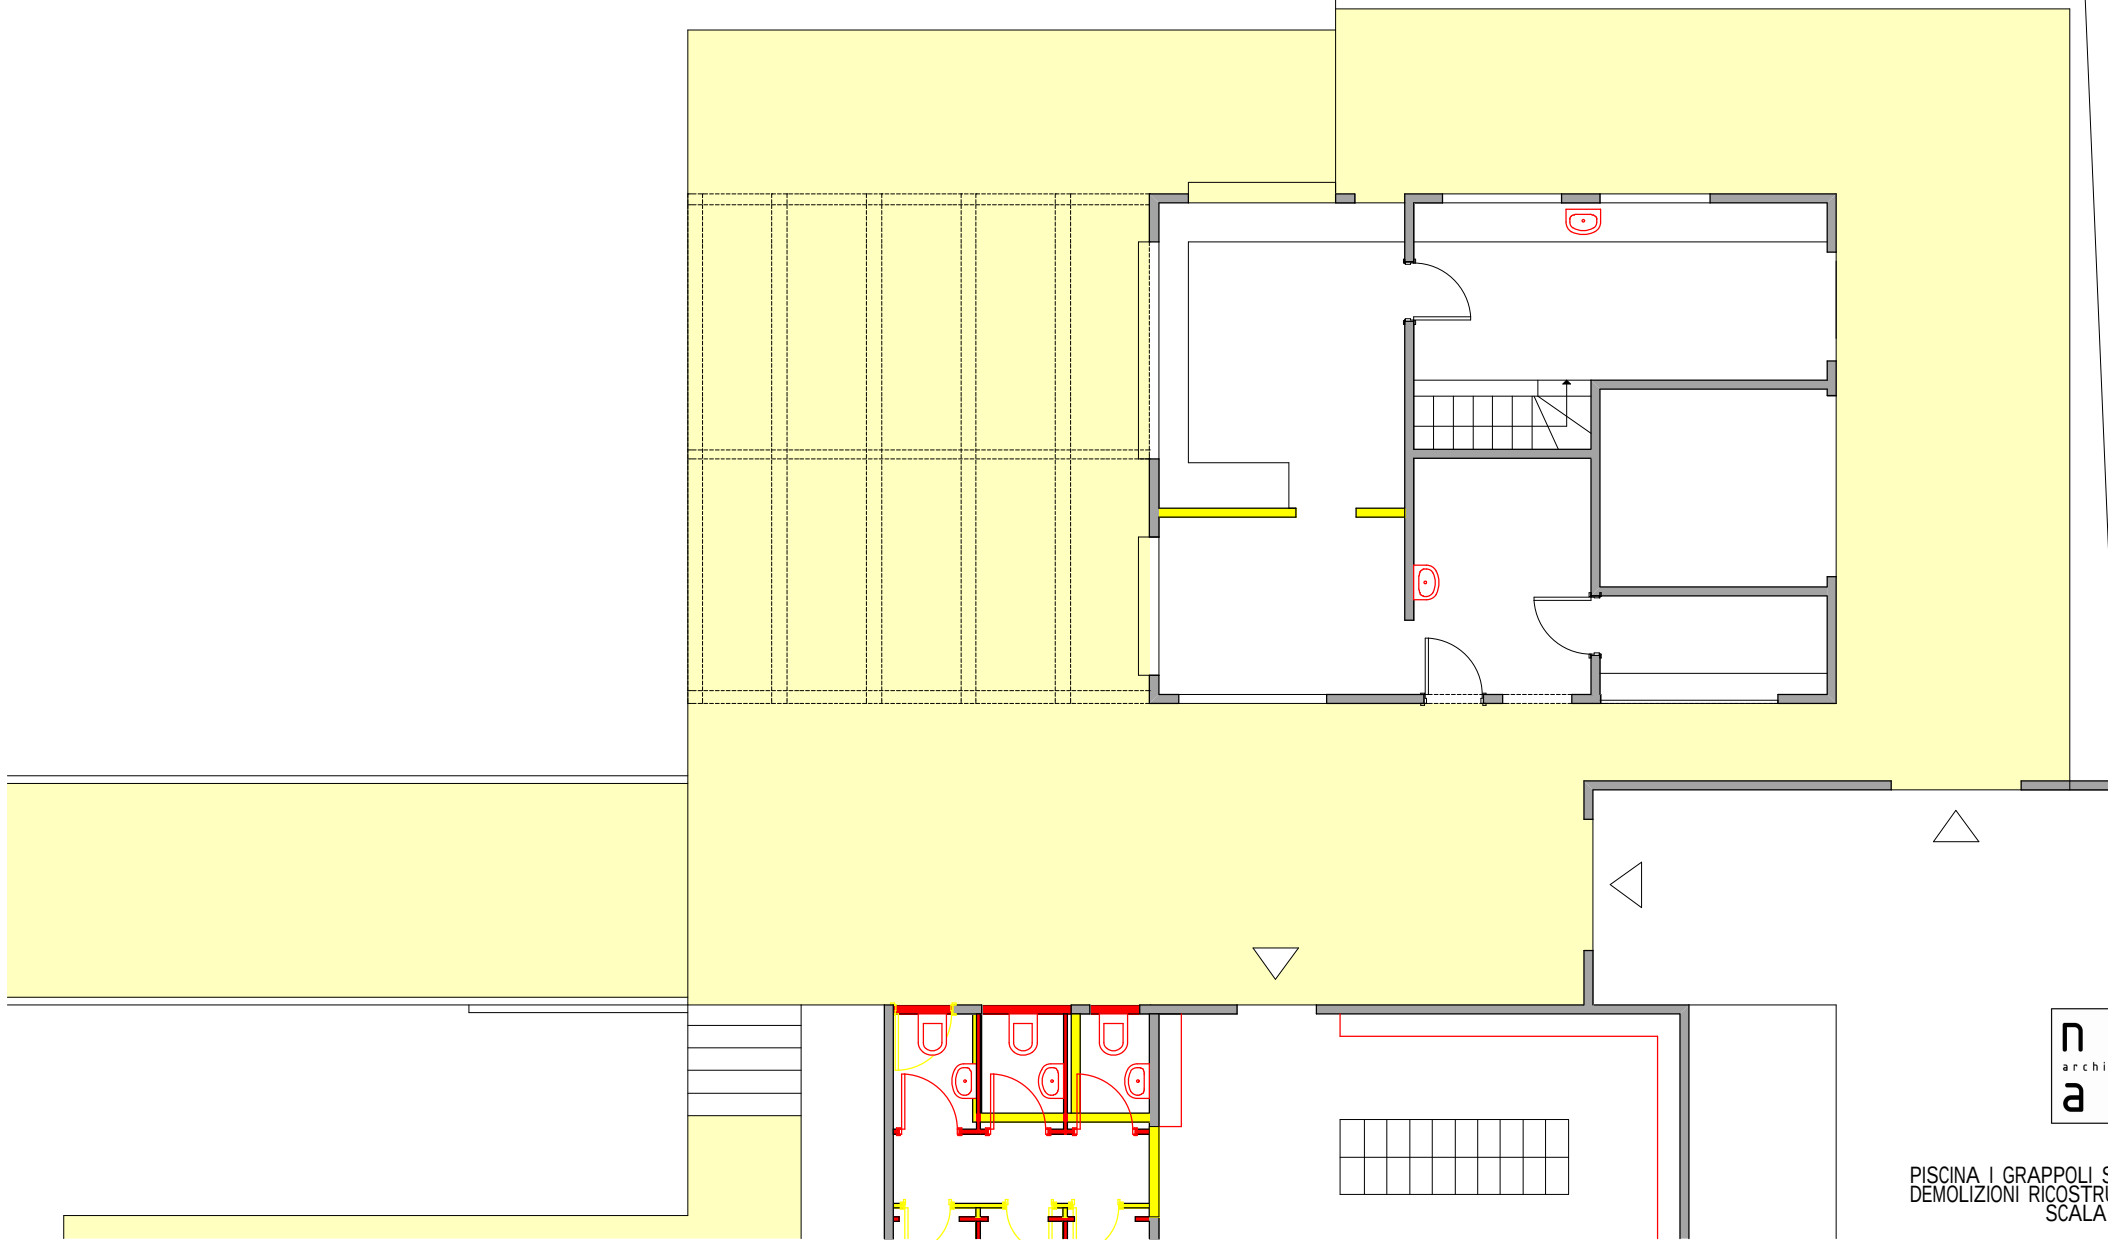


n m
architetti
a a

PISCINA I GRAPPOLI SESSA
DEMOLIZIONI RICOSTRUZIONI
SCALA 1/100

DEMOLIZIONI

RICOSTRUZIONI

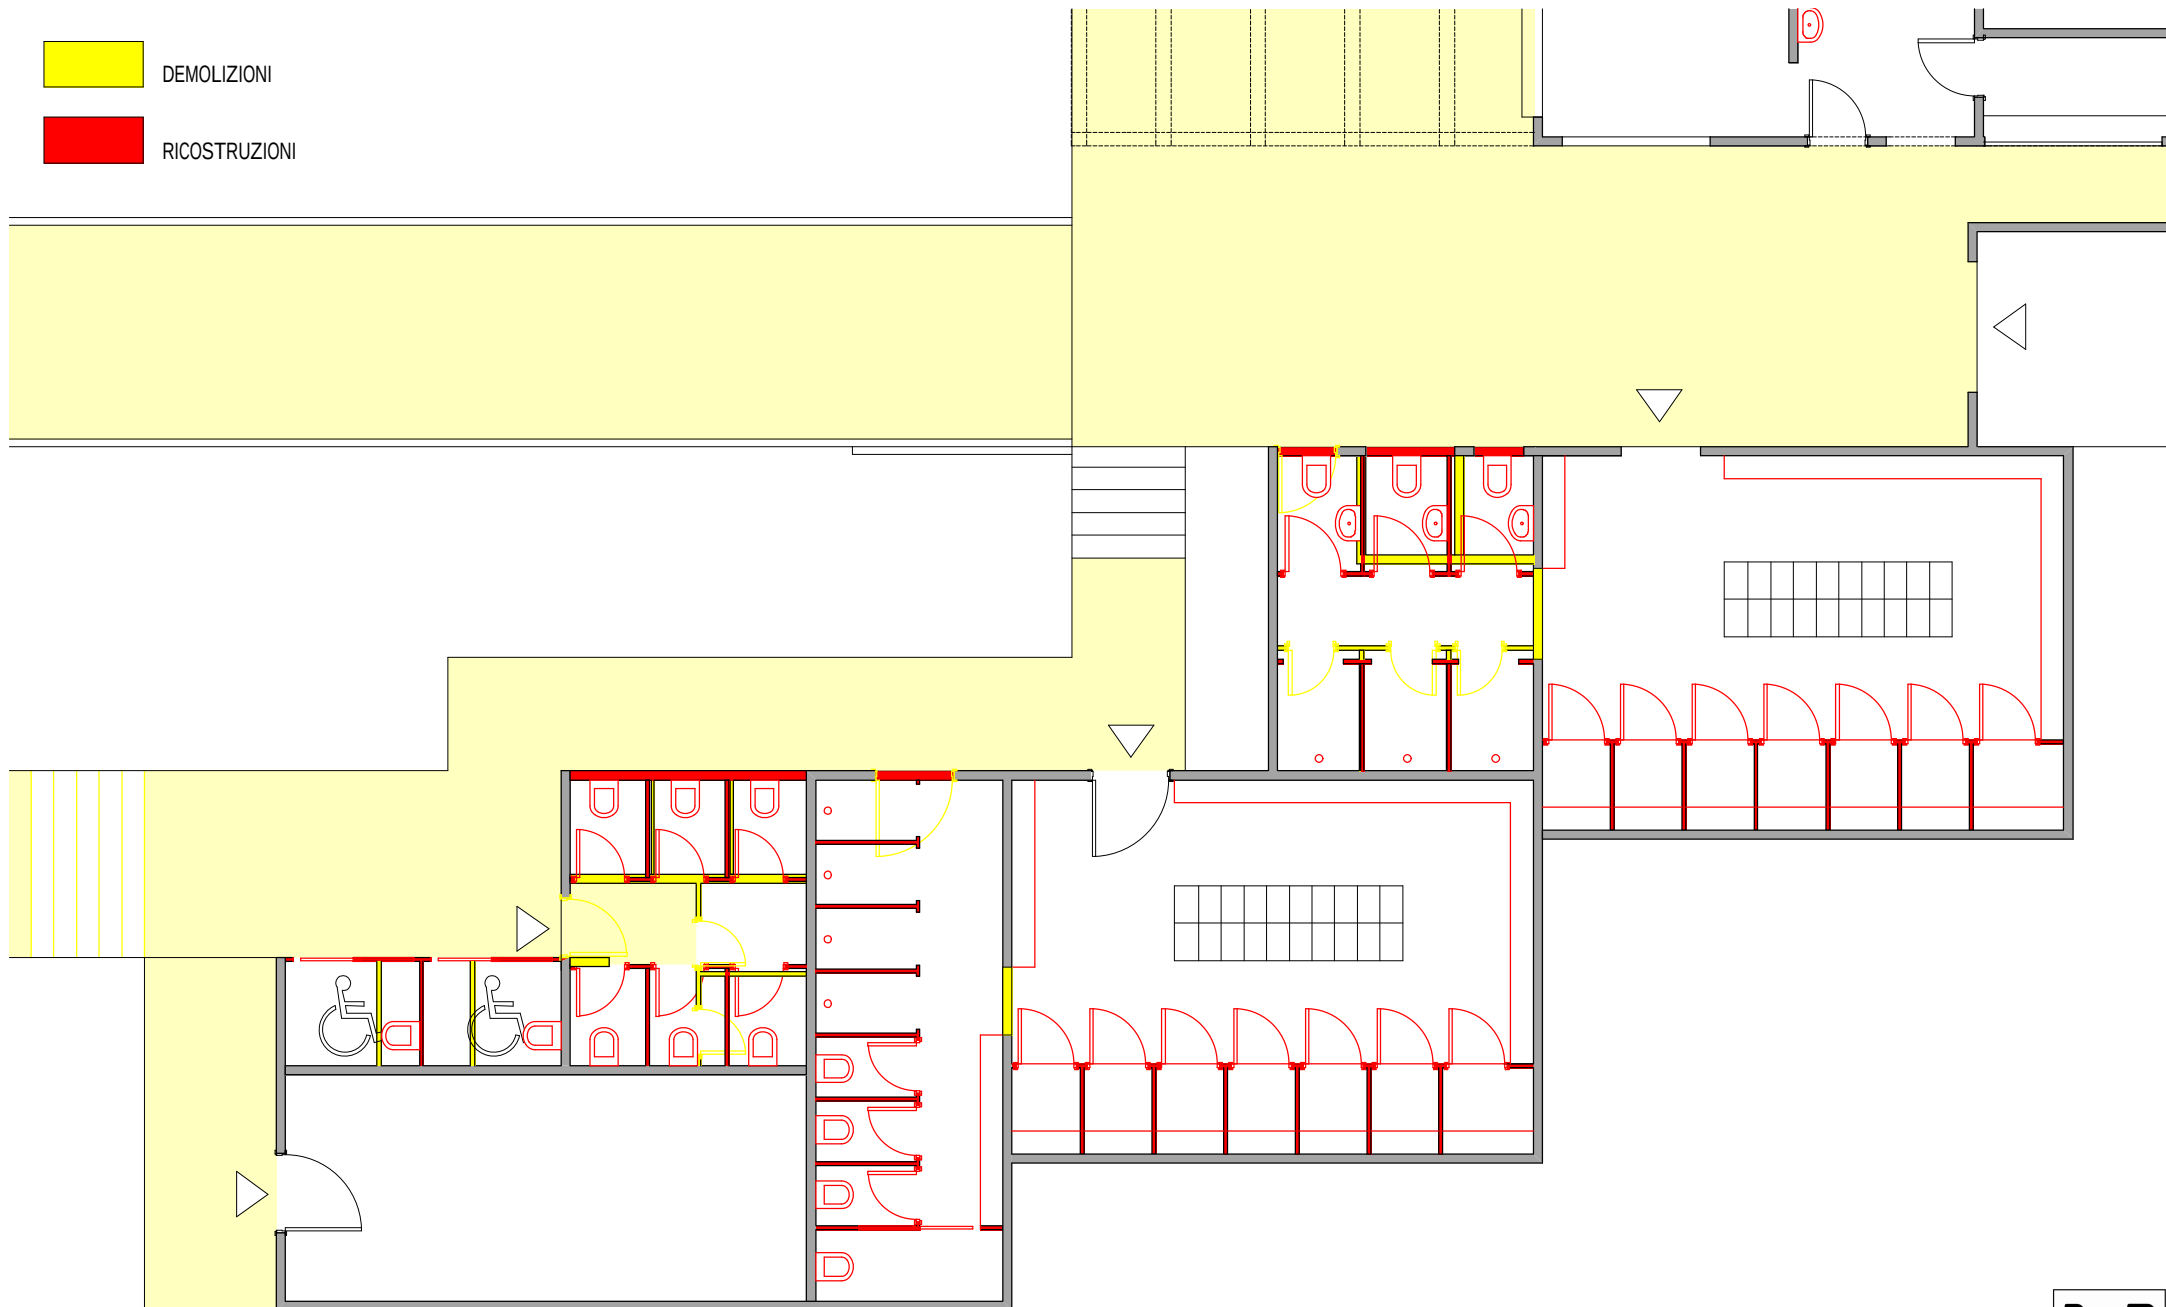




DEMOLIZIONI



RICOSTRUZIONI

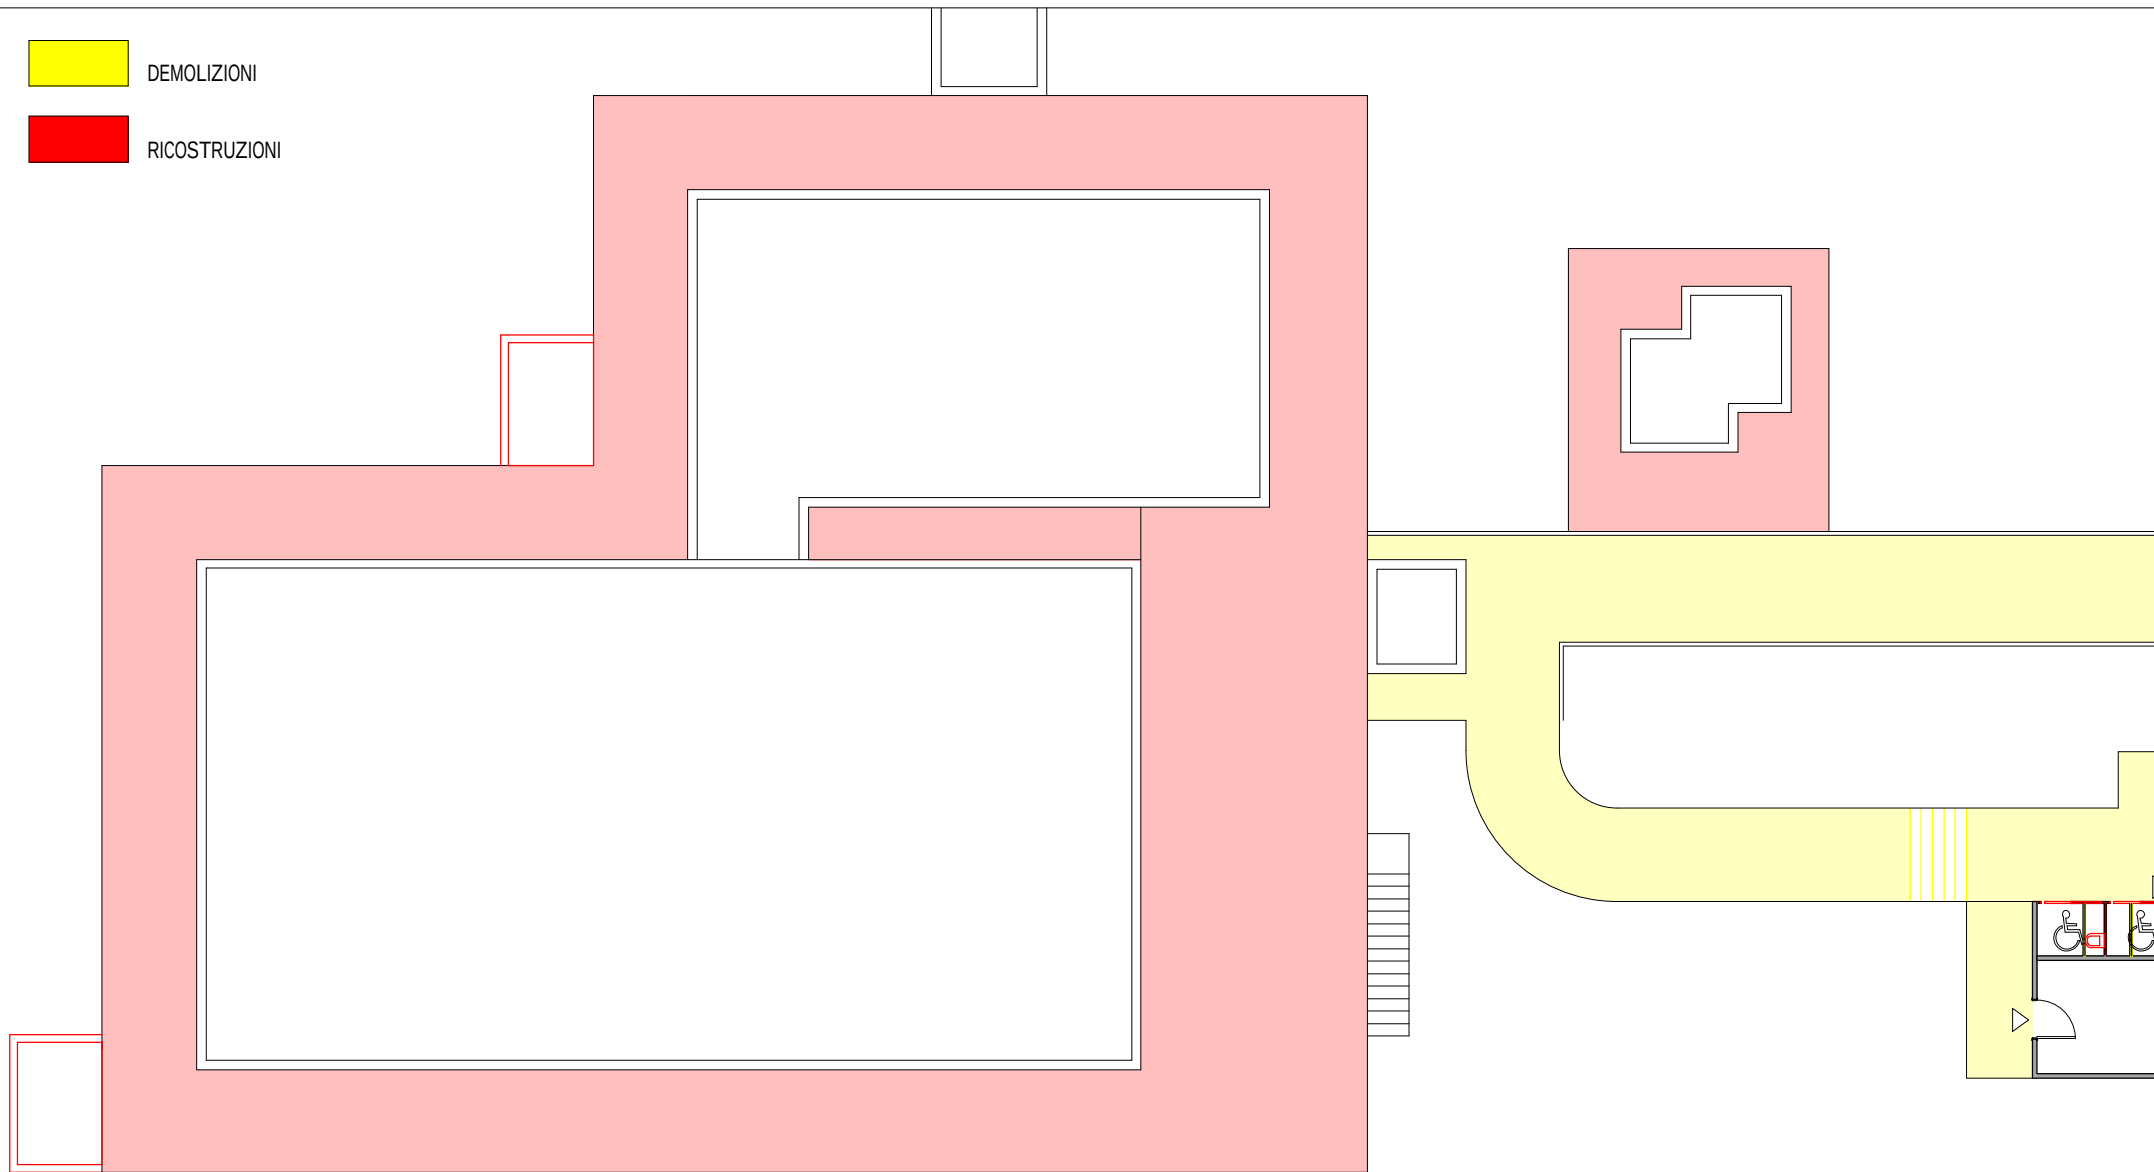

PISCINA I GRAPPOLI SESSA
DEMOLIZIONI RICOSTRUZIONI
SCALA 1/100

