


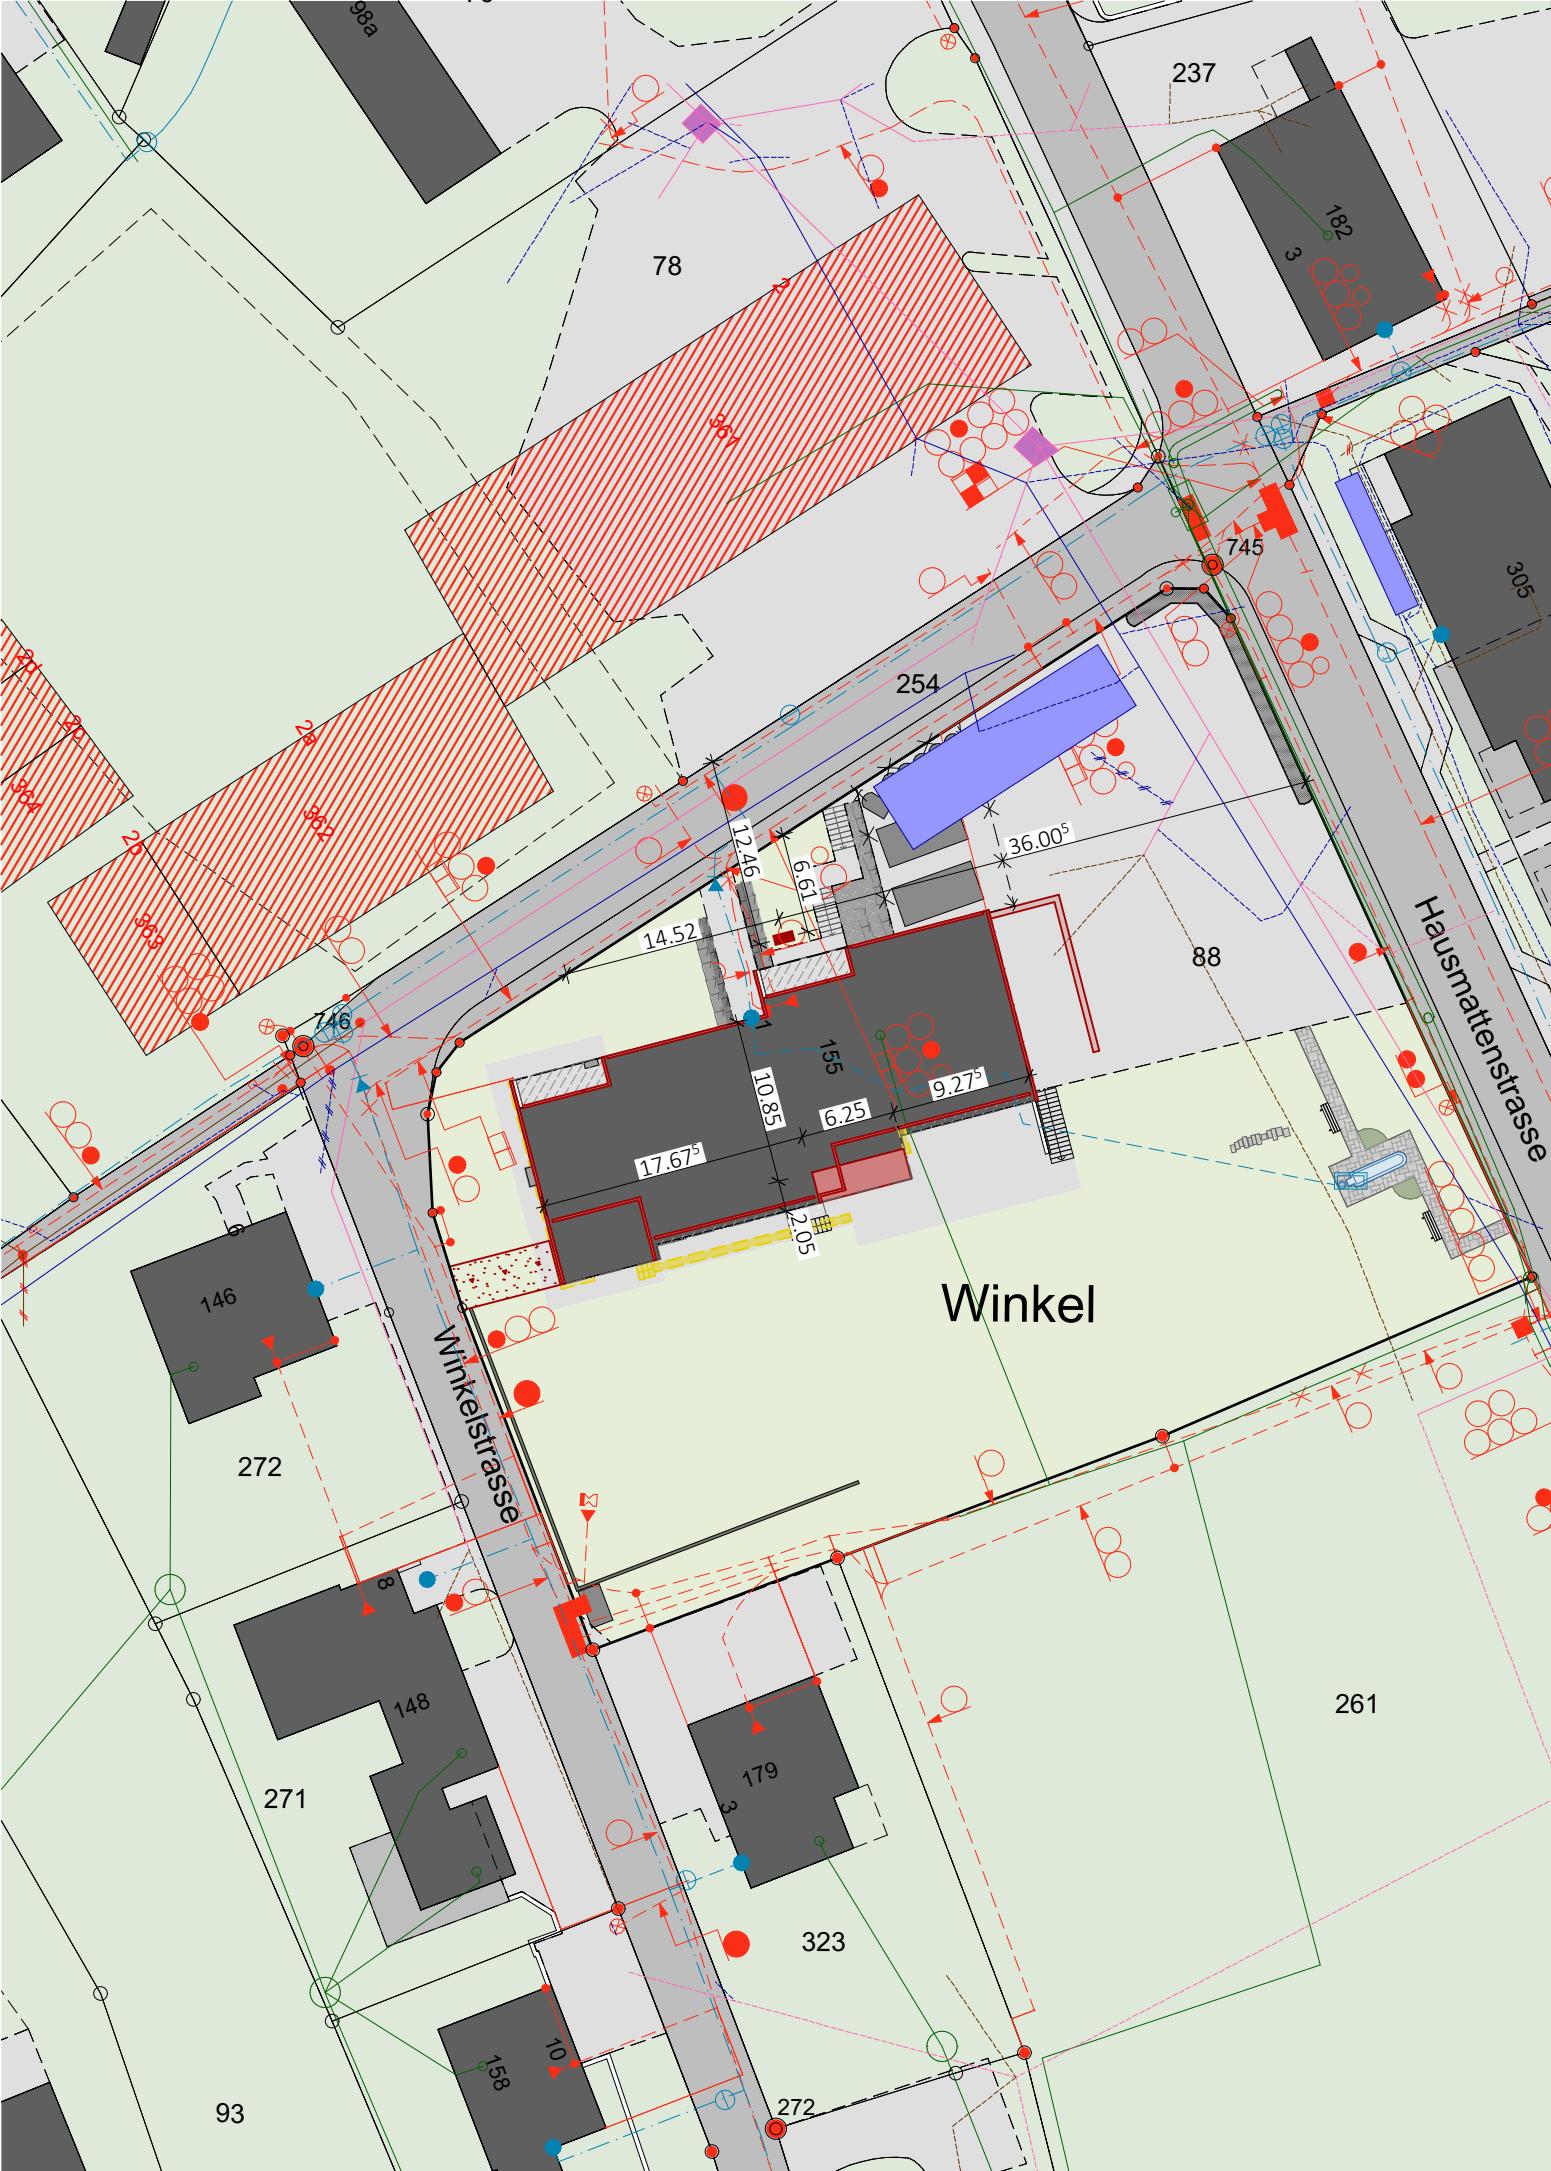

PROJEKT SANIERUNG/UMBAU ALTER KINDERGARTEN PFEFFIKON
PARZELLE 88 | WINKELSTRASSE 1 | 5735 PFEFFIKON

=PFE24

BAUHERRSCHAFT EINWOHNERGEMEINDE RICKENBACH | KIRCHPLATZ 1 | 6221 RICKENBACH
TELEFON 041 932 00 20 | gemeindeverwaltung@rickenbach.ch

RICKENBACH, 23.01.2025

PROJEKT / AUSFÜHRUNG BÄTTIG GOLDENBERGER ARCHITEKTUR AG | MENZIKERSTRASSE 25A | 6221 RICKENBACH
TELEFON 041 932 40 00 | info@battgold.ch

RICKENBACH, 23.01.2025


GRUNDEIGENTÜMERIN EINWOHNERGEMEINDE RICKENBACH | KIRCHPLATZ 1 | 6221 RICKENBACH
TELEFON 041 932 00 20 | gemeindeverwaltung@rickenbach.ch

RICKENBACH, 23.01.2025

PLANDARSTELLUNG ±0.00 = 543.78 m ü. M | OK FERTIG BODEN ERDGESCHOSS

UMBAU	BESTEHEND	NEU	ABBRUCH
WERKLEITUNGEN	TV CABLECOM	EL CKW	SWISSCOM
	WASSER	REGENWASSER	SCHMUTZWASSER

PLANREVISIONEN DHE 23.01.2025 PLAN ERSTELLT

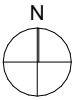

VISUALISIERUNG

