


Südostfassade



Südwestfassade

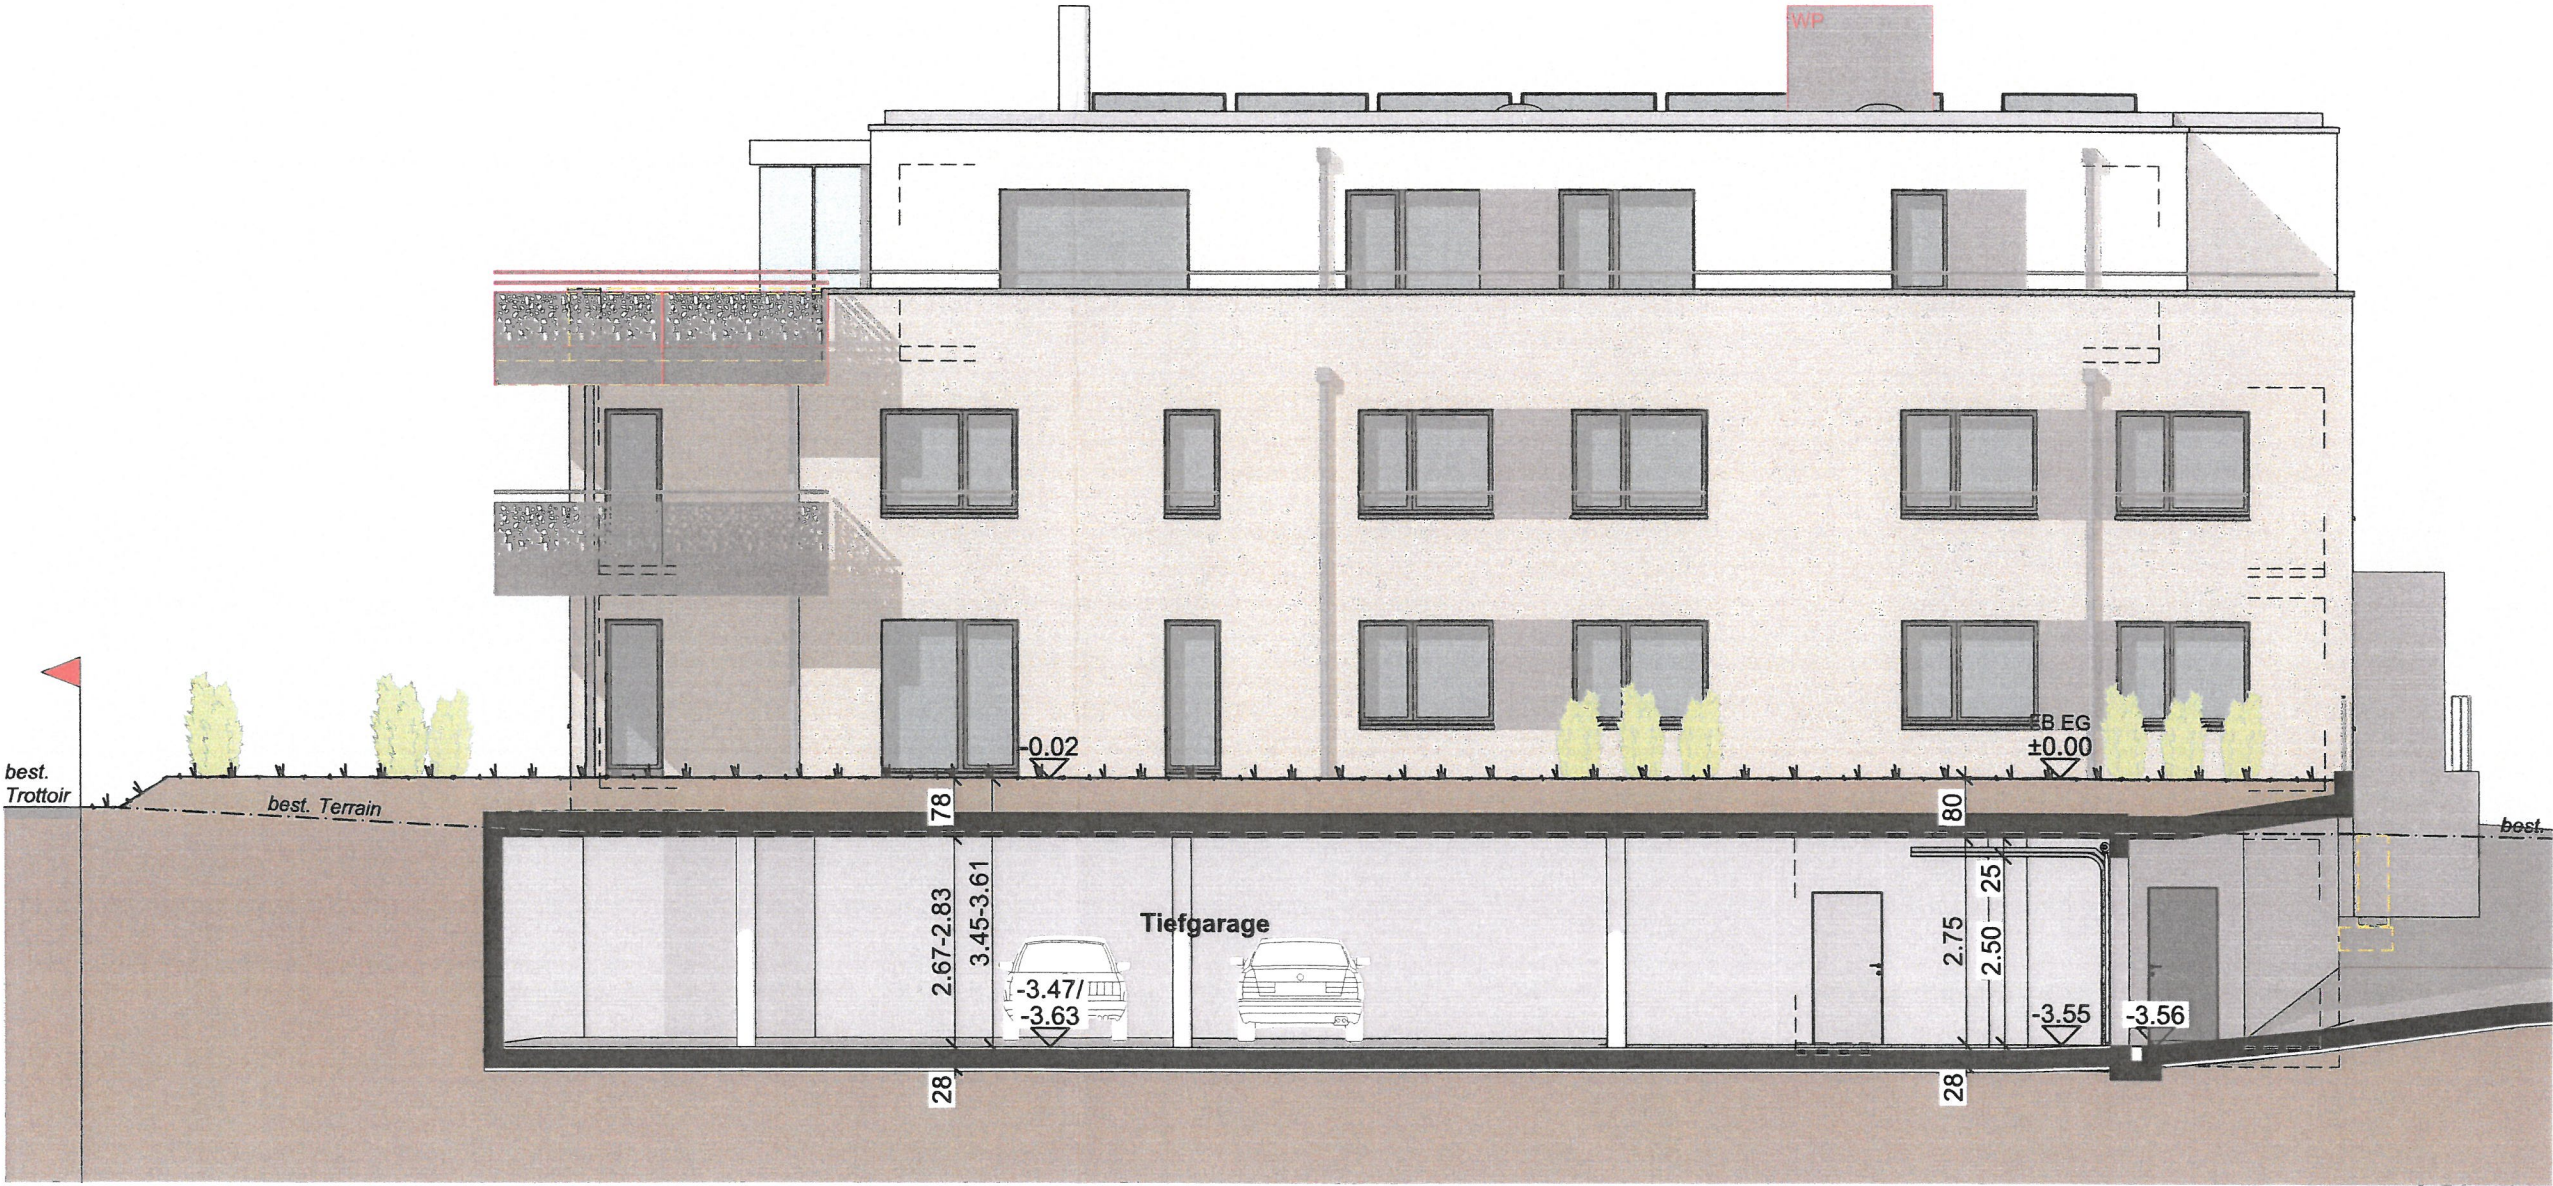