


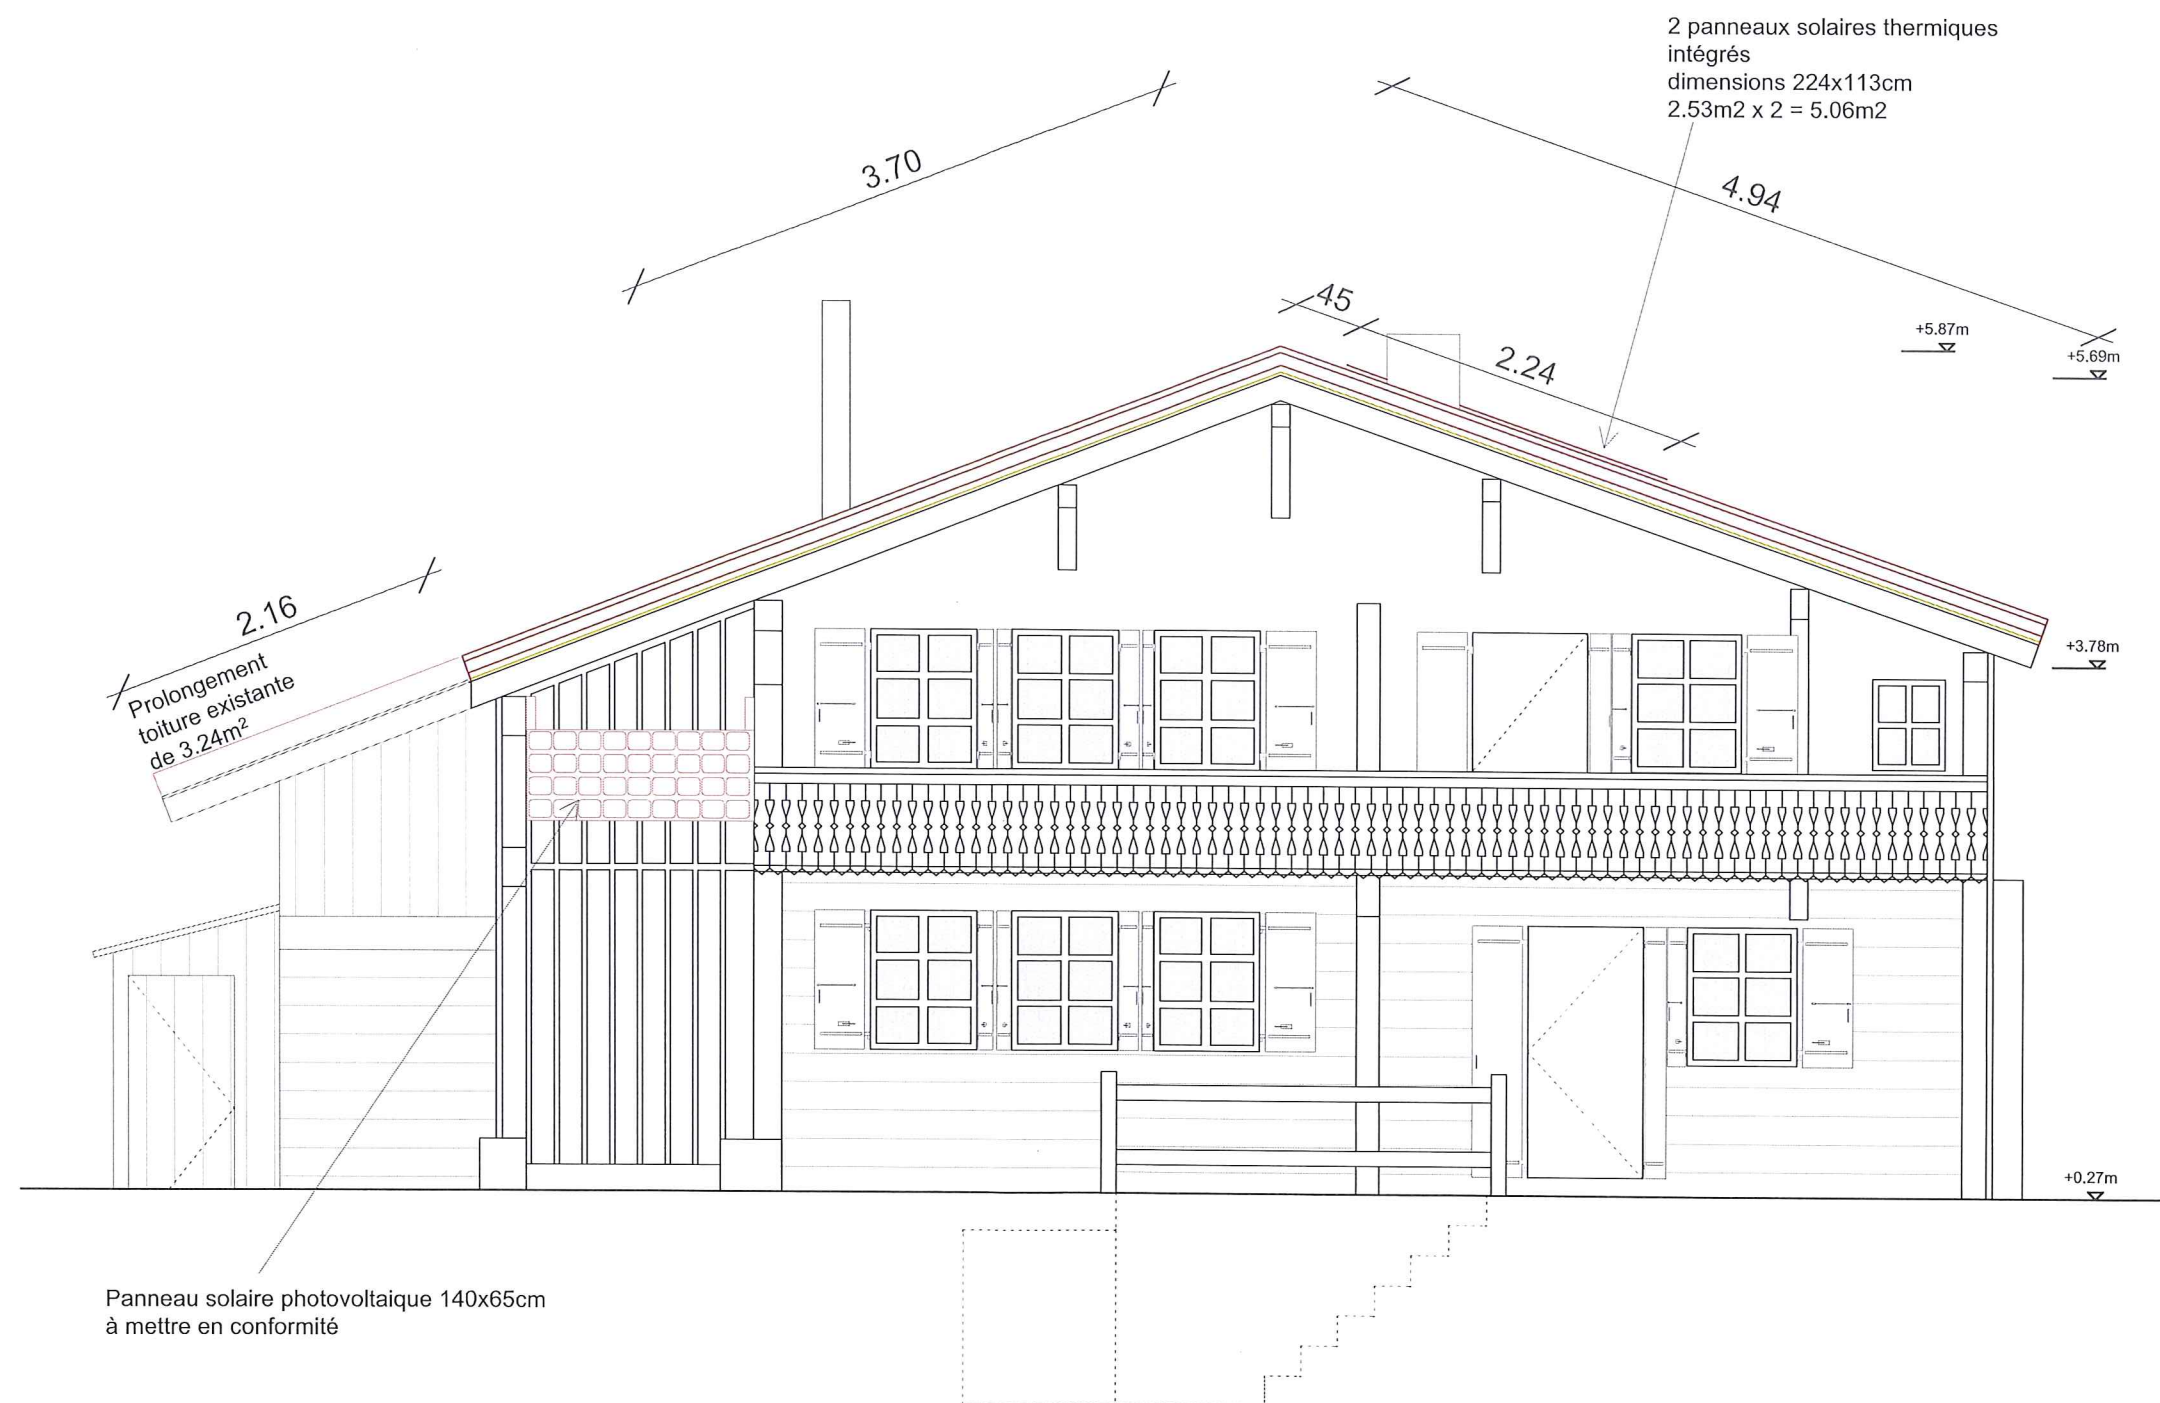

Projet: Changement de couverture de toiture, isolation toiture, sondes géothermiques et installation solaire thermique et mise en conformité d'un panneau solaire photovoltaïque en façade sud.

LIEU ET DATE:
Les Diablerets, le 13.03.2024

PROPRIÉTAIRE: Olivier Pasche *et Germaine*

ARCHITECTE: Valentin Rey, Chablais Etude Bois

- Nouveau
- Démolir
- Etat existant
- Limite construction
- Limite parcelle



Chablais étude bois Sàrl
Ch. du Rosex d'En-bas 2
1864 Vers-L'Eglise
info@cheb.ch
www.cheb.ch
078 822 30 52

Date : 12.03.2024

dessin : VR

Objet: Chalet "La Chaumine"
Parcelle 7495, ECA 8
Chemin du Rosex-d'en Bas 6
1864 Vers-l'Eglise

Plan: **Façade sud**

Fichier: PASCHE-CHEB

Echelle 1:100

Format: A3