

Zonenplan 1:2'000

Teilrevision Ortsplanung Gewässerräume
Teil Siedlung

Beschwerdeauflage / Genehmigung

An der Urnenabstimmung angenommen am: 11. April 2021

Der Gemeindepräsident:

Der Gemeindeschreiber:


Von der Regierung genehmigt am:

RB Nr.:

Der Regierungspräsident:

Der Kantonsdirektor:


Ausschnitt Igiser Mühlbach (1:2'000)

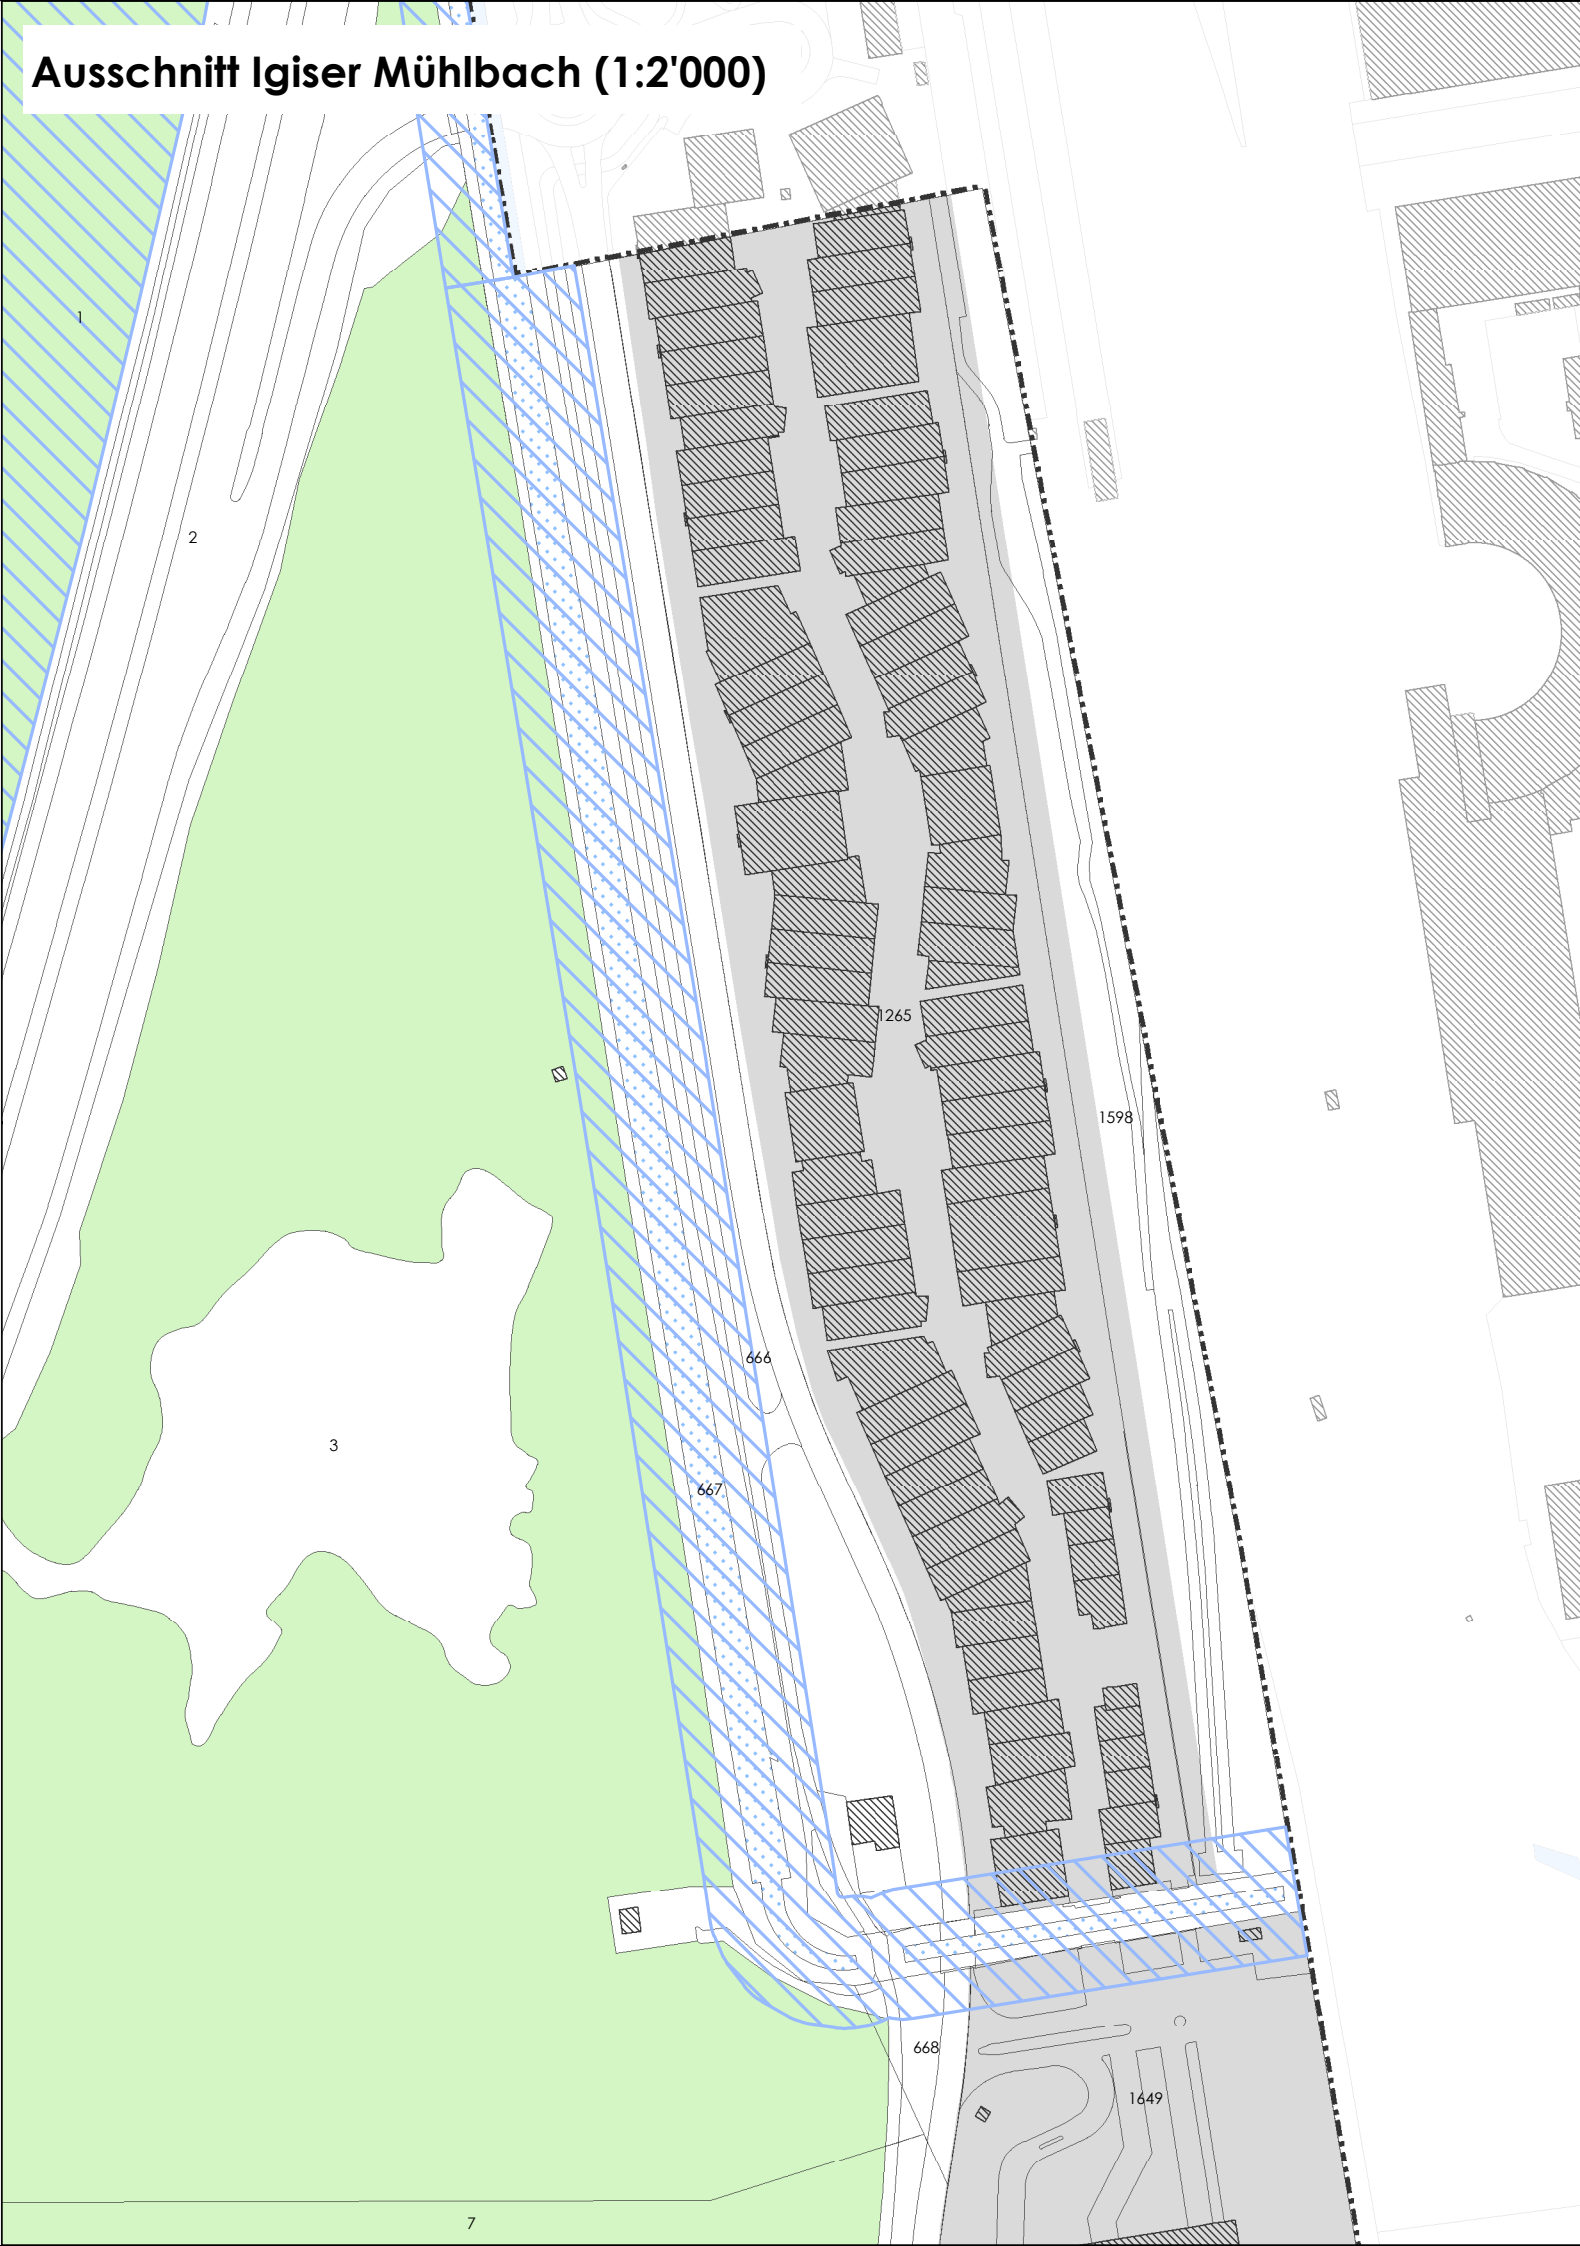


Ausschnitt Schlundrüfi (1:2'000)



Ausschnitt Scheidrüfi (1:2'000)

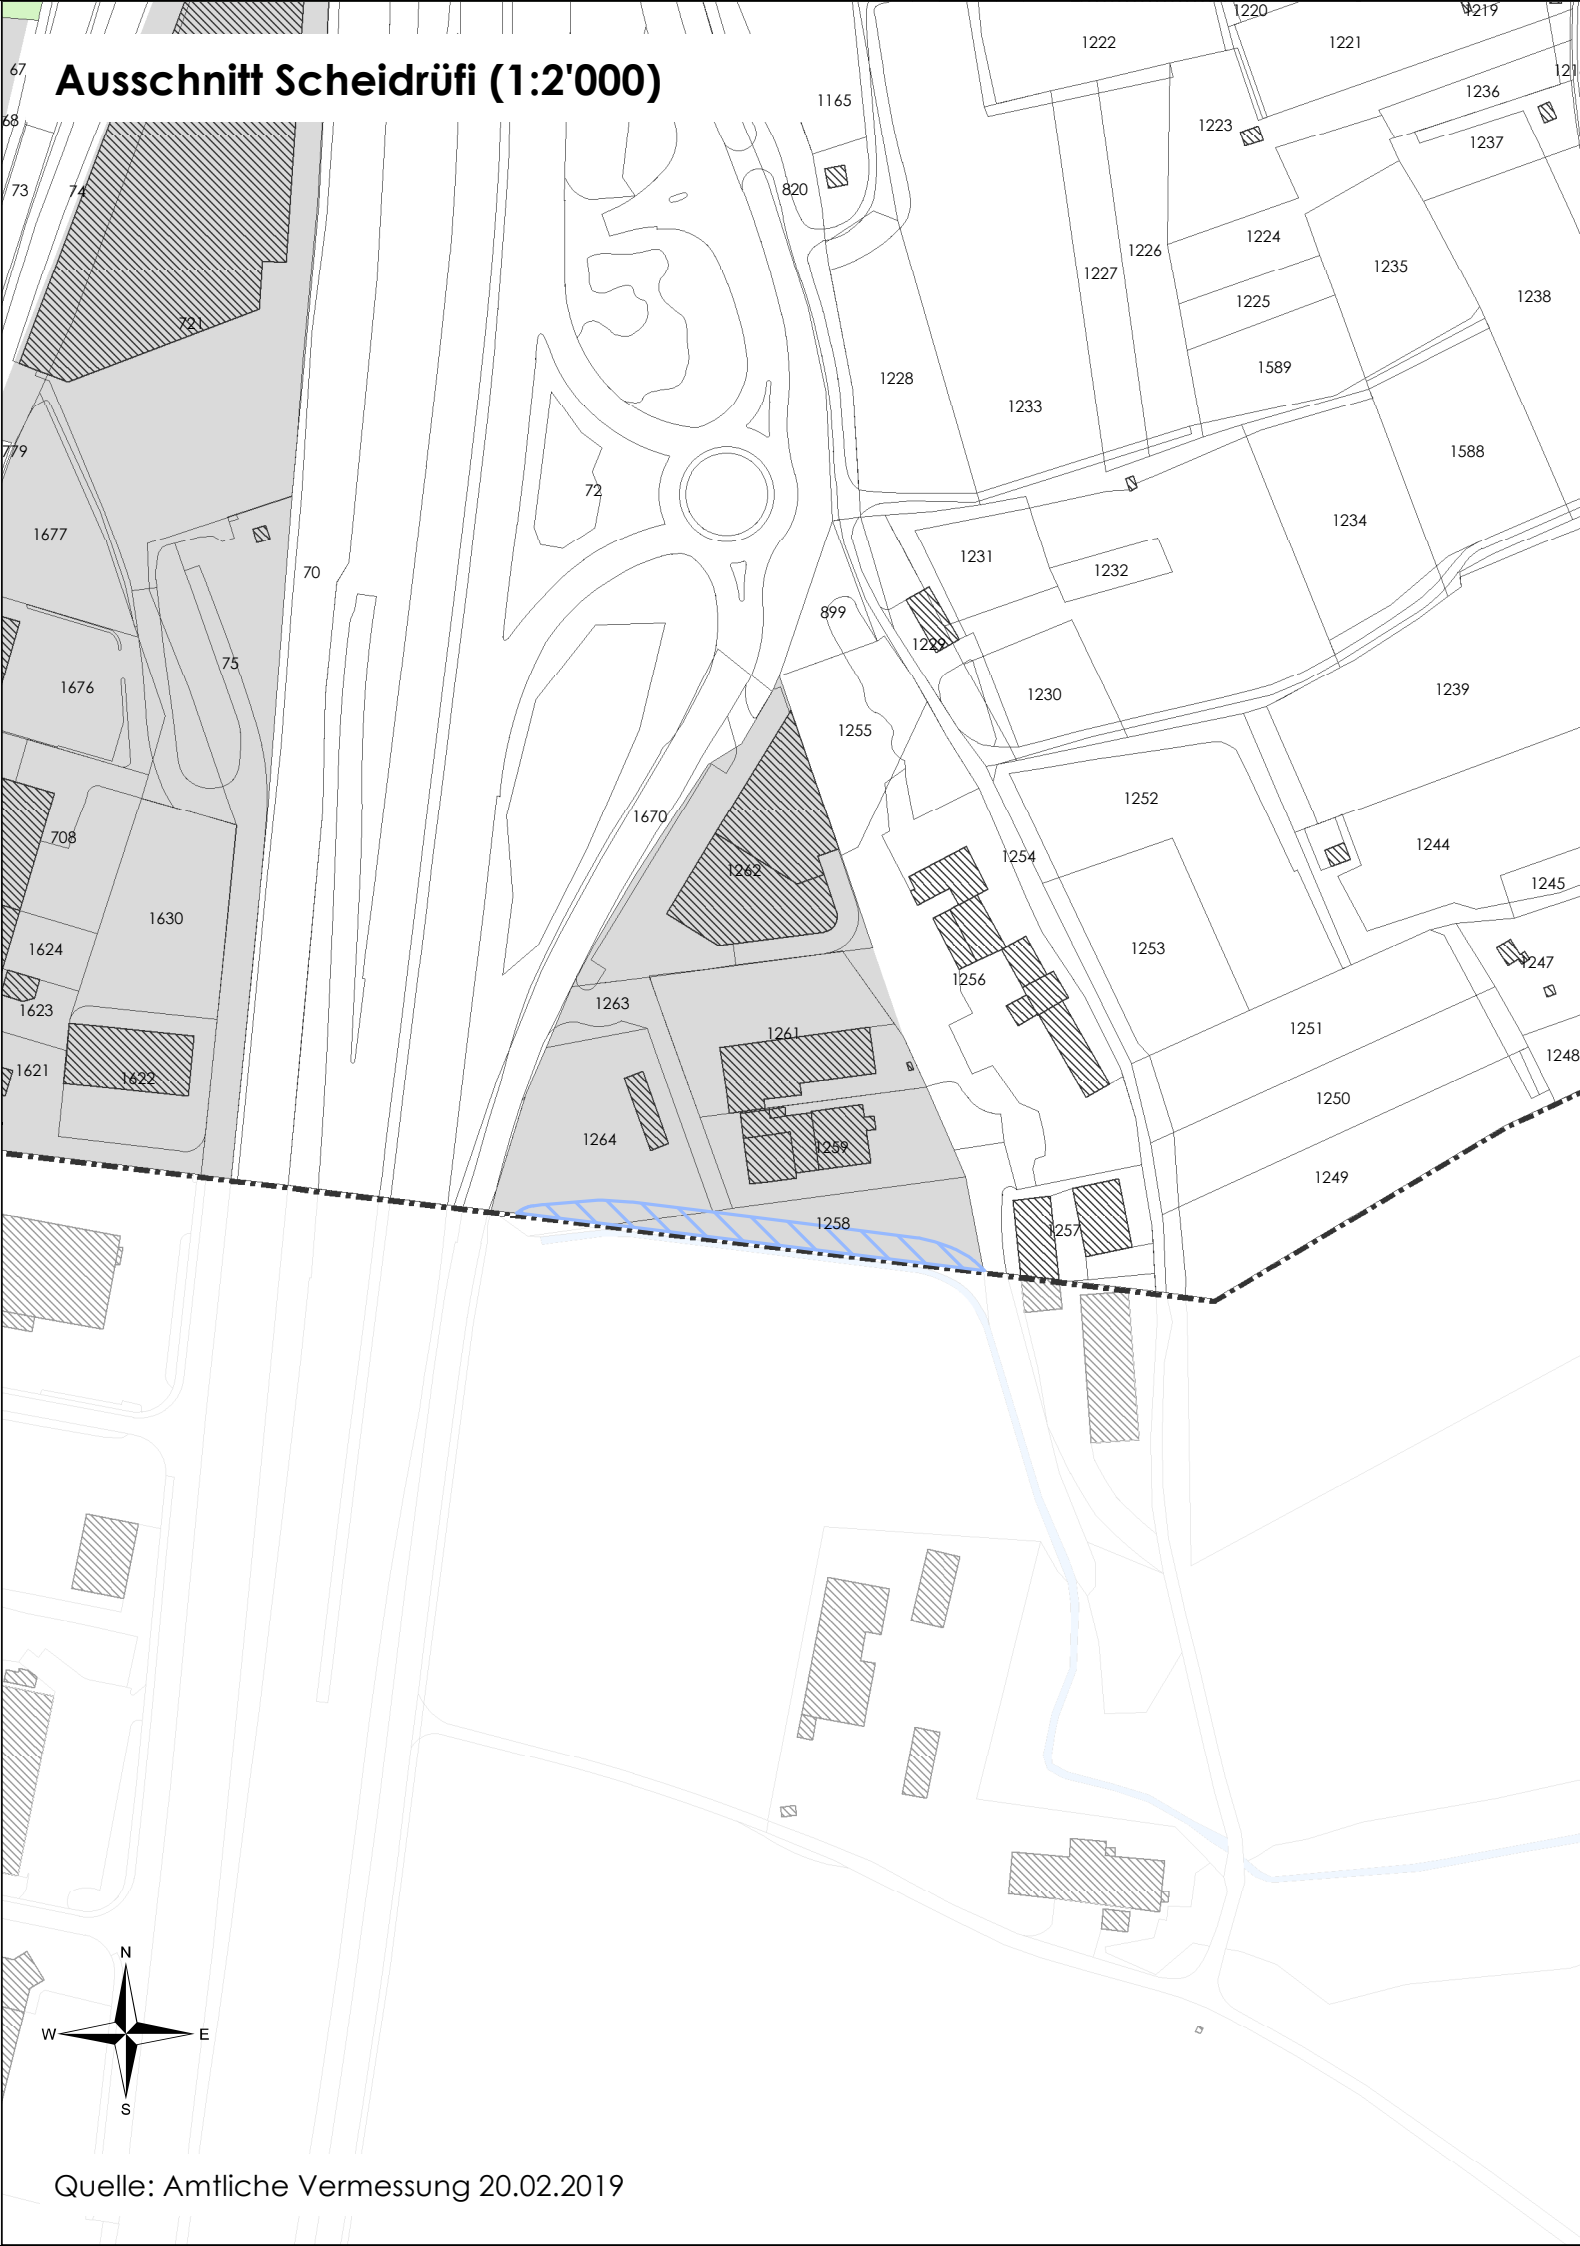

Ausschnitt Chessrüfi (1:2'000)

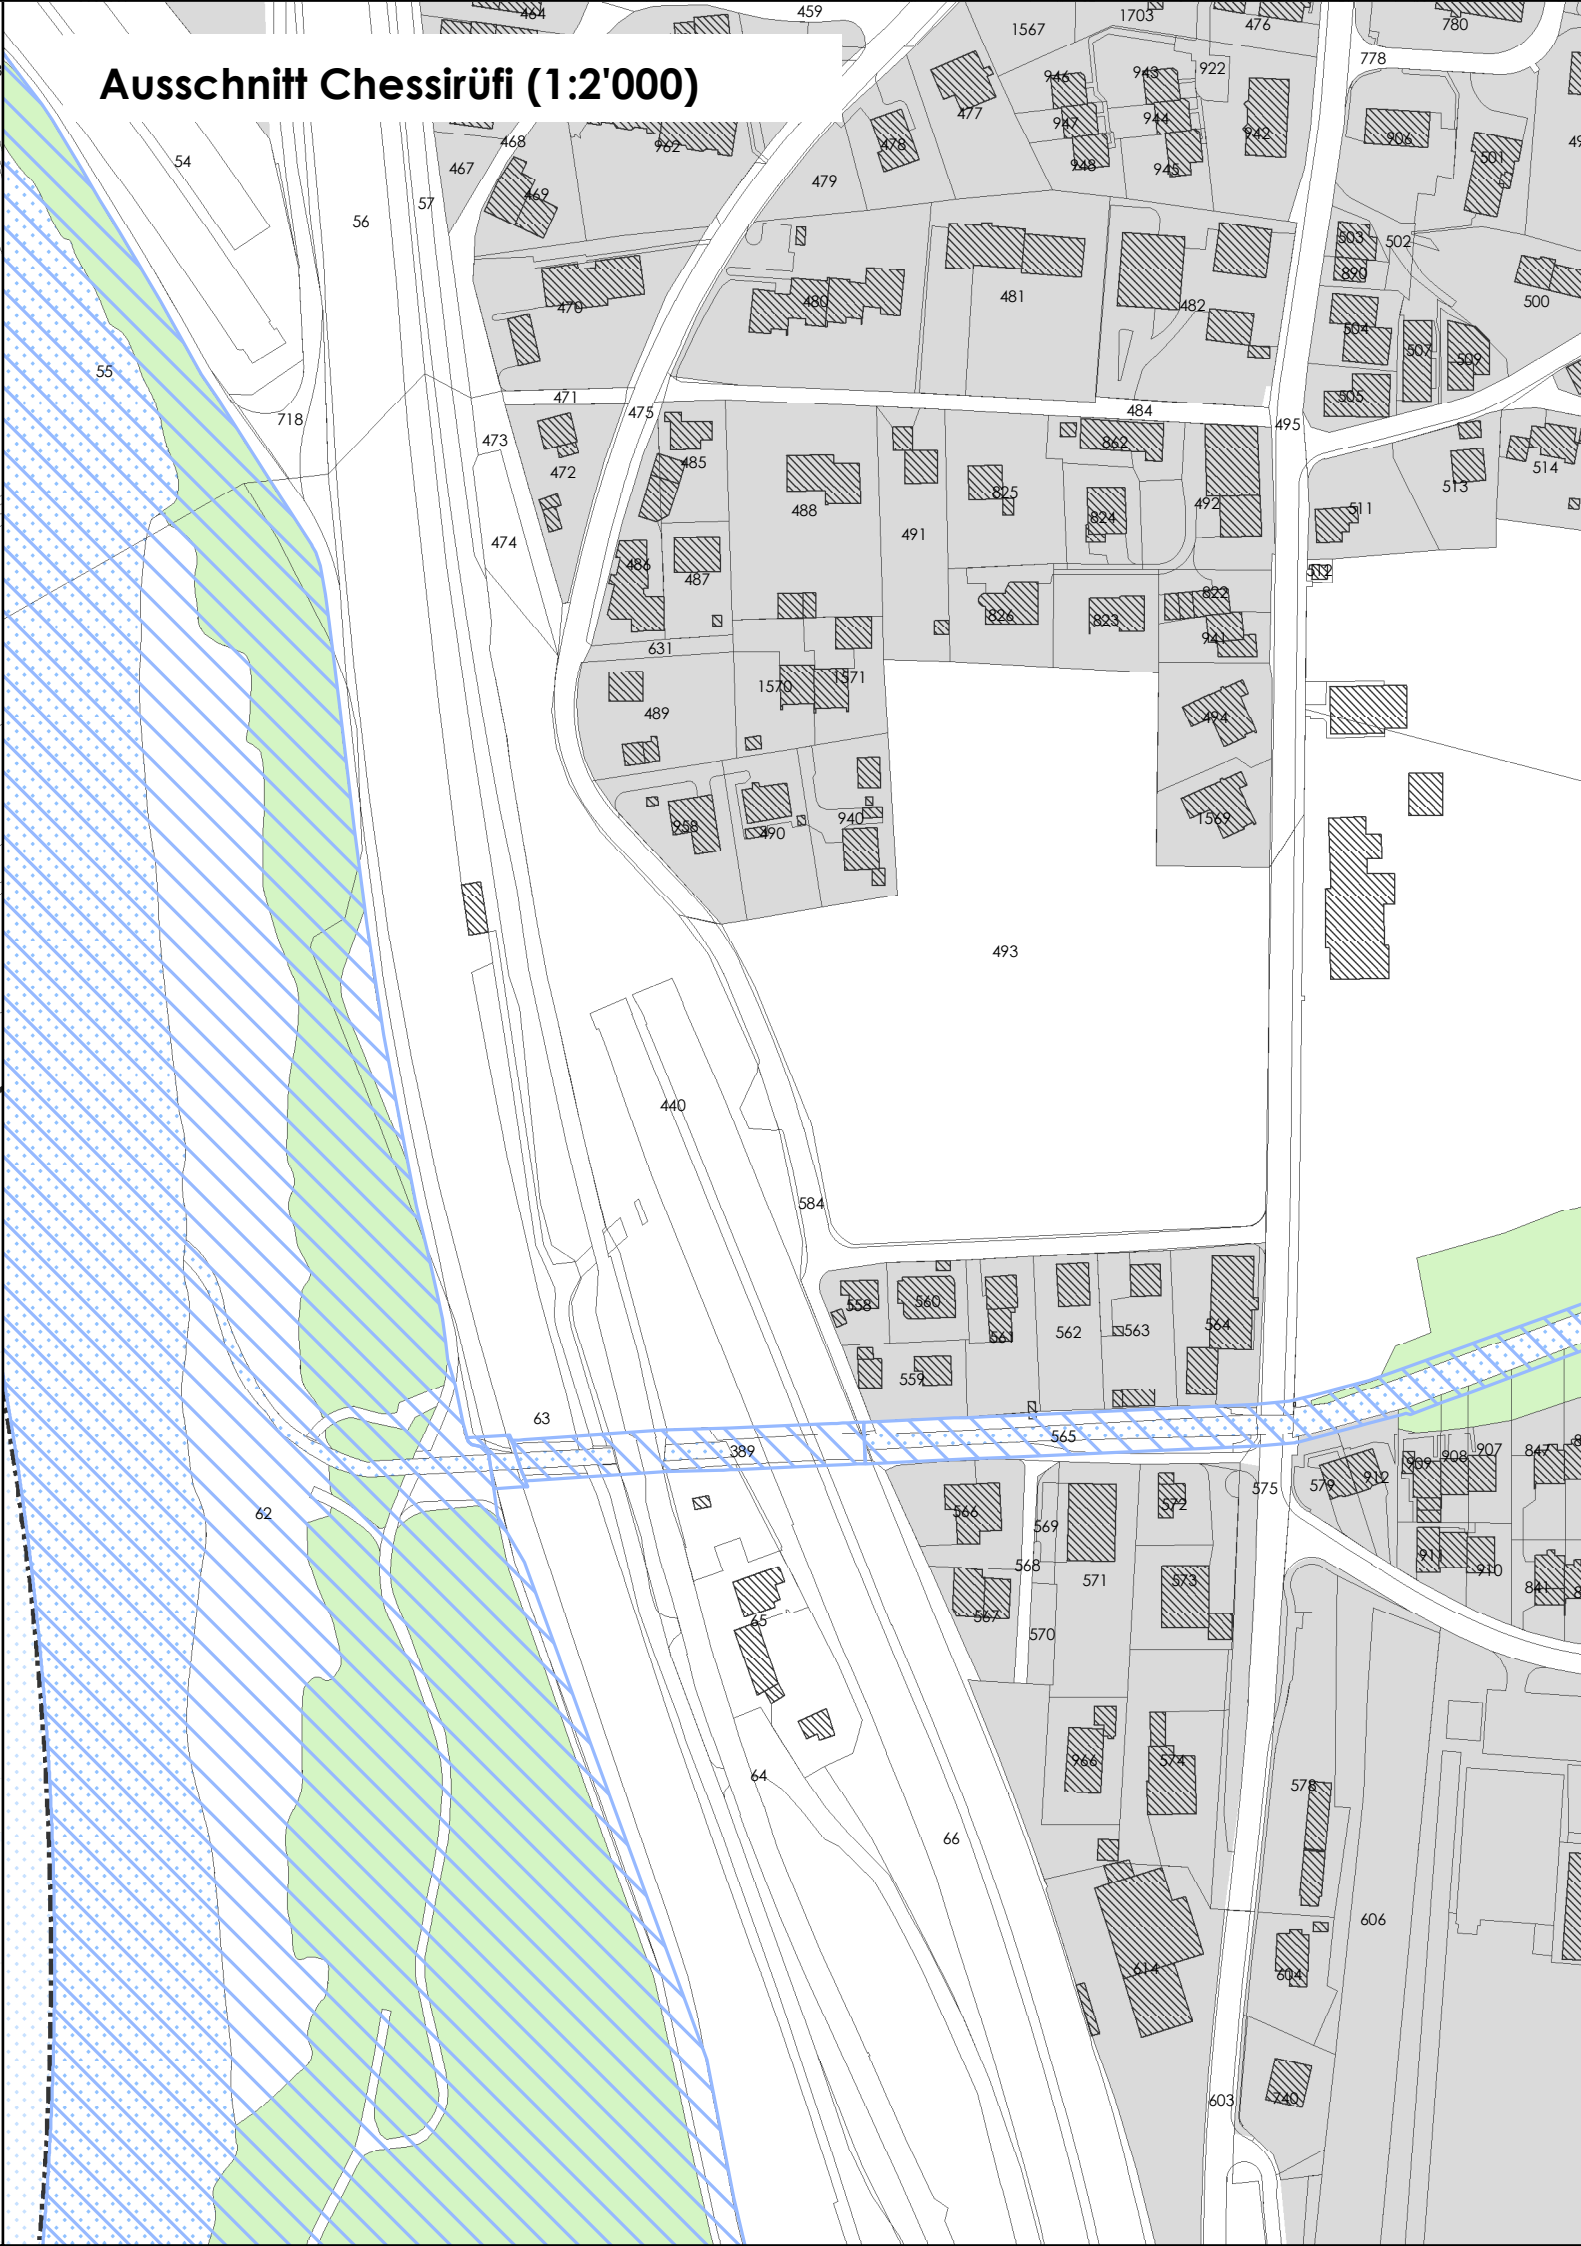


Festlegungen Zonenplan

Schutzzone

 Gewässerraumzone ES - Art. 37a KRG


Informative Inhalte

Orientierend

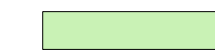 Wald (gemäss Amtlicher Vermessung) WaG/KWaG

Hinweisend

 Bauzonen

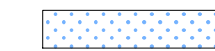 Gewässer

 Gemeindegrenze



Quelle: Amtliche Vermessung 20.02.2019