


Parcelle n° 7489 Batiment ECA n° 3004 LES DIABLERETS Commune d' Ormont - Dessus		Propriétaire : DIFACO IMMOBILIER sàrl 	
		Date :	11.12.2023
		Dessin :	MH
Mise à l'enquête publique	plan n° 21-122 / 22	Echelle :	1:100
 Entreprise Générale Route Royale 12 1865 Les Diablerets Renato CARVALHO (RAQ 1) : Tel. 024 492 38 12 www.difaco.ch 			


Plan de Protection incendie

Legende :


- | | | | |
|---|--------------------------------|---|--------------------------------|
|  | Resistance au feu EI 60 - RF1 |  | Unité d' utilisation |
|  | Resistance au feu EI 30 - RF1 |  | Unité d' utilisation |
|  | Resistance au feu EI 60 |  | Unité d' utilisation |
|  | Resistance au feu EI 30 |  | Unité d' utilisation |
|  | Longueur de voie d' évacuation |  | Unité d' utilisation |
|  | Evacuation |  | Unité d' utilisation |
|  | Lampe de securité | | |
|  | Accès pompier | | |
|  | Extincteur | | |
|  | Poste incendie Tuyau |  | Voie d' évacuation horizontale |
|  | Borne Hydrante |  | Voie d' évacuation verticale |
|  | Porte EI 30 |  | Surface à laisser libre |

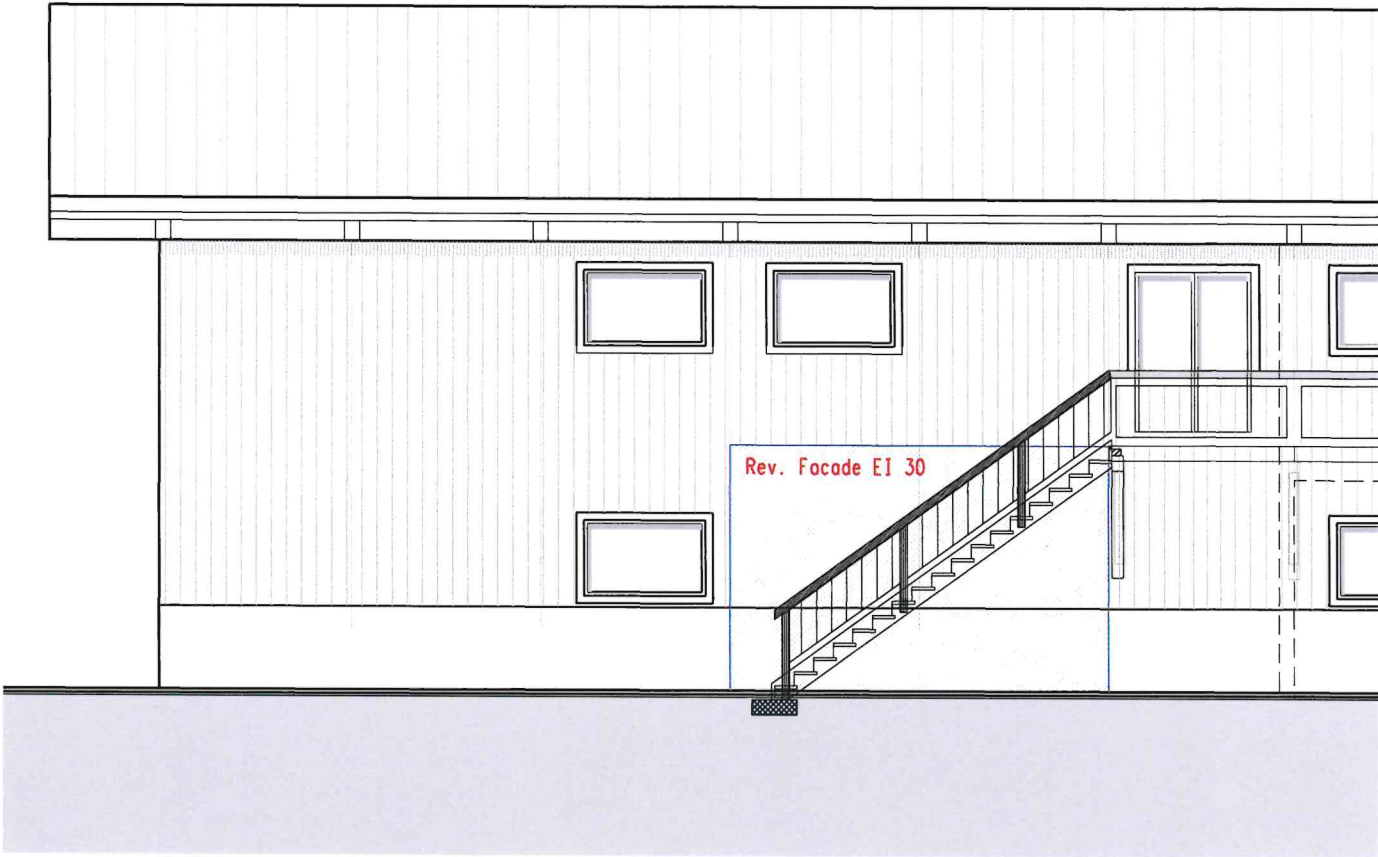

Façade NORD

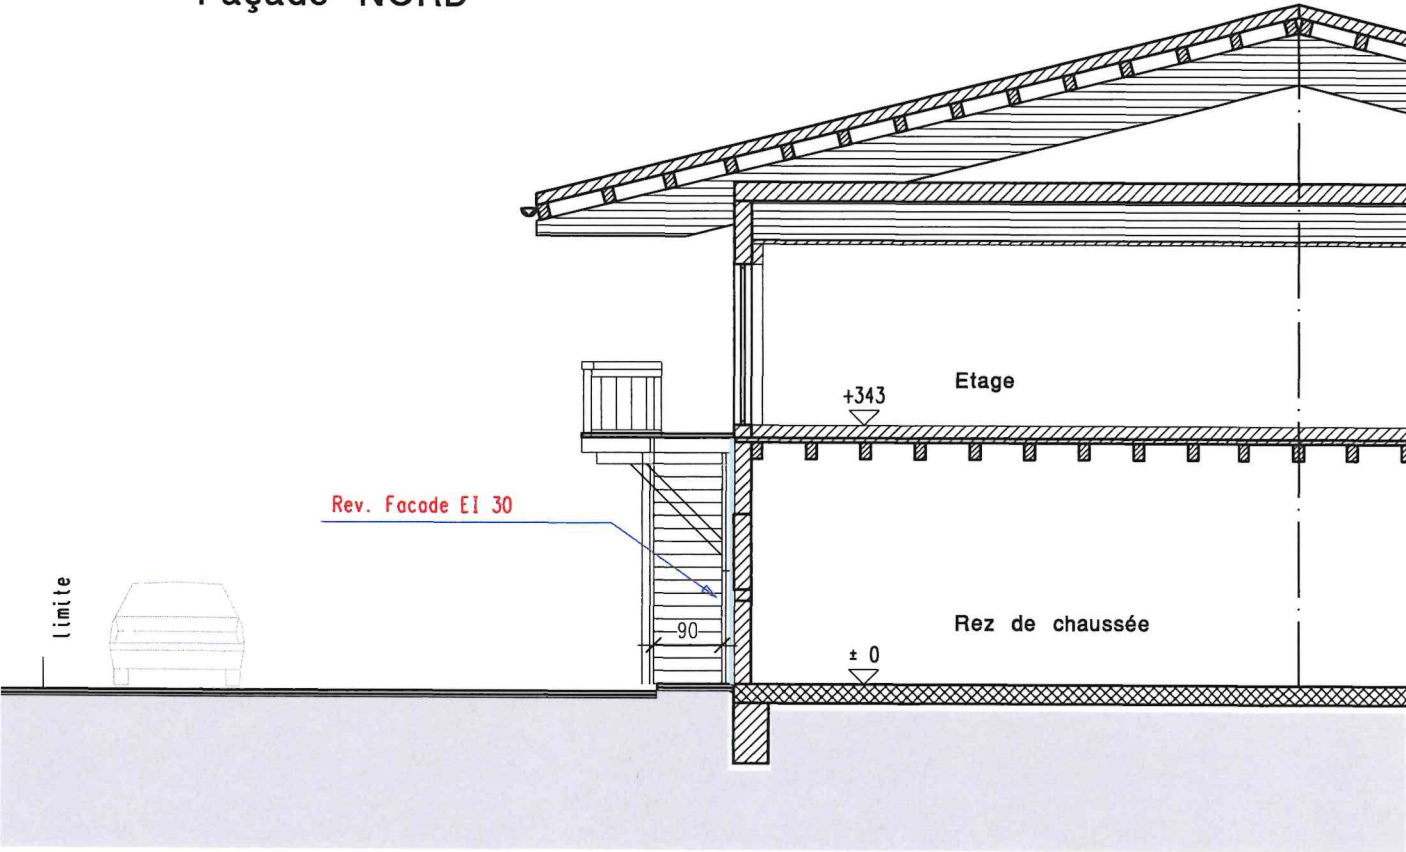

Coupe A-A

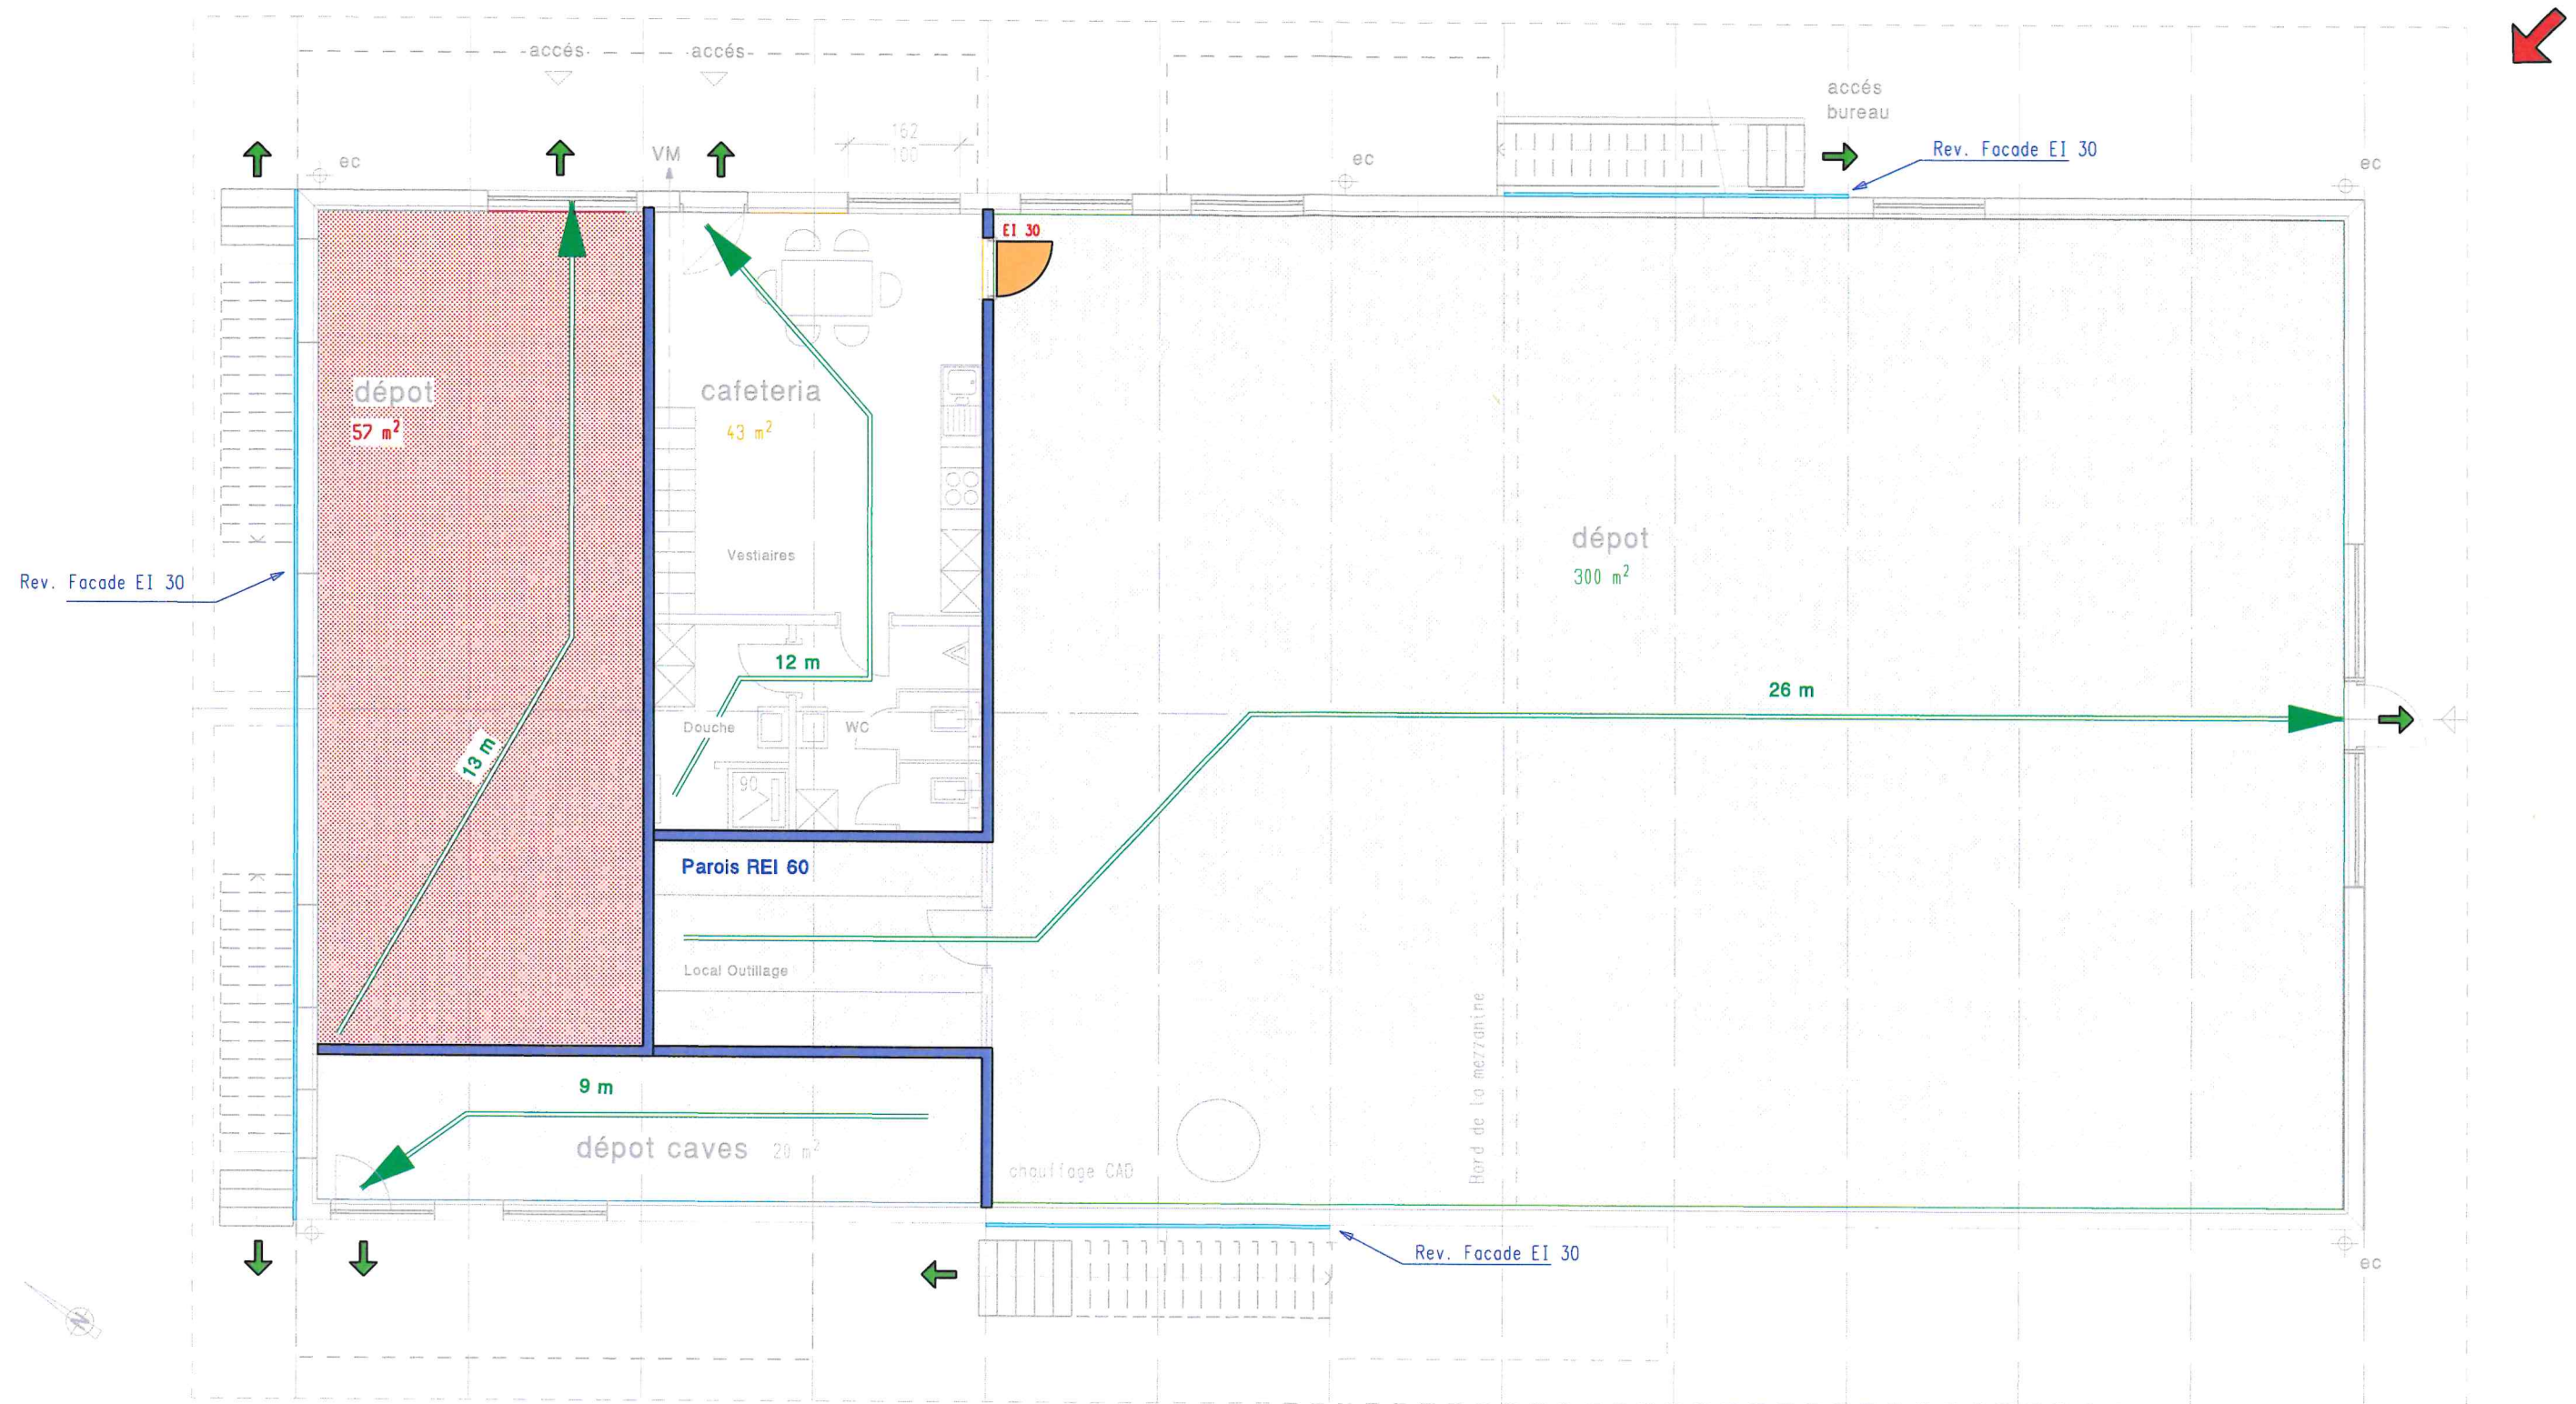


REZ DE CHAUSSEE

Plan de Protection incendie

plan n° 21-122 / 22

11.12.2023

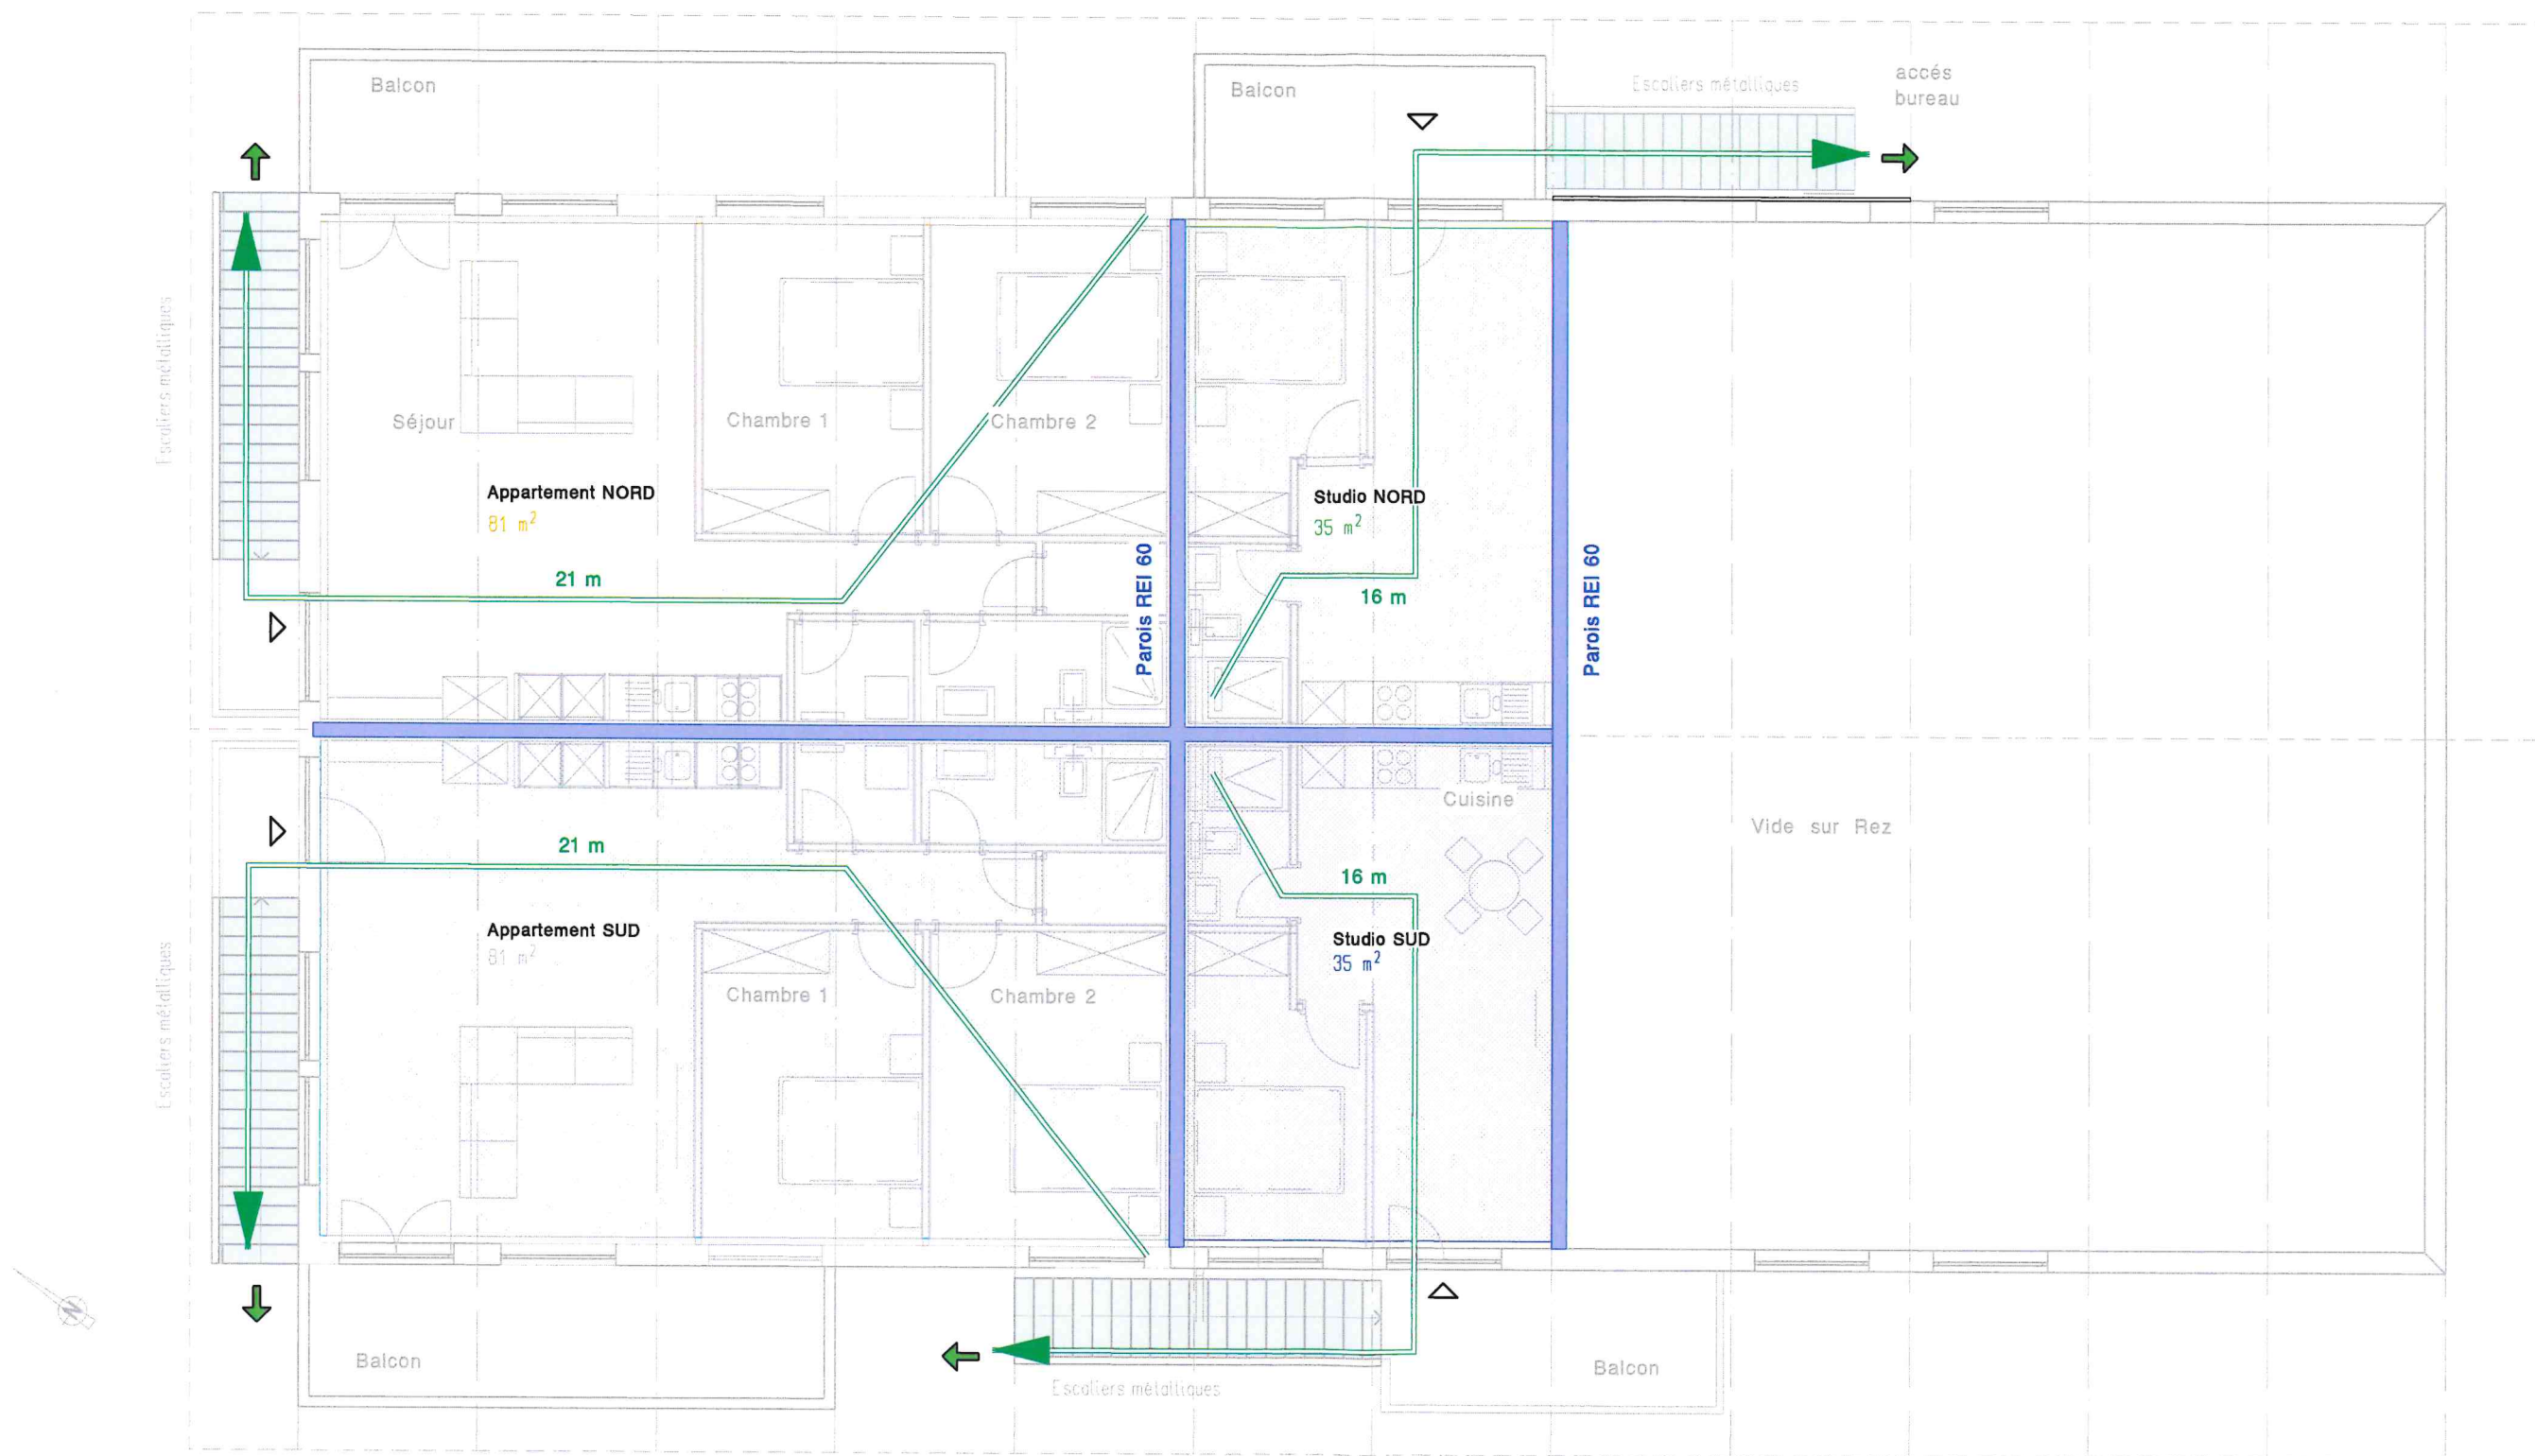

ETAGE

Plan de Protection incendie

plan n° 21-122 / 22

11.12.2023