


ZONENPLANÄNDERUNG DEPONIEZONE EI

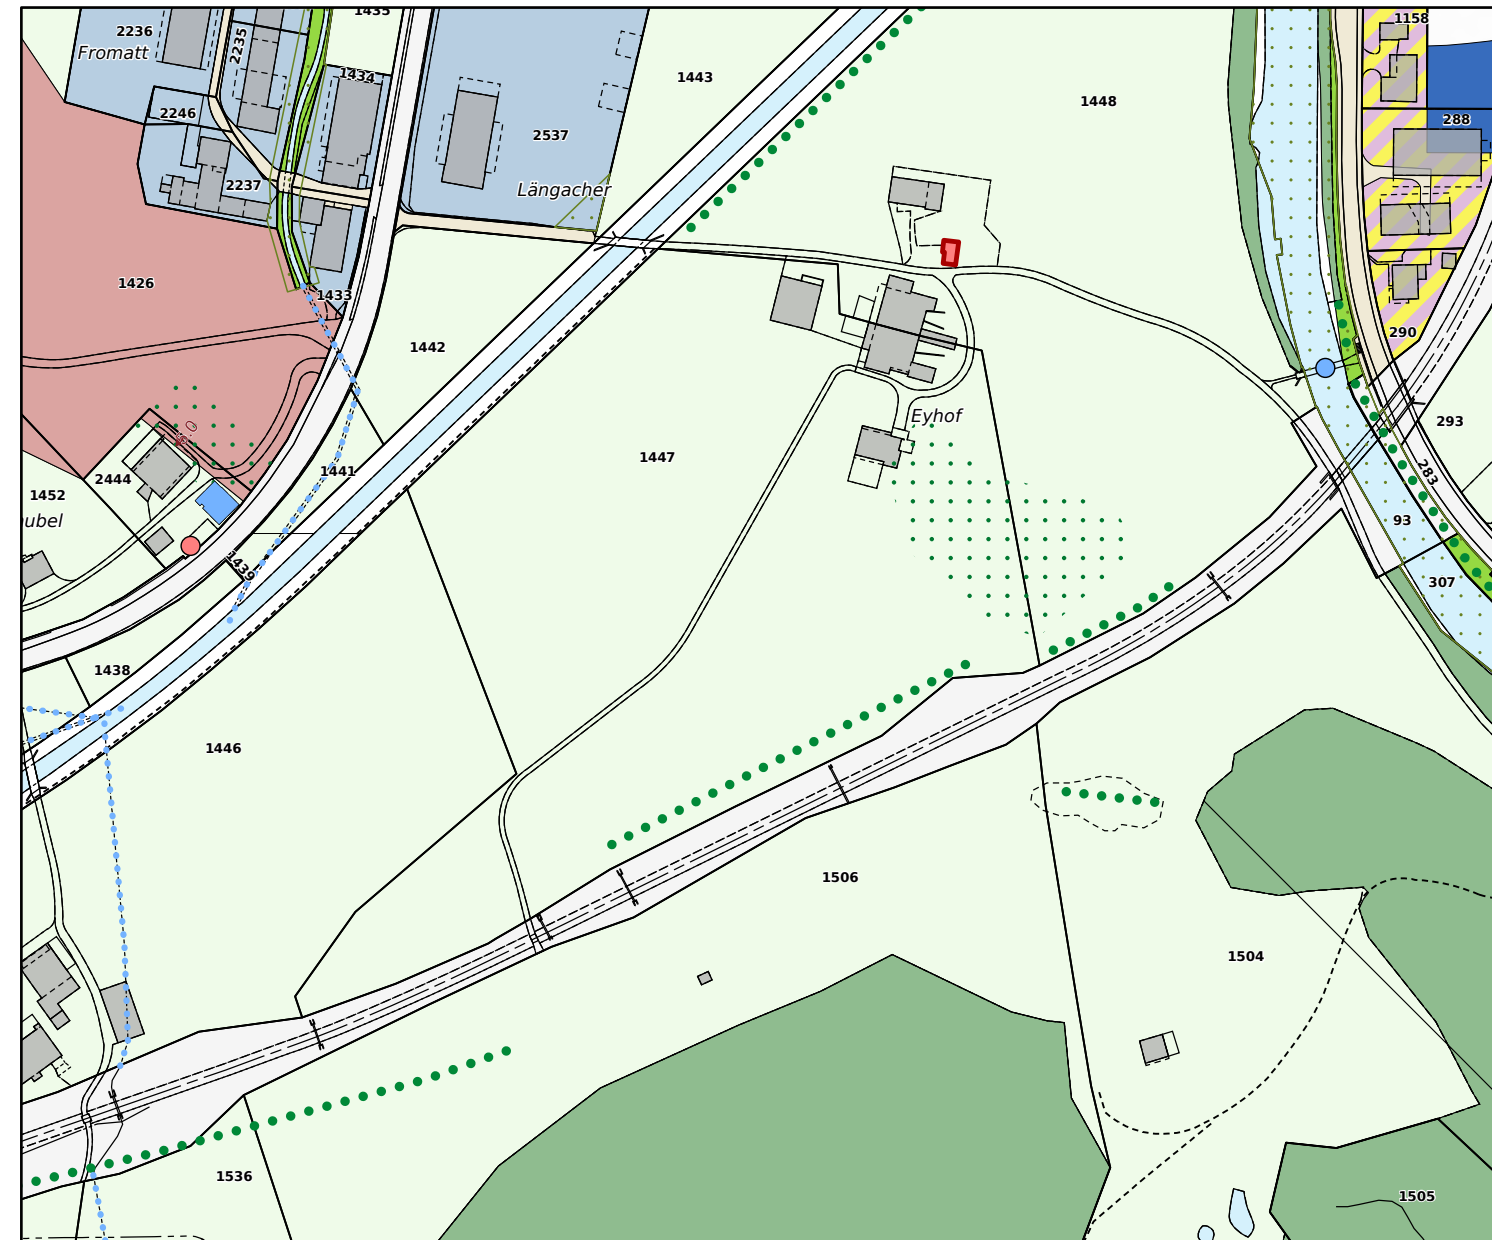

Baselstrasse 21
6003 Luzern
041 267 00 67
www.stadtlandplan.ch



Weitere Festlegungen

Obstgarten

Information

Hecke / Ufer- oder Feldgehölz

eingedoltes Gewässer

Gewässer

Wald

Kulturdenkmal denkmalgeschützt (KDV)

Kulturobjekt schützenswert (BILU)

Kulturobjekt erhaltenswert (BILU)




Weitere Festlegungen

Überlagerung Obstgarten aufgehoben

Information

Hecke / Ufer- oder Feldgehölz aufgehoben

Änderungen am Zonenplan:
Umzonung von 59'158 m² von der Landwirtschaftszone (Lw), ES III in die Deponiezone Ei, ES IV.
Umzonung von 4'904. m² von übrigem Gebiet A (ÜG a), ES III in die Deponiezone Ei, ES IV.
Aufhebung von 4'464 m² Baumgarten.
Aufhebung von zwei Hecken.

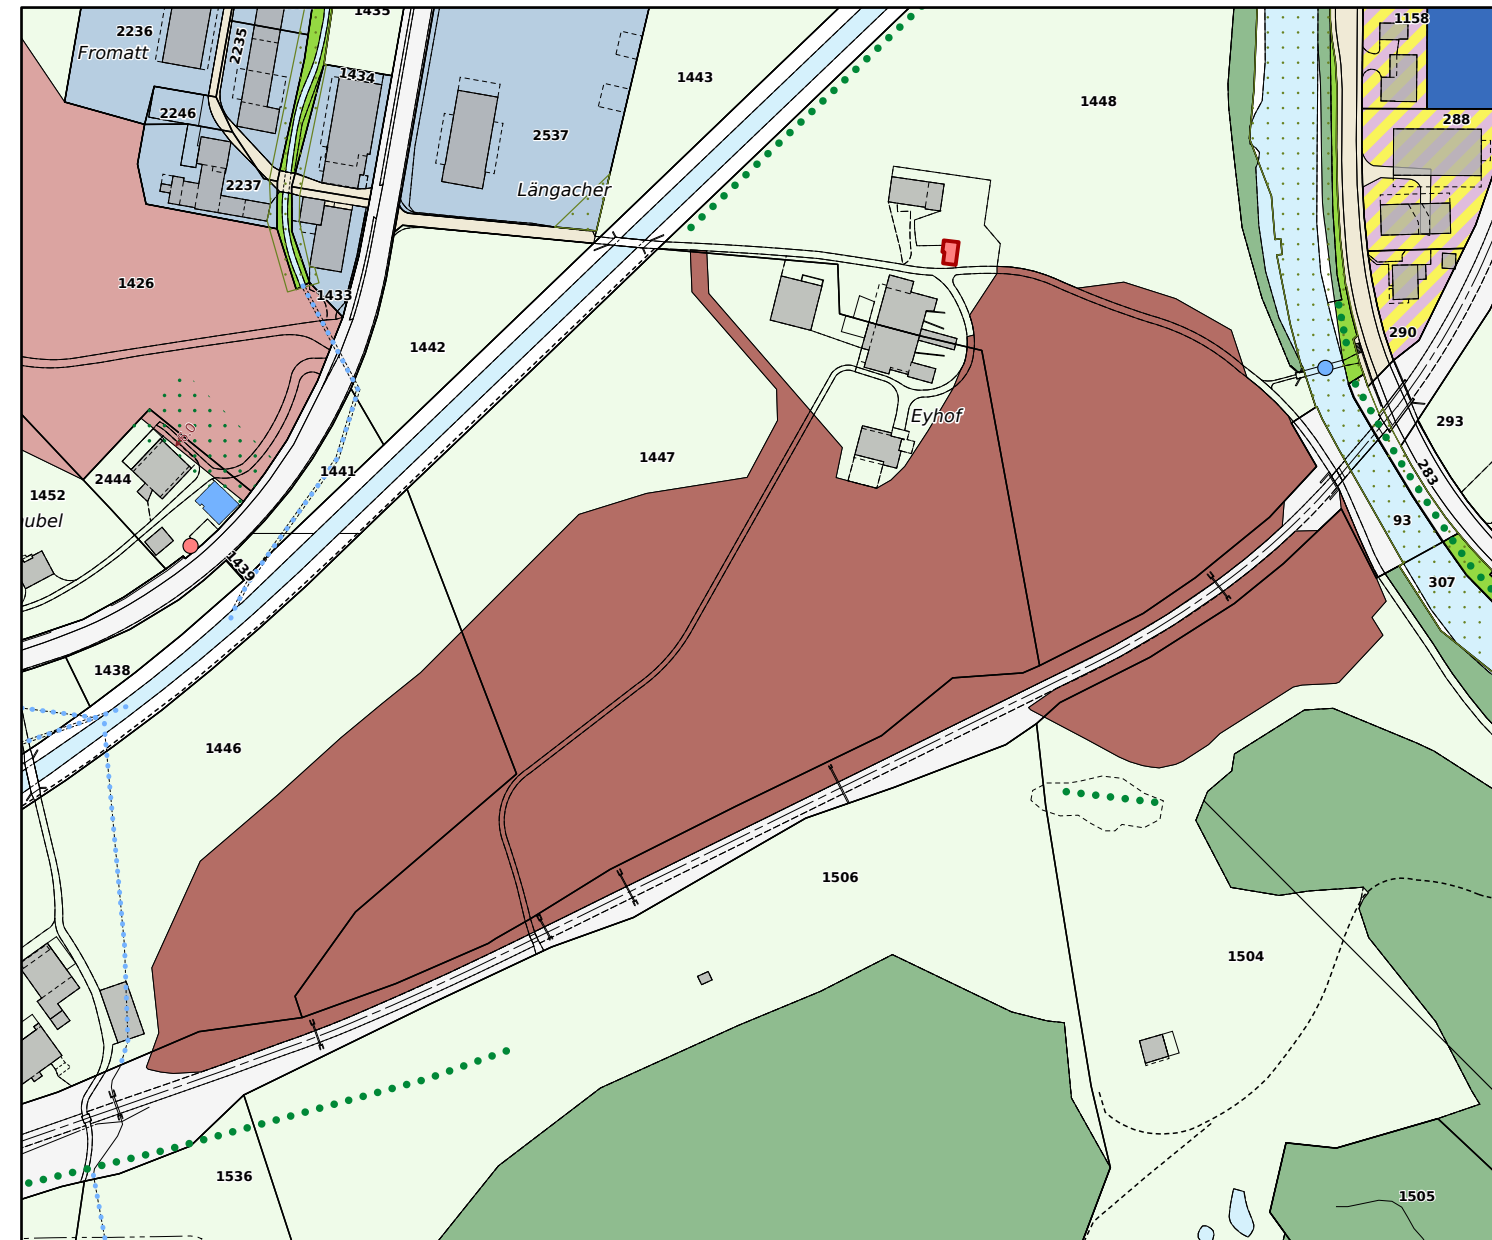

Weitere Festlegungen

- Obstgarten

Information

- Hecke / Ufer- oder Feldgehölz
- eingedoltes Gewässer
- Gewässer
- Wald
- Kulturdenkmal denkmalgeschützt (KDV)
- Kulturobjekt schützenswert (BILU)
- Kulturobjekt erhaltenswert (BILU)