

Kanton Graubünden



Gemeinde Laax



Zonenplan

1:2000

Teilrevision Nagens

Vom der Gemeindeversammlung beschlossen am 23. April 2022


Der Gemeindepräsident:

Der Leiter Bau und Infrastruktur:
(Mitglied der Geschäftsleitung)

Von der Regierung genehmigt mit Nr. am:

Der Präsident:

Der Kanzleidirektor:

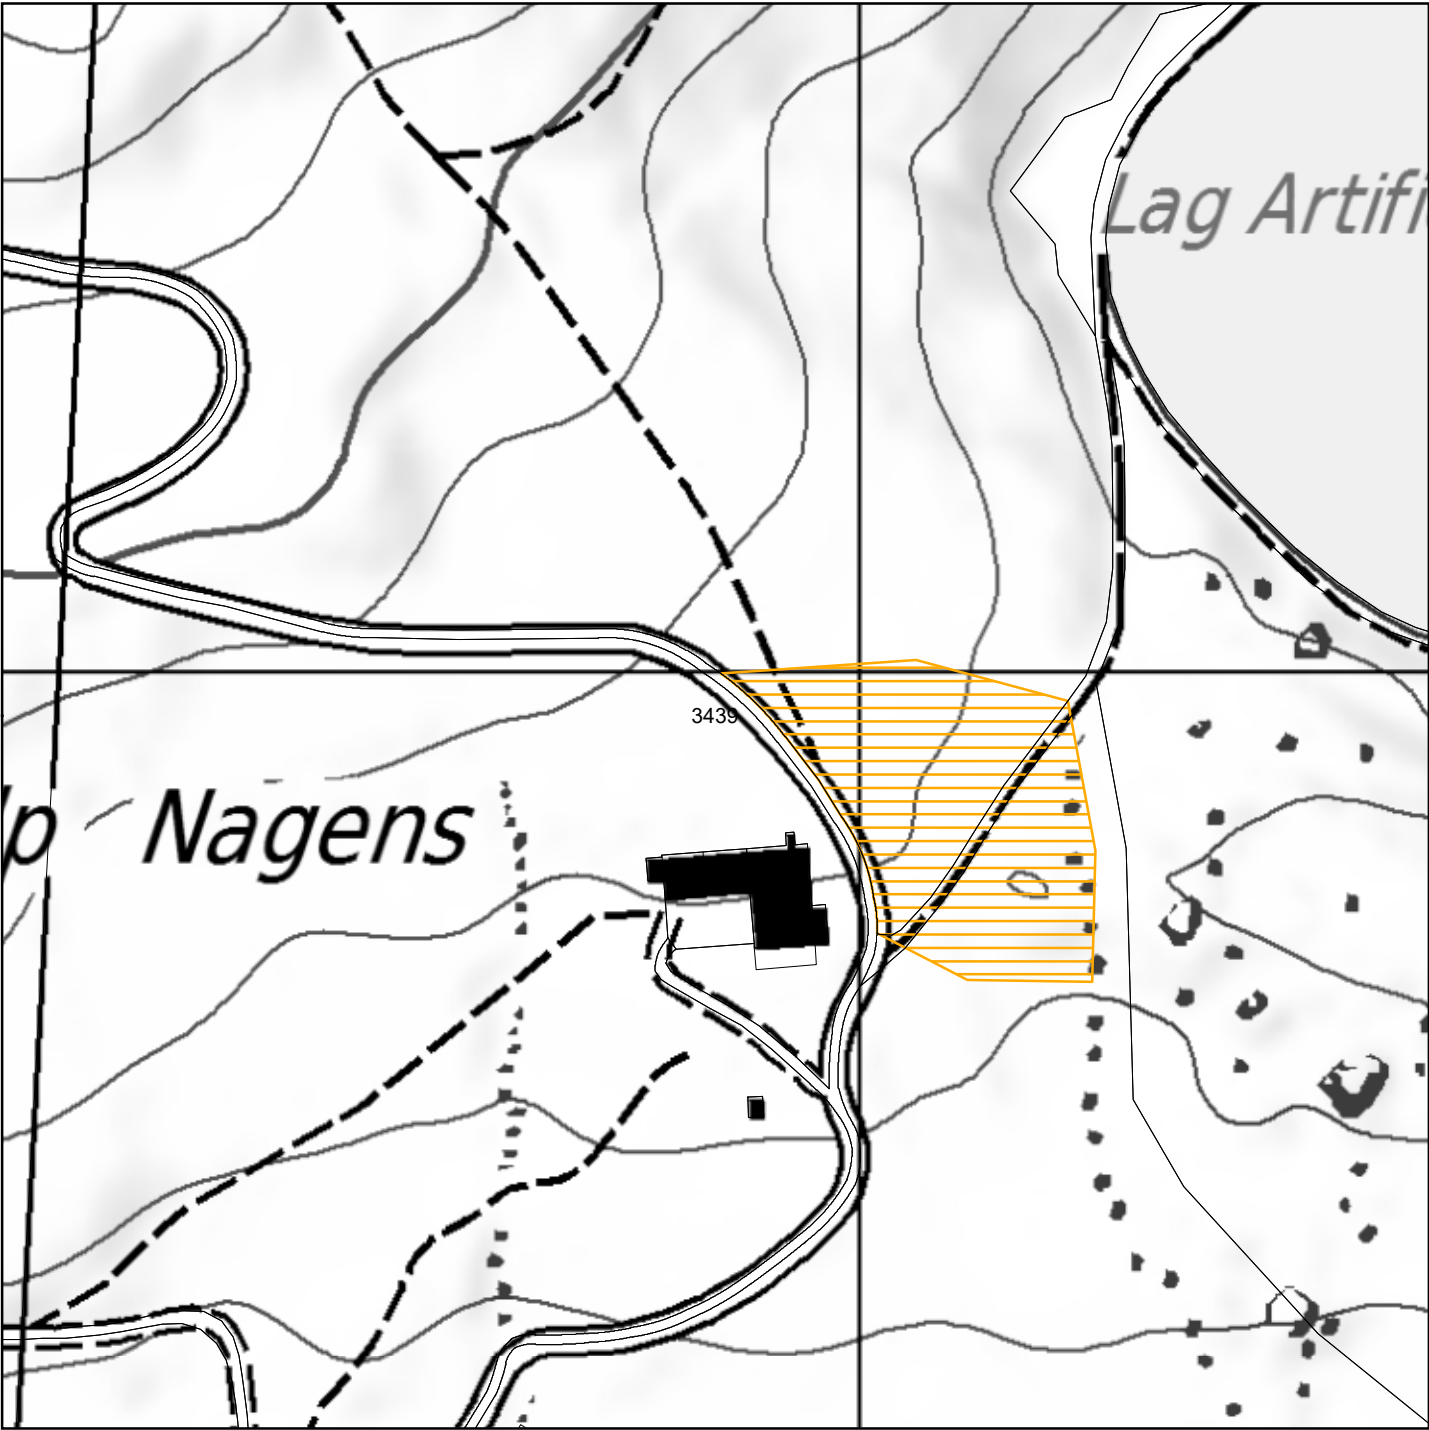

Legende Zonenplan

Festsetzungen

 Zone für temporäre Campinganlagen, Art. 31a BauG



Genehmigung
Laax, 25. April 2022
Plan Nr. 2 / Bi

Plan-Idee, Tanja Bischofberger
Prättigauerstrasse 34, 7302 Landquart
Via Caplania, 7031 Laax

