



COMMUNE D'ORMONT-DESSUS - PARCELLE N°5485, LIEU-DIT "AU CRETEX-AU-ROT" - 1865 LES DIABLERETS
CONSTRUCTION D'UNE HABITATION
PROPRIETAIRE : M. MICHEL BORGHI
PROMETTANT ACQUEREUR : M. ALEXANDRE BORGHI
REZ-DE-CHAUSSEE INFERIEUR

MISE A L'ENQUETE

LIEU ET DATE : Les Diablerets, le 10.03.2023

PROPRIETAIRE : Michel Bogli

PROMETTANT ACQUEREUR : A Borghi

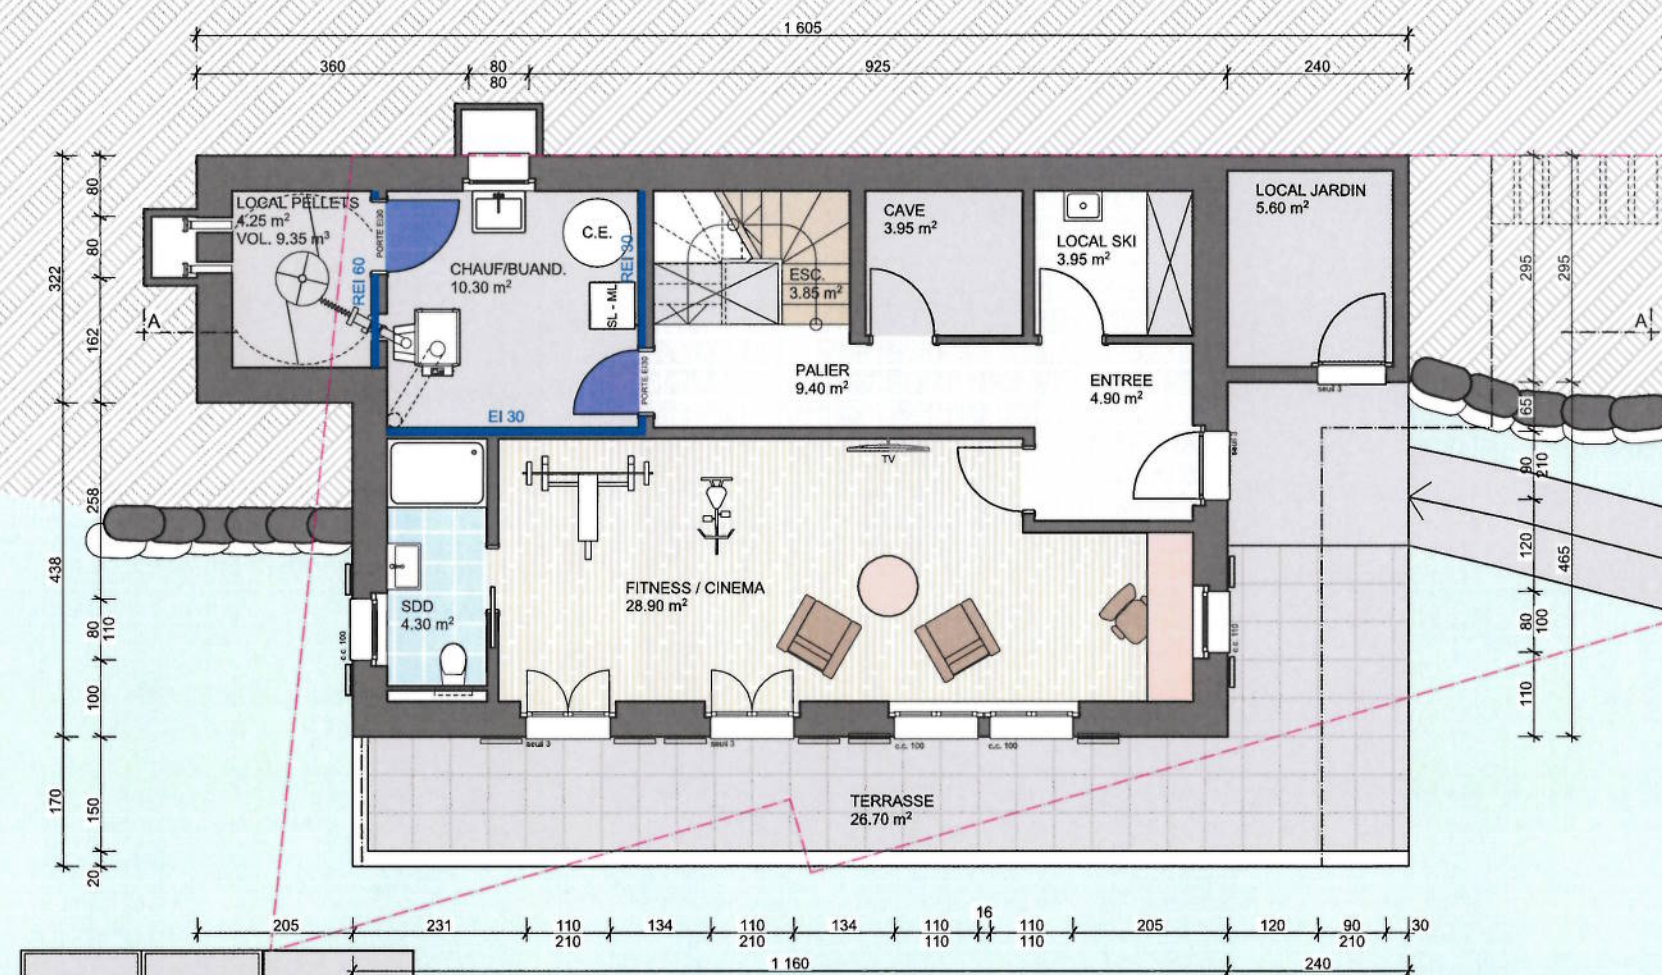
ARCHITECTE : J.P.S.L.

LEGENDE AEA1

Eléments coupe-feu RF 1

Porte EI30

BATIMENT DE FAIBLE HAUTEUR : 9.10 m
CONCEPT : NOUVELLE CONSTRUCTION
AFFECTATION : HABITAT INDIVIDUEL

DEGRE D'ASSURANCE QUALITE : 1

PANNEAUX PHOTOVOLTAIQUES	9.6 m ²
PANNEAUX THERMIQUE	4.8 m ²

PENTE 12.6 %