



Gemeinde	Schwarzenburg / Heitenried (FR)	Datum Dossier	Mai 2021
Erfüllungspflichtiger	Gemeinde Schwarzenburg	Revidiert	
Gewässernummer	269	Projekt-Nr.	R2019.04
Gewässer	Sense	Plandatum	31.05.2021
Plan-Nr.	1.4a	Format	60x126 cm

Sense Sodbach Revitalisierung und Parkplatzlenkung

Unterlage **Blockbuhnen**

Projektverfassende

Flussbau AG
Schwarzerstrasse 7
3007 Bern
Tel. 031 370 05 80
sah.be@flussbau.ch

Flussbau AG SAH
Blumenbergstrasse 50
3000 Bern 22
dipl.-Ing. ETH/SIA flussbau.ch


Rothpletz | Lienhard

Wasserbauplan genehmigung:


RL - Plan Nr.	4.19.039 - 04	Rev.	Gezeichnet		Geprüft		Freigabe	
			Visum	Datum	Visum	Datum	Visum	Datum
Projekt	ph	-	Altst.	31.05.2021	ph	31.05.2021	MS	31.05.2021
		A						
		B						
		C						

CAD - File
C:\Users\lanat\Documents\LANAT\Bauwerke\Vorprojekte\1.4a\1.4a.dwg


Situation (Buhne lang) 1:50

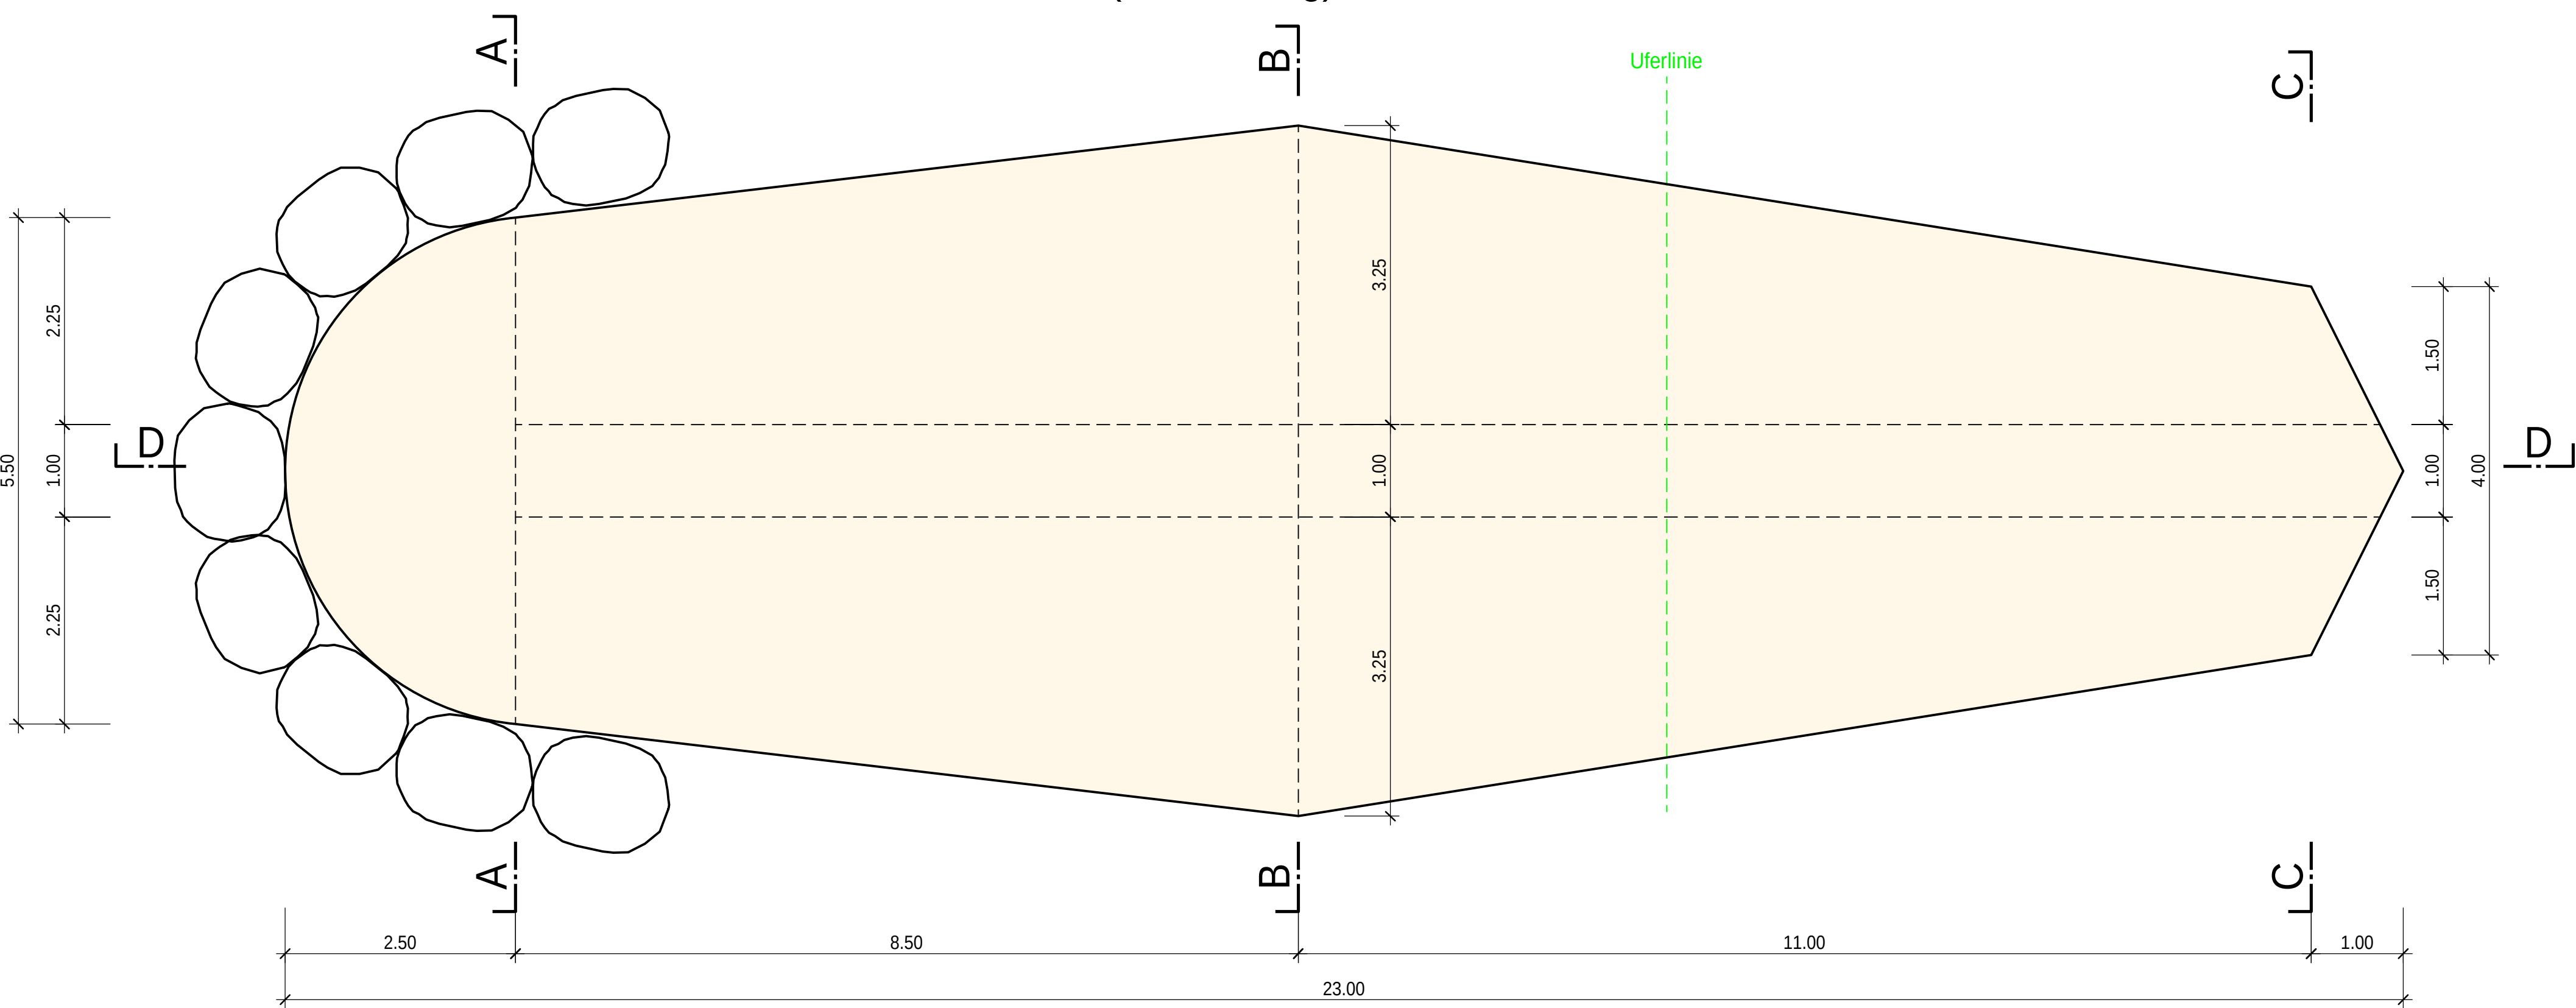


Situation (Buhne kurz) 1:50

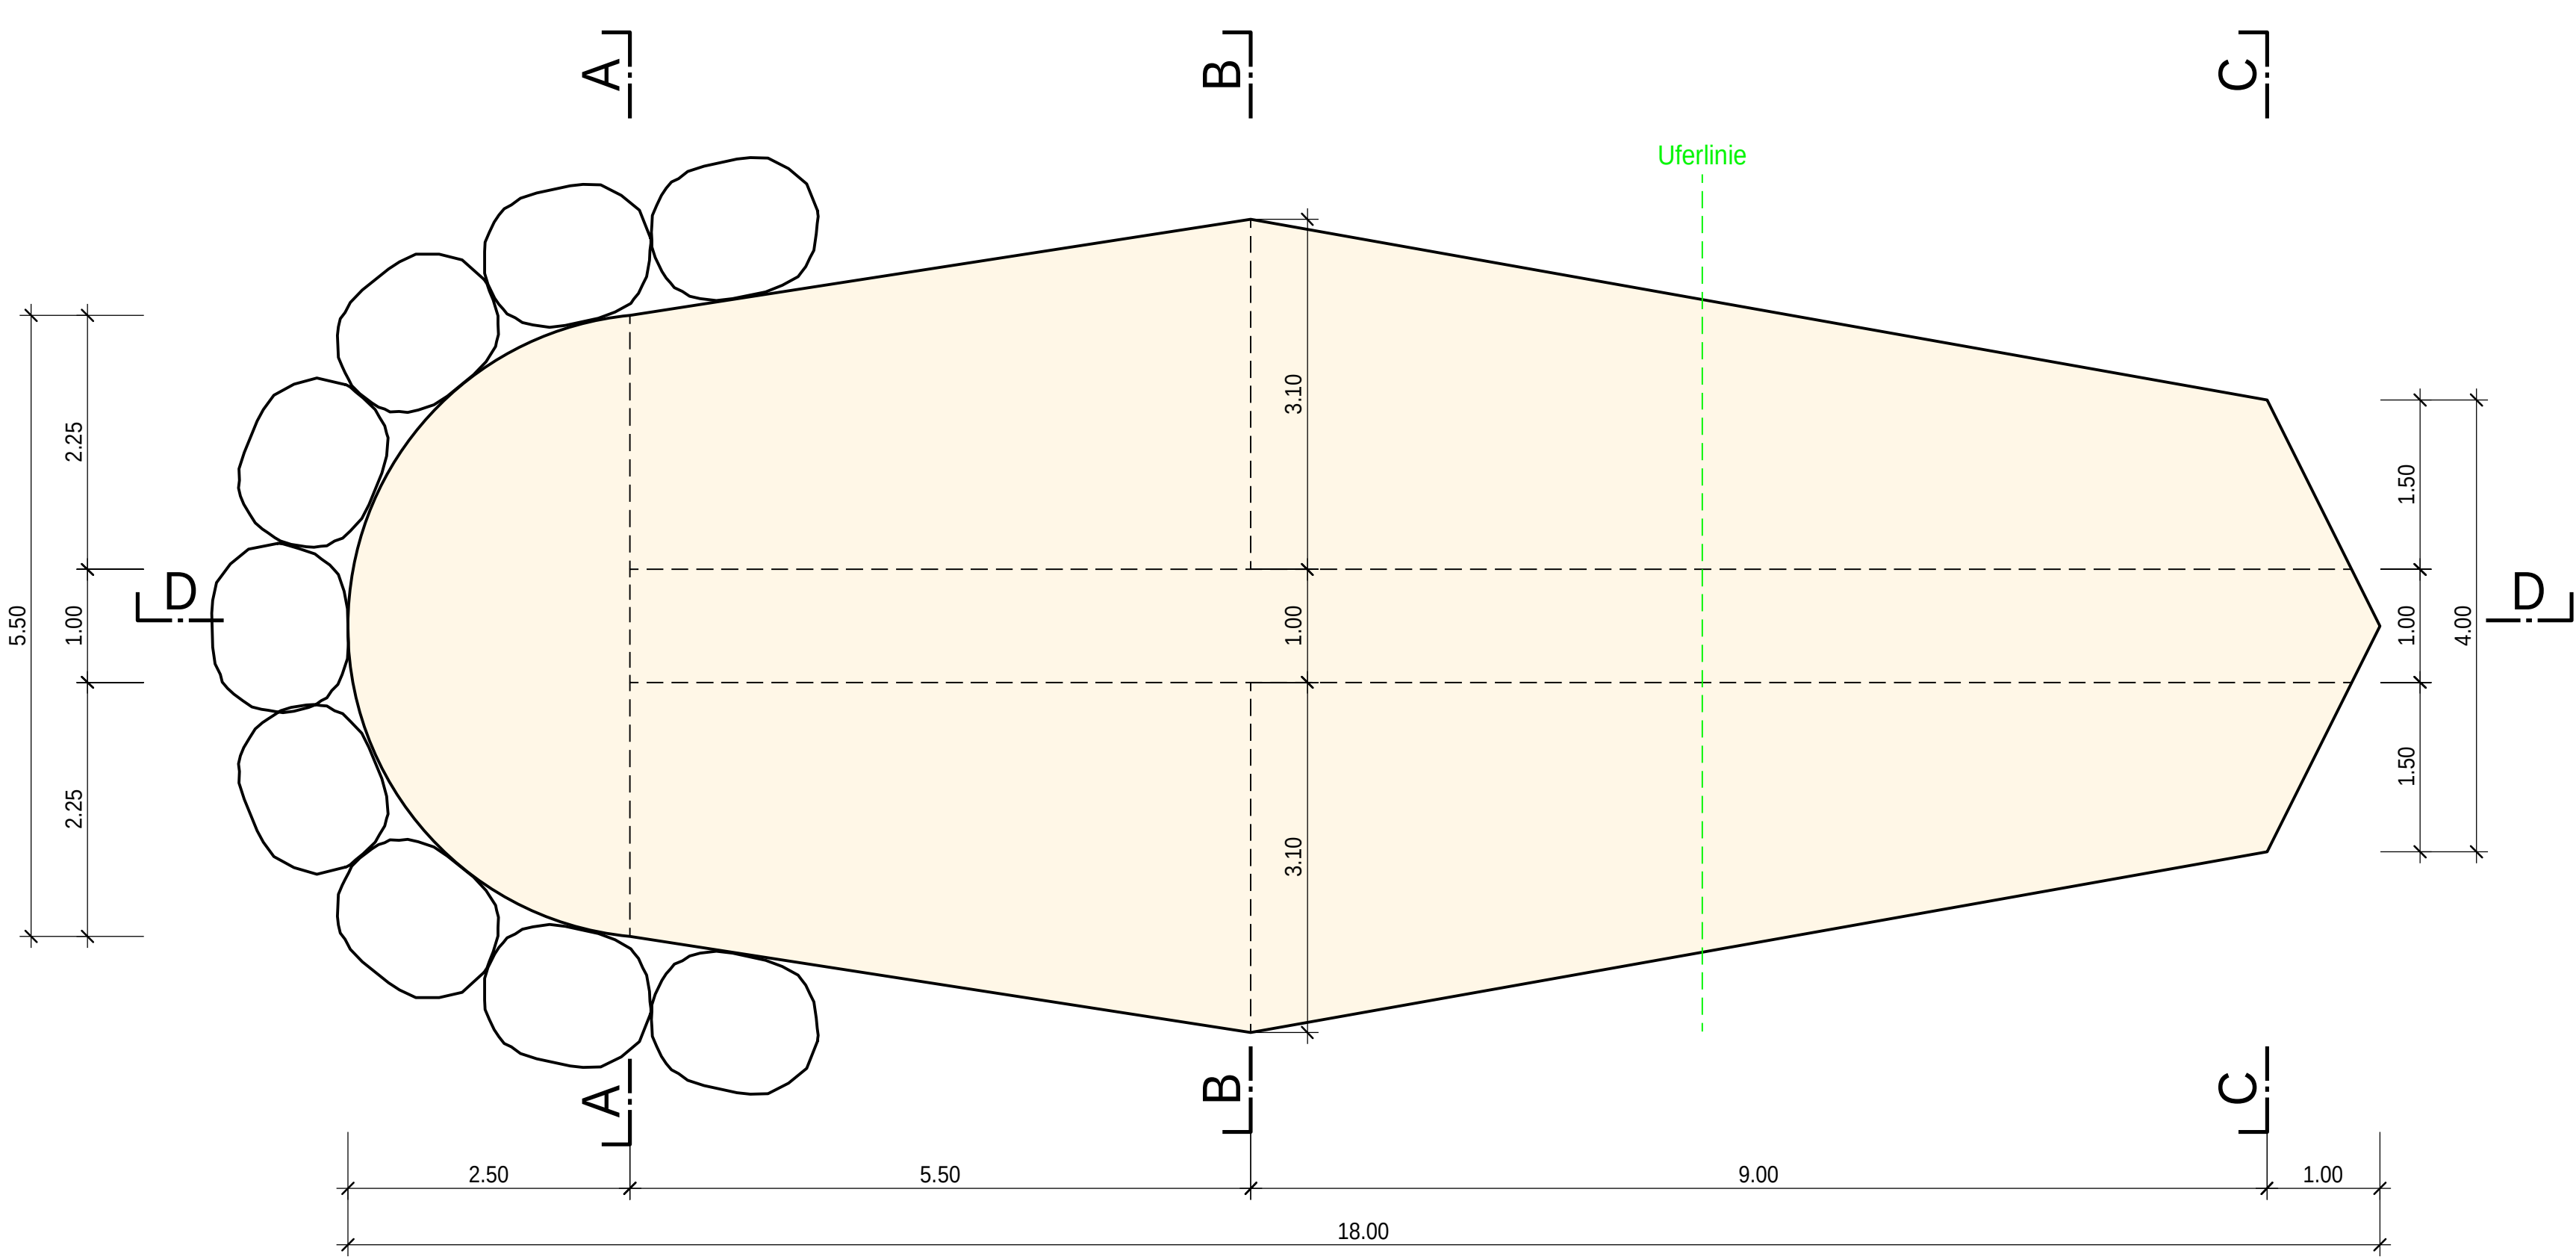


Schnitt D - D (Buhne lang) 1:50

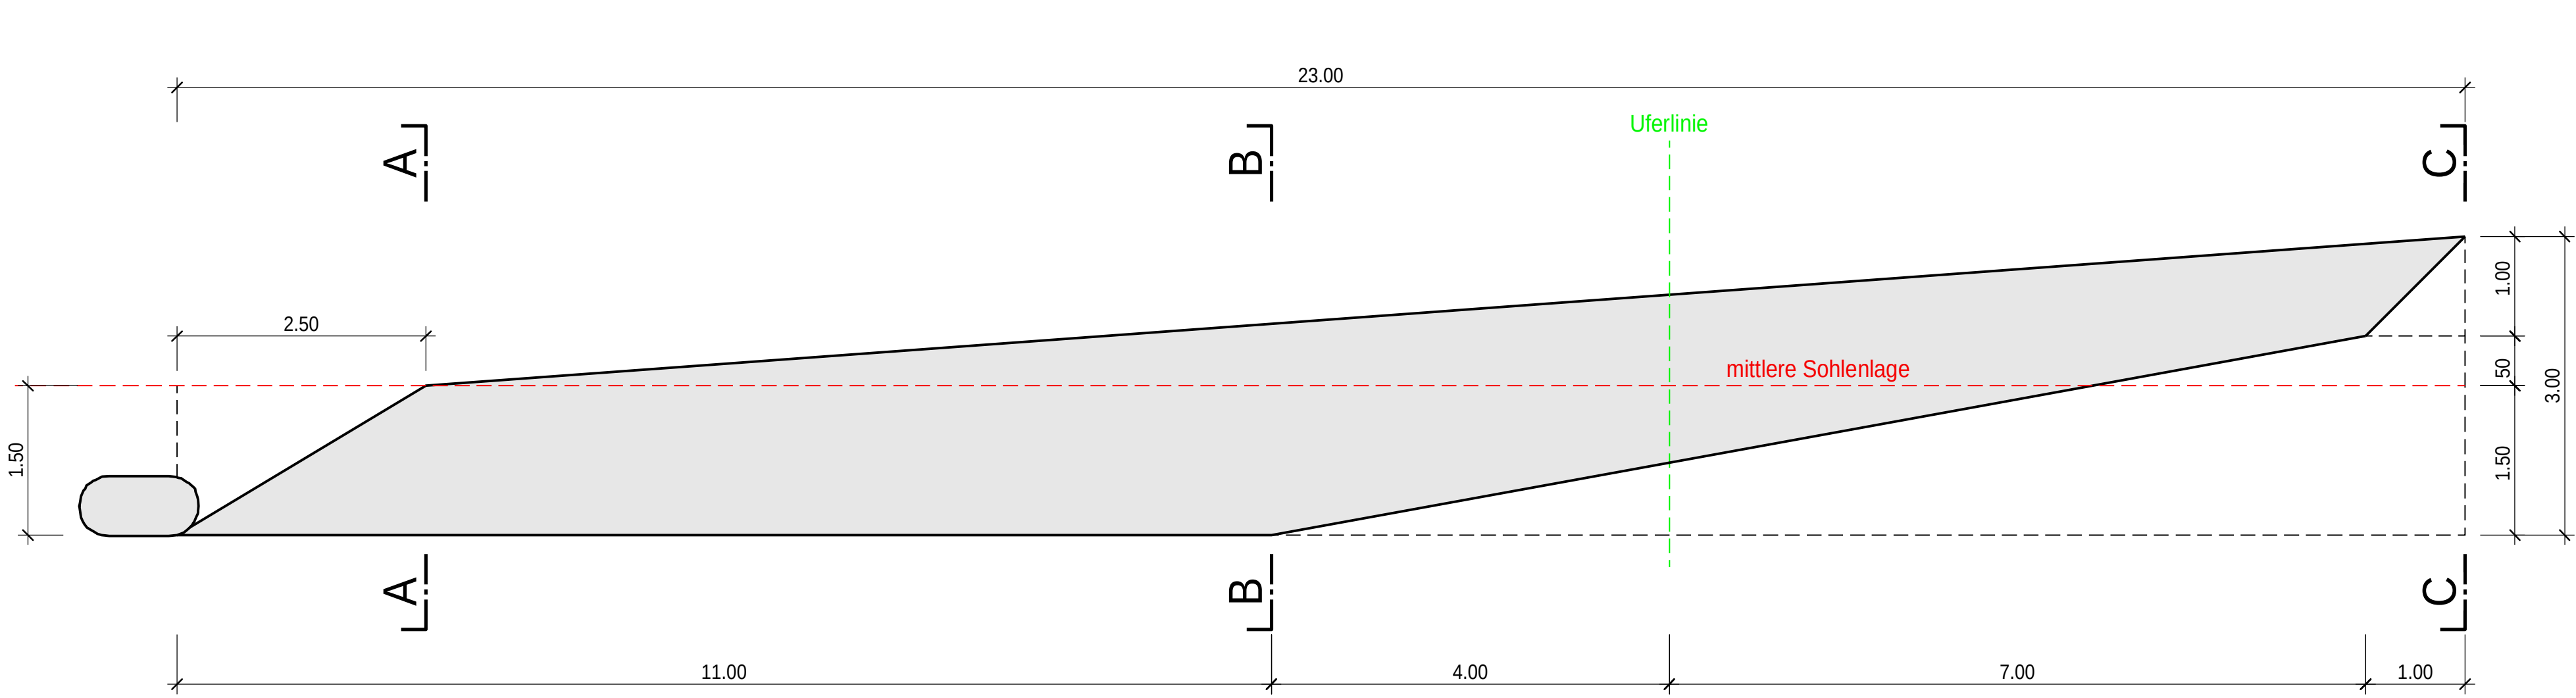


Schnitt D - D (Buhne kurz) 1:50

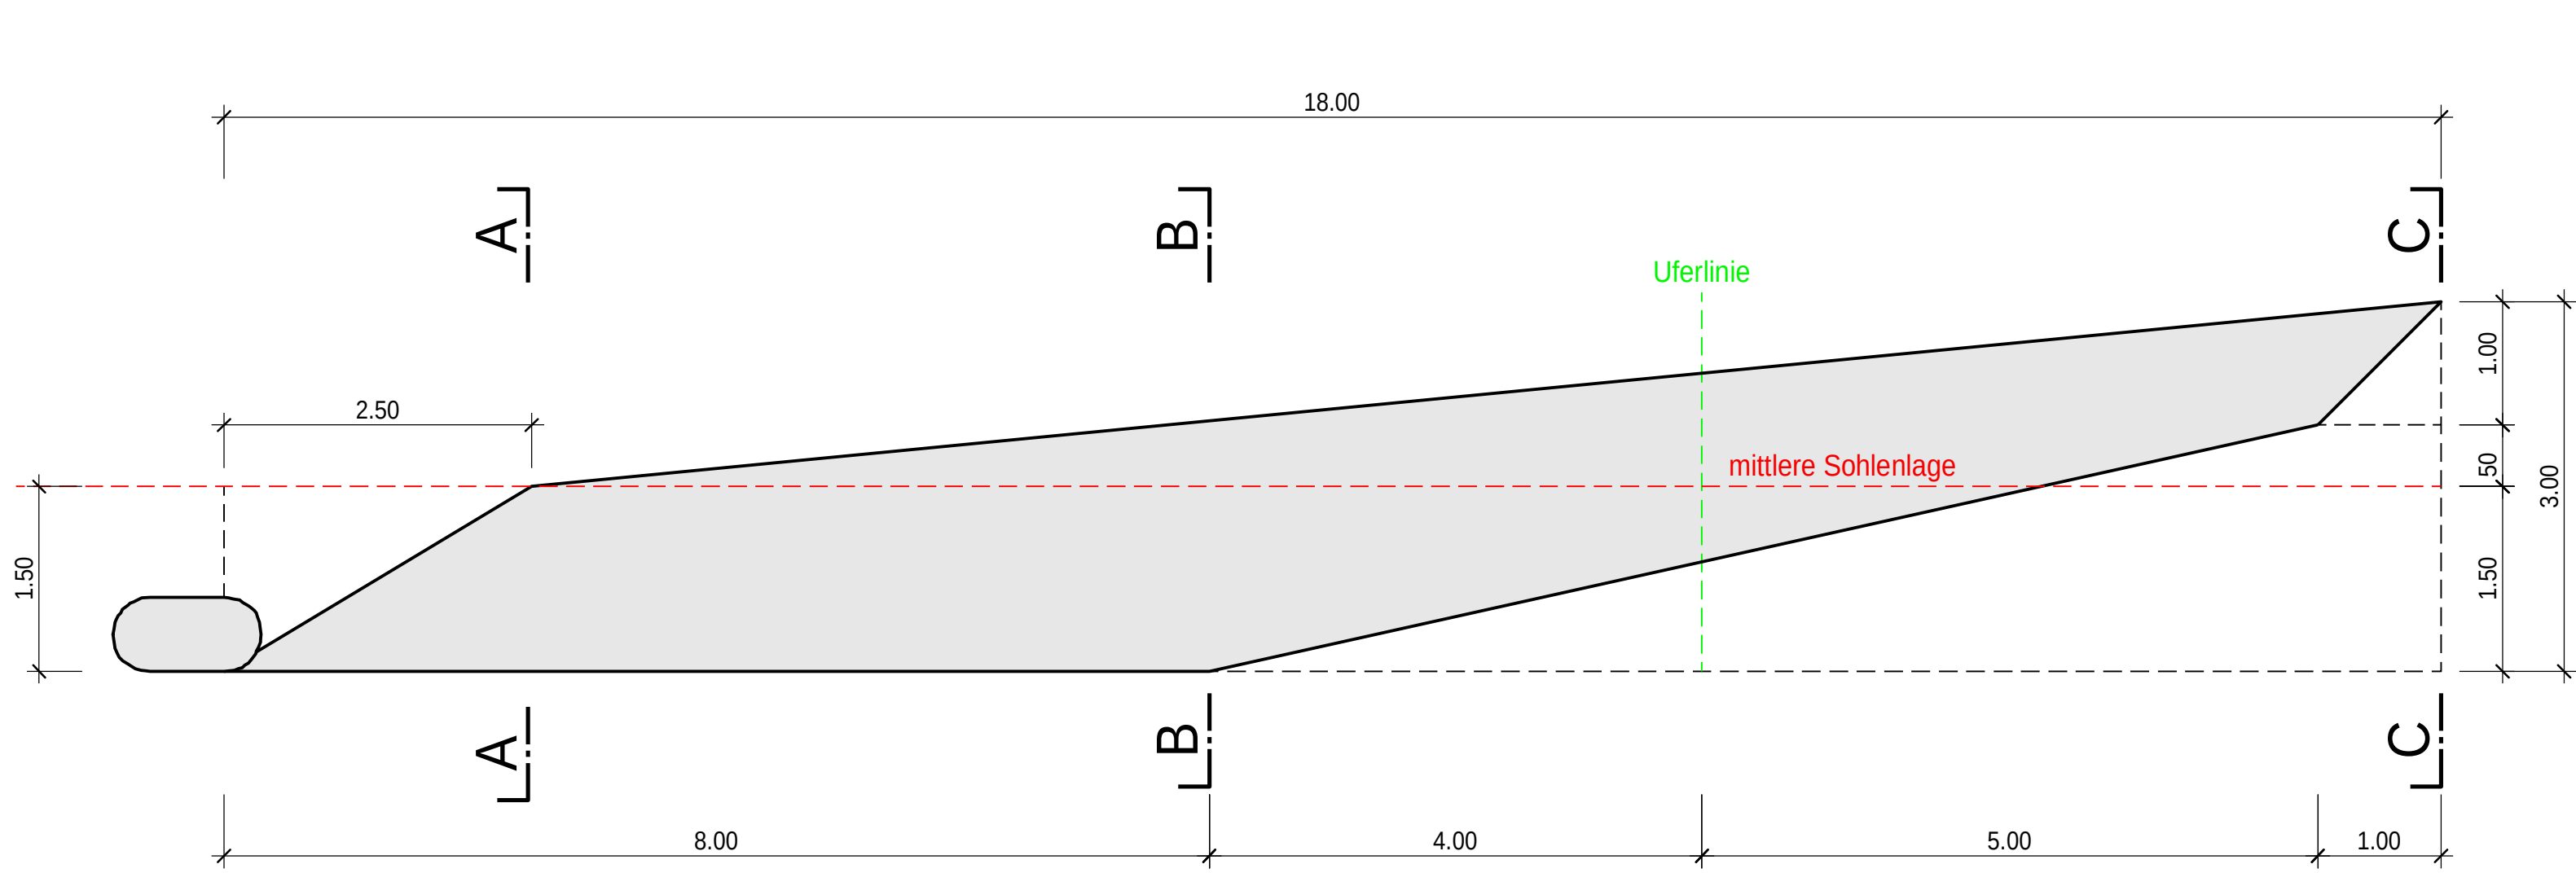


Schnitt A - A (kurz, lang) 1:50

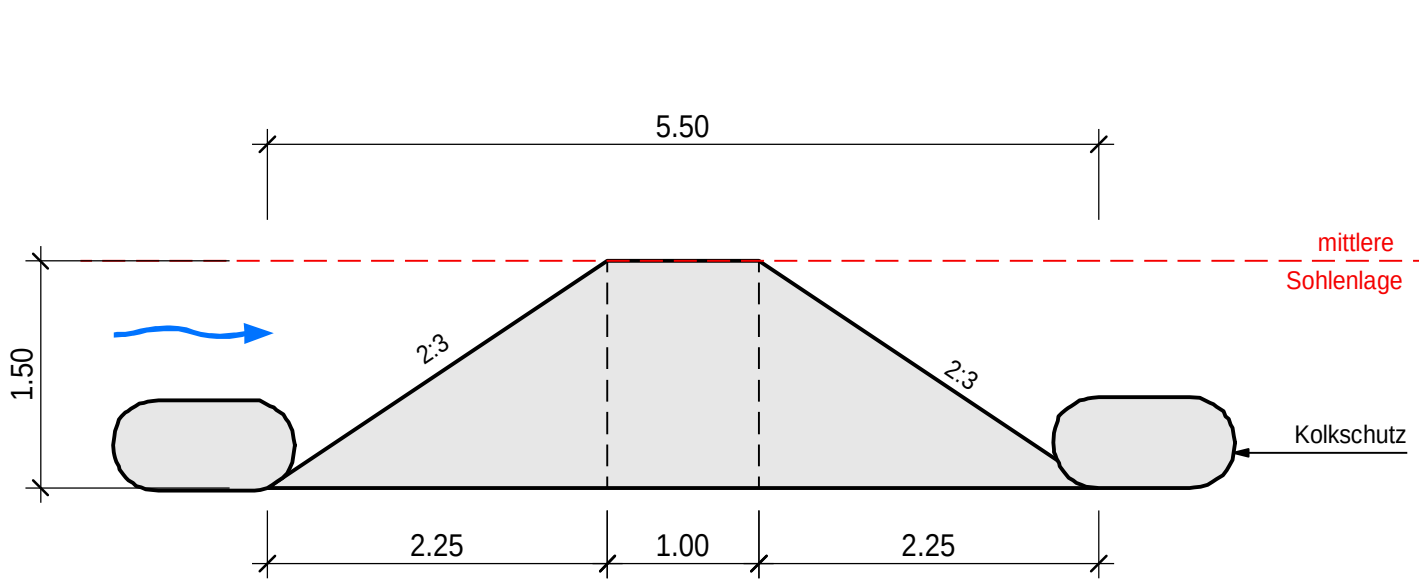

Schnitt B - B (lang) 1:50

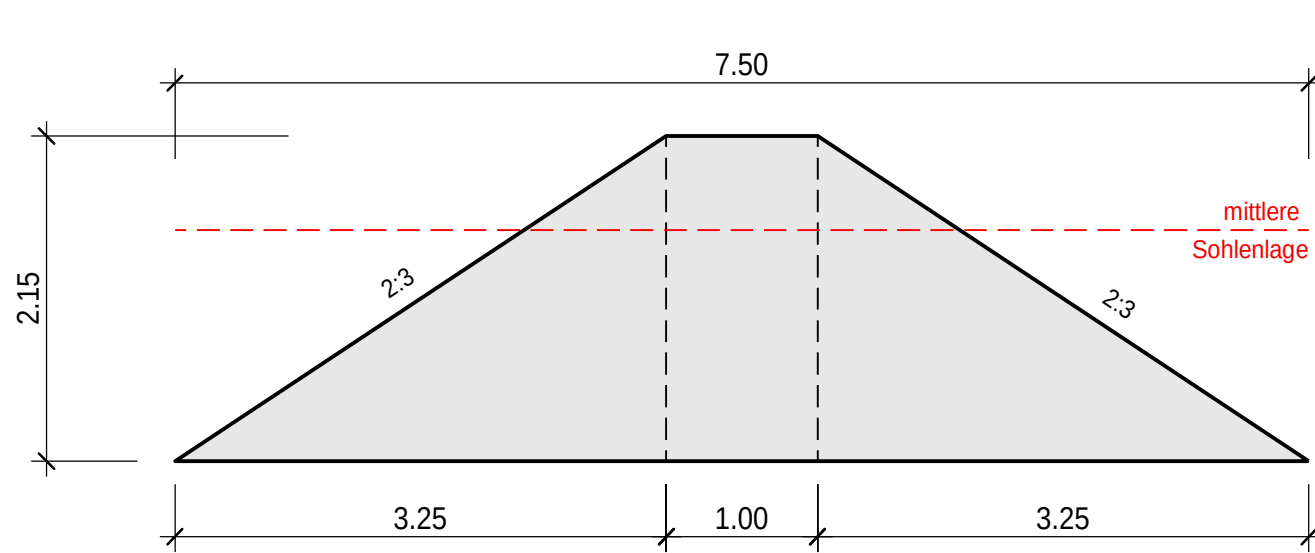

Schnitt B - B (kurz) 1:50

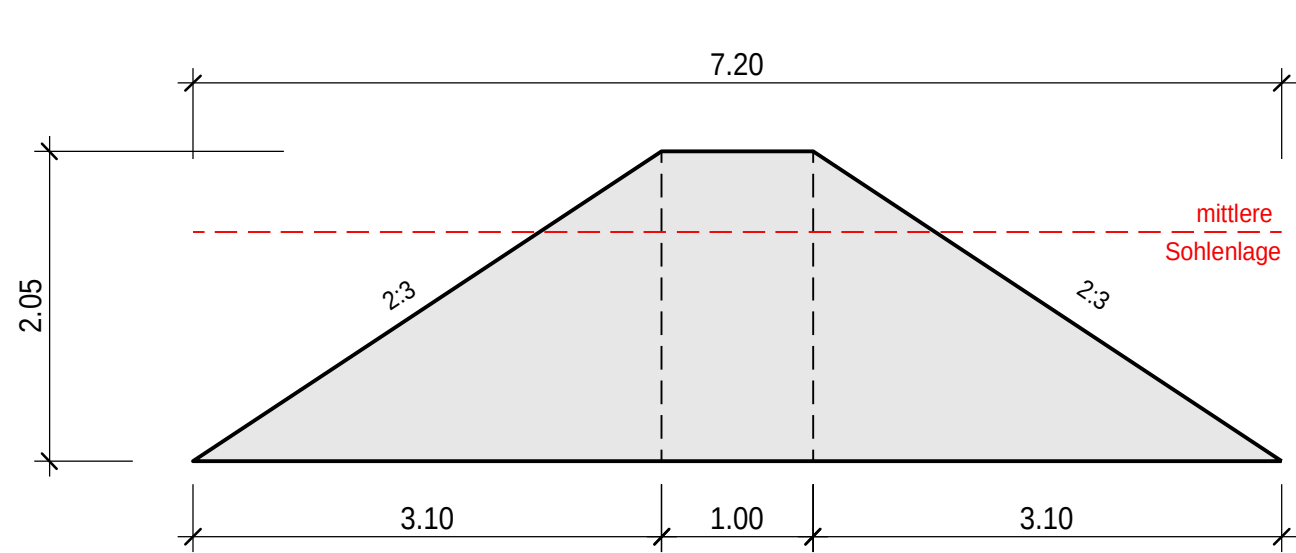

Schnitt C - C (kurz, lang) 1:50

