


Waltalingerstrasse
Neubau Trottoir und Pförtneranlage

Landerwerbsplan 1 : 500 22054-15

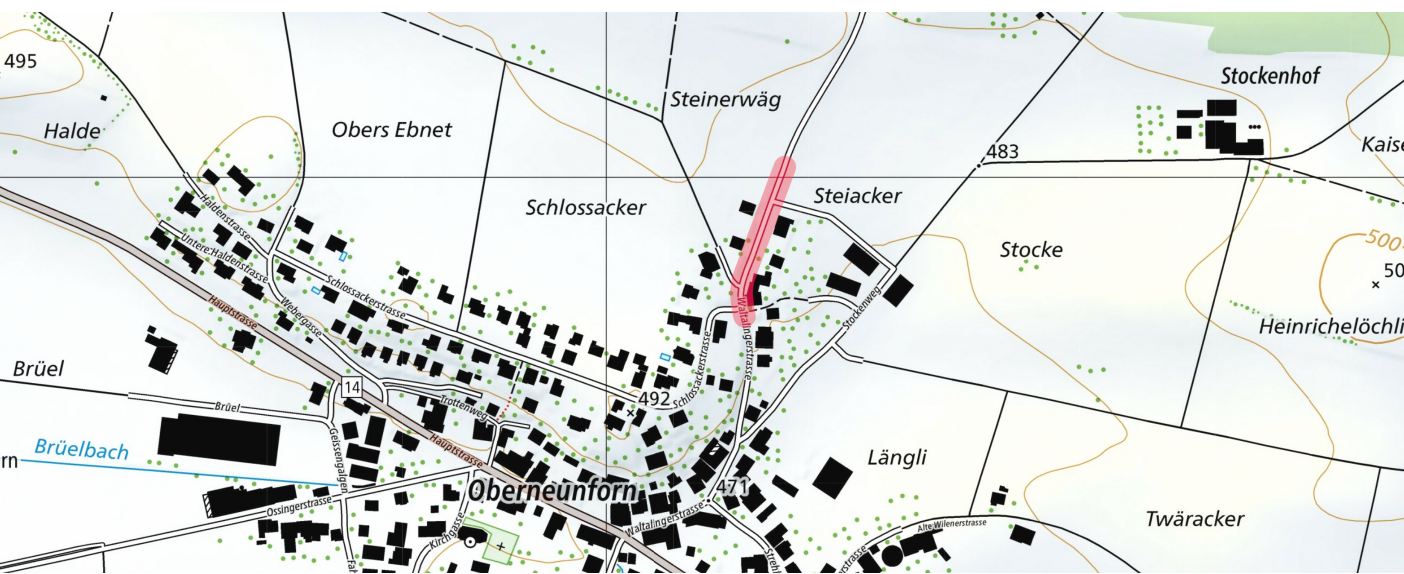

Vorprojekt 2022

