


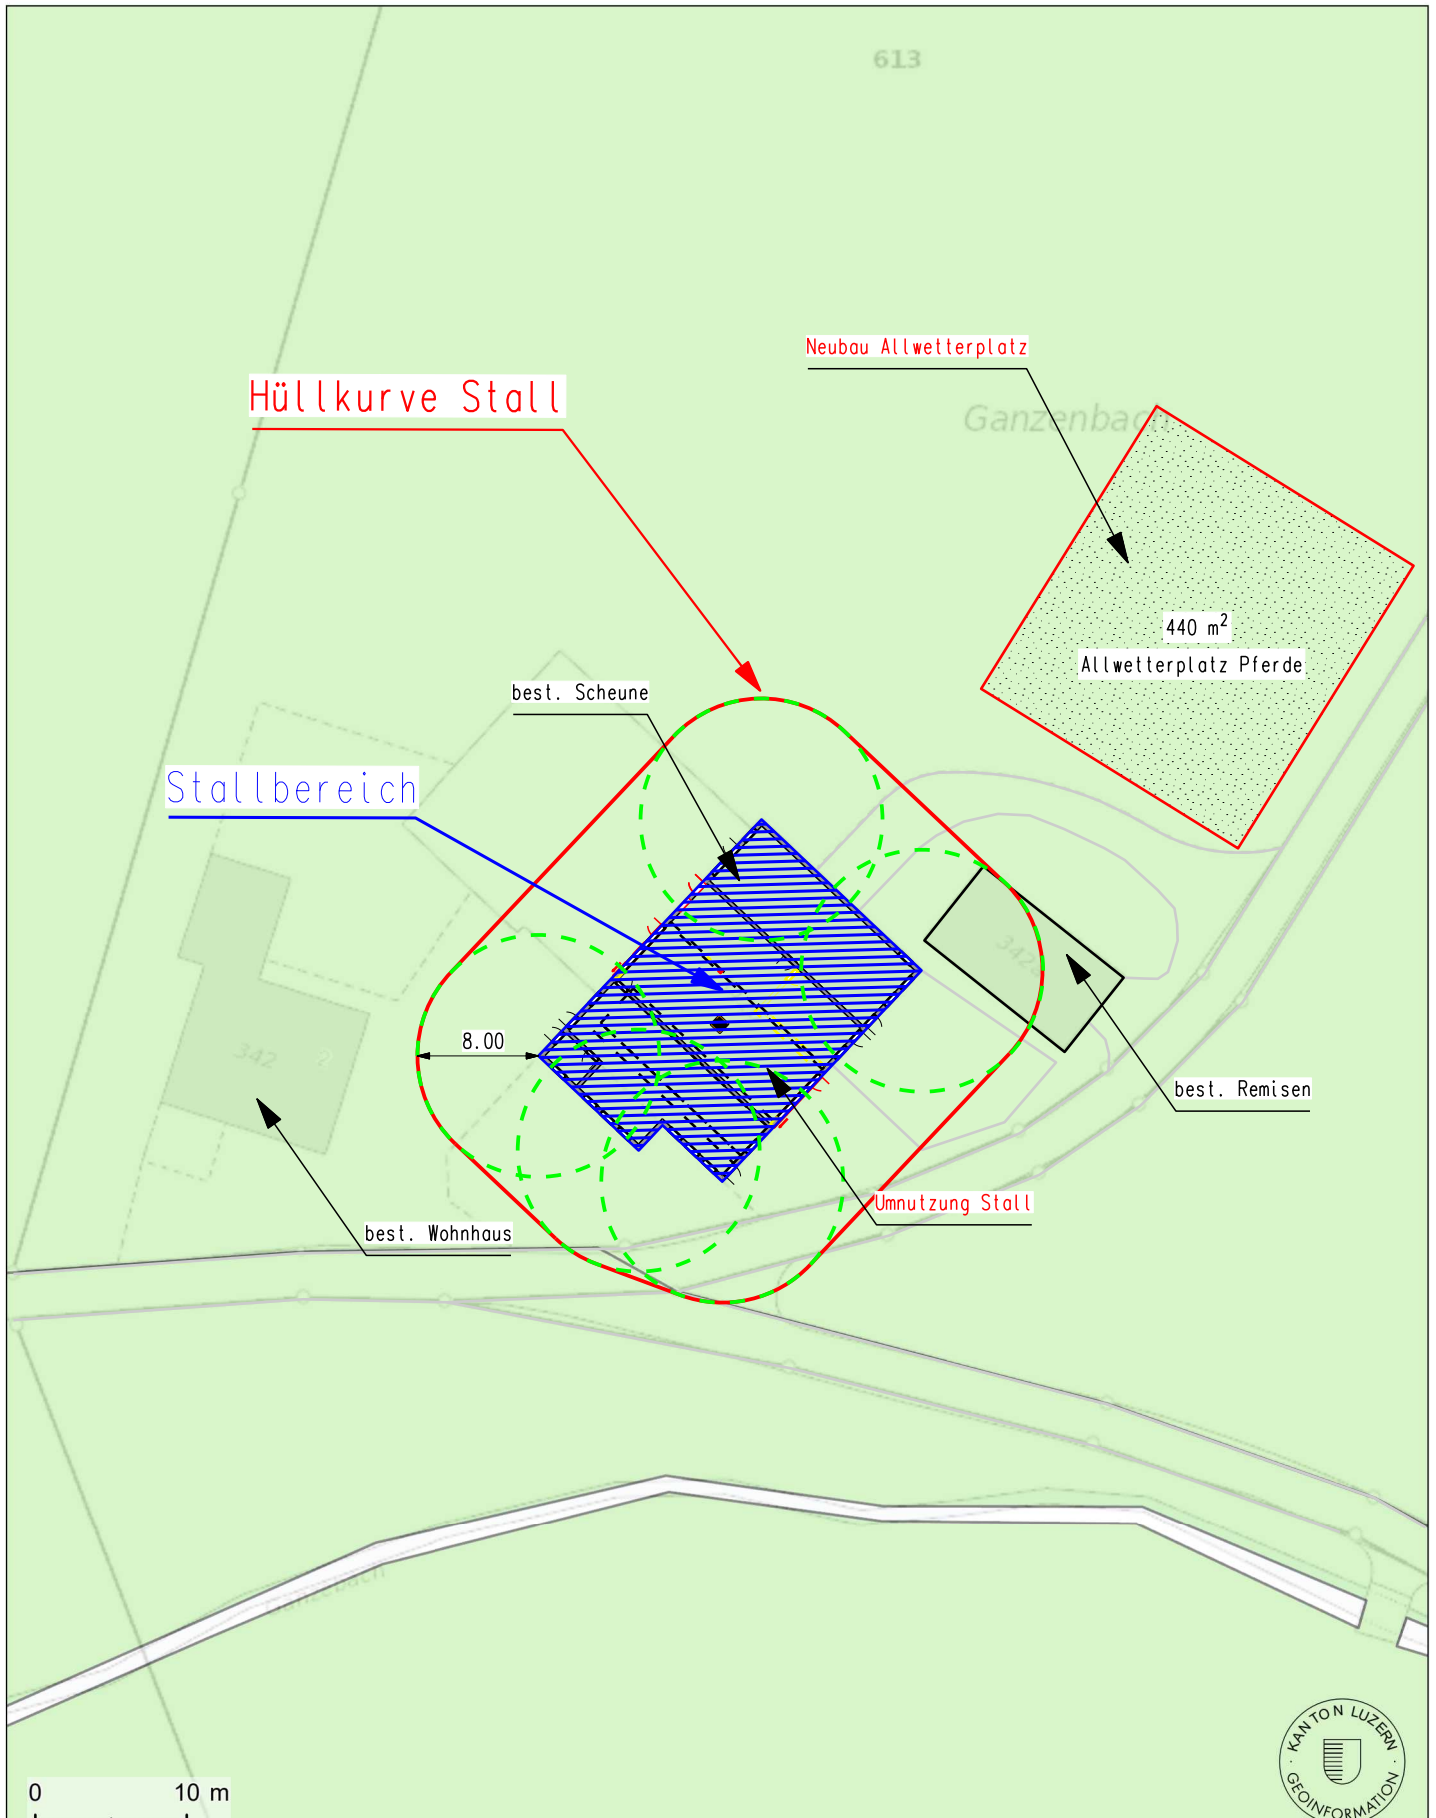

Umnutzung Stall
Ganzenbach 2
6182 Escholzmatt
GST-Nr. 23028 613

Bauherr: Duss Beat
Ganzenbach 2
6182 Escholzmatt

Baueingabe 15.11.2023

steffenholz 

Hüllkurve

Mst. 1:500

