


Anbindung Werdenbergstrasse an Güterstrasse

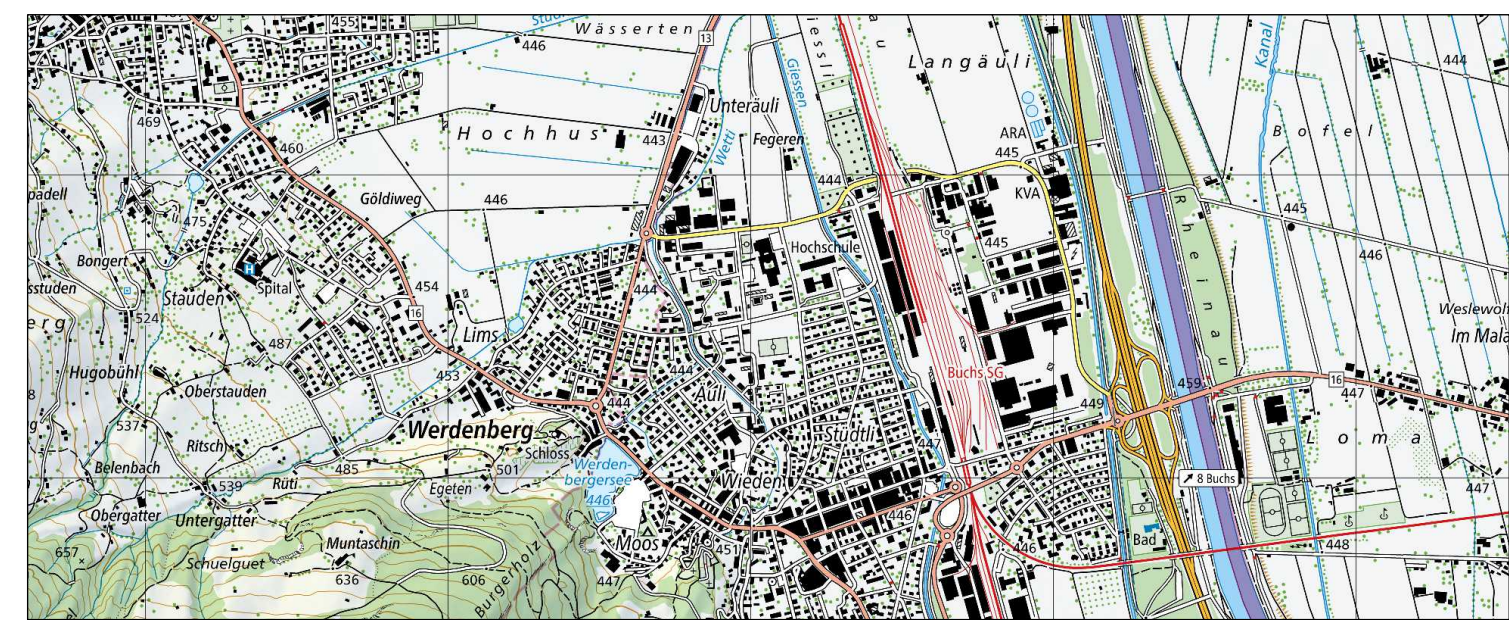

Situation 1:200
Strassenbau

Vom Stadtrat Buchs erlassen am:.....


Stadtpräsident:.....

Stadtschreiber:.....

öffentlich aufgelegt vom:.....

bis:.....

FPREISIGAG BAUINGENIEURE UND PLANER BAHNOFSTRASSE 50, CH-8470 BUCHS, T 061 501 13 50 BUCHS@PREISIGAG.CH, WWW.PREISIGAG.CH				Auftrags-Nr. 3674 Objekt-Nr. 33 106_Situation Format 89 x 84 Datum 08.12.2025 Gez. map Gepr. enm
ZÜRICH, BERN, BUCHS SG, CHUR, FREIBACH, LENZBURG, ST. GALLEN, WINTERTHUR				
Studie	Vorprojekt	Bauprojekt	Auflageprojekt	
Ausschreibung	Ausführungsprojekt	Ausführung	Inbetriebnahme	Vis.

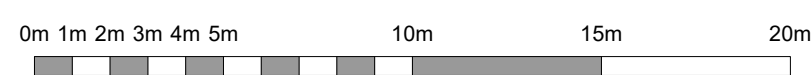

Legende

- Gewässer
- Wald, bestockte Fläche
- best. Strassen
- neue Fahrbahn, Belag
- Anpassungen, Belag
- proj. Rigole
- proj. Rasenliner
- best. Verbundsteine
- proj. Verbundsteine (Tegula)
- proj. Vegetation
- best. Bäume und Sträucher
- neue Bäume und Sträucher

