



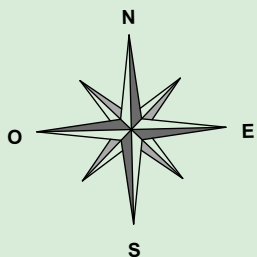

REZ-INFERIEUR

AFFAIRE N° 0991
PLAN N°03.1
ECH / 1:100
15.09.2023
MISE A L'ENQUETE

	SRE	= 103.40 m ²
	Radier Neuf	= 103.40 m ²
	Mur contre non chauffé	= 11.10 m ²
	Pied de façade	= 27.26 m

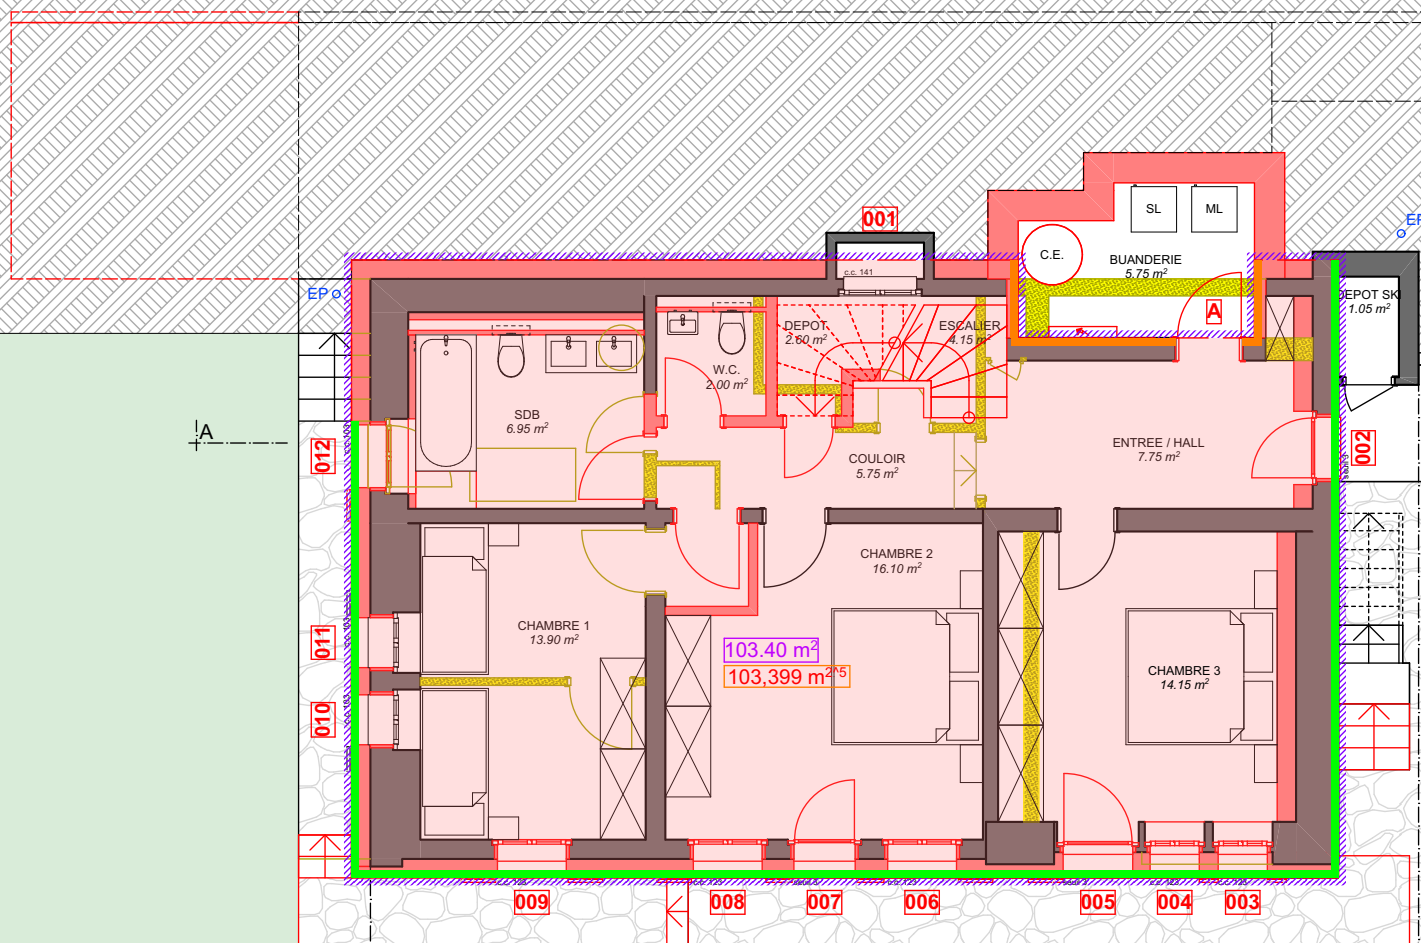




HP SACHER
ARCHITECTURE
RUE DE LA GARE 3B
CH-1860 AIGLE
T. +41 (0)24 466 99 61
BUREAU@HPSACHER.CH
WWW.HPSACHER.CH

COMMUNE D'ORMONT-DESSUS
TRANSFORMATIONS INTERIEURES
PROP. : EMMANUEL ET VERONIQUE LUTHRINGER
REZ-SUPERIEUR



AFFAIRE N° 0991
PLAN N°03.2
ECH / 1:100
15.09.2023
MISE A L'ENQUETE

	SRE	= 105.51 m ²
	Dalle sur non chauffé	= 9.65 m ²
	Mur contre non chauffé	= 5.81 m ²
	Murs int. sur non-chauffé	= 8.68 m
	Balcon	= 1.44 m

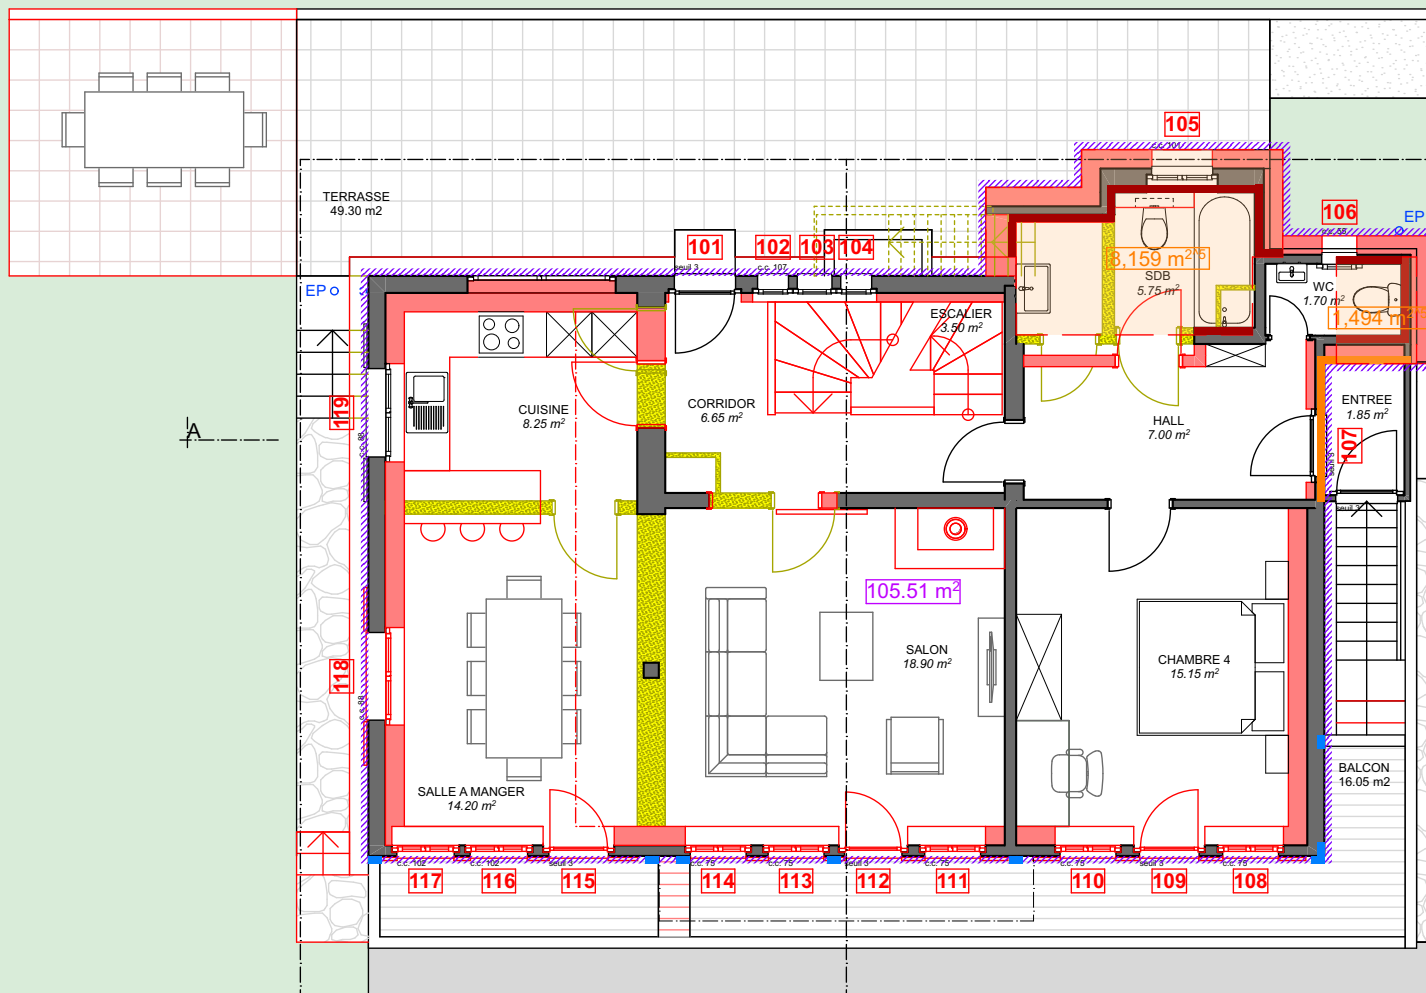

ETAGE

	SRE	= 54.25 m ²
	Plancher contre non chauffé	= 23.85 m ²
	Mur contre non chauffé	= 10.86 m ²
	Balcon	= 0.54 m

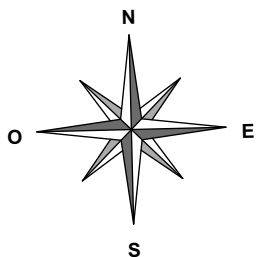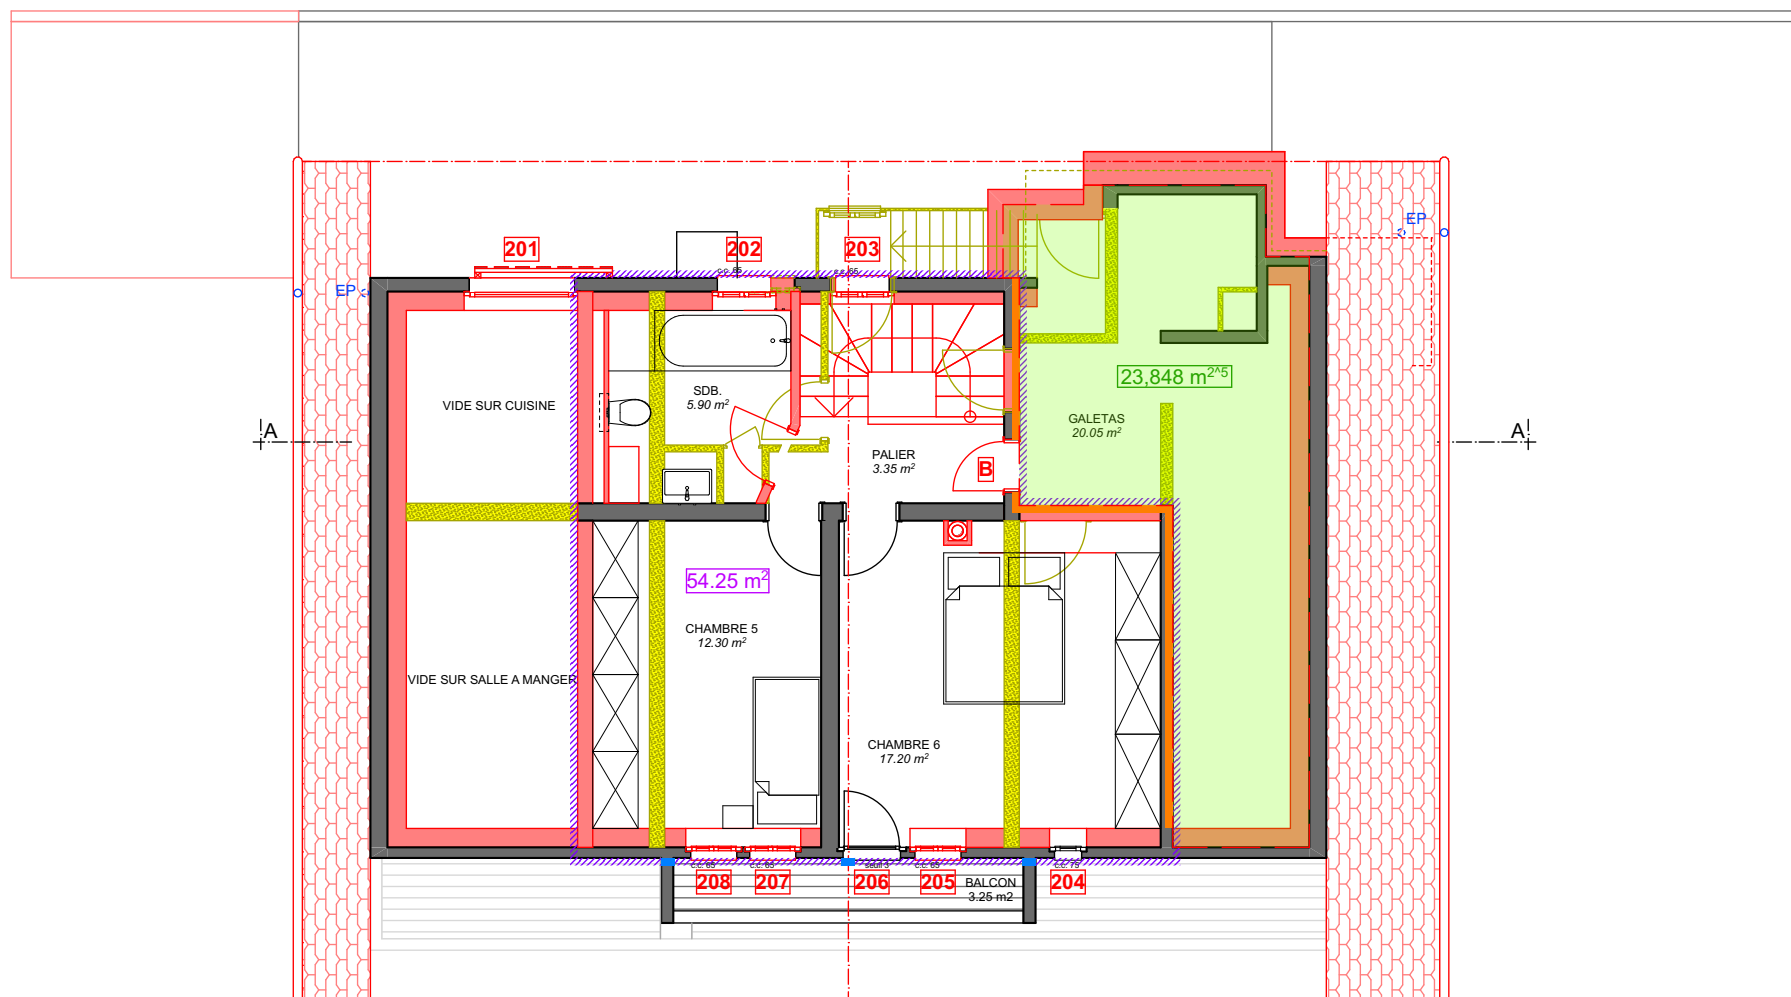




HP SACHER
ARCHITECTURE
RUE DE LA GARE 3B
CH-1860 AIGLE
T. +41 (0)24 466 99 61
BUREAU@HPSACHER.CH
WWW.HPSACHER.CH

COMMUNE D'ORMONT-DESSUS
TRANSFORMATIONS INTERIEURES
PROP. : EMMANUEL ET VERONIQUE LUTHRINGER

COUPE A-A

AFFAIRE N° 0991
PLAN N°03.4
ECH / 1:100
15.09.2023
MISE A L'ENQUETE

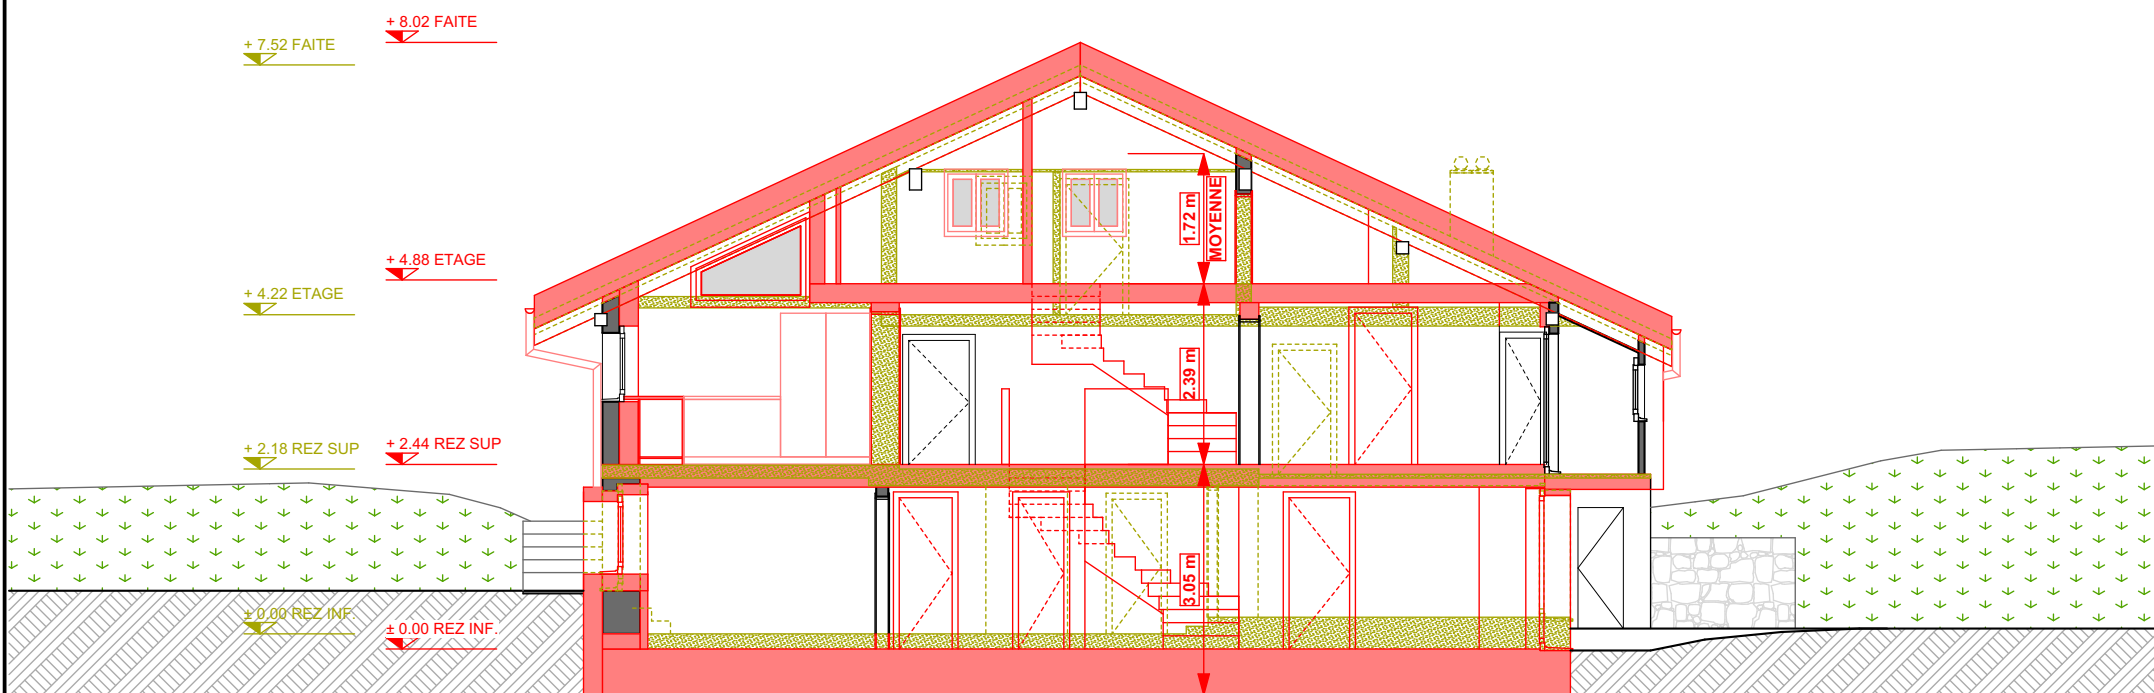




HP SACHER
ARCHITECTURE
RUE DE LA GARE 3B
CH-1860 AIGLE
T. +41 (0)24 466 99 61
BUREAU@HPSACHER.CH
WWW.HPSACHER.CH

COMMUNE D'ORMONT-DESSUS
TRANSFORMATIONS INTERIEURES
PROP. : EMMANUEL ET VERONIQUE LUTHRINGER
FACADE SUD

AFFAIRE N° 0991
PLAN N°03.5
ECH / 1:100
15.09.2023
MISE A L'ENQUETE

	Façade Bois Rénovée	= 52.41 m ²
	Façade Maçonnerie/Ext. Rénov.	= 36.14 m ²
	Façade Maçonnerie/Terre Rénov.	= 3.21 m ²

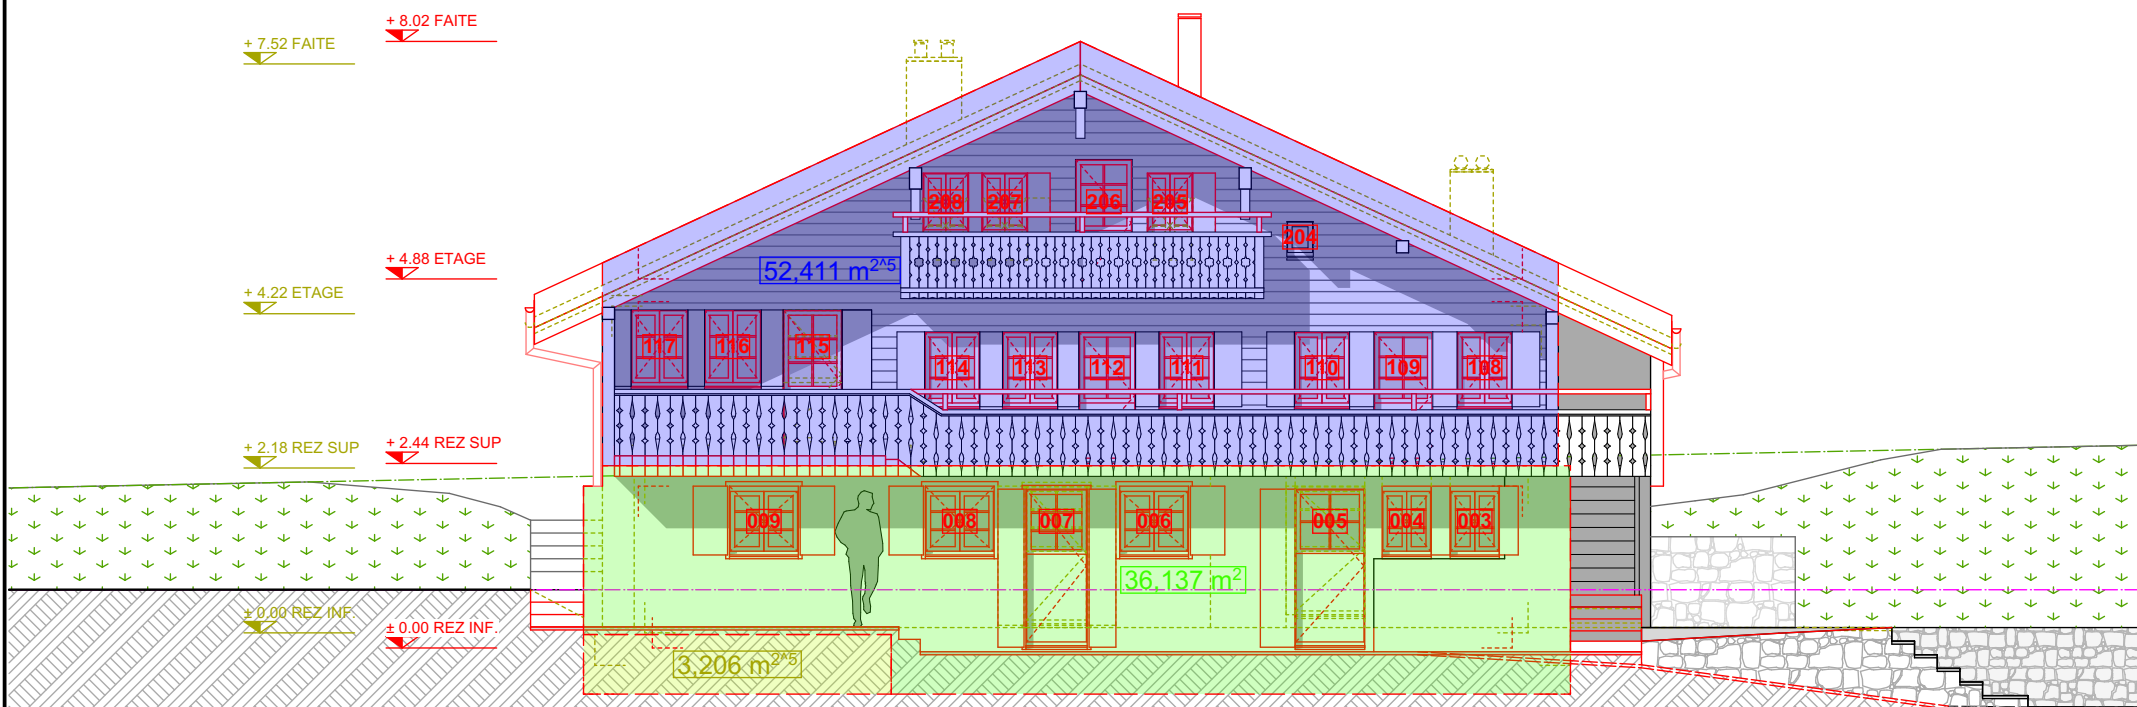




HP SACHER
ARCHITECTURE
RUE DE LA GARE 3B
CH-1860 AIGLE
T. +41 (0)24 466 99 61
BUREAU@HPSACHER.CH
WWW.HPSACHER.CH

COMMUNE D'ORMONT-DESSUS
TRANSFORMATIONS INTERIEURES
PROP. : EMMANUEL ET VERONIQUE LUTHRINGER
FACADE NORD

AFFAIRE N° 0991
PLAN N°03.6
ECH / 1:100
15.09.2023
MISE A L'ENQUETE

	Façade Bois Rénovée	= 43.32 m ²
	Façade Maçonnerie/Ext. Rénov.	= 12.48 m ²
	Façade Maçonnerie/Terre Rénov.	= 23.58 m ²

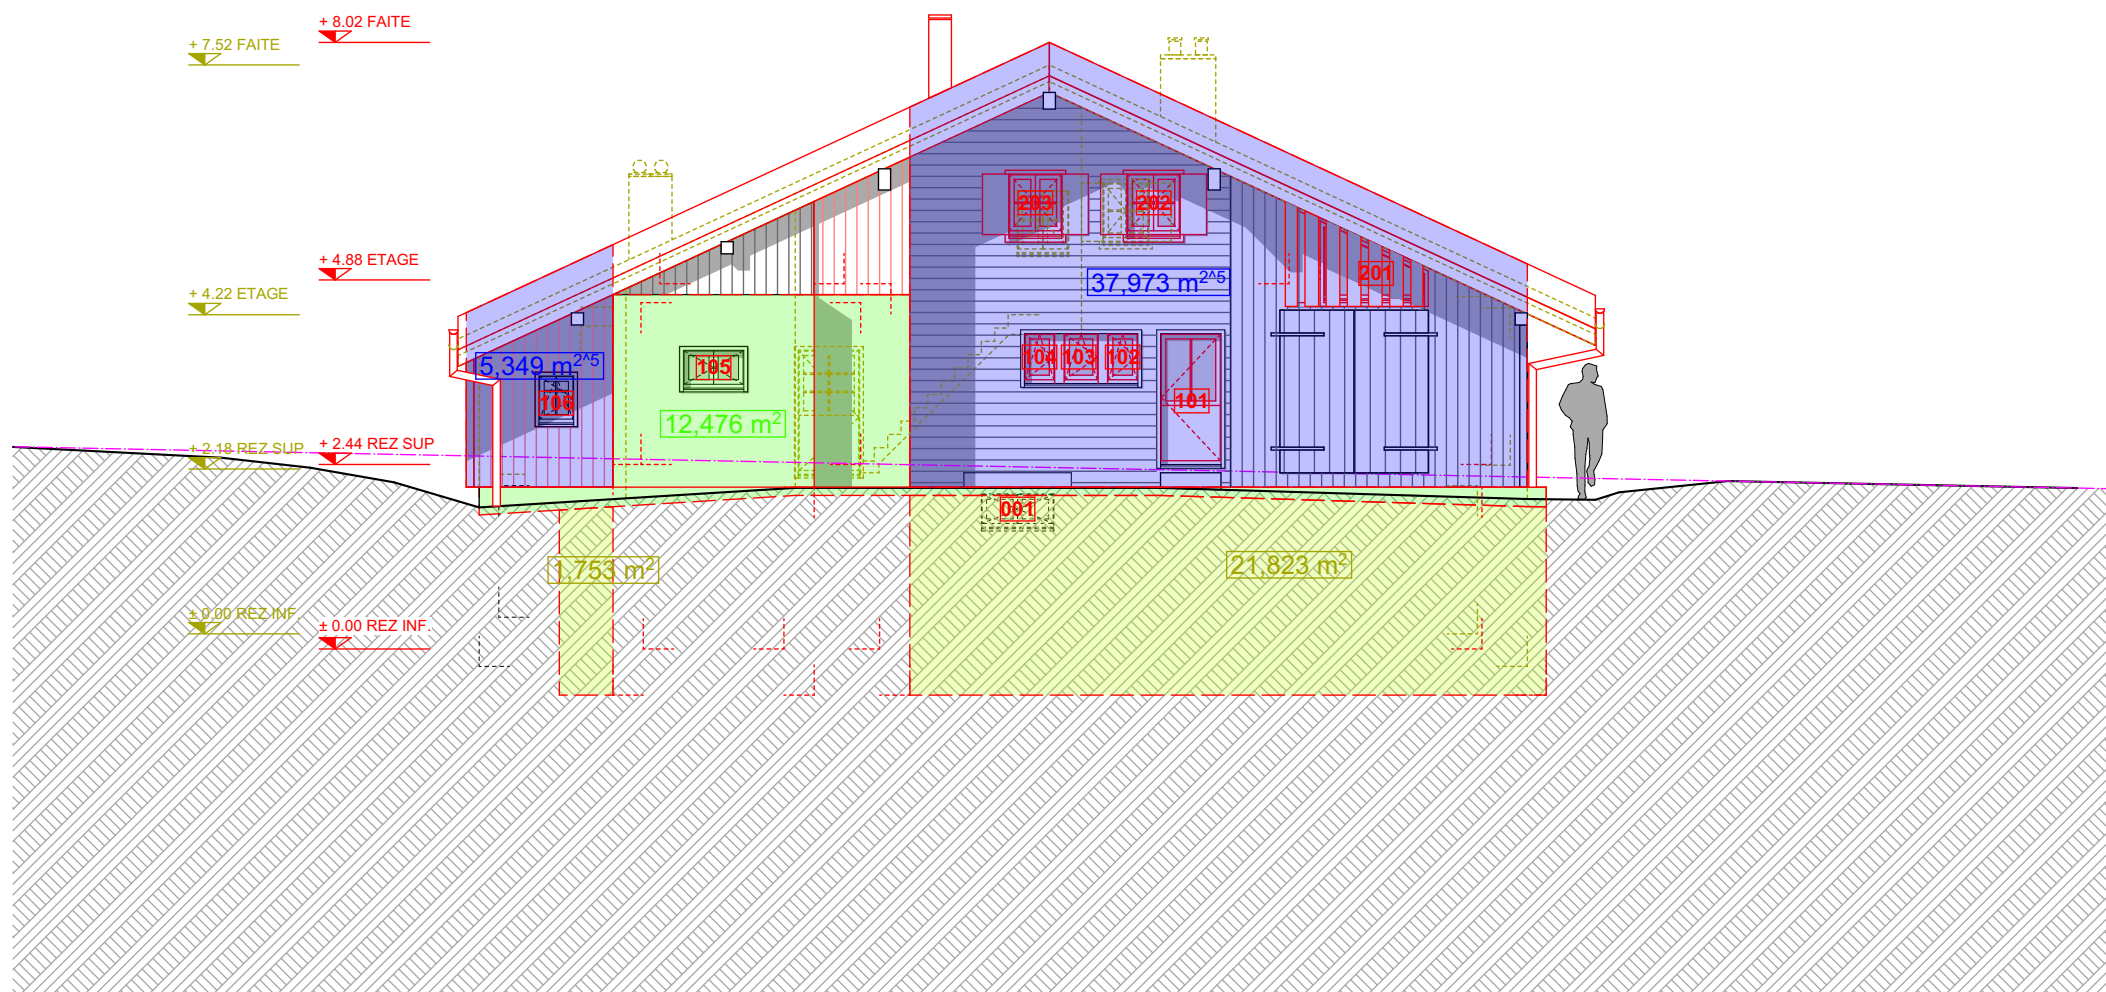




HP SACHER
ARCHITECTURE
RUE DE LA GARE 3B
CH-1860 AIGLE
T. +41 (0)24 466 99 61
BUREAU@HPSACHER.CH
WWW.HPSACHER.CH

COMMUNE D'ORMONT-DESSUS
TRANSFORMATIONS INTERIEURES
PROP. : EMMANUEL ET VERONIQUE LUTHRINGER
FACADE OUEST

AFFAIRE N° 0991
PLAN N°03.7
ECH / 1:100
15.09.2023
MISE A L'ENQUETE

	Façade Bois Rénovée	= 22.64 m ²
	Façade Maçonnerie/Ext. Rénov.	= 16.17 m ²
	Façade Maçonnerie/Terre Rénov.	= 11.33 m ²
	Toiture Rénovée	= 53.43 m ²

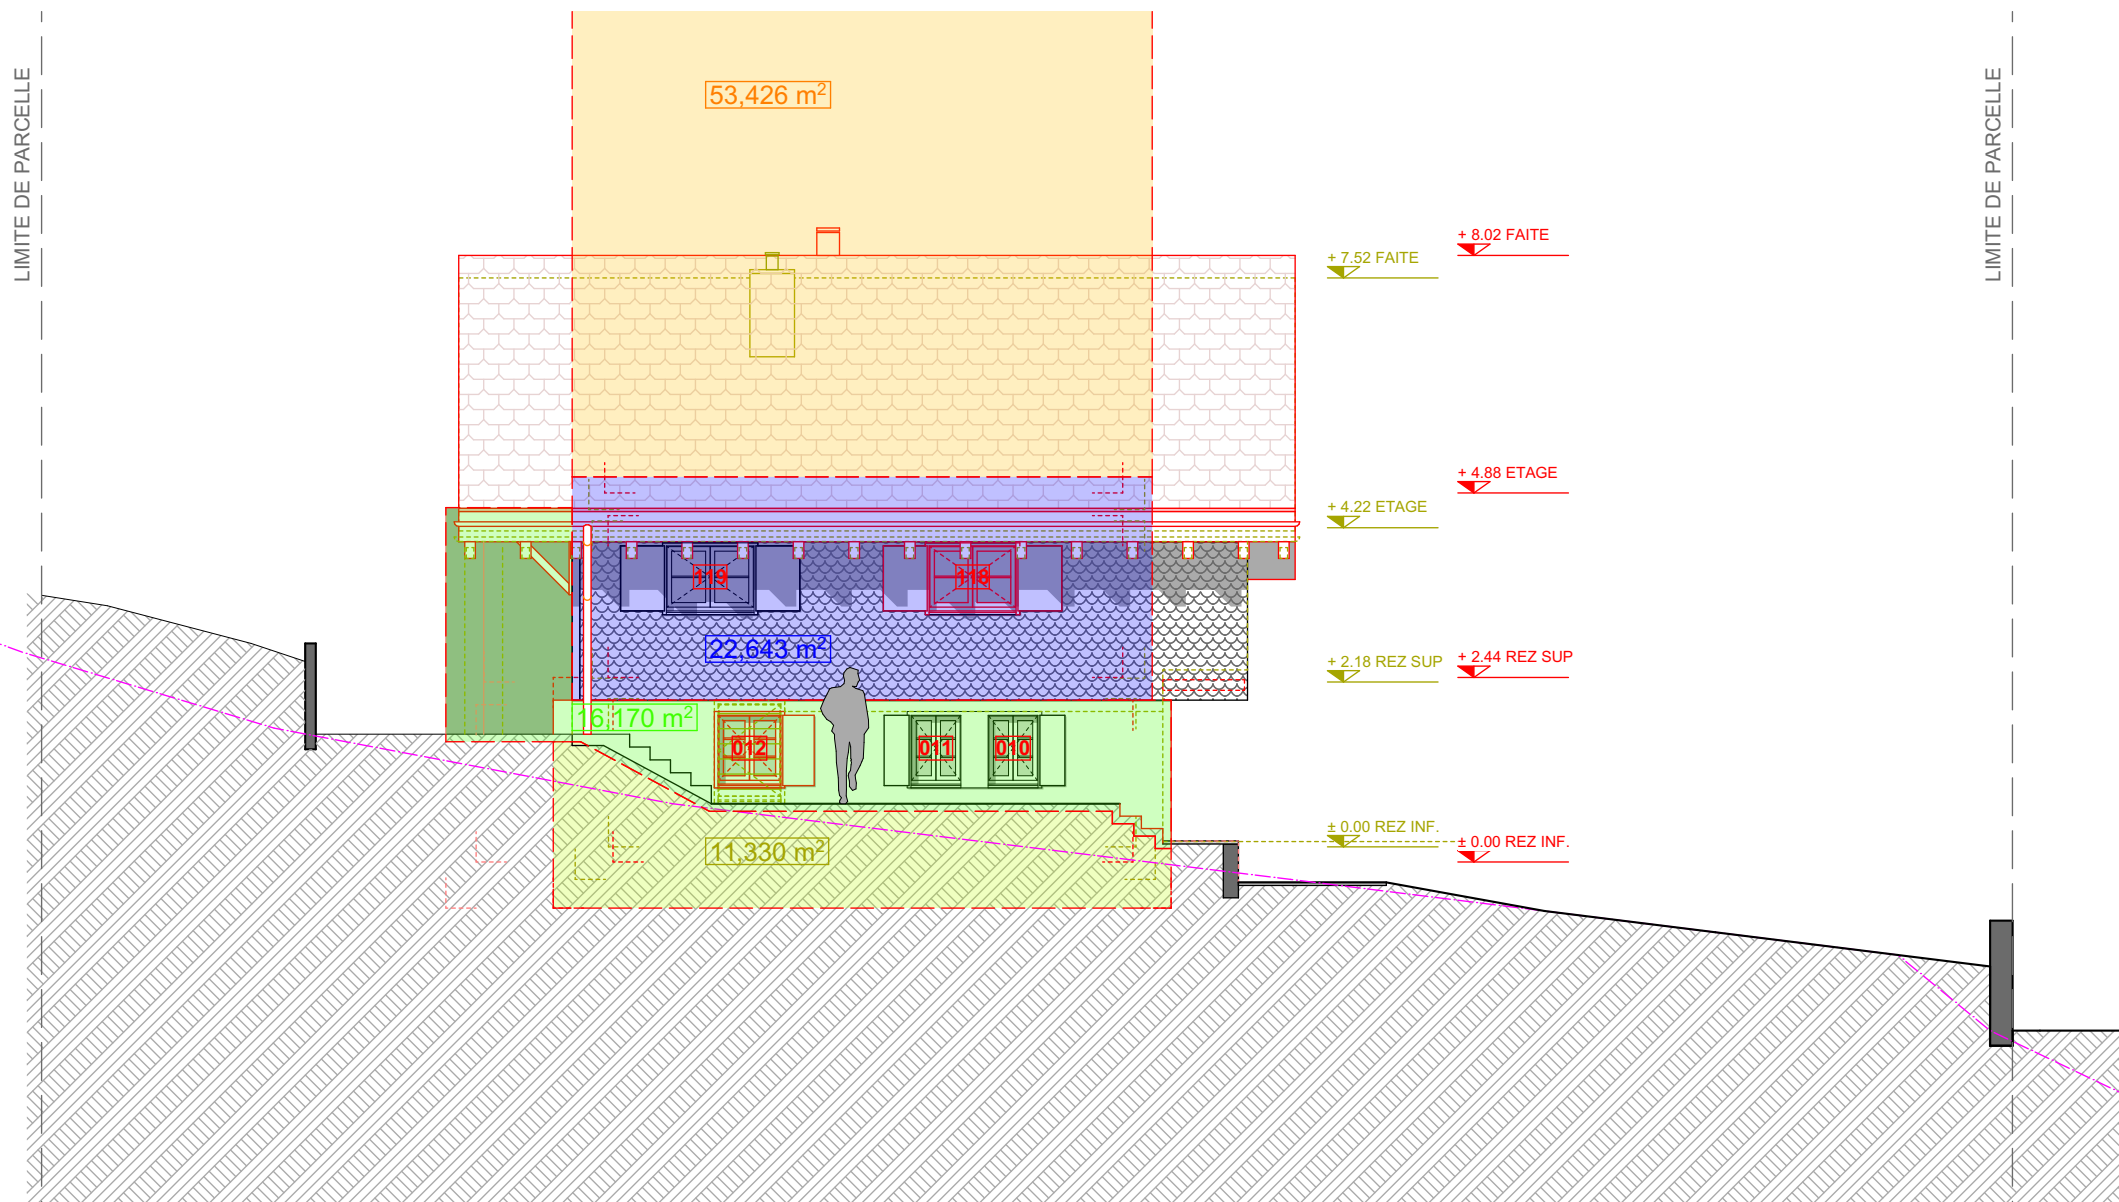




HP SACHER
ARCHITECTURE
RUE DE LA GARE 3B
CH-1860 AIGLE
T. +41 (0)24 466 99 61
BUREAU@HPSACHER.CH
WWW.HPSACHER.CH

COMMUNE D'ORMONT-DESSUS
TRANSFORMATIONS INTERIEURES
PROP. : EMMANUEL ET VERONIQUE LUTHRINGER

FACADE EST

AFFAIRE N° 0991
PLAN N°03.8
ECH / 1:100
15.09.2023
MISE A L'ENQUETE

 	Façade Bois Rénovée	= 16.08 m ²
	Façade Maçonnerie/Ext. Rénov.	= 28.17 m ²
	Toiture Rénovée	= 55.31 m ²

