


R021 Baueingabe 1302 - GRUNDRISS EG - SCHNITTE

> raumaktiv gmbh > romeo kunz > dipl. architekt eth/zürich > rodleggstrasse 16 > 6005 luzern > tel 041 202 10 66 > raumaktiv@gmail.com


GRUNDEIGENTÜMER / BAUHERR:
Hergiswil, den :

PROJEKTVERFASSER:
Luzern, den :


NEU
ABBRUCH
BESTAND

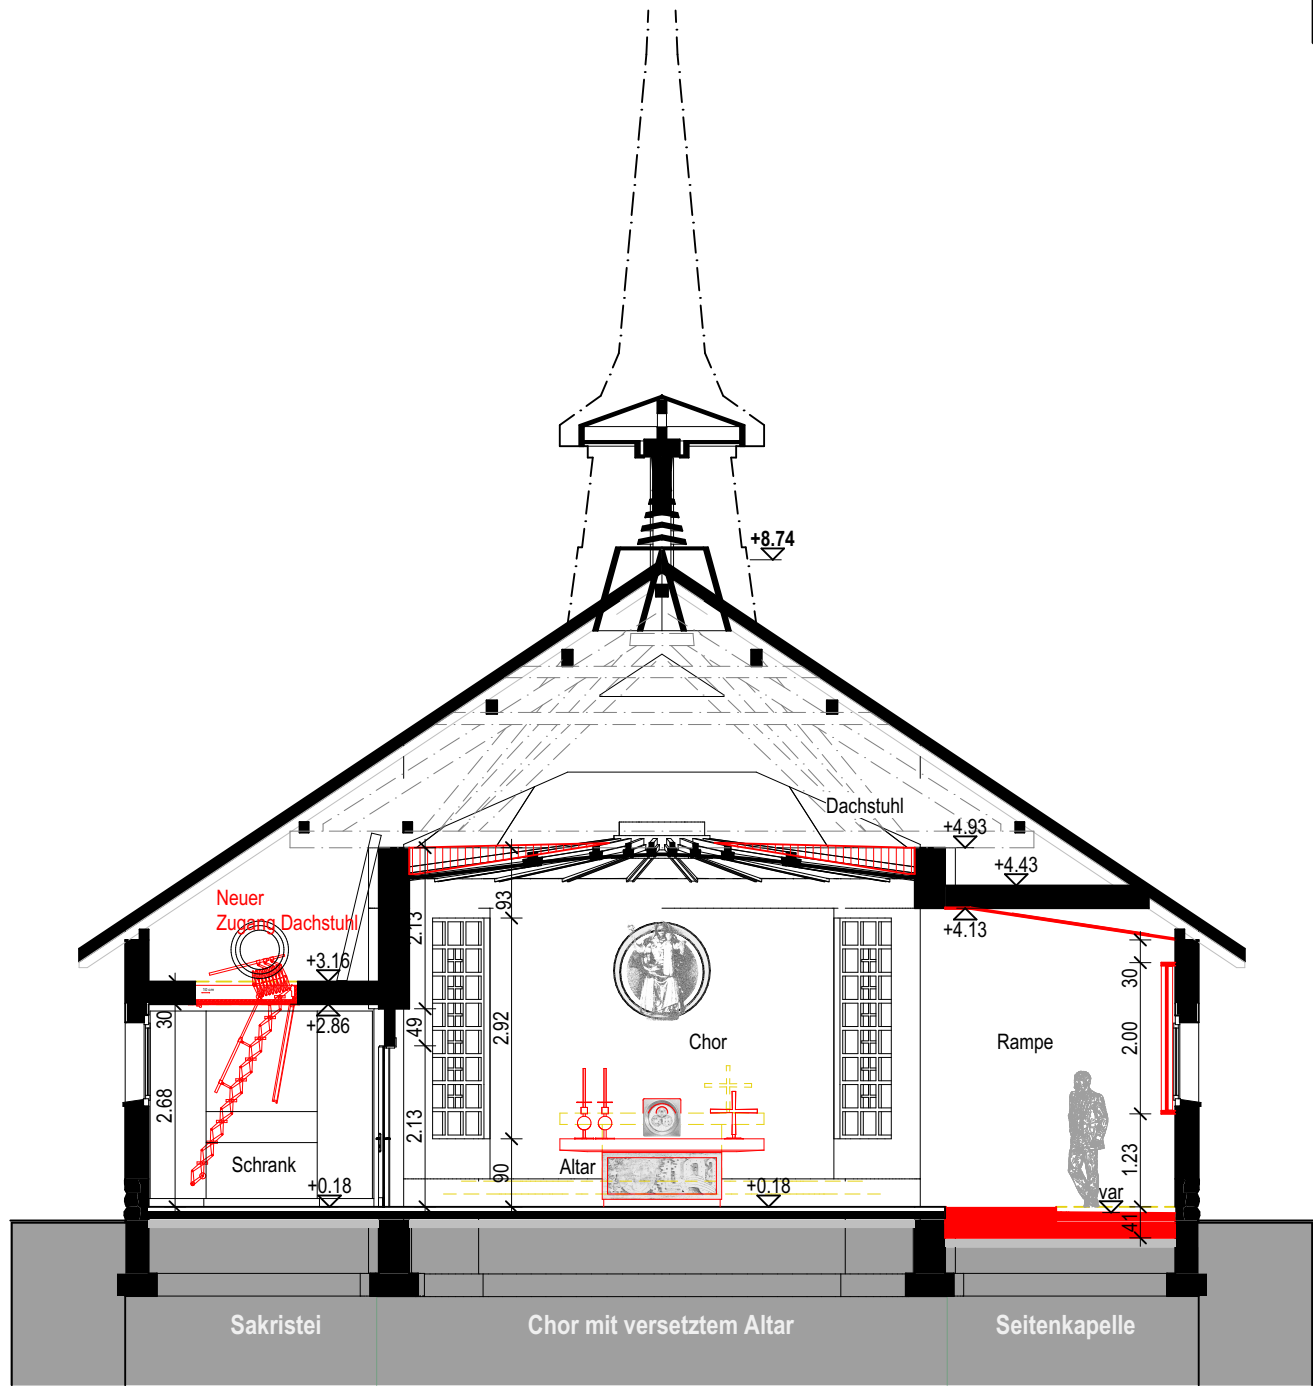


Querschnitt Q01 1:100

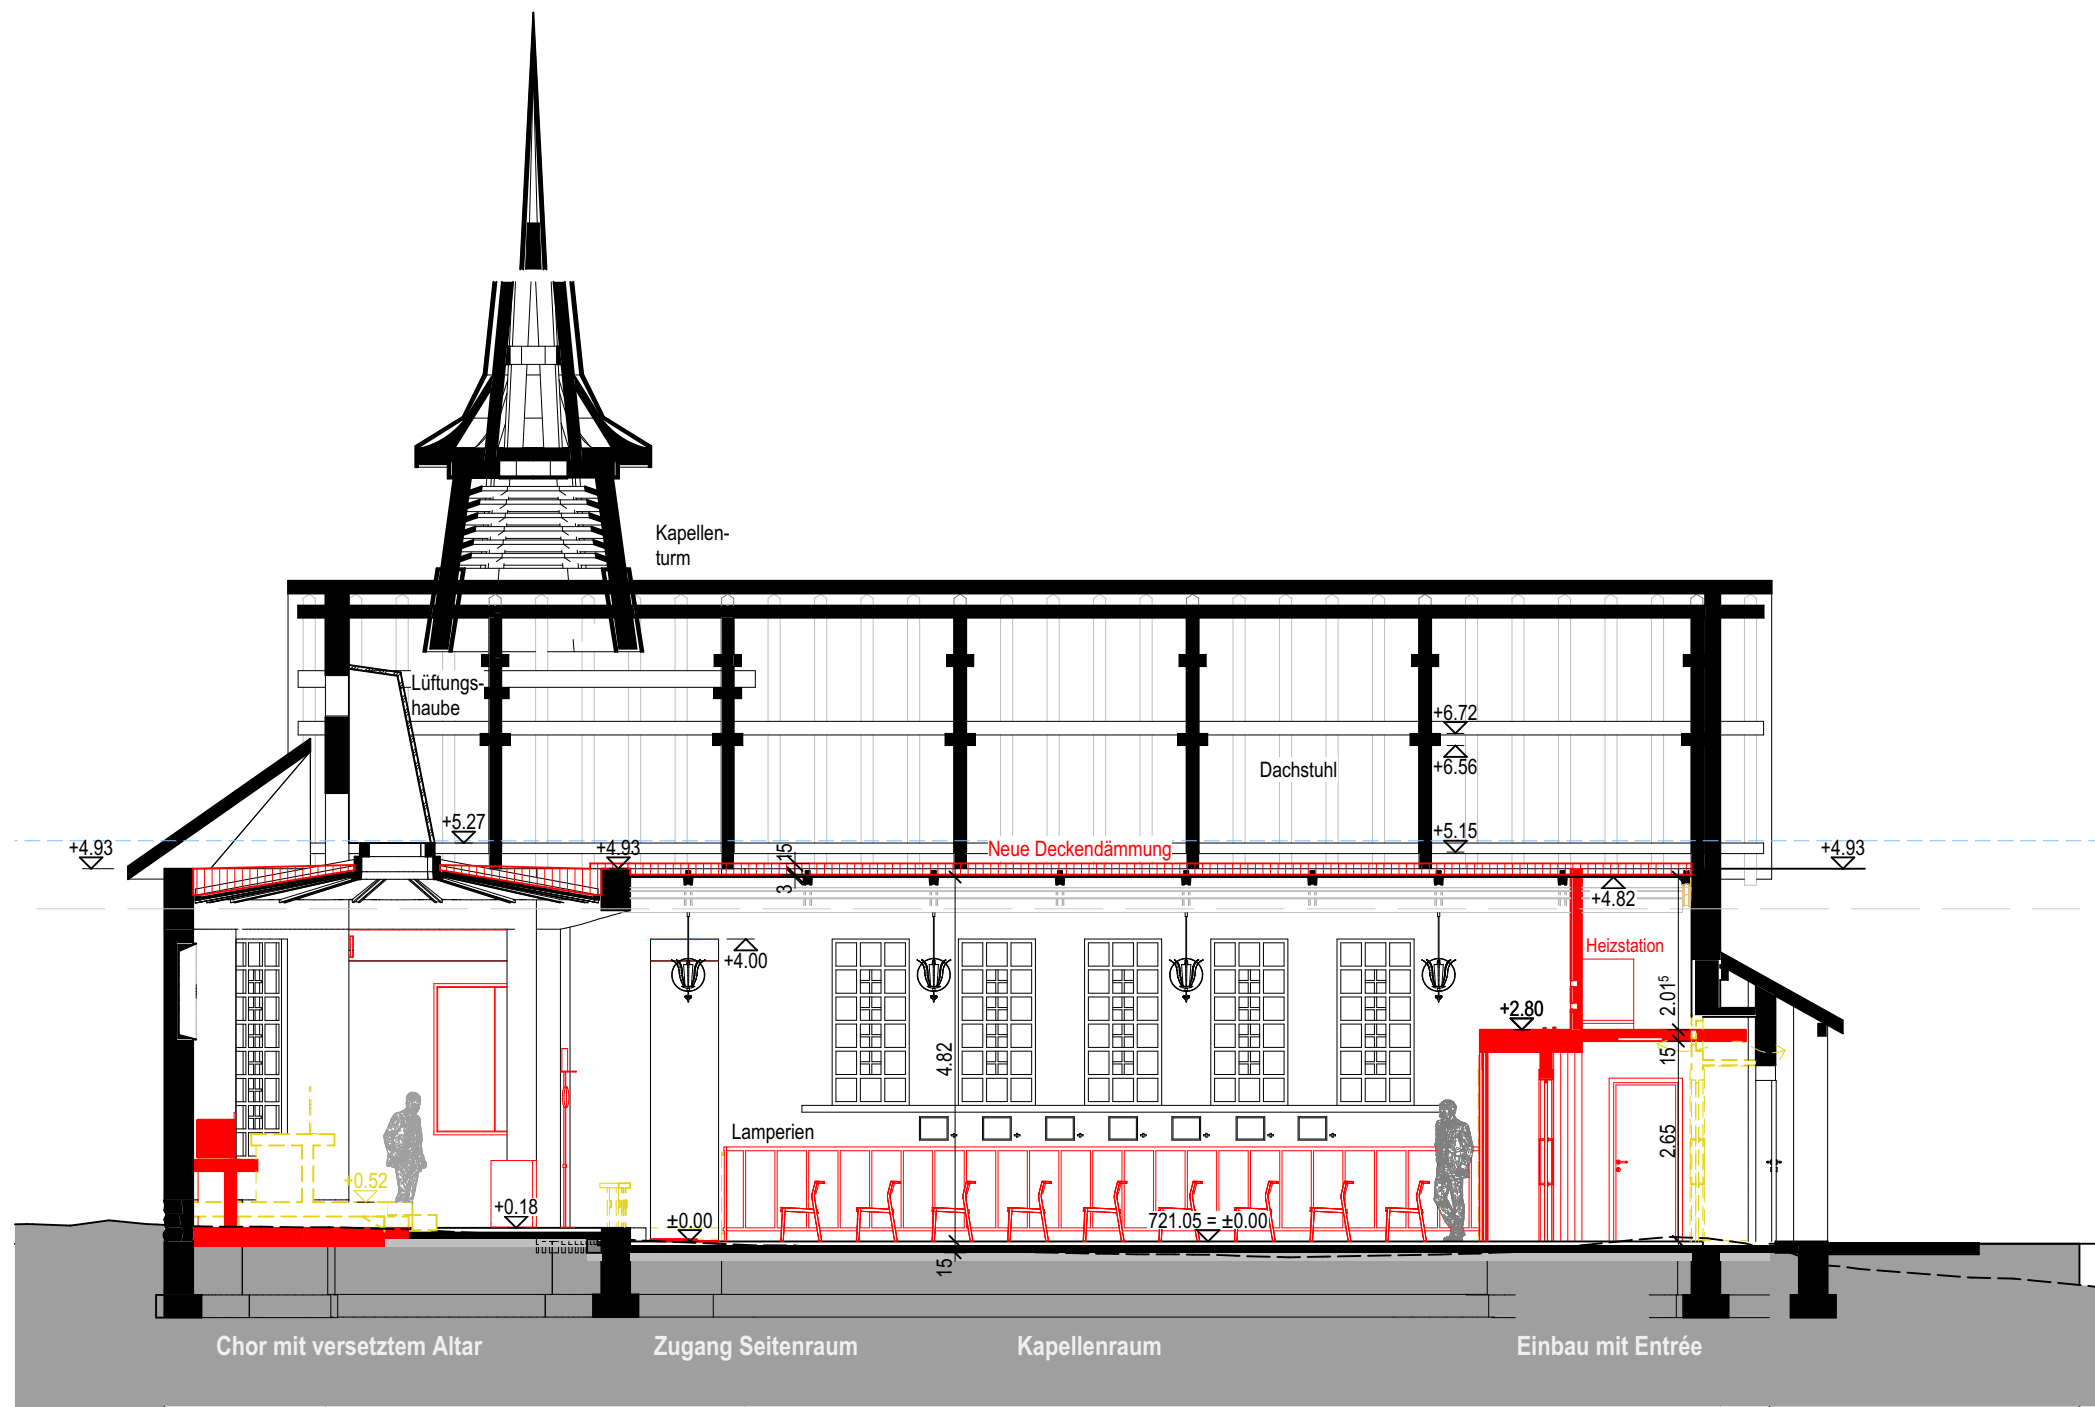

Längsschnitt L01 1:100

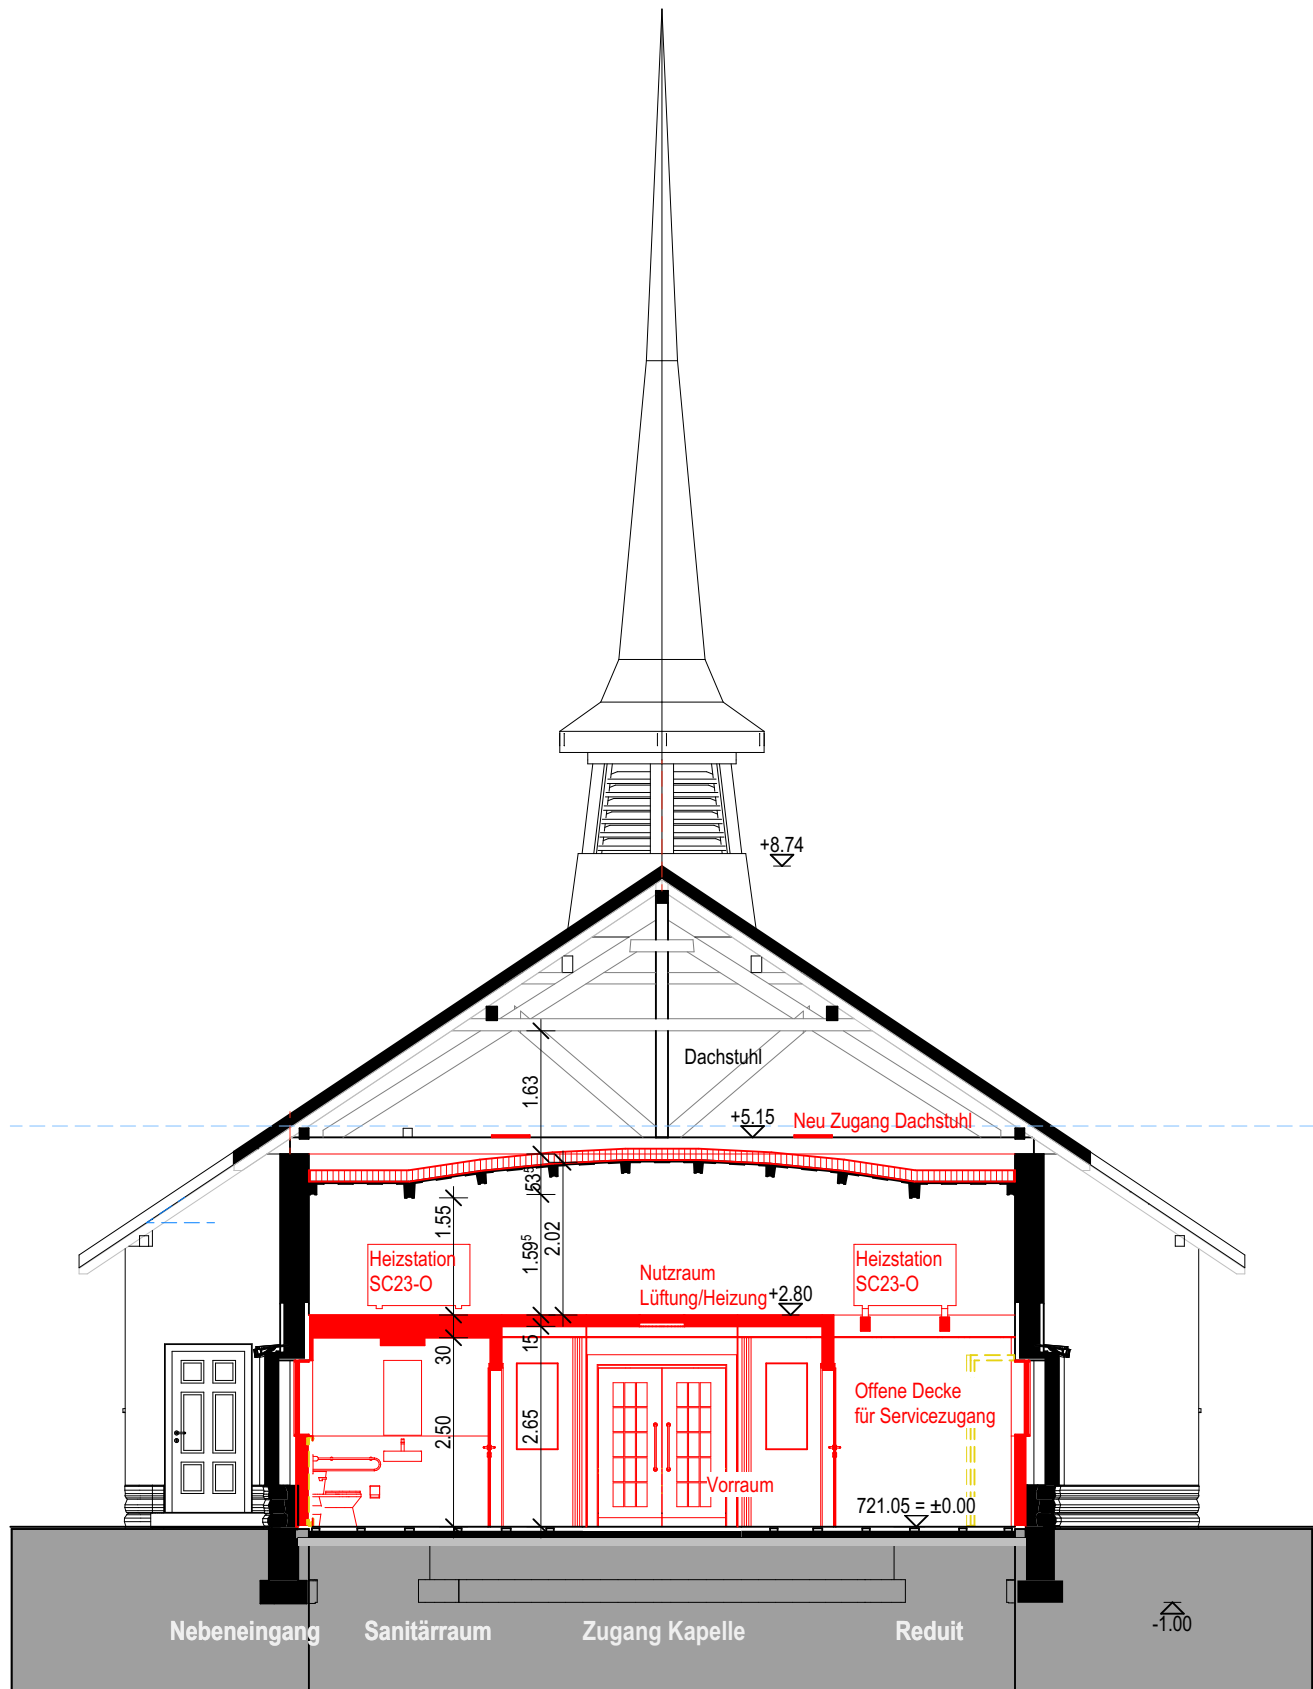

Querschnitt Q04 1:100

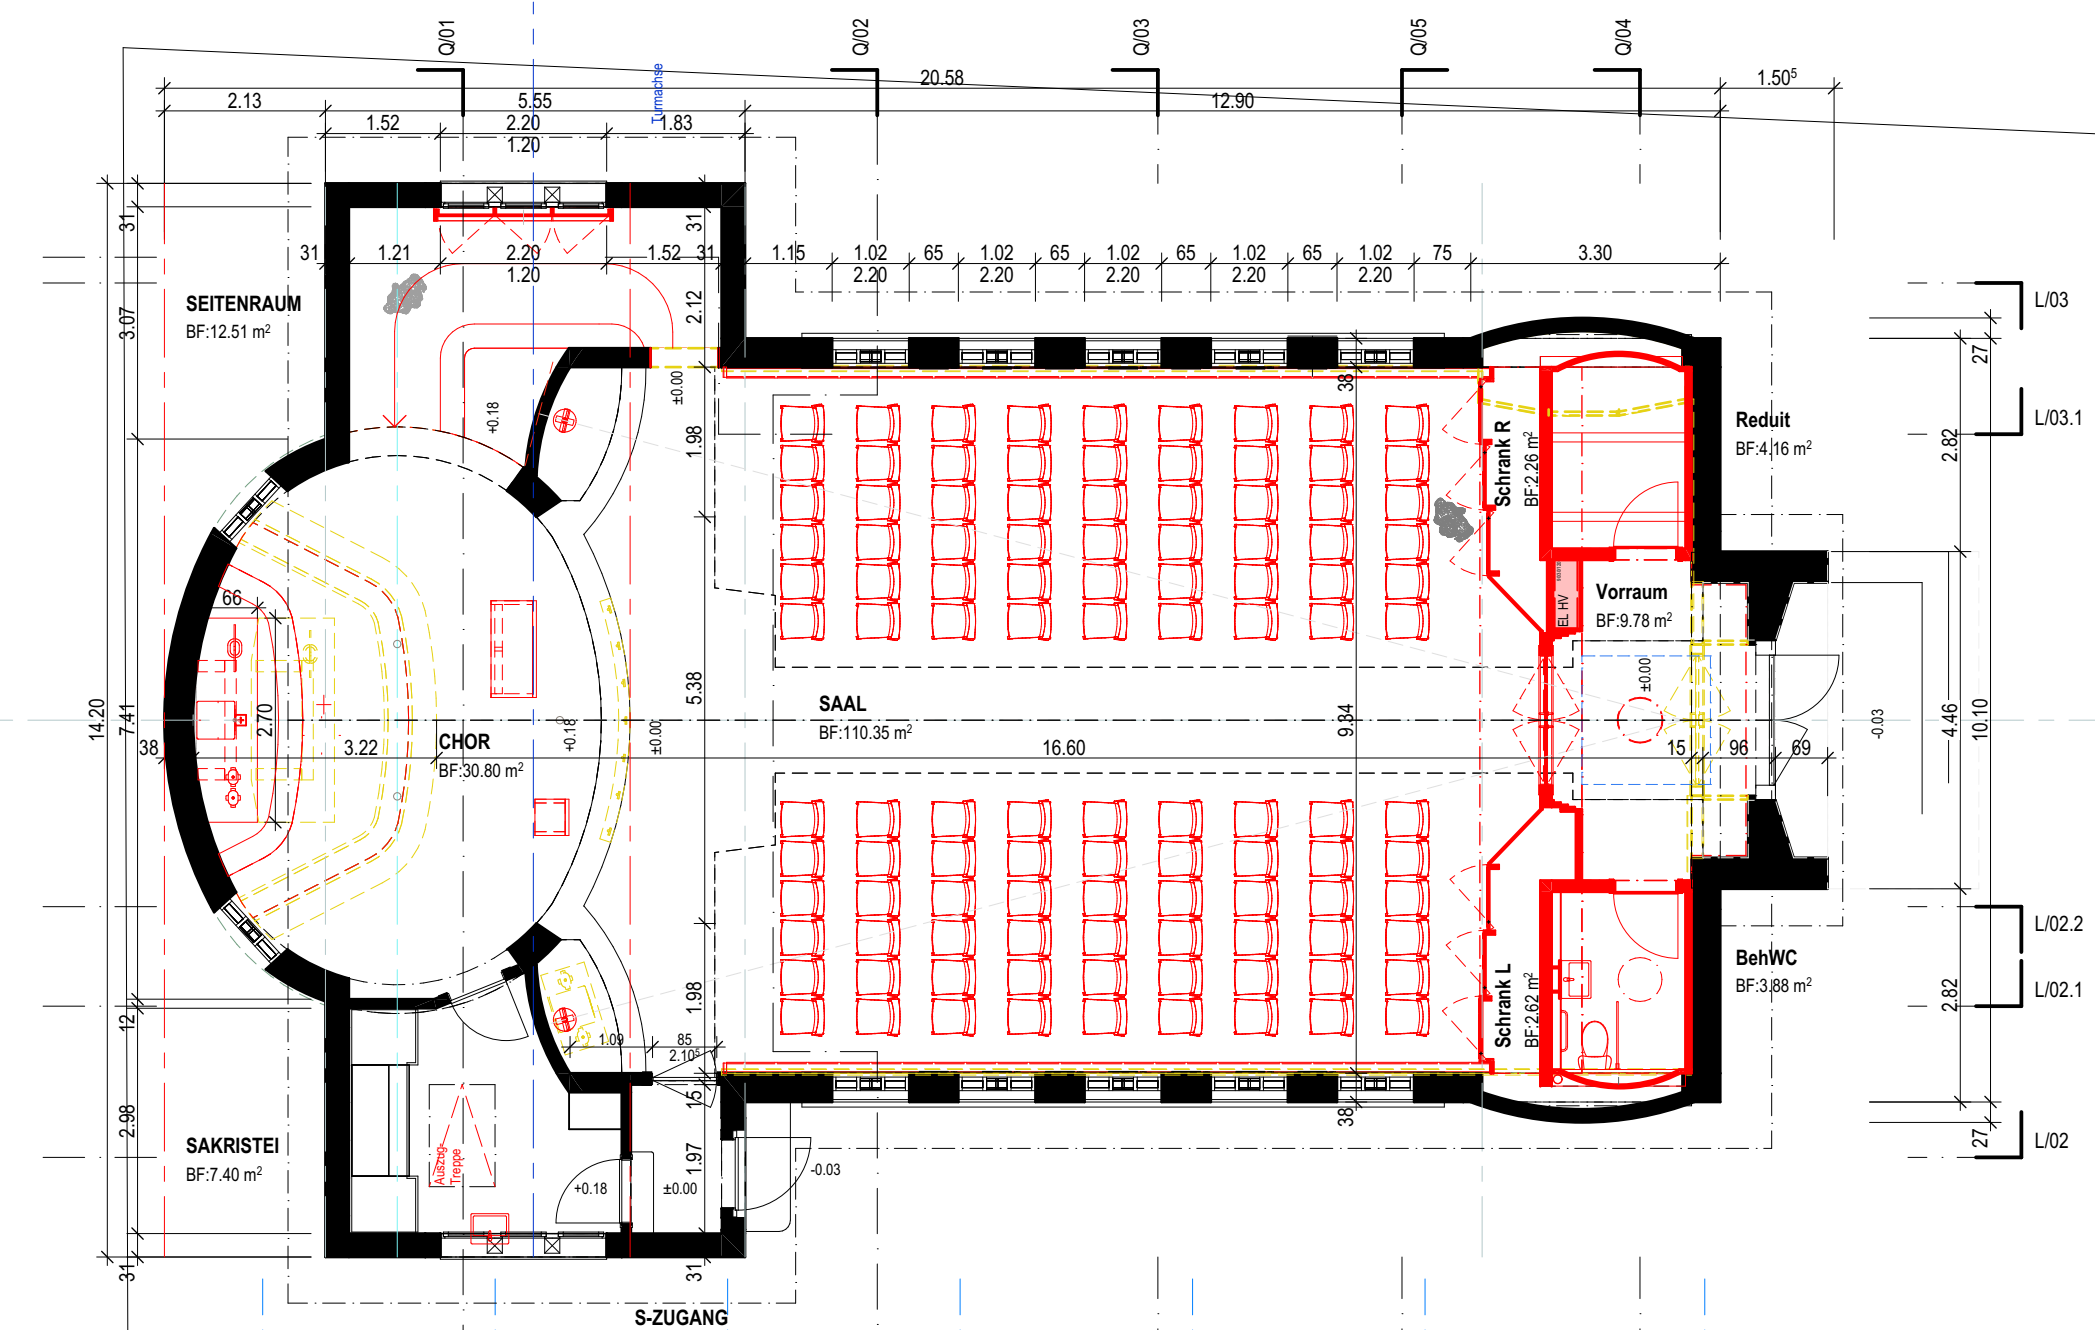


Grundriss Erdgeschoss 1:100

UMBAU- UND ERNEUERUNGSKONZEPT:
Das Projekt umfasst zwei Massnahmenpakete:

1. Innensanierung:
 - > Türsanierungen, Erhöhung Dichtigkeit.
 - > Oberflächenbehandlungen
2. Erneuerung:
 - > Durchbruch zu Seitenraum für hindernisfreien Zugang Chor und Nebennutzungen.
 - > Verschiebung Altar
 - > Einbau in Holz zur Bildung einer Eingangszone
 - > Einbau Rollstuhlgängige Toilette / Reduit
 - > Neue Heizinstallation mit elektr. Wärmestation.
 - > Elektroinstallationen und Gebäudeautomation

HAUSTECHNIKKONZEPT:

- > Gebäudeautomation für ereignisorientierte Steuerung.
- > Passive Lüftung, steuerbar via elektr. Klappen
- > Elektrische Luftheizung via Wärmestationen und vereinzelter Elektroradiatoren

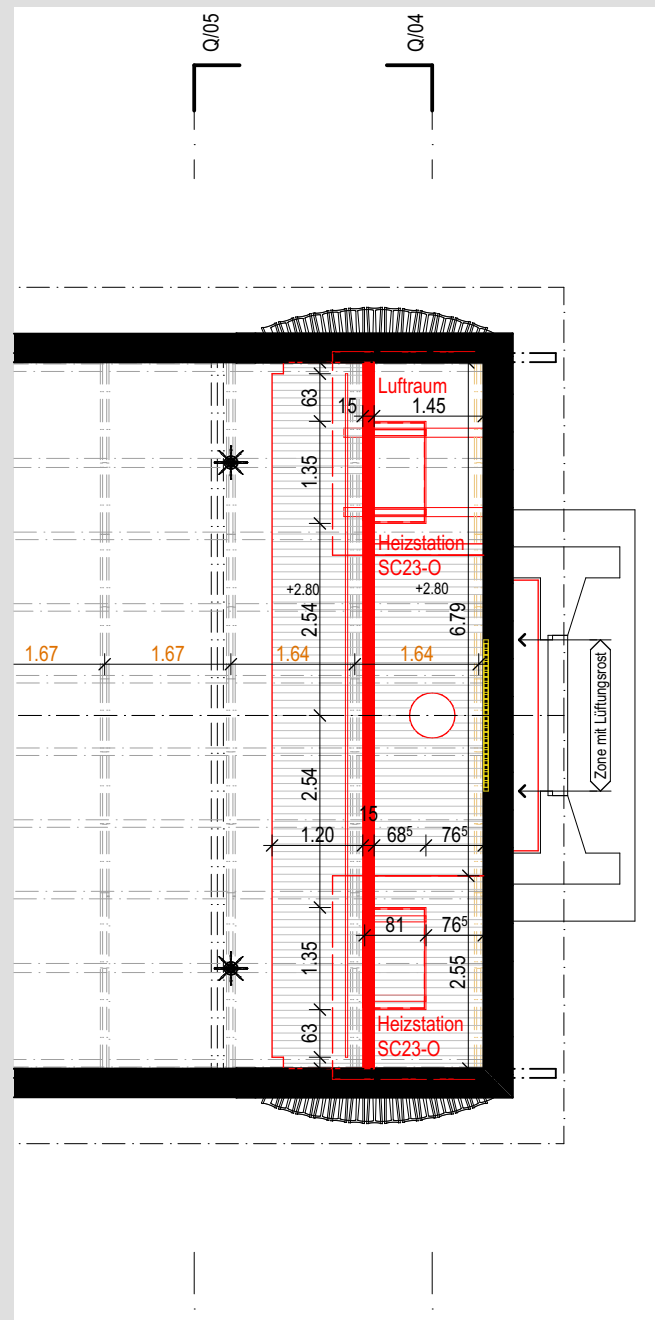

Grundriss Zwischengeschoss 1:100