


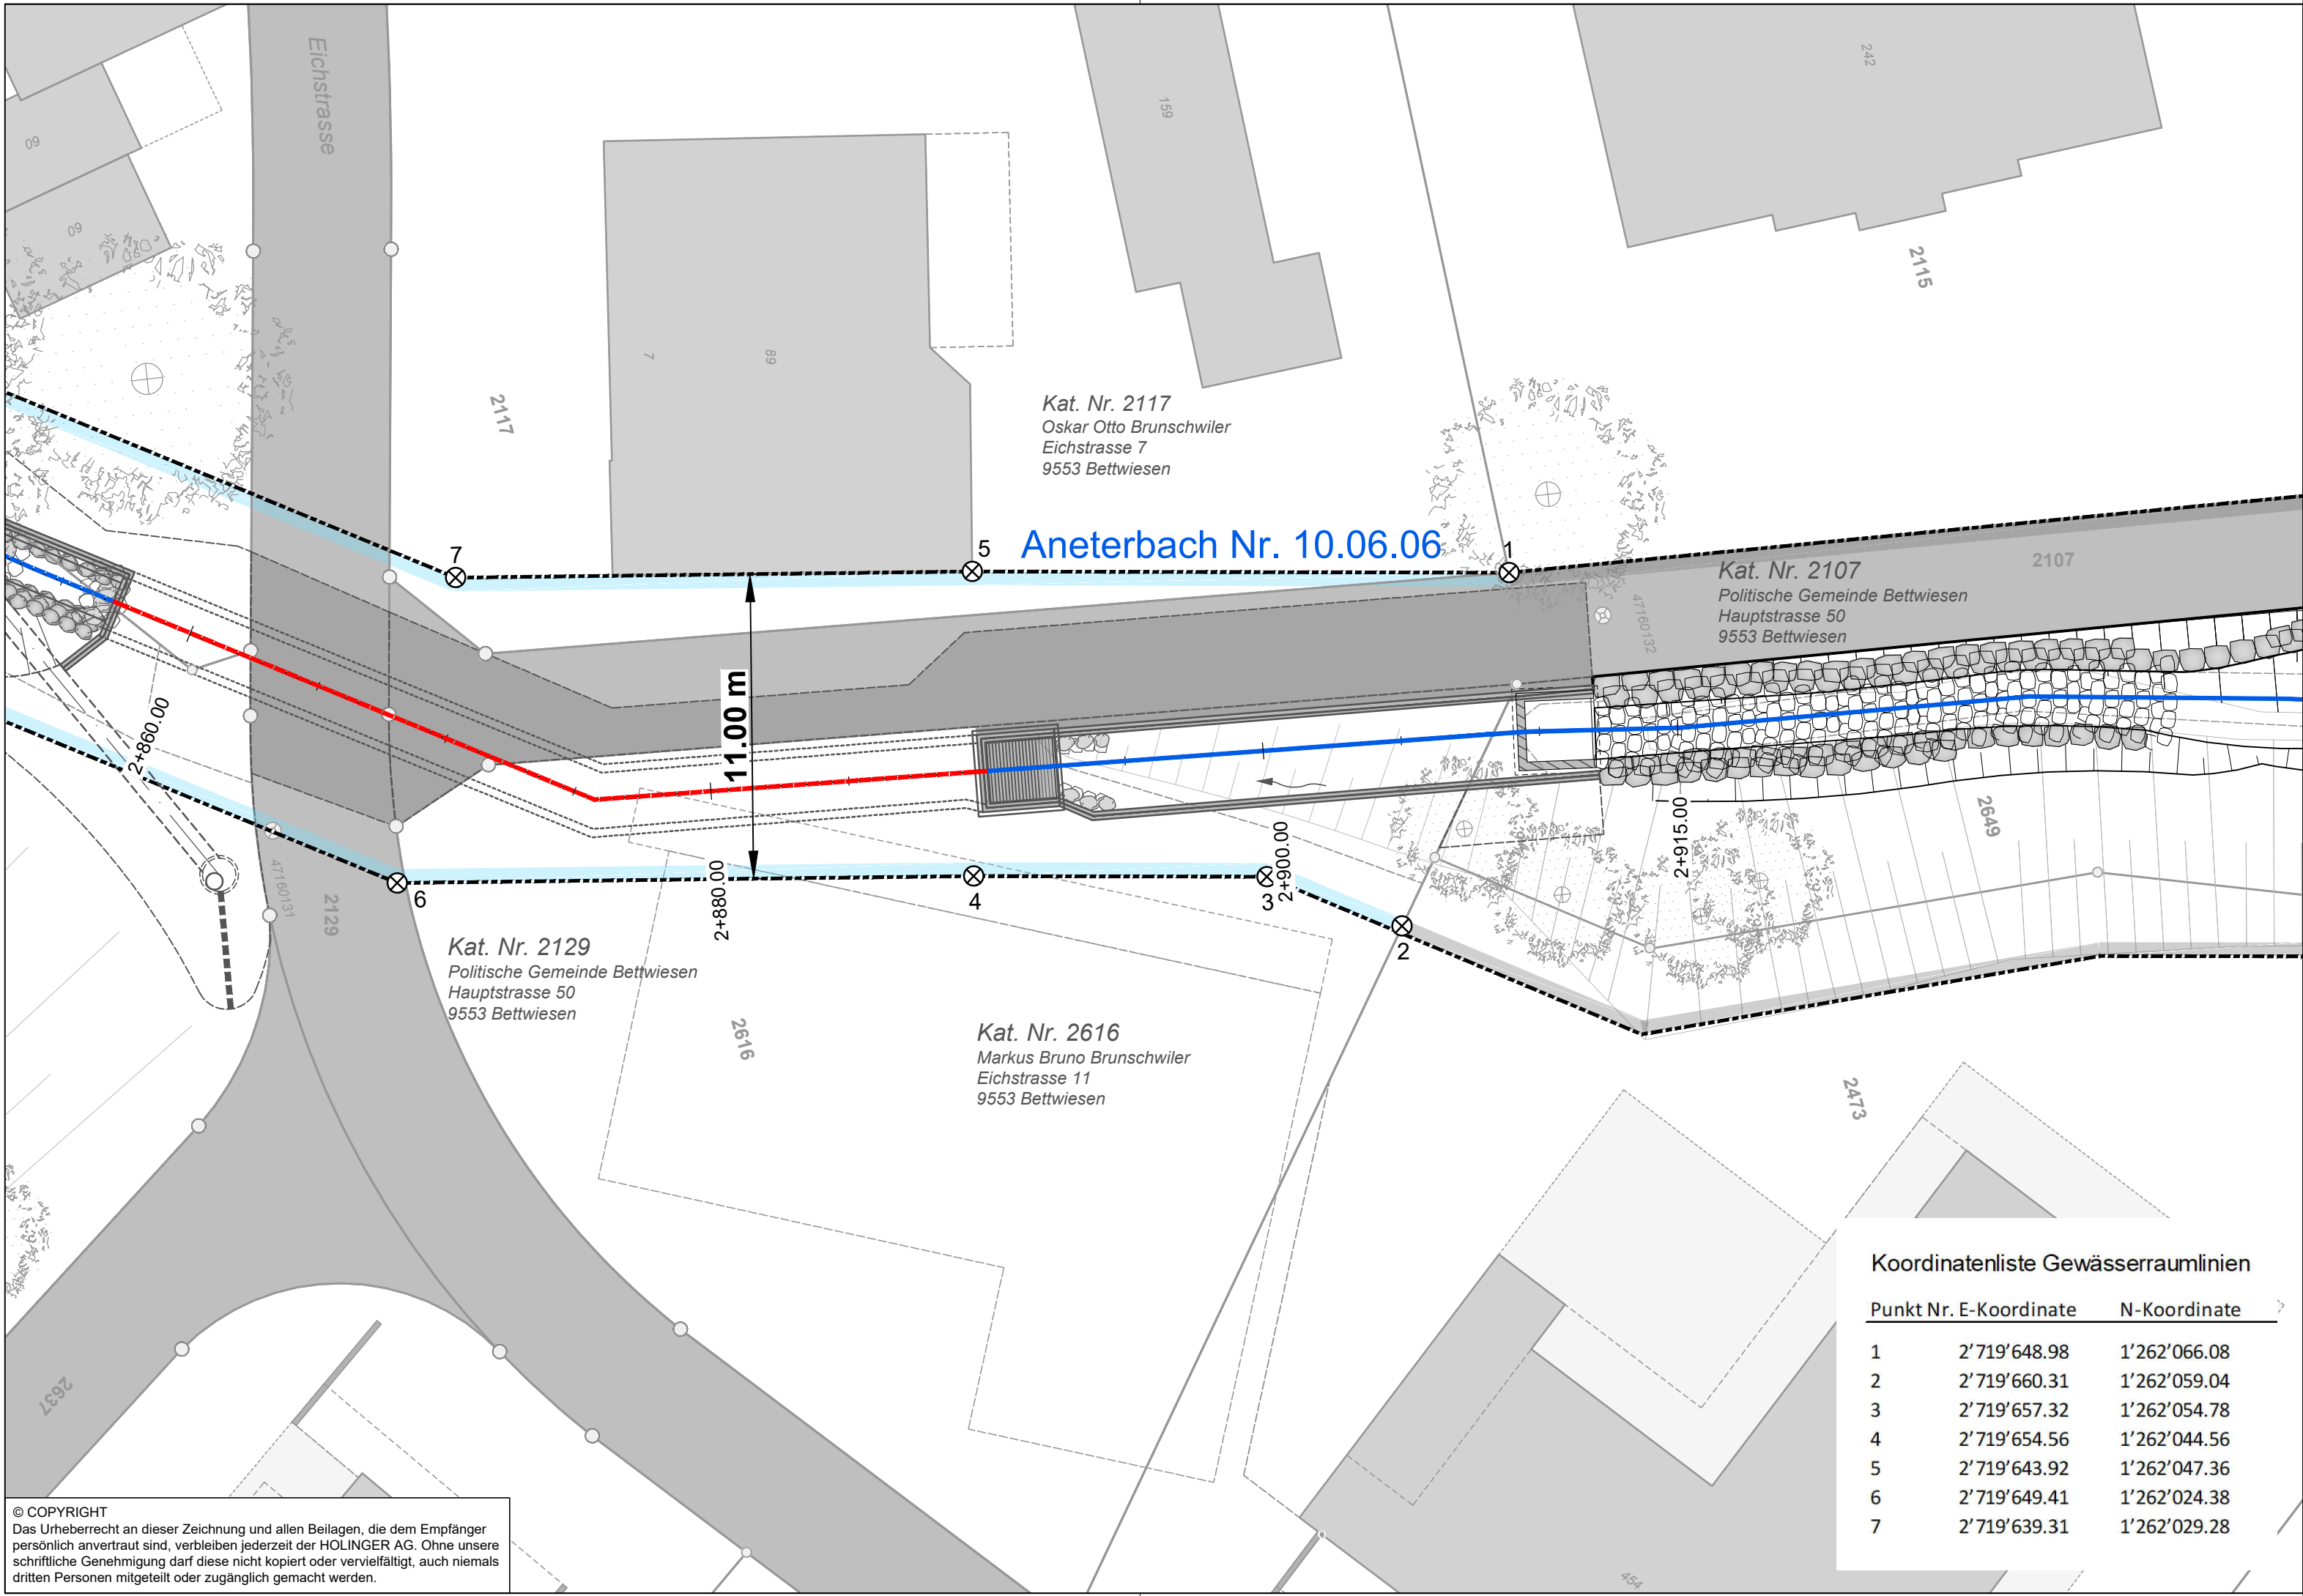

Legende:

Projektierung


Projekt

Festlegungen / allgemeinverbindlicher Inhalt

- Gewässerräumlinien nach § 35 WBSNG
- Distanzabmessung
- Koordinatenpunkte
- Bachname
- offen/eingedolt mit eigene Parzelle
- offen/eingedolt ohne eigene Parzelle

Informationsinhalt / unverbindliche Hinweise

- Amtliche Vermessung / Bestand
- Gewässerräumlinien nach bereits festgelegt

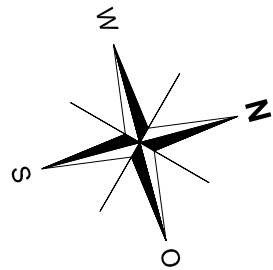

Öffentliche Auflage vom ..... bis .....

Vom Gemeinderat erlassen am .....

Der Gemeindepräsident ..... Die Gemeindeschreiberin .....


Vom Departement für Bau und Umwelt genehmigt am .....

Mit Entscheid Nr. ....

Vom Gemeinderat in Kraft gesetzt per .....

Koordinatenliste Gewässerräumlinien


| Punkt Nr. | E-Koordinate | N-Koordinate |
|-----------|--------------|--------------|
| 1         | 2'719'648.98 | 1'262'066.08 |
| 2         | 2'719'660.31 | 1'262'059.04 |
| 3         | 2'719'657.32 | 1'262'054.78 |
| 4         | 2'719'654.56 | 1'262'044.56 |
| 5         | 2'719'643.92 | 1'262'047.36 |
| 6         | 2'719'649.41 | 1'262'024.38 |
| 7         | 2'719'639.31 | 1'262'029.28 |

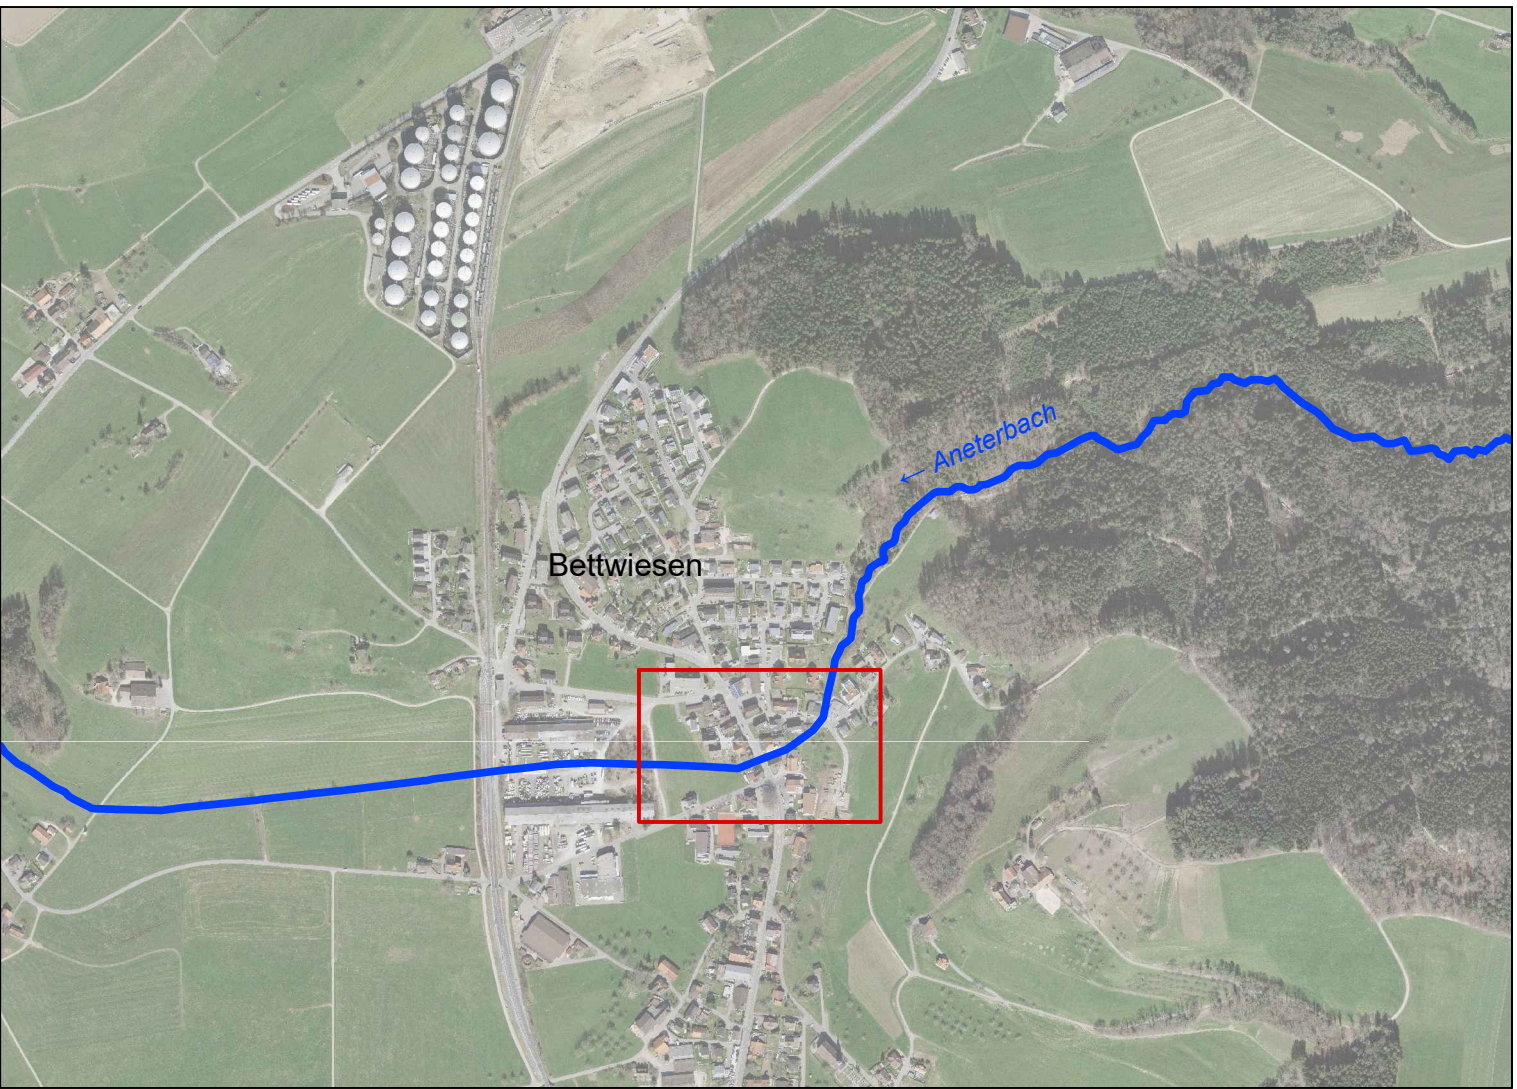

| Rev. | Index | Beschreibung |
|------|-------|--------------|
|      |       |              |

**HOLINGER AG**  
Schaffhauserstrasse 85, CH-8500 Frauenfeld  
Telefon +41 (0)52 723 60 80  
frauenfeld@holinger.com, www.holinger.com

Zertifiziert ISO 9001

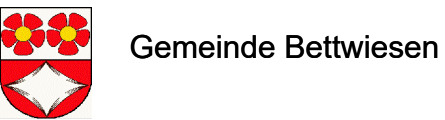

HWS Bettwiesen, Ausdolung Aneterbach  
**Gewässerräumlinienplan Abschnitt 1**  
**km 2+860 bis km 2+915**

Massstab 1:200

Bauprojekt

**HOLINGER**  
the art of engineering

**VORABZUG**

| Datum      | Gez. | Kontr. | Visum |
|------------|------|--------|-------|
| 06.06.2024 | CAI  | BRJ    | REN   |
| a)         |      |        |       |
| b)         |      |        |       |
| c)         |      |        |       |
| d)         |      |        |       |
| e)         |      |        |       |
| f)         |      |        |       |

Format 297 x 840

Archiv

Nummer CHW02640.32.008