


Genereller Erschliessungsplan

Erschliessung UNESCO Welterbe Tektonikarena Sardona

1:10'000

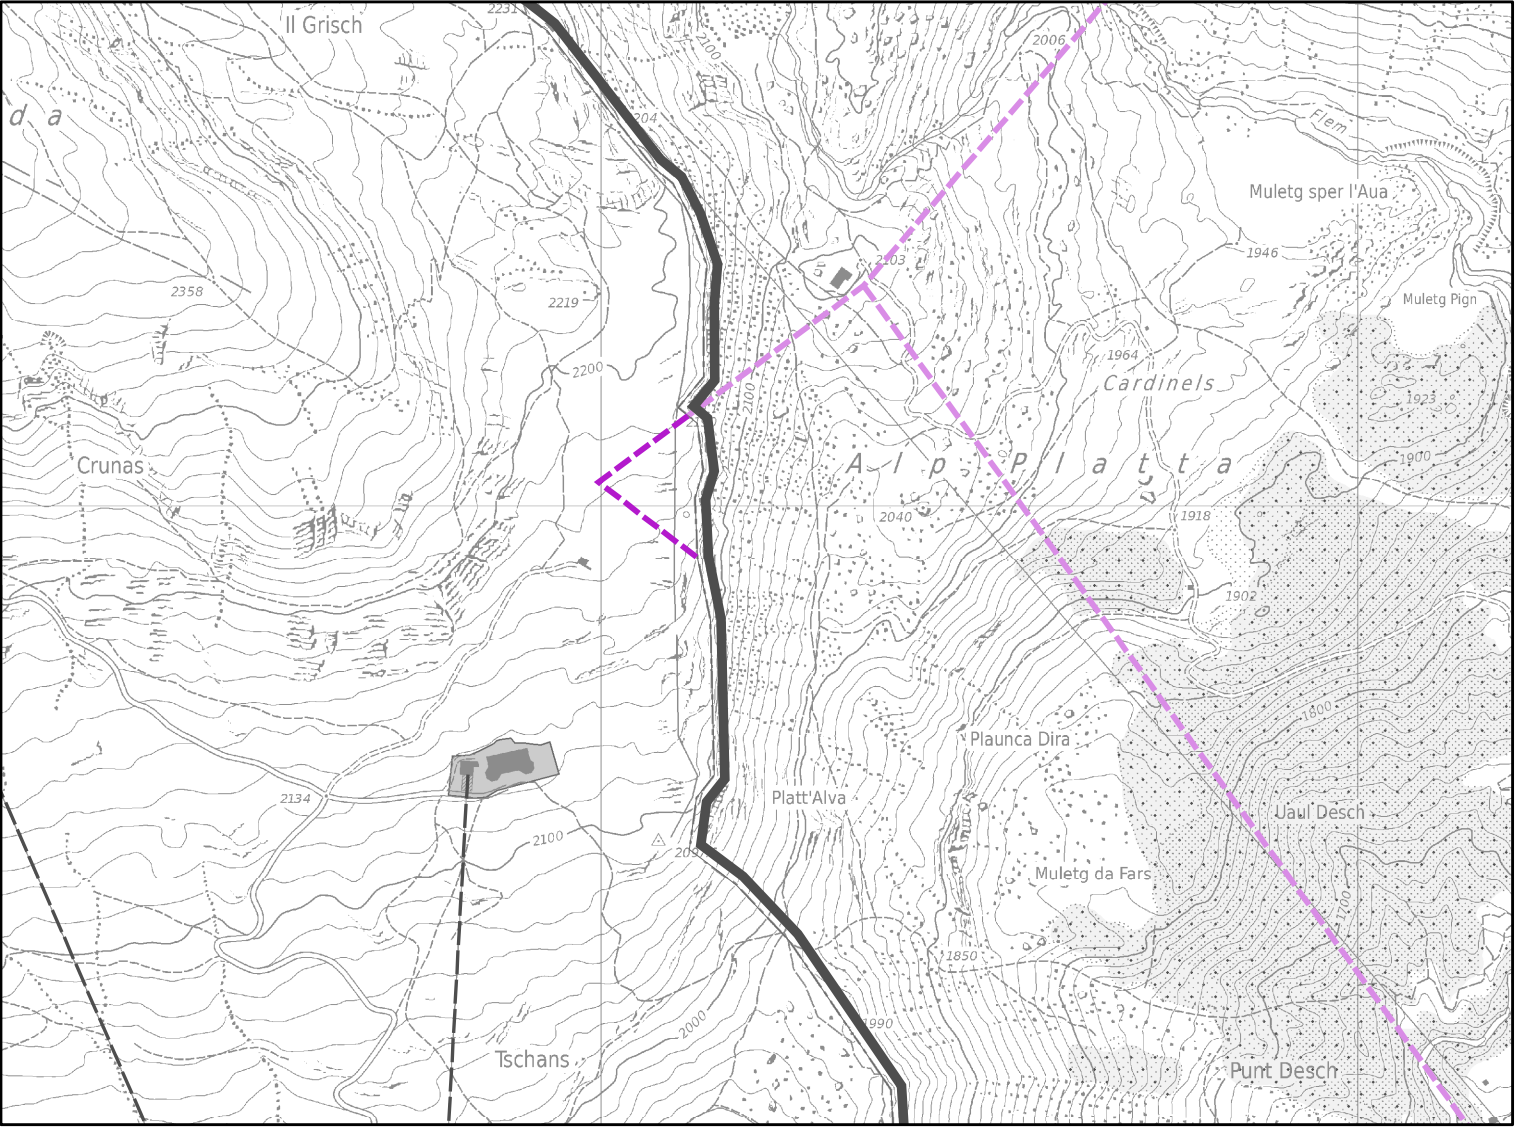

Von der Gemeindeversammlung beschlossen am: 27. März 2021

Der Gemeindepräsident:

Der Gemeindeschreiber:

Franz Gschwend

Orlando Derungs

Von der Regierung genehmigt am

RB Nr.:

Der Regierungspräsident:

Der Kanzleidirektor:

Dr. Mario Cavigelli

Daniel Spadin

Festlegungen

bestehend

geplant

--- Touristische Transportanlagen (Zubringeranlagen)

Informative Inhalte

Orientierend



Wald

Hinweisend



Touristische Transportanlagen (Zubringeranlagen) geplant, Gemeinde Flims



Touristische Transportanlagen (Zubringeranlagen) bestehend



Bauzone



Gemeindegrenze

Esther Casanova **Raumplanung**
Alexanderstrasse 38
7000 Chur
Tel. 081 353 72 62
esther.casanova@casanova-plan.ch
www.casanova-plan.ch

Format 42/29.7
Datum 15. Juni 2021
Plan TR GEP Touristische Transportanlage

© 2014 Kantonale Verwaltung Graubünden

