

WIR PLANEN UND
BAUEN FÜR ALLE



Architektur & Bauleitung
Generalunternehmung
Baumeisterarbeiten

LBG Sursee
Architektur und Bau
Grenzstrasse 3b
6214 Schenkön

Architekturbüro/GU
Bauunternehmung
lbg@lbg-sursee.ch
www.lbg-sursee.ch

041 925 82 46
041 925 82 42

A25102-01


Situation

Bauherr:
Felix und Monika Wermeiger, Neuhaus, 6133 Hergiswil

Objekt:
Einbau Hofladen und Verarbeitungsraum, Neuhaus, 6133 Hergiswil

Zeichner: HT
Datum: 19.12.2025
Rev.:
Mst: 1:500 / Format: A4

Neu Abbruch Bestand best. Remisenfläche

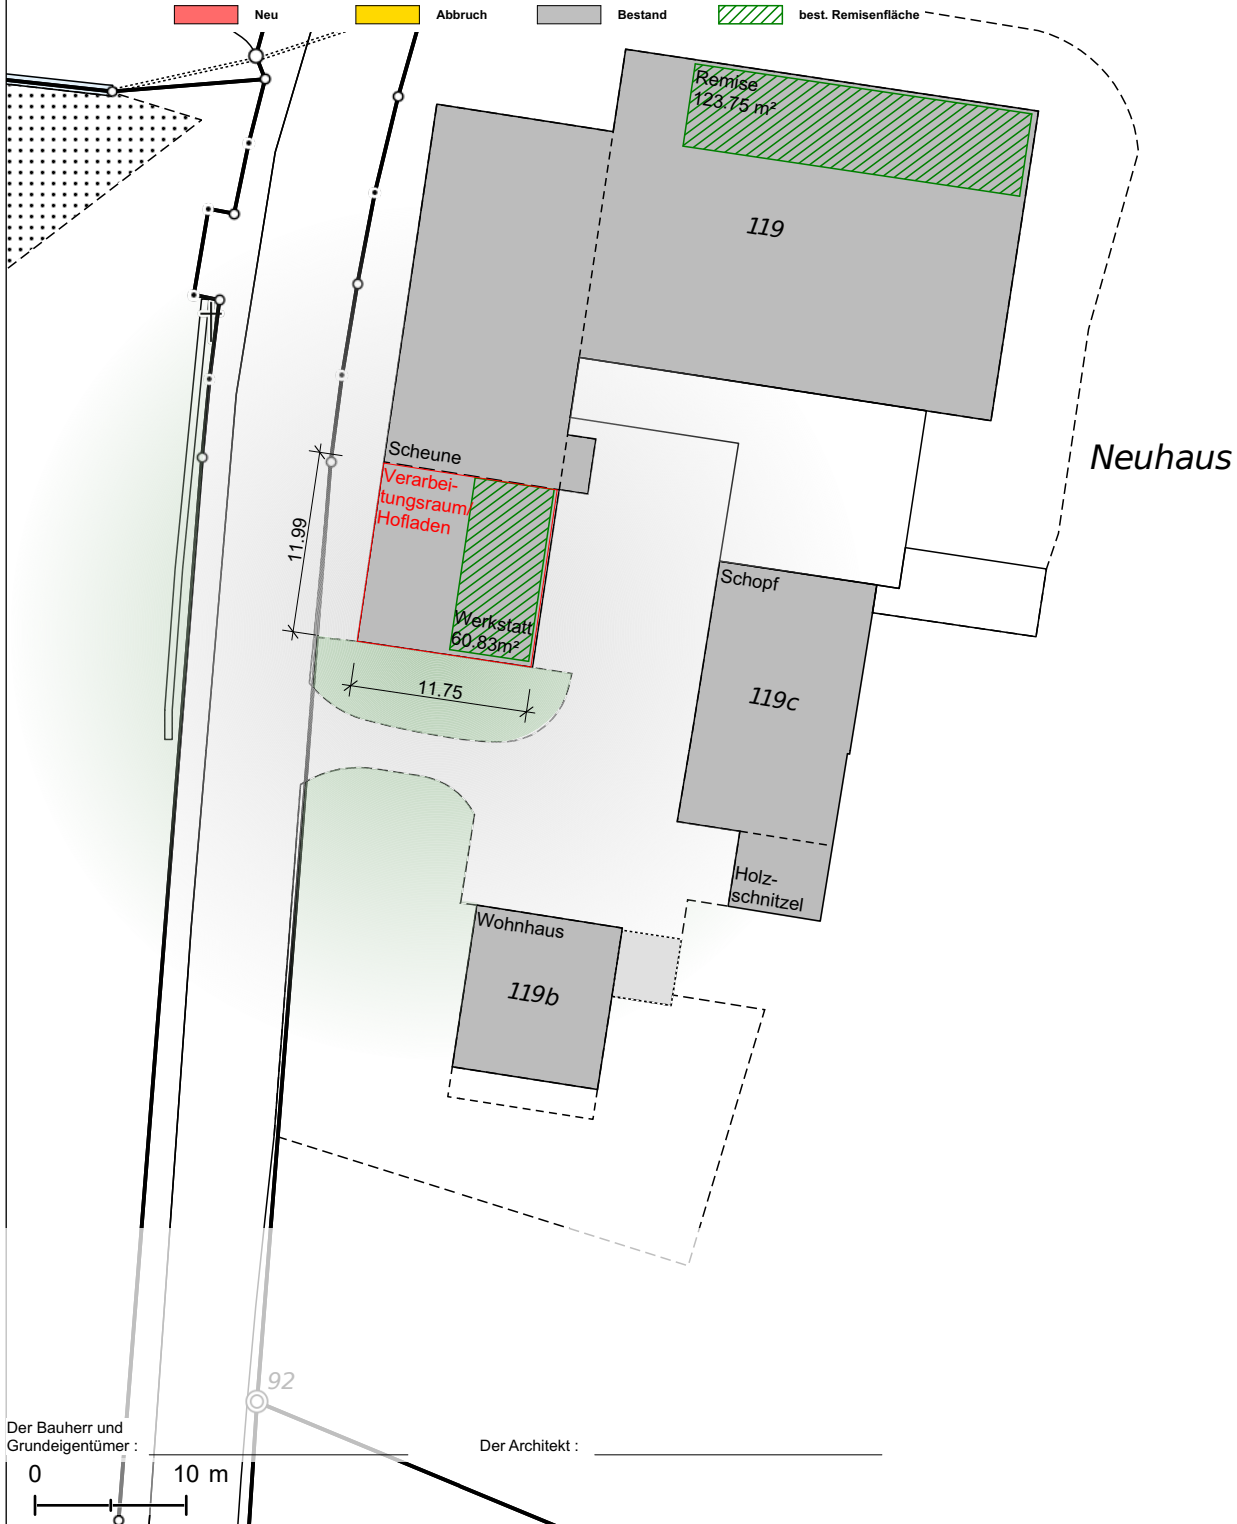

Der Bauherr und
Grundeigentümer:

Der Architekt:

