




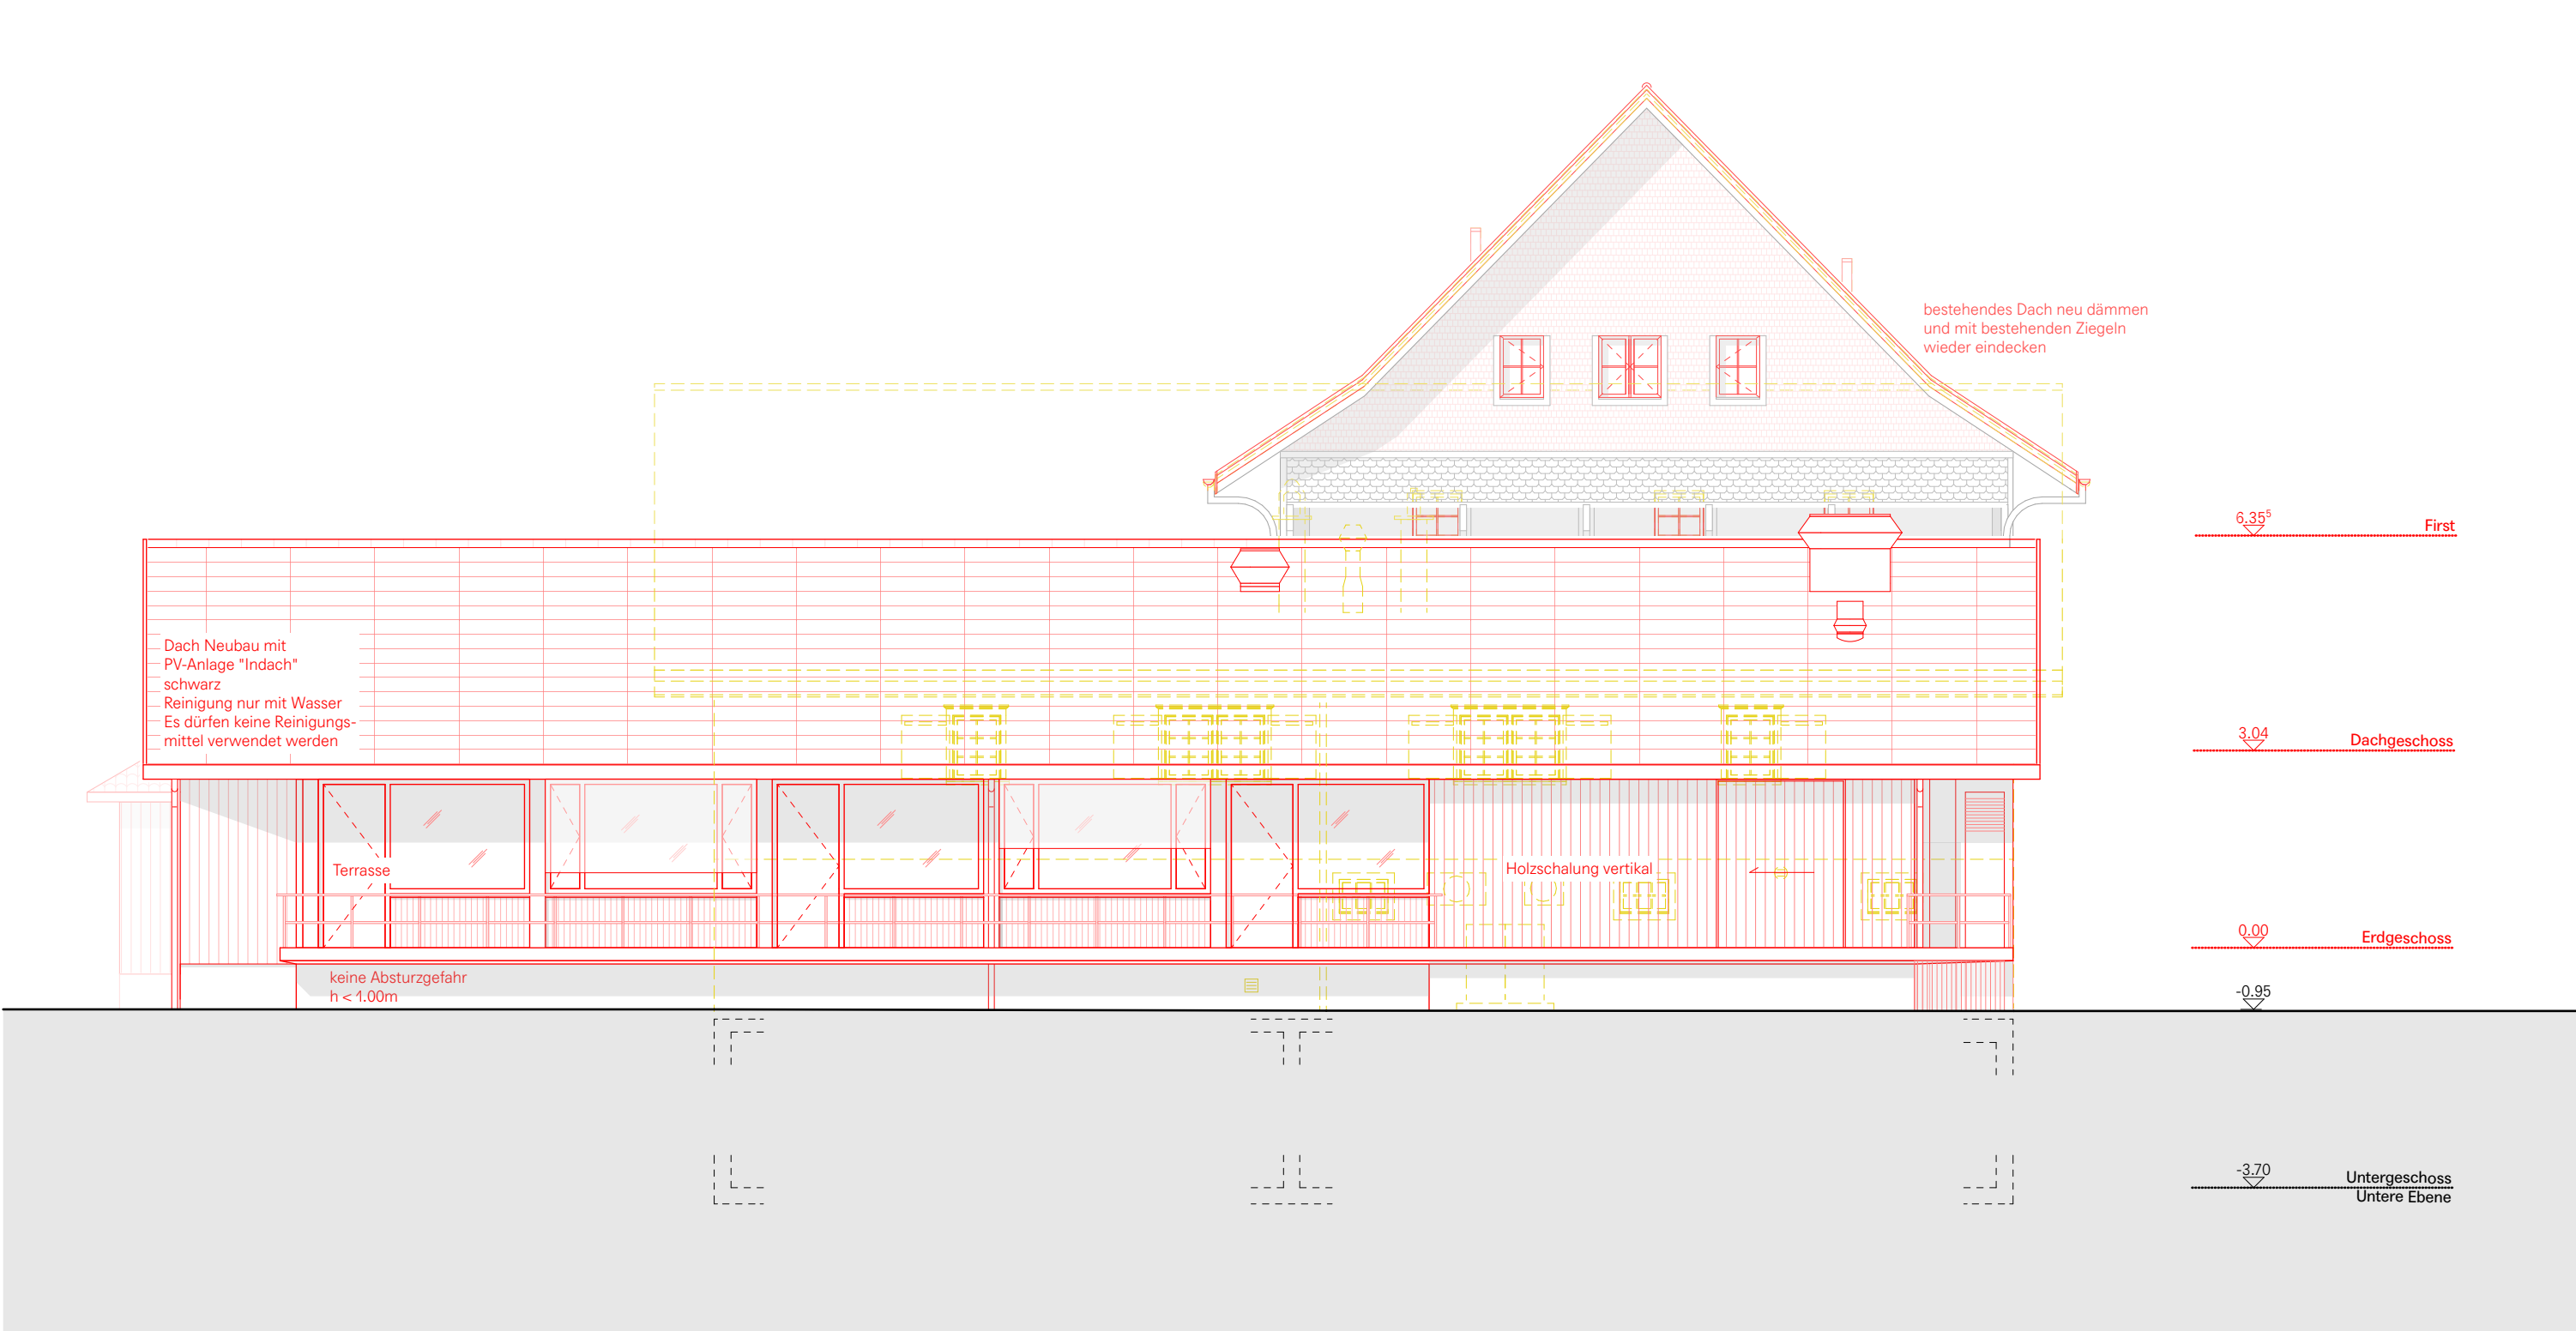


Ansicht Nordwest

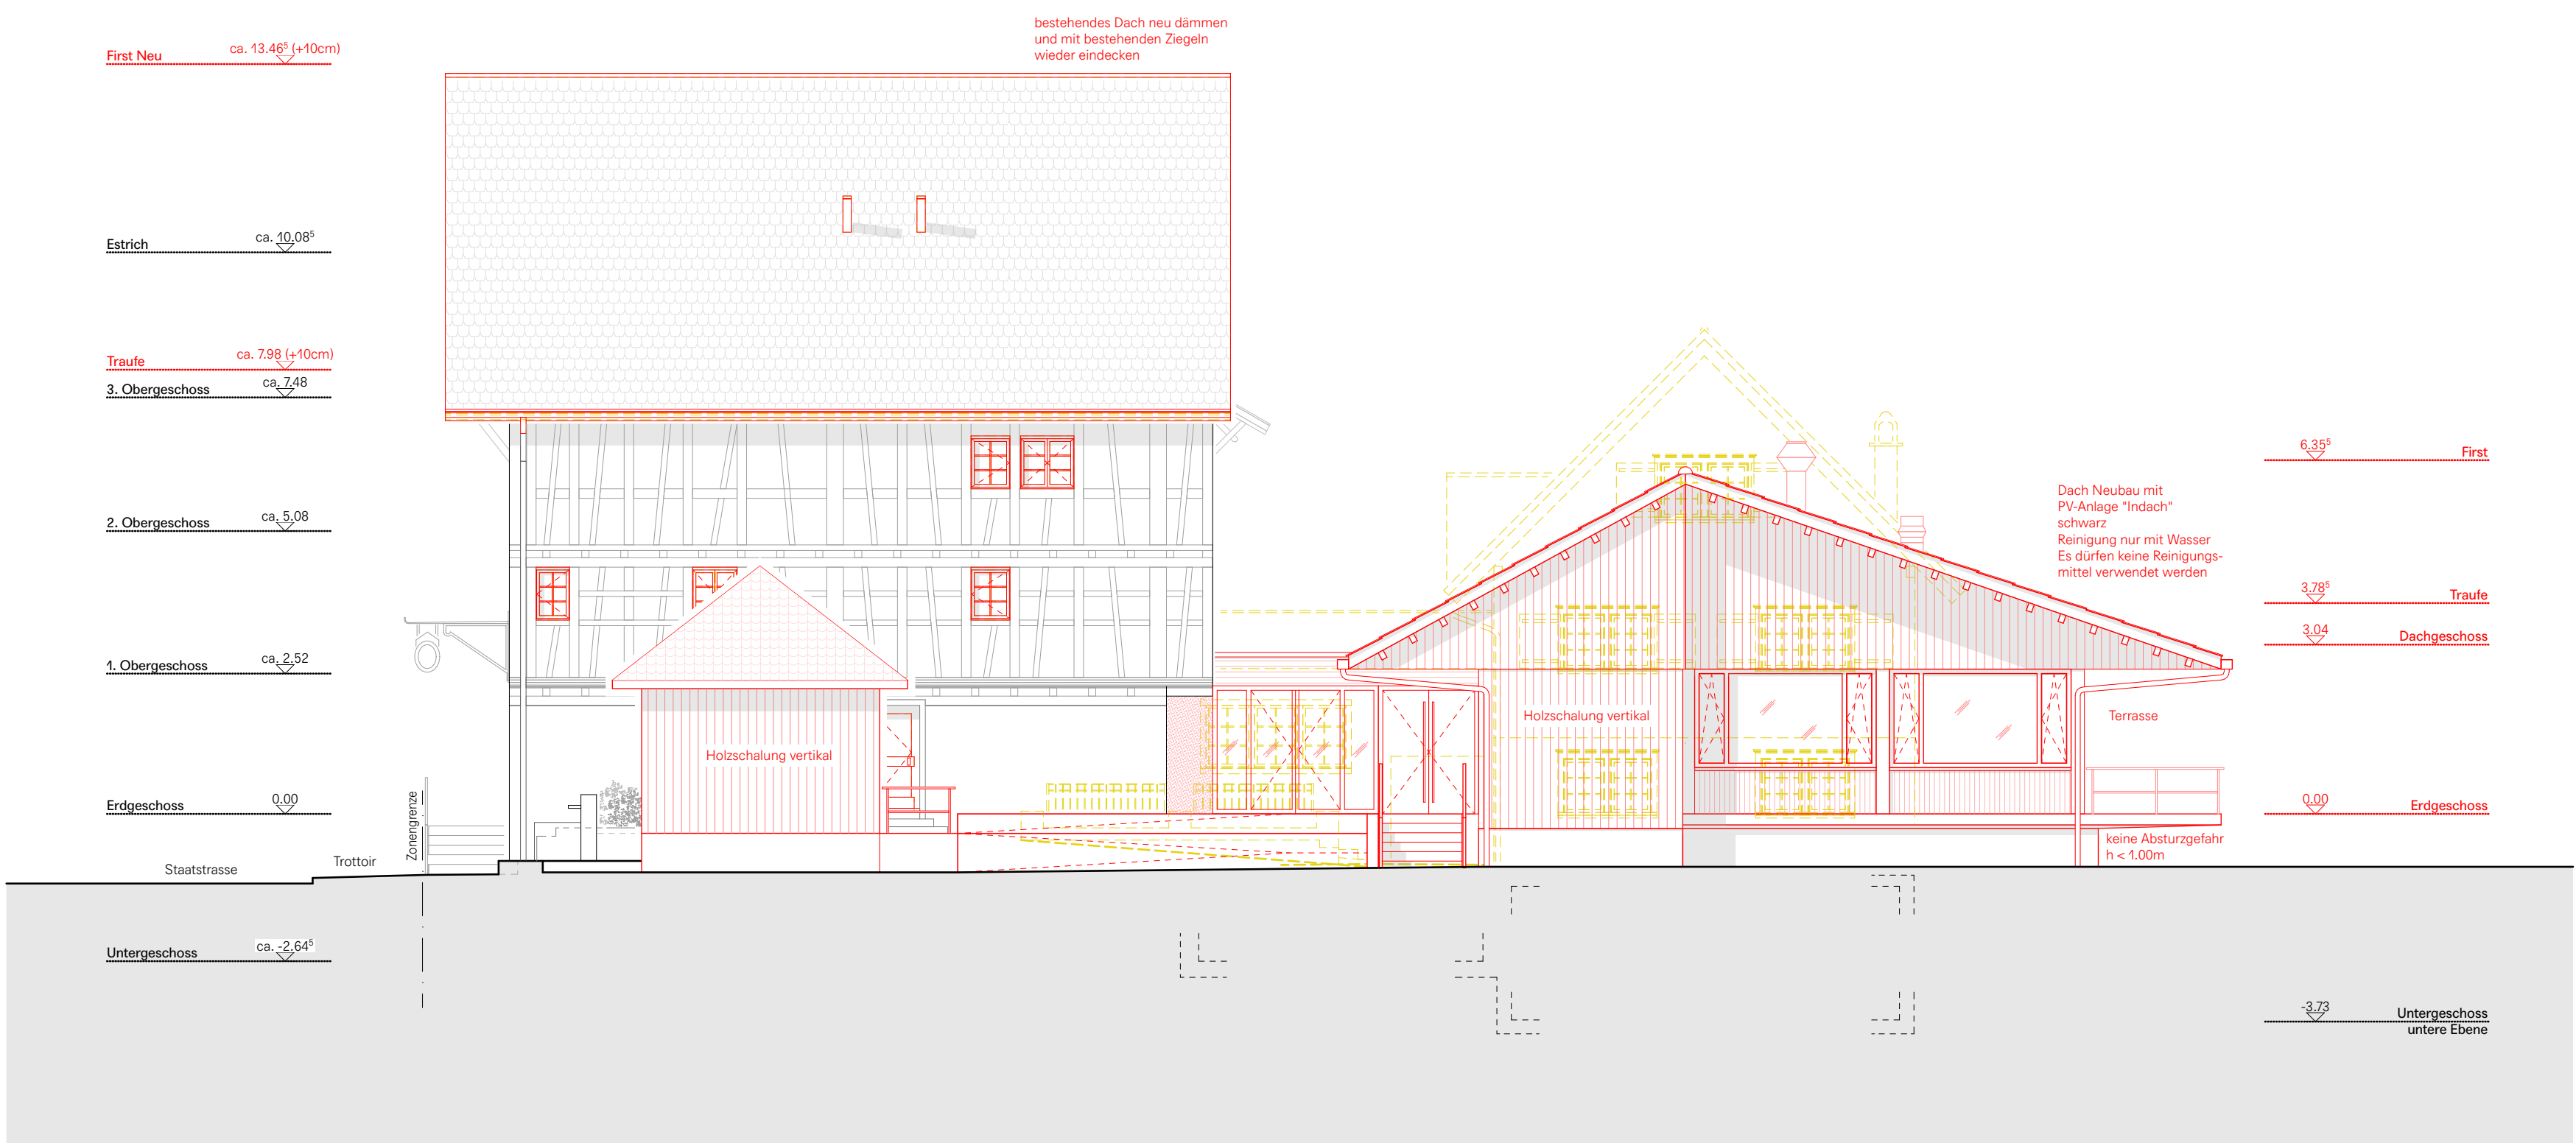


Ansicht Nordost

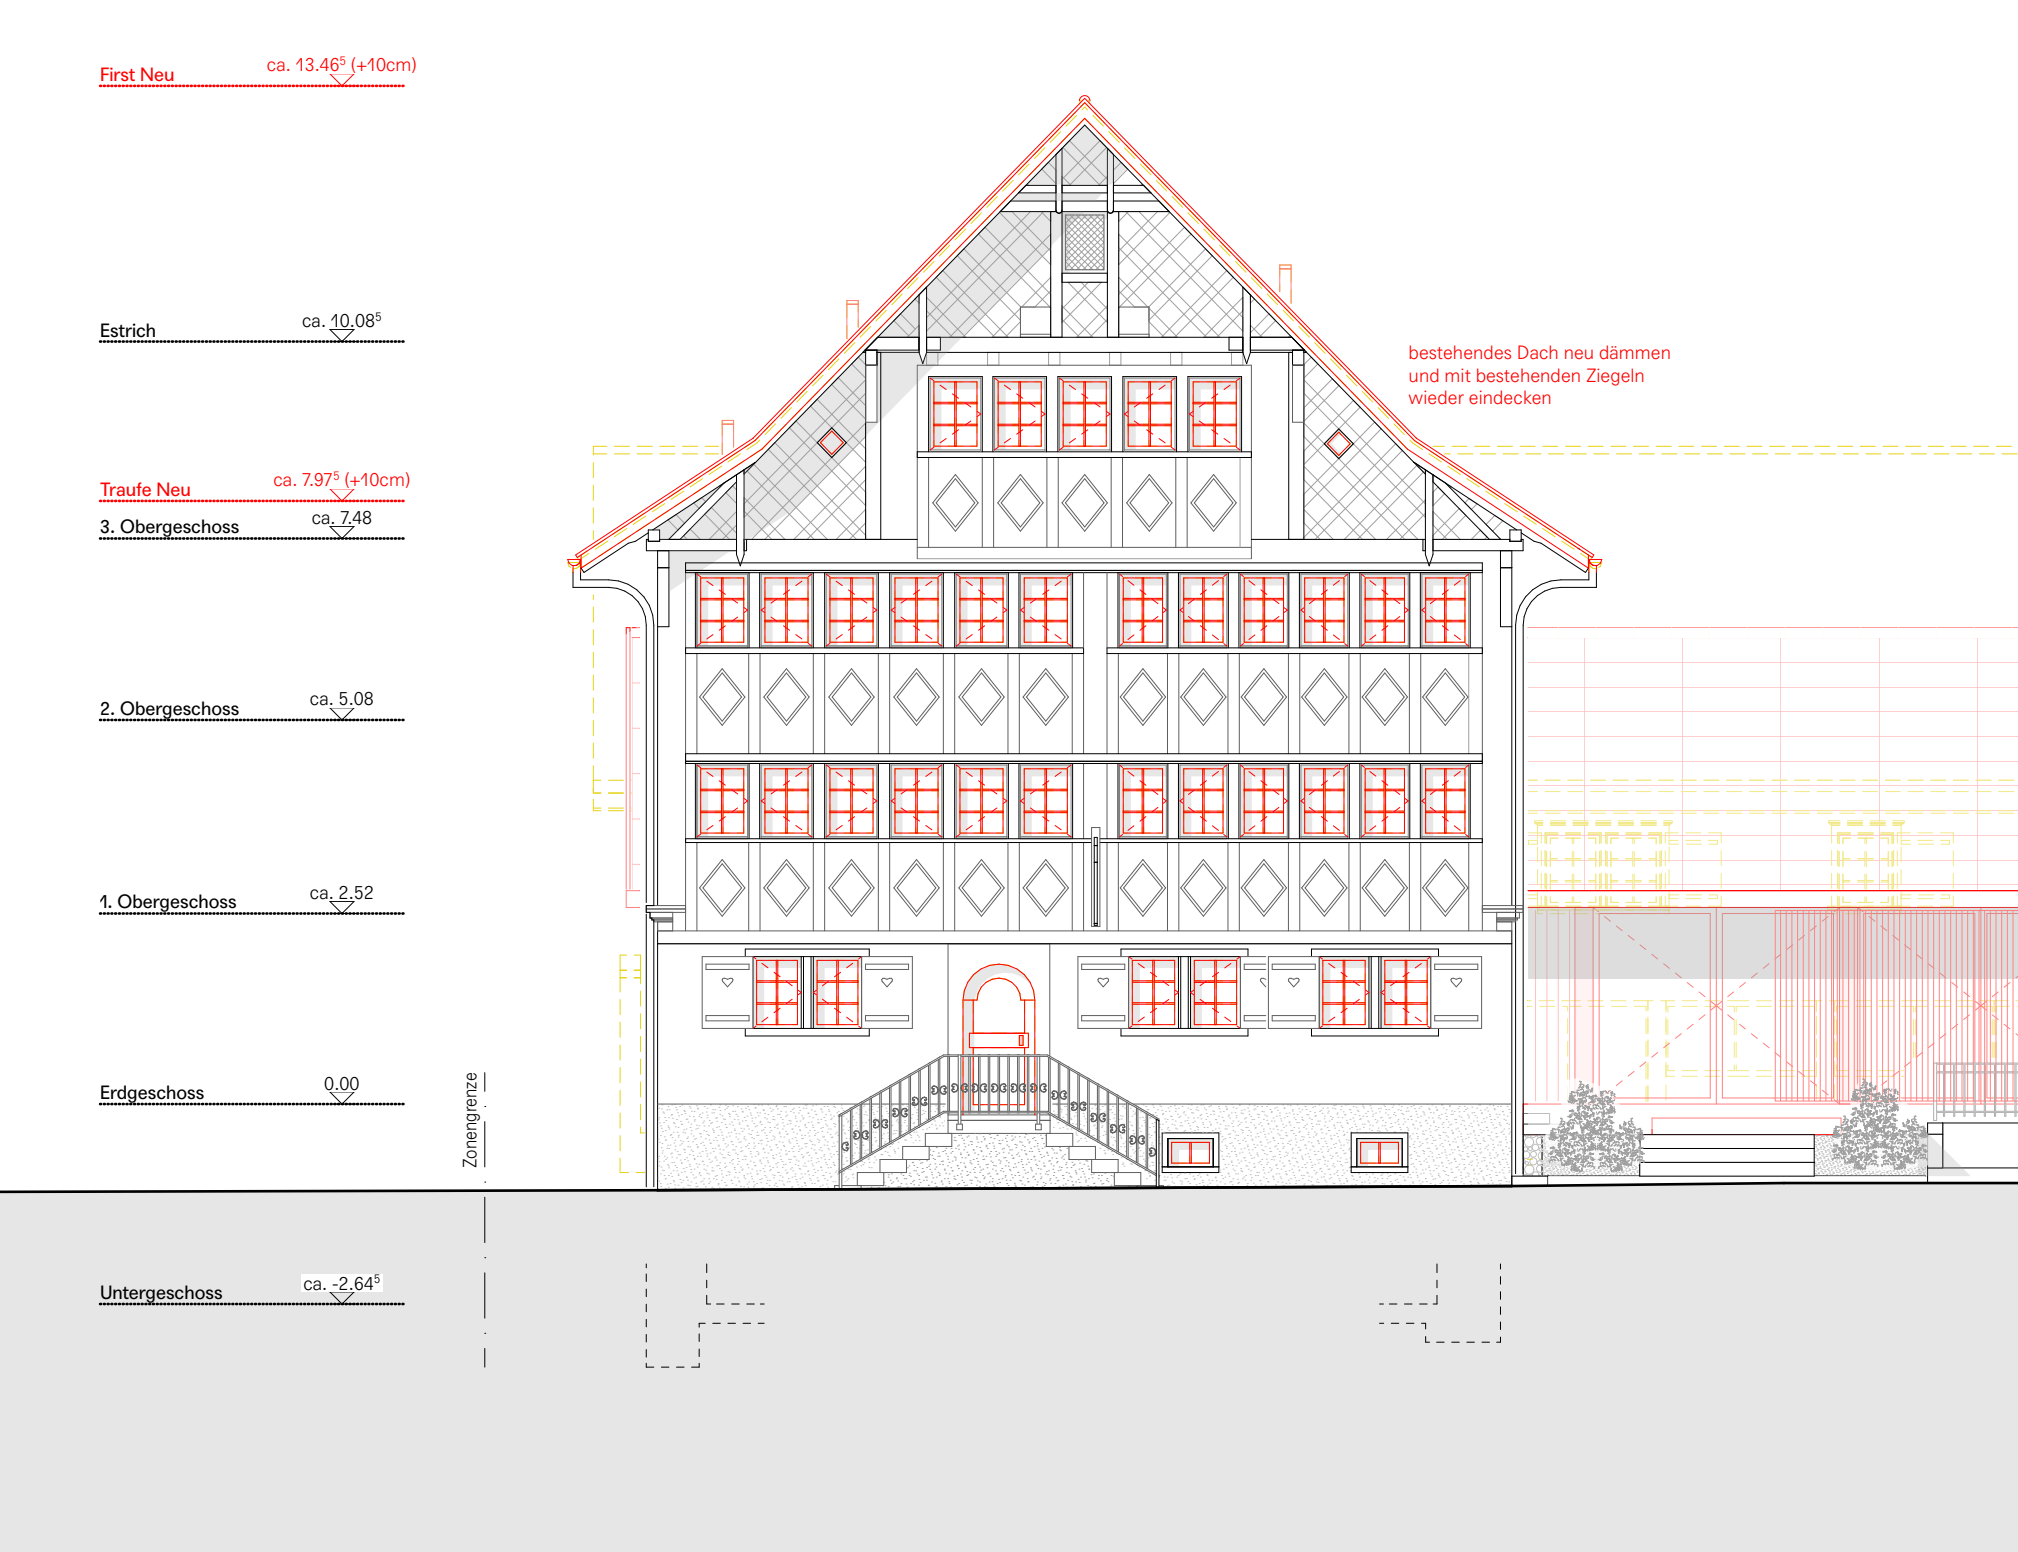

Ansicht Südost, Bestand

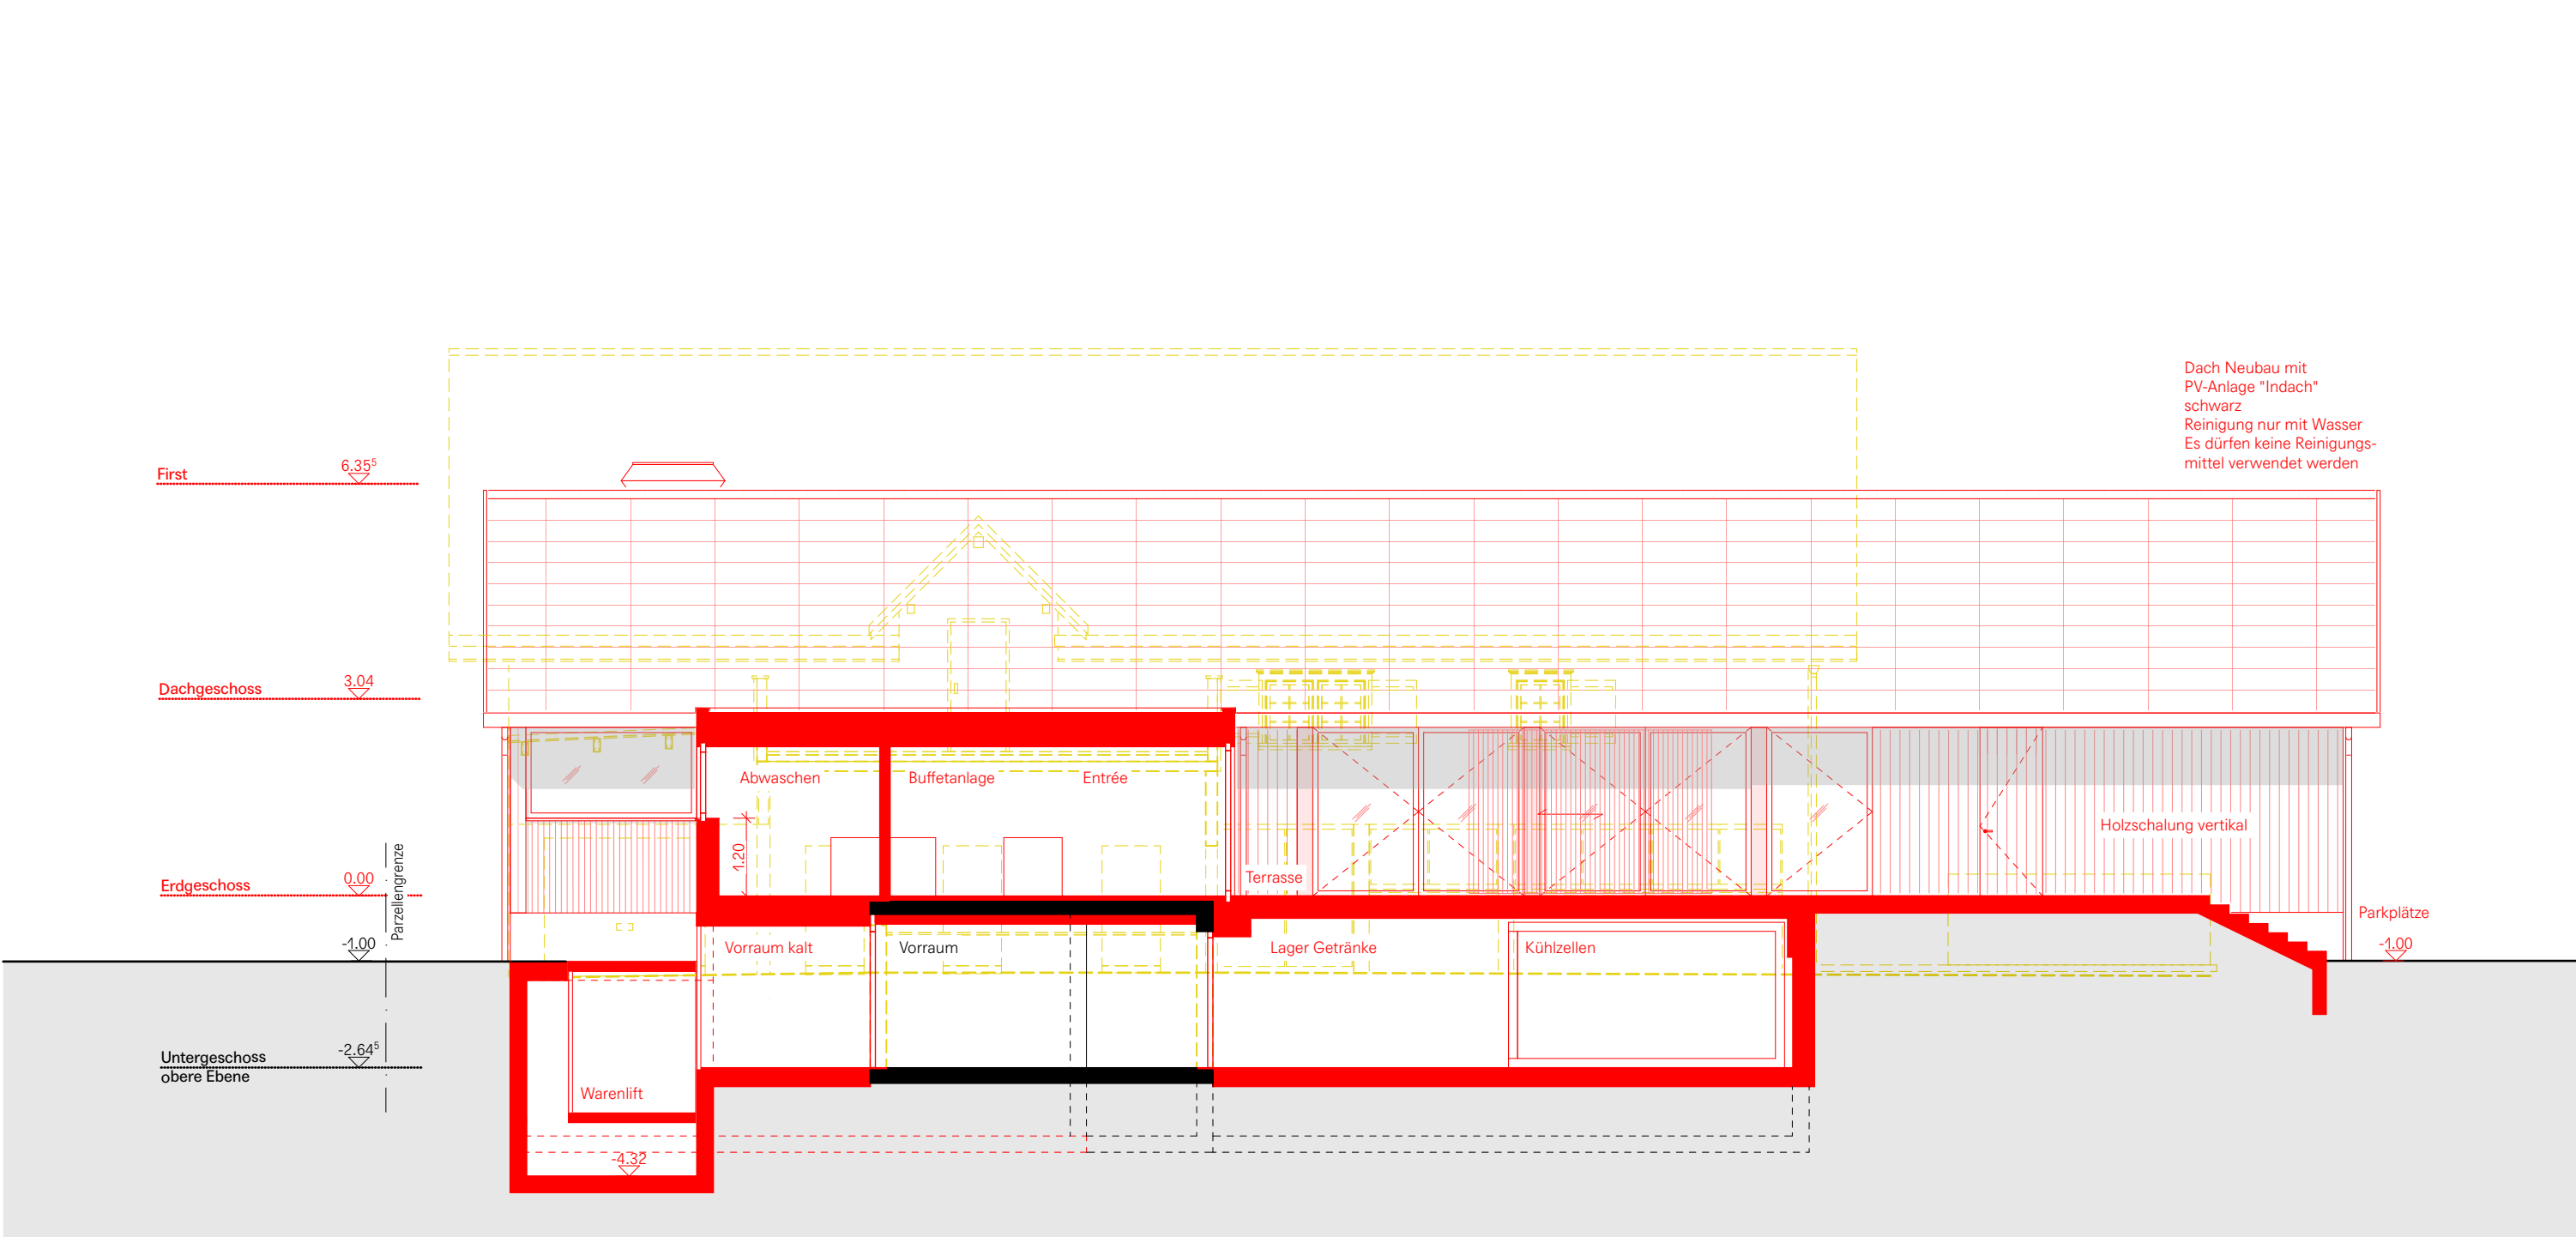

Ansicht Südost, Neubau

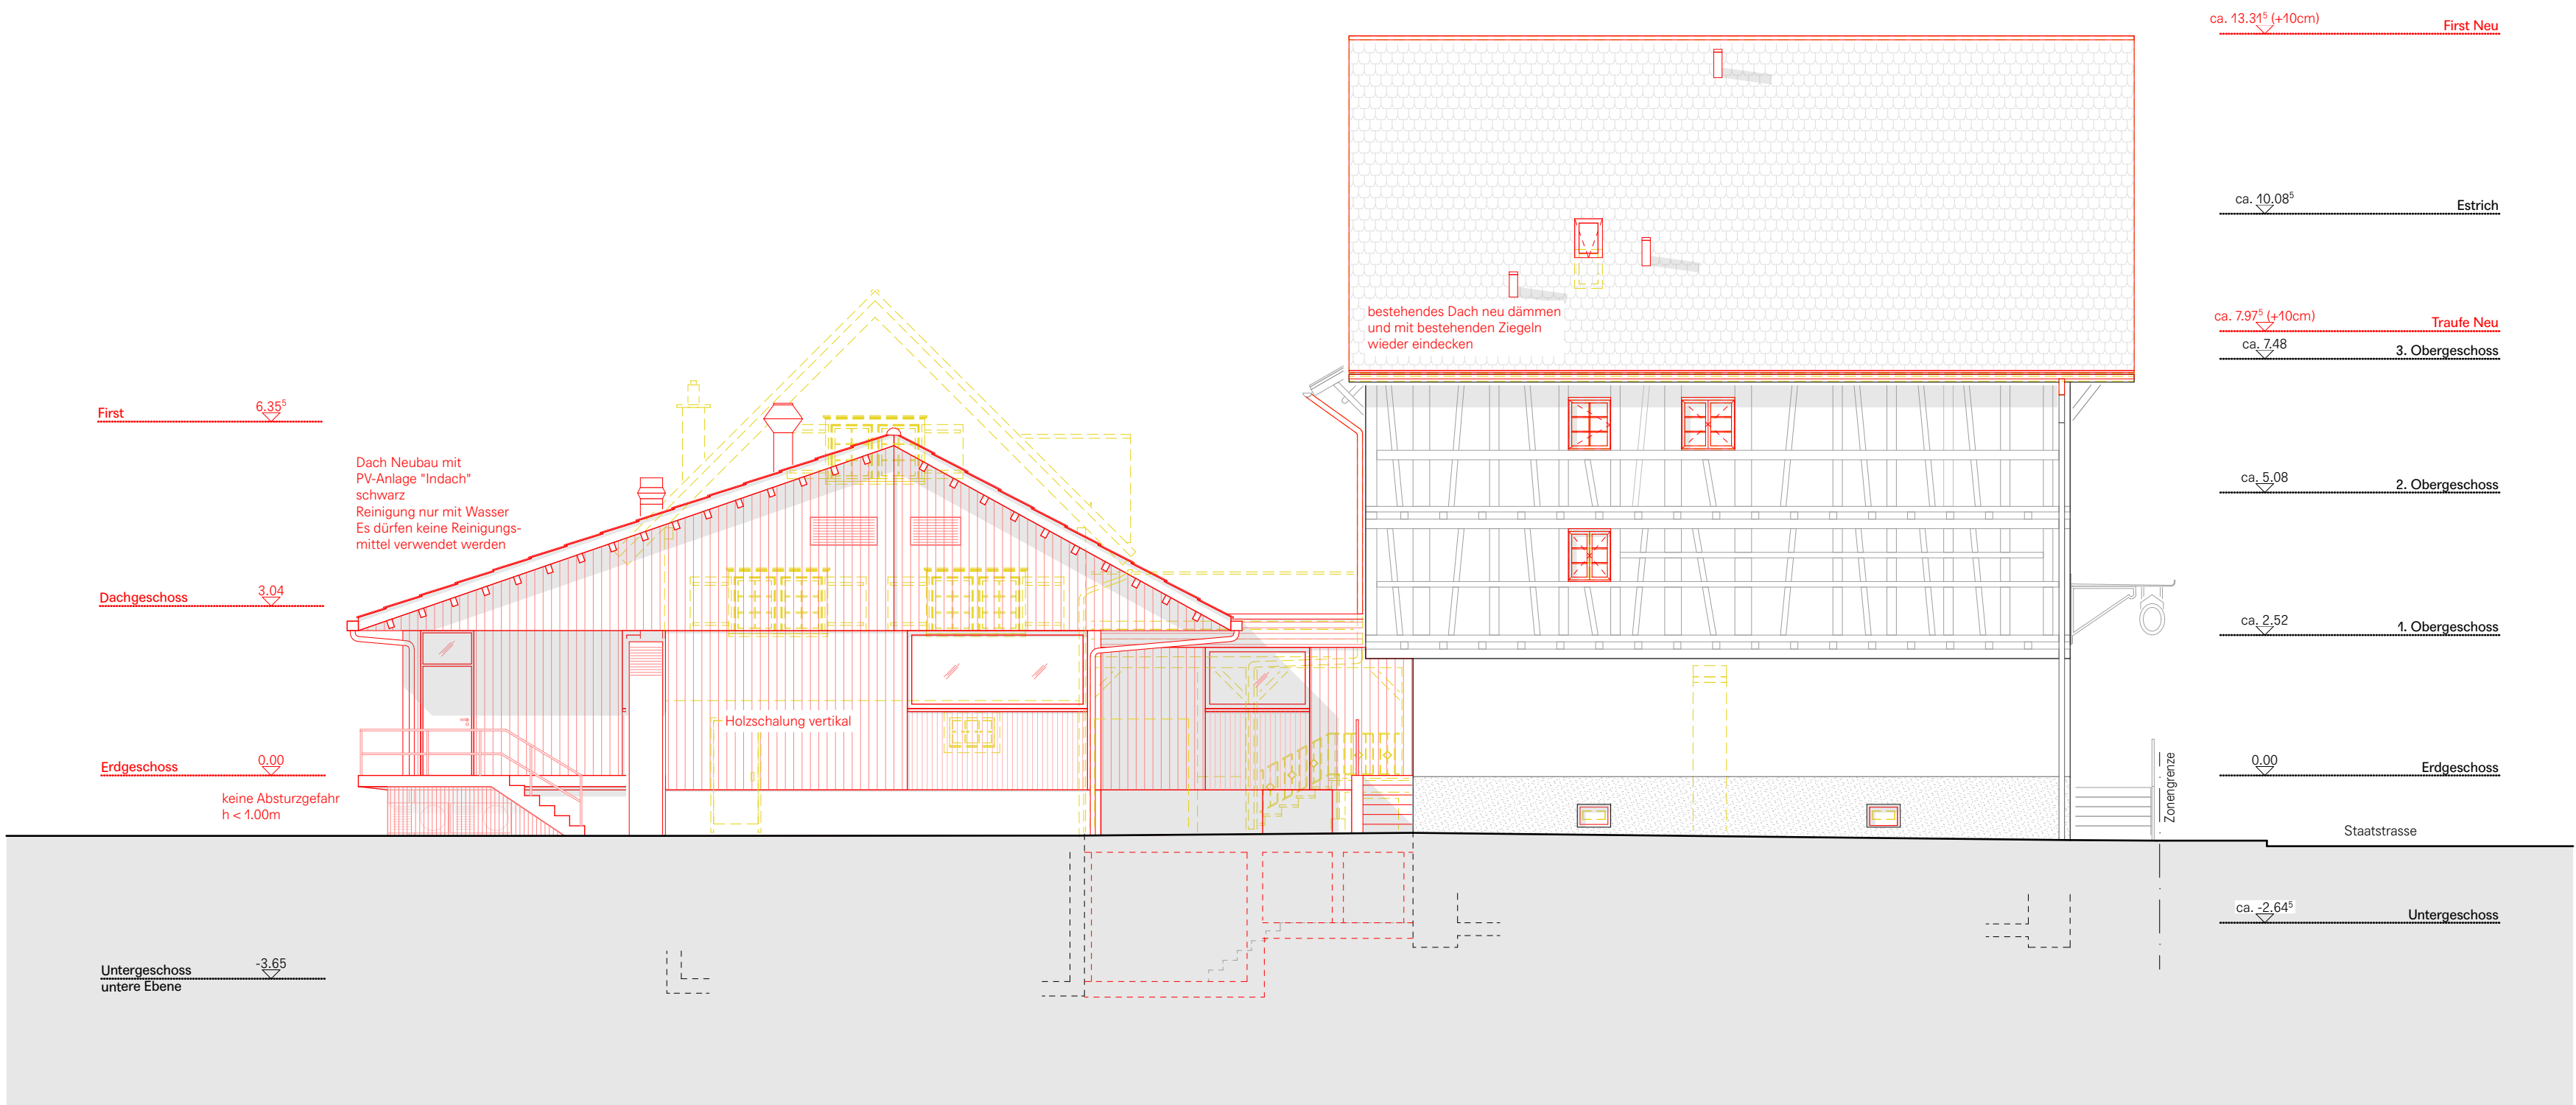

Ansicht Südwest

Ort / Datum: St. Gallen, den 12. März 2024

Bauherrschaft/ Grundeigentümer: Fürstenland Gastro GmbH, Staatsstrasse 35, 9264 Niederbüren

Architekt: Forrer Stieger Architekten AG, Feldlistrasse 31, 9000 St. Gallen

Bestand
Neu
Abbruch

Baugesuch
Bauherrschaft: Fürstenland Gastro GmbH, Staatsstrasse 35, 9264 Niederbüren
Objekt: Umbau und Erweiterung "Zur Alten Herberge" Staatsstrasse 35, 9246 Niederbüren
Massstab: 1:100
Plan Nummer: 11.03.24/ r0
Datum / Gezeichnet: 99800_54_41
Bauteil/inhalt: Ansichten
FORRER STIEGER
Forrer Stieger Architekten AG
Feldlistrasse 31, 9000 St. Gallen
0841 71 220 30 30, forrerstieger.ch