

Kanton Luzern
Gemeinde Hasle
Dorf 15
6166 Hasle
041 482 60 60
www.hasle-lu.ch

GEMEINDE

HASLE

TEILREVISION DER NUTZUNGSPLANUNG

ZONENPLANÄNDERUNG
DEPONIE BITTBERG

Öffentliche Auflage vom bis

Beschlossen durch die Stimmberechtigten der Gemeinde Hasle an der Gemeindeversammlung vom

Der Gemeindepräsident

Der Gemeindeschreiber

Thomas Rössli

Marco Studer

Vom Regierungsrat mit Entscheid Nr. vom genehmigt.

Datum

Unterschrift



Datum	Gez.	Format [mm]	Massstab
14.08.2024	de	297 x 840	1 : 2'000

Meter

0

30

60

90

120


150

N

stadtlandplan

Baselstrasse 21
6003 Luzern
041 267 00 67
www.bdplan.ch

Ausschnitt aus dem rechtsgültigen Zonenplan (nicht Gegenstand des Verfahrens) "Alt"

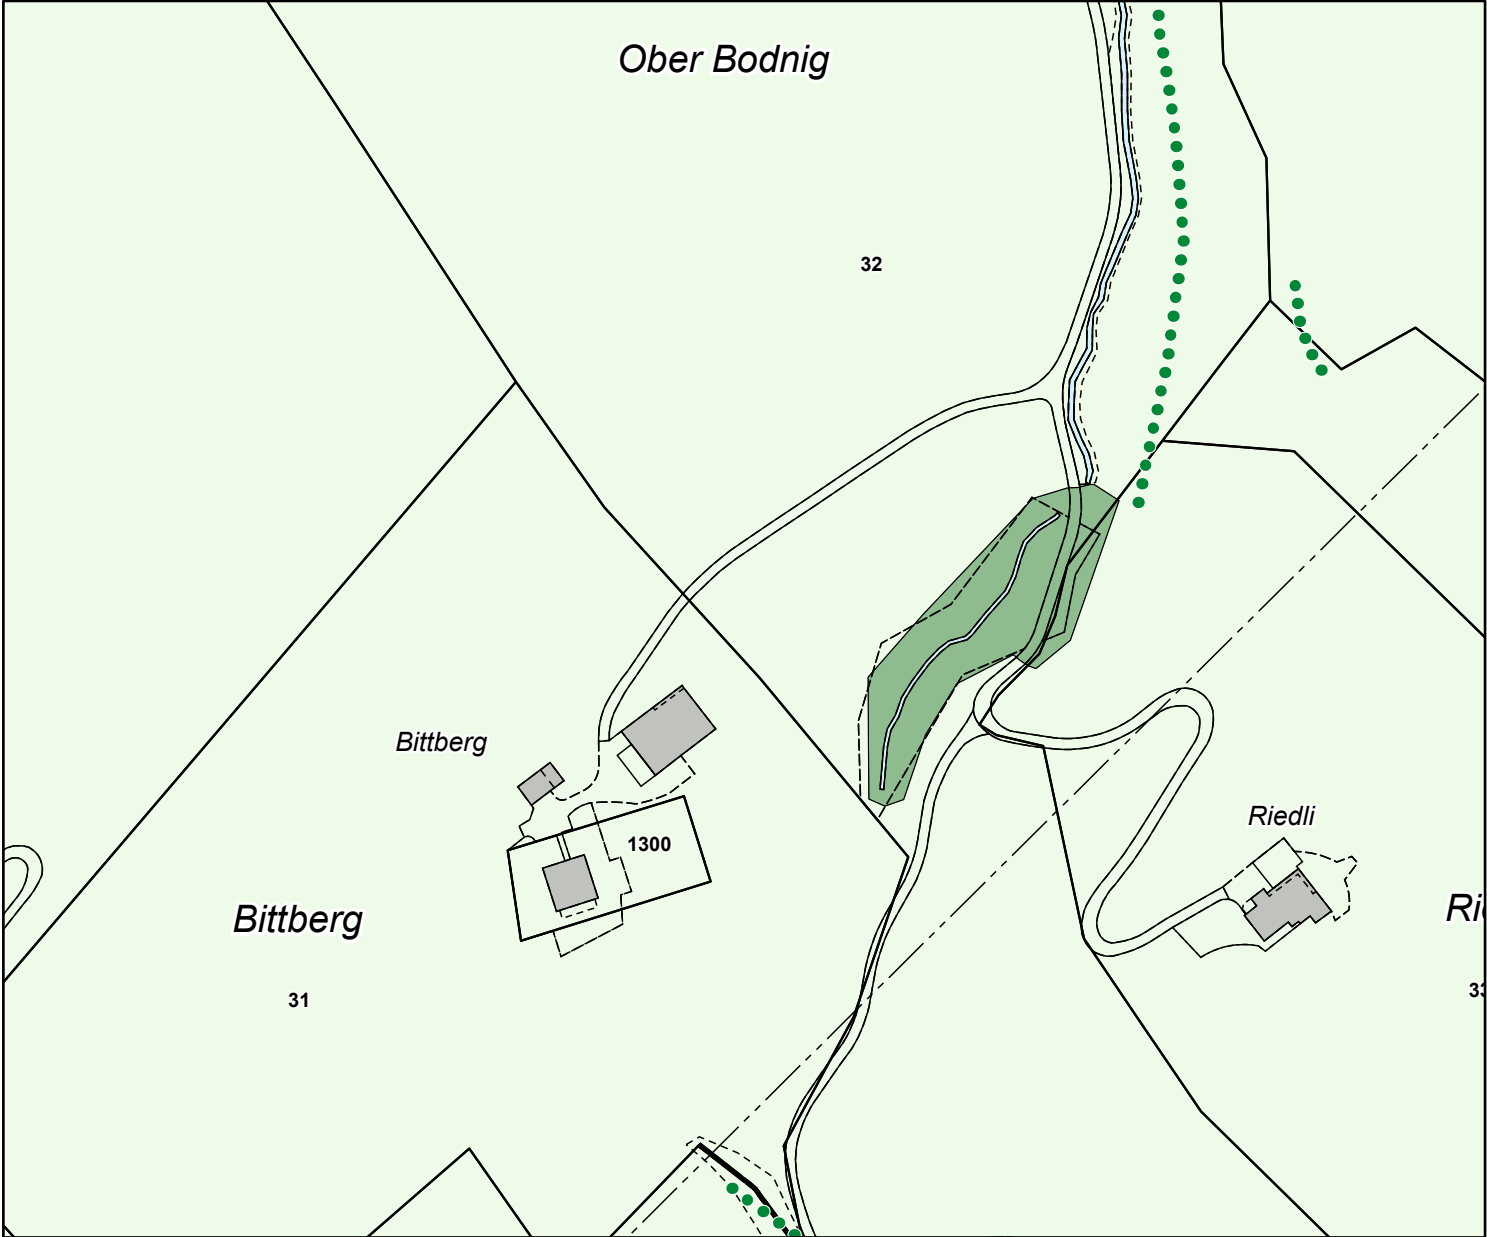

1. Nichtbauzonen

LW Landwirtschaftszone

2. Informierende Elemente

Wald


Gewässer

Hecke, Ufergehölz, naturnaher Waldrand

Lärmempfindlichkeitsstufen
gemäss Lärmschutzverordnung

III

Ausschnitt mit Änderungen (Gegenstand des Verfahrens) "Differenz"

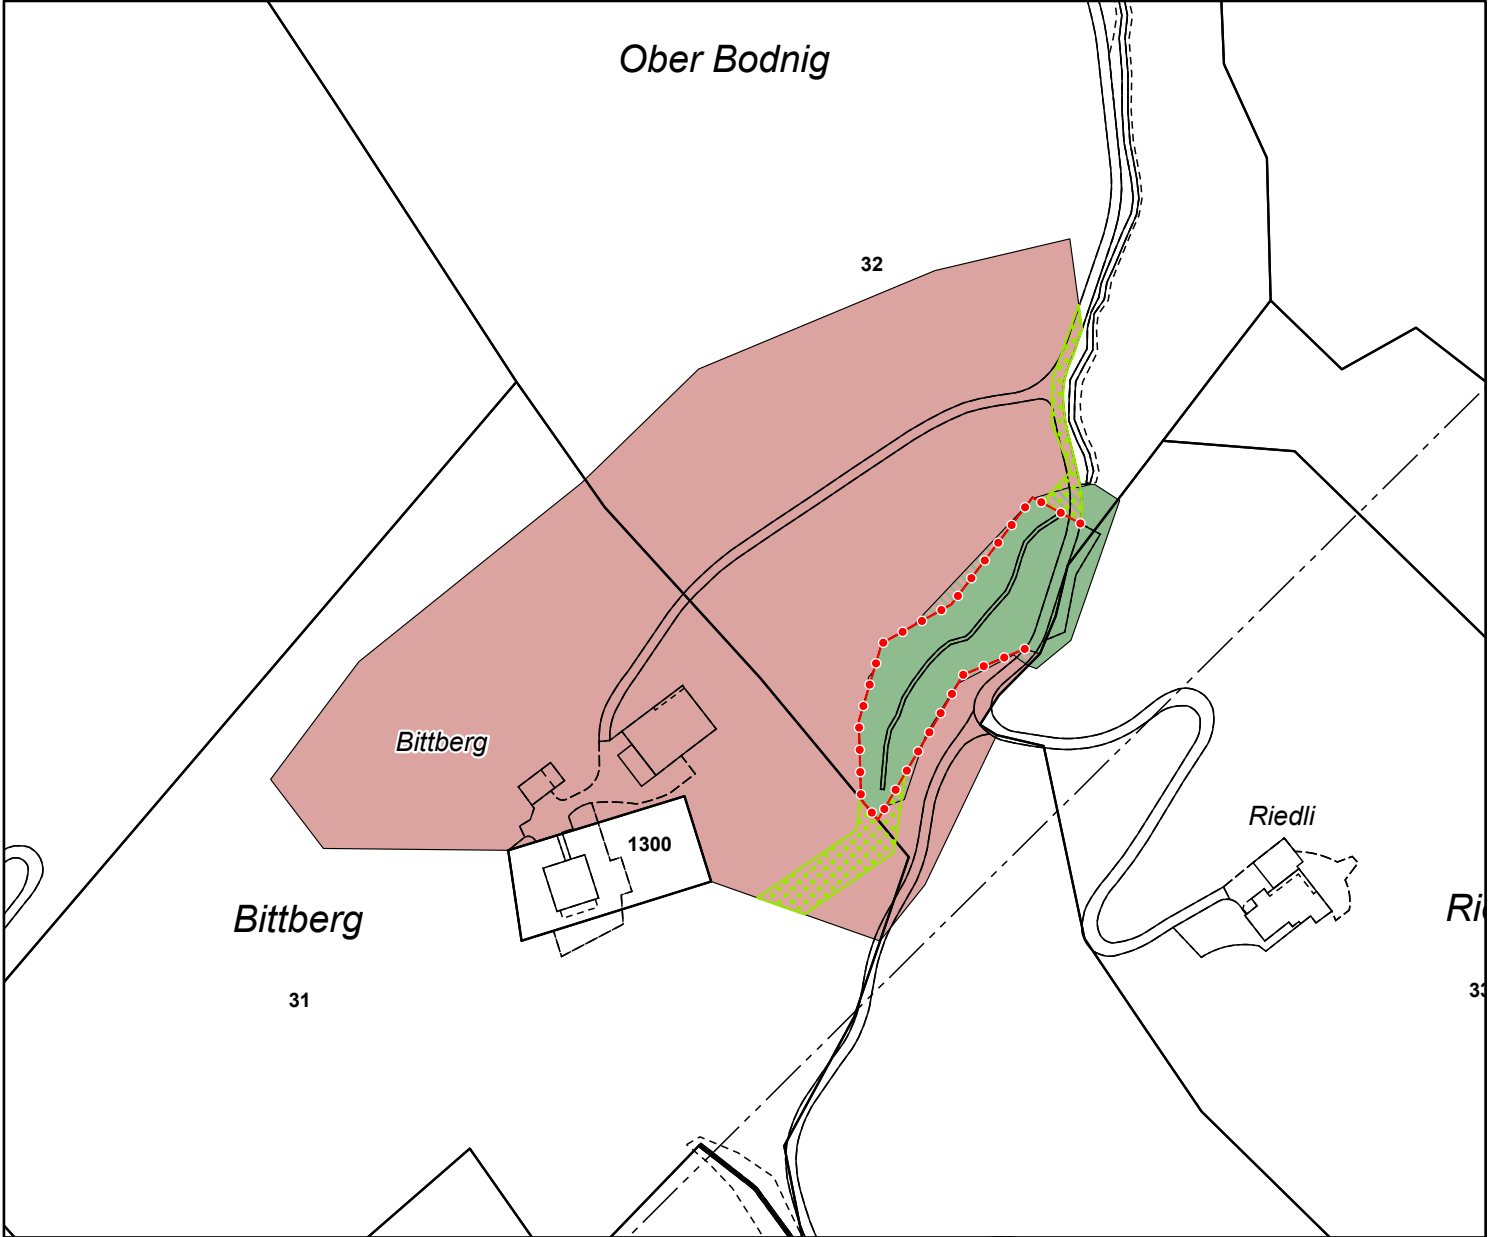

1. Nichtbauzonen

DZ Deponiezone

FrG Freihaltezone Gewässerraum (überlagert)

2. Änderungen aufgrund Waldfeststellungsverfahren

Statische Waldgrenze

Änderung Wald zu Deponiezone


Änderung Landwirtschaftszone zu Wald

Lärmempfindlichkeitsstufen
gemäss Lärmschutzverordnung

IV

Änderungen am Zonenplan:
Umzonung von 20'270 m² von der Landwirtschaftszone (Lw), ES III in die Deponiezone (DZ), ES IV.
Anpassung von 207 m² von Wald in die Deponiezone (DZ), ES IV aufgrund einer Waldfeststellung.
Anpassung von 103 m² von der Landwirtschaftszone (Lw), ES III zu Wald aufgrund einer Waldfeststellung.
Festlegung der Freihaltezone Gewässerraum (FrG) gem. GschV innerhalb der Deponiezone (DZ).

Ausschnitt aus dem rechtsgültigen Zonenplan mit Änderungen (Zustand nach Genehmigung) "Neu"

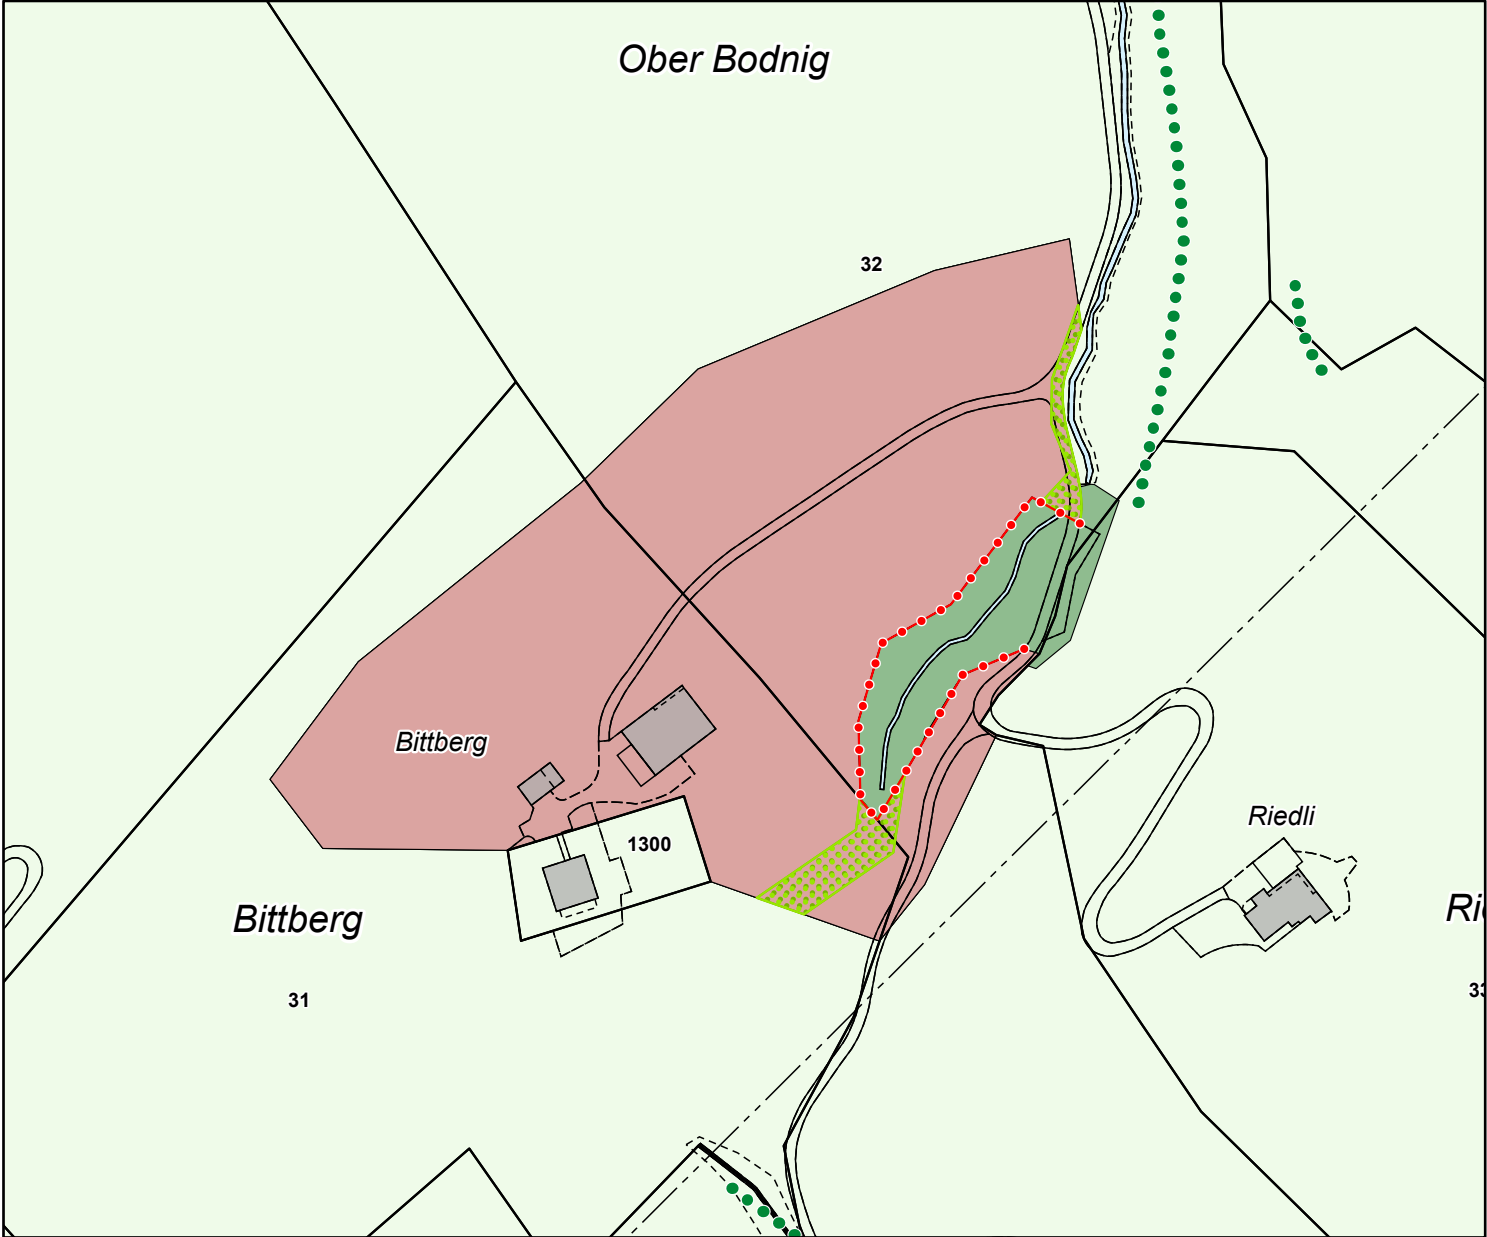

1. Nichtbauzonen

DZ Deponiezone

LW Landwirtschaftszone

FrG Freihaltezone Gewässerraum (überlagert)

2. Informierende Elemente

Statische Waldgrenze

Wald

Gewässer

Hecke, Ufergehölz, naturnaher Waldrand

Lärmempfindlichkeitsstufen
gemäss Lärmschutzverordnung

IV

III