



PLAN DE SITUATION POUR ENQUETE

Commune:LA BRILLAZ (Lentigny)	Route Joseph-Nicolas-Mora 32	Date:23 juillet 2024
Propriétaire(s): Commune de la Brillaz		
Article(s): 502 (RF) (28'471 m²)		Echelle: 1:1000 Est = 2'567'160 Nord = 1°17'8740
Mention(s): AF: non (Améliorations Foncières) RPTB: non (Remanement Parcelaire de Terrain à Bâti) LA: non (Indices Acquis) IR: non (Indices Reportés)		Autorisation: 008/24.01.01
Remarque(s): Situation selon nouvelle mensuration en cours		Réf: 8516_enq / LB
Pascal Bongard SA Ingénieur géomètre officiel Route de la Fonderie 8c 1700 Fribourg Tél 026 424 97 51 E-mail admin@geobongard.ch		

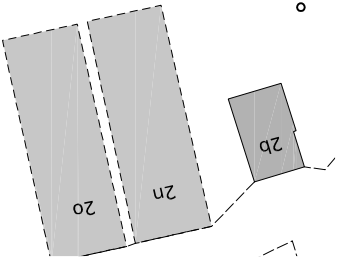

Légende:	
502	Numéro selon Registre foncier
164	Numéro selon nouvelle mensuration

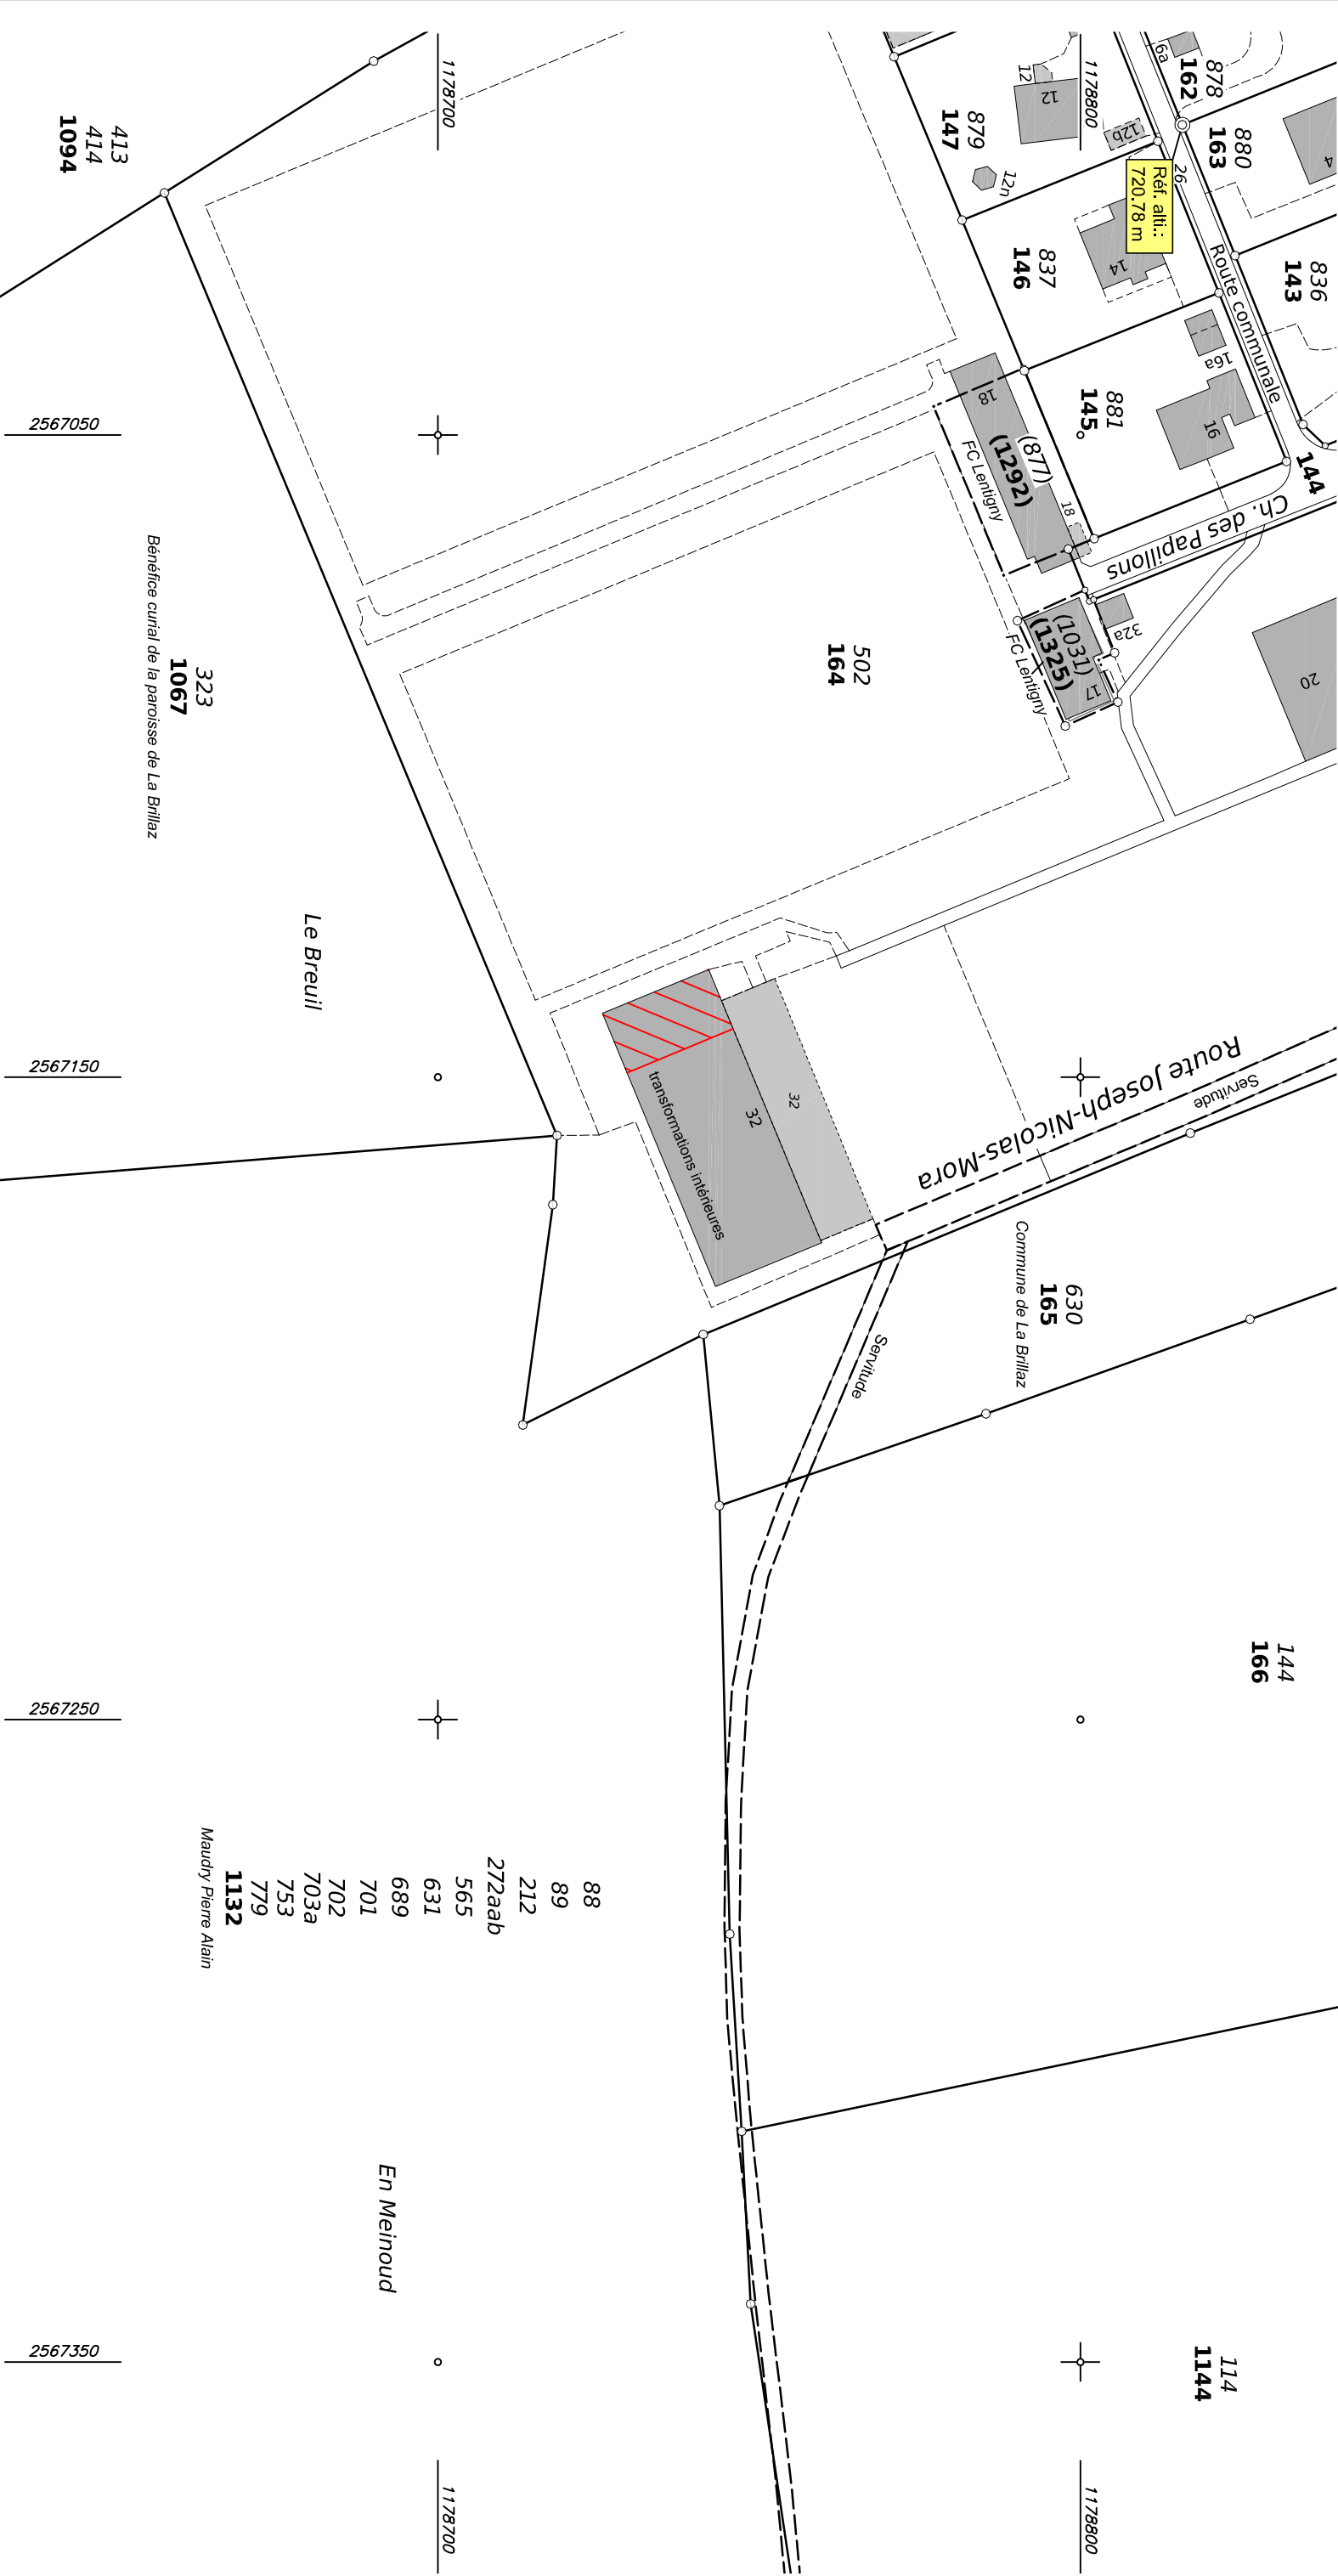

88
89
212
272aab
565
631
689
701
702
703a
753
779
1132
Maudry Pierre Alain