

Legende: Werkleitungen

bestehend

neu

Wasserleitung (Versorgungsleitung)


Sauberabwasserleitung

Elektrizität

Steuerkabel



Gemeinde Regensberg

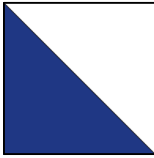

Kanton Zürich

Bauherr

Gemeinde Regensberg

Objekt


Reservoir Kohlägarten

Plan

Situation 1:100

Teilphase

Bauprojekt

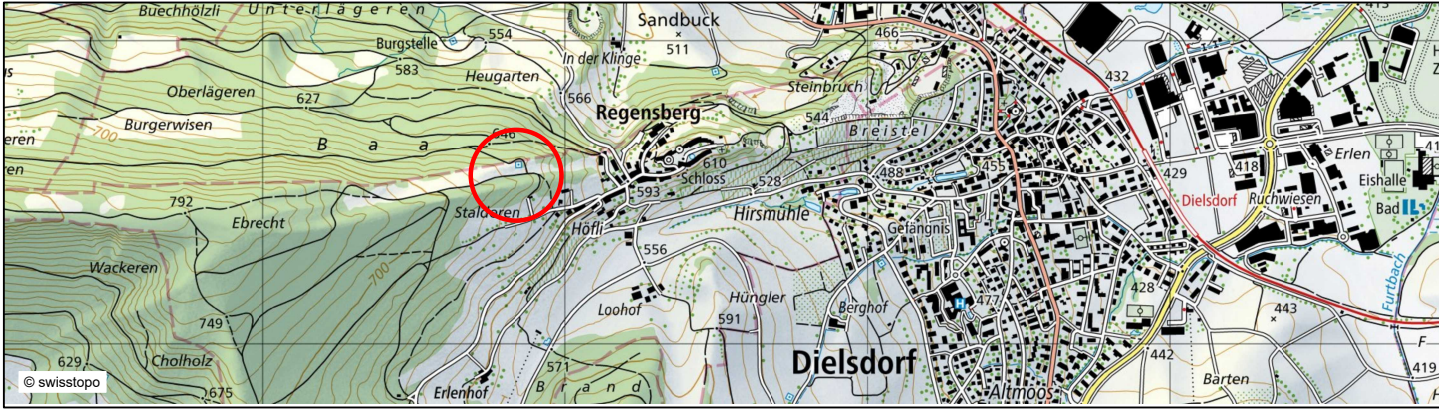

Plan Nr.: 11.1097.302

Format: 84 x 60

Gezeichnet	Name	Datum
Geprüft	rg	27.03.2024
Änderung	sam	27.03.2024
Änderung	A	
Änderung	B	
Änderung	C	



K. Lienhard AG
Bolimattstrasse 5
5033 Buchs - Aarau
Telefon 062 832 82 82
www.lienhard-ag.ch

