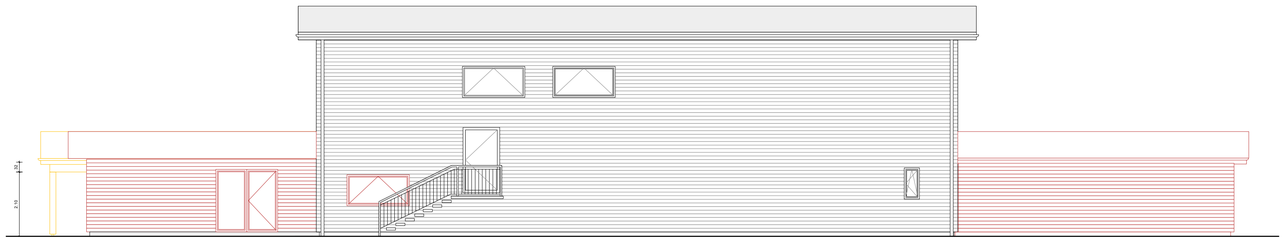

FACCIATA EST

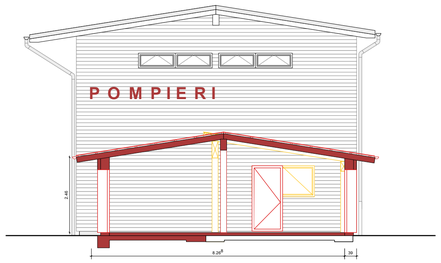

SEZIONE SALA

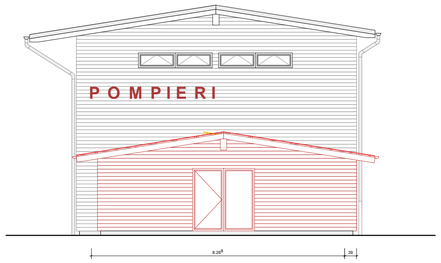

FACCIATA SUD

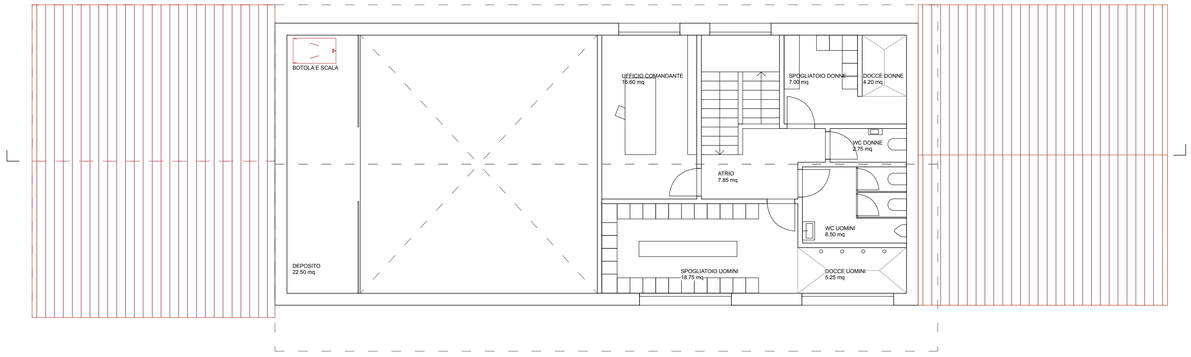

PIANO PRIMO

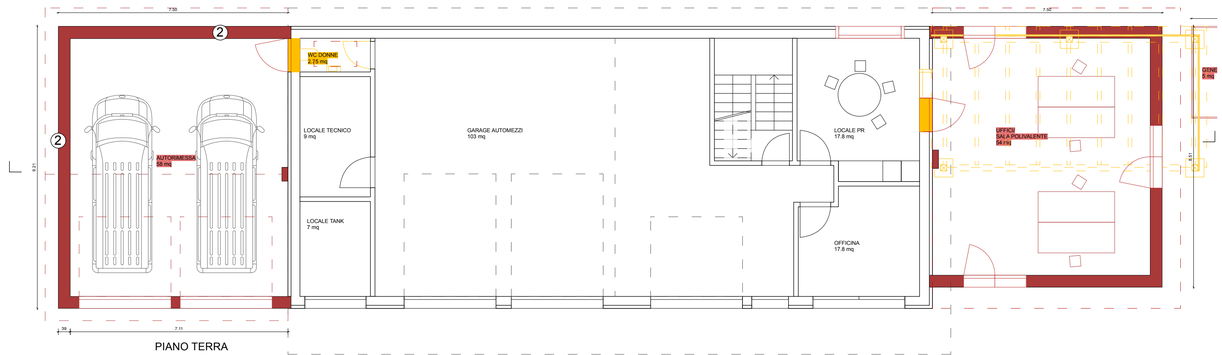

PIANO TERRA

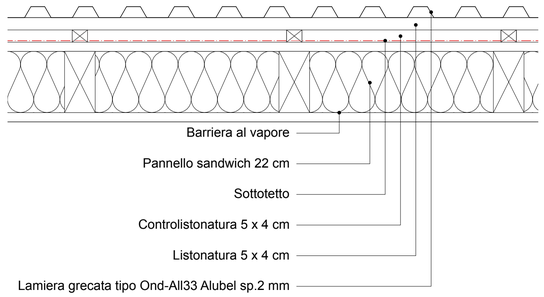

5 STRATIGRAFIA TETTO

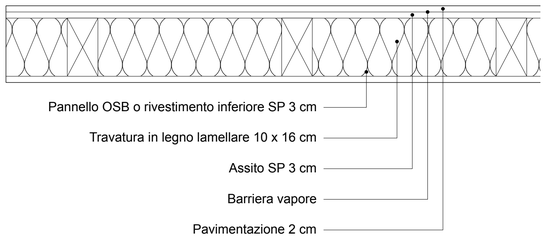

3 STRATIGRAFIA SOLETTA 26 cm

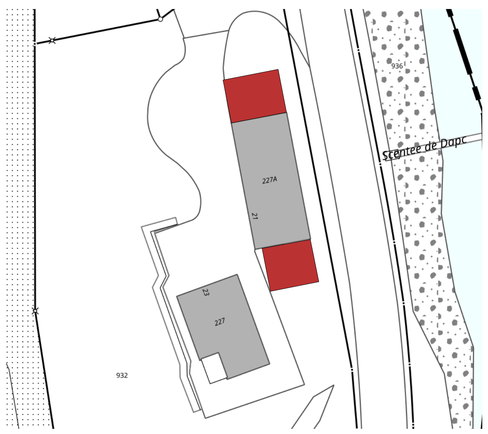

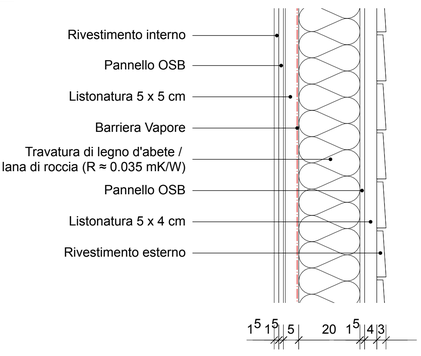

4 STRATIGRAFIA PARETE PERIMETRALE

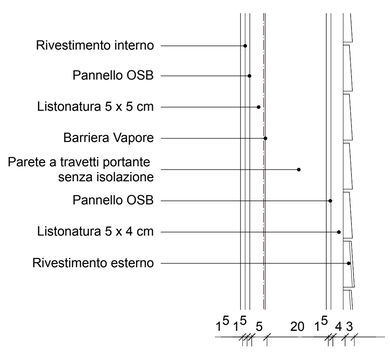

2 STRATIGRAFIA PARETE AUTORIMESSA

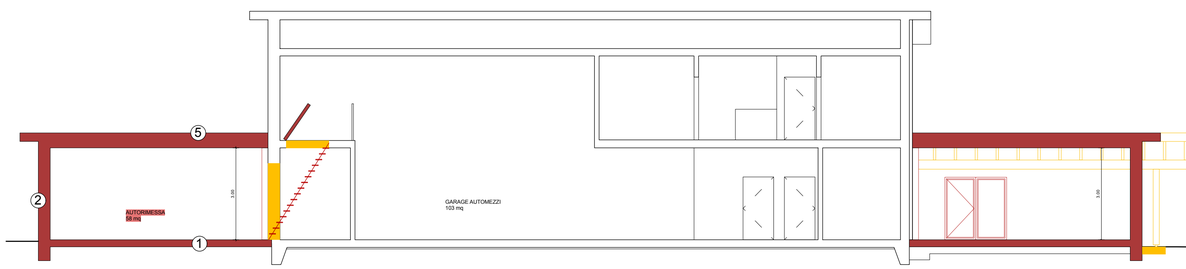

SEZIONE LUNGA

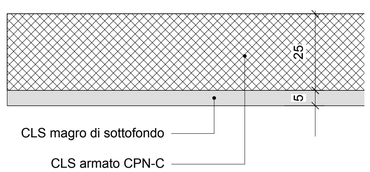

1 STRATIGRAFIA PLATEA

FACCIATA OVEST

PROGETTO:
AMPLIAMENTO CASERMA POMPIERI

VAR 05

AMPLIAMENTO NORD SUD

ISTANTE:
Comune di Calanca

MAPPALE: Buseno 932
FORMATO : A1
SCALA: 1:100
DATA: 07.04.25

PROGETTISTA

dematte fontana
Dematté Fontana Architekten
Binzstrasse 39
8045 Zürich
044 543 03 39
info@dematttefontana.ch