




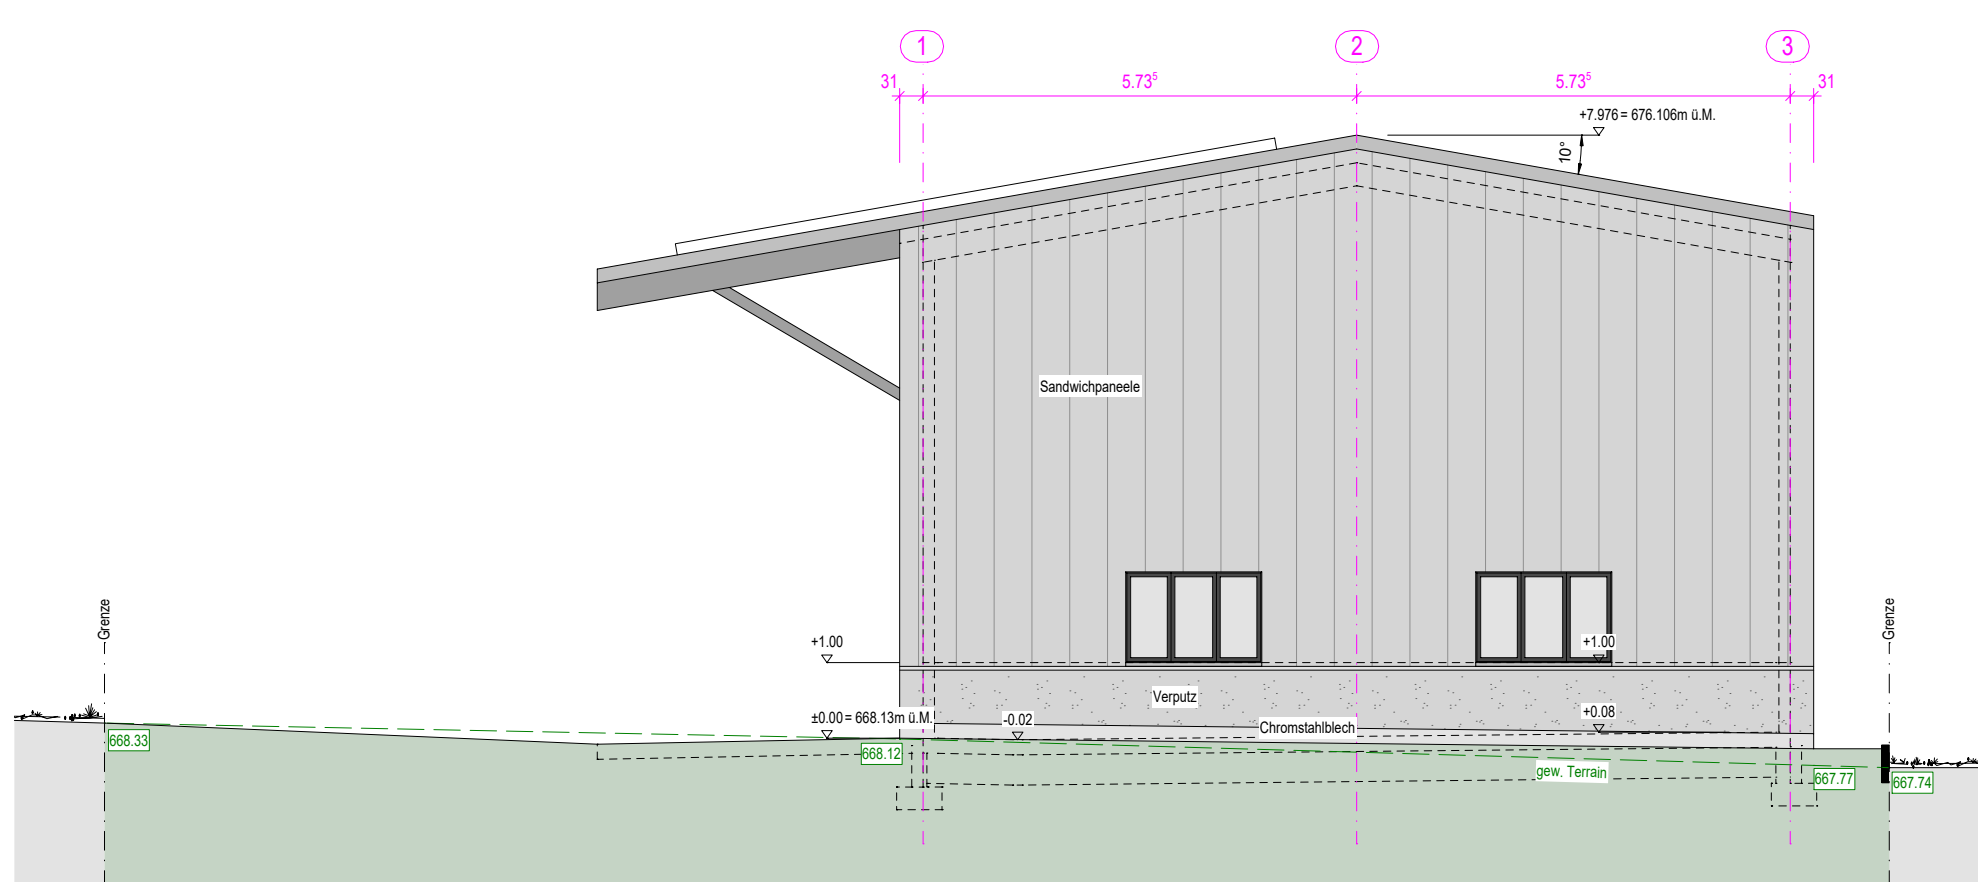

Ostfassade - Mst. 1:100

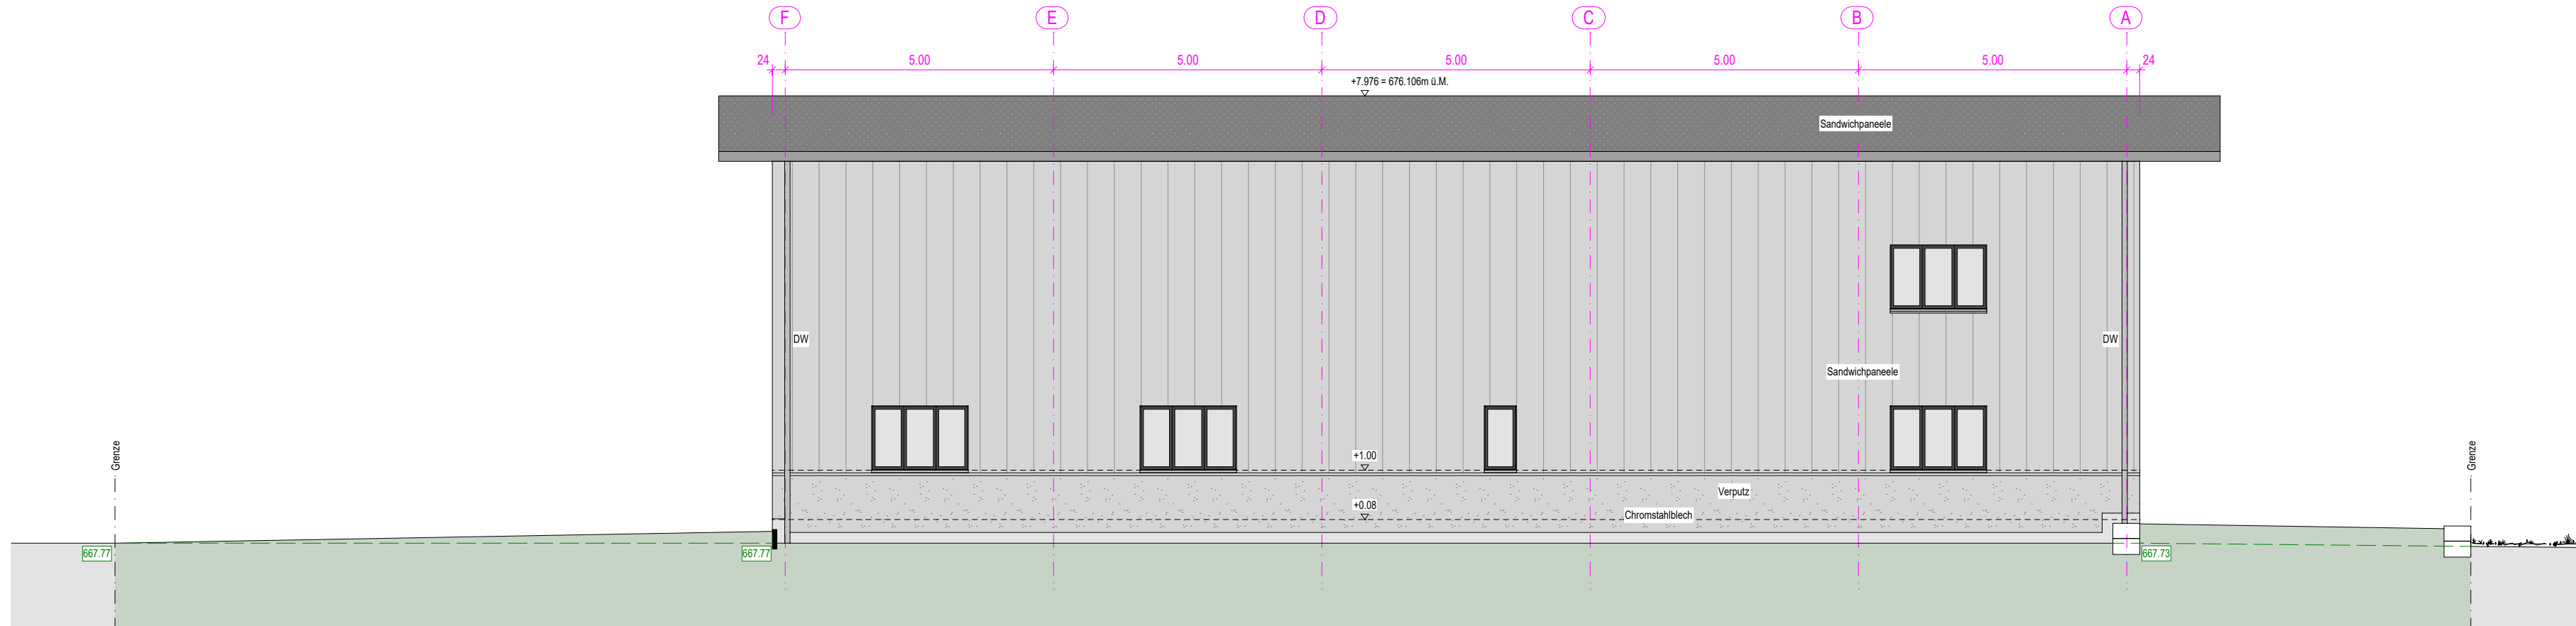

Nordfassade - Mst. 1:100

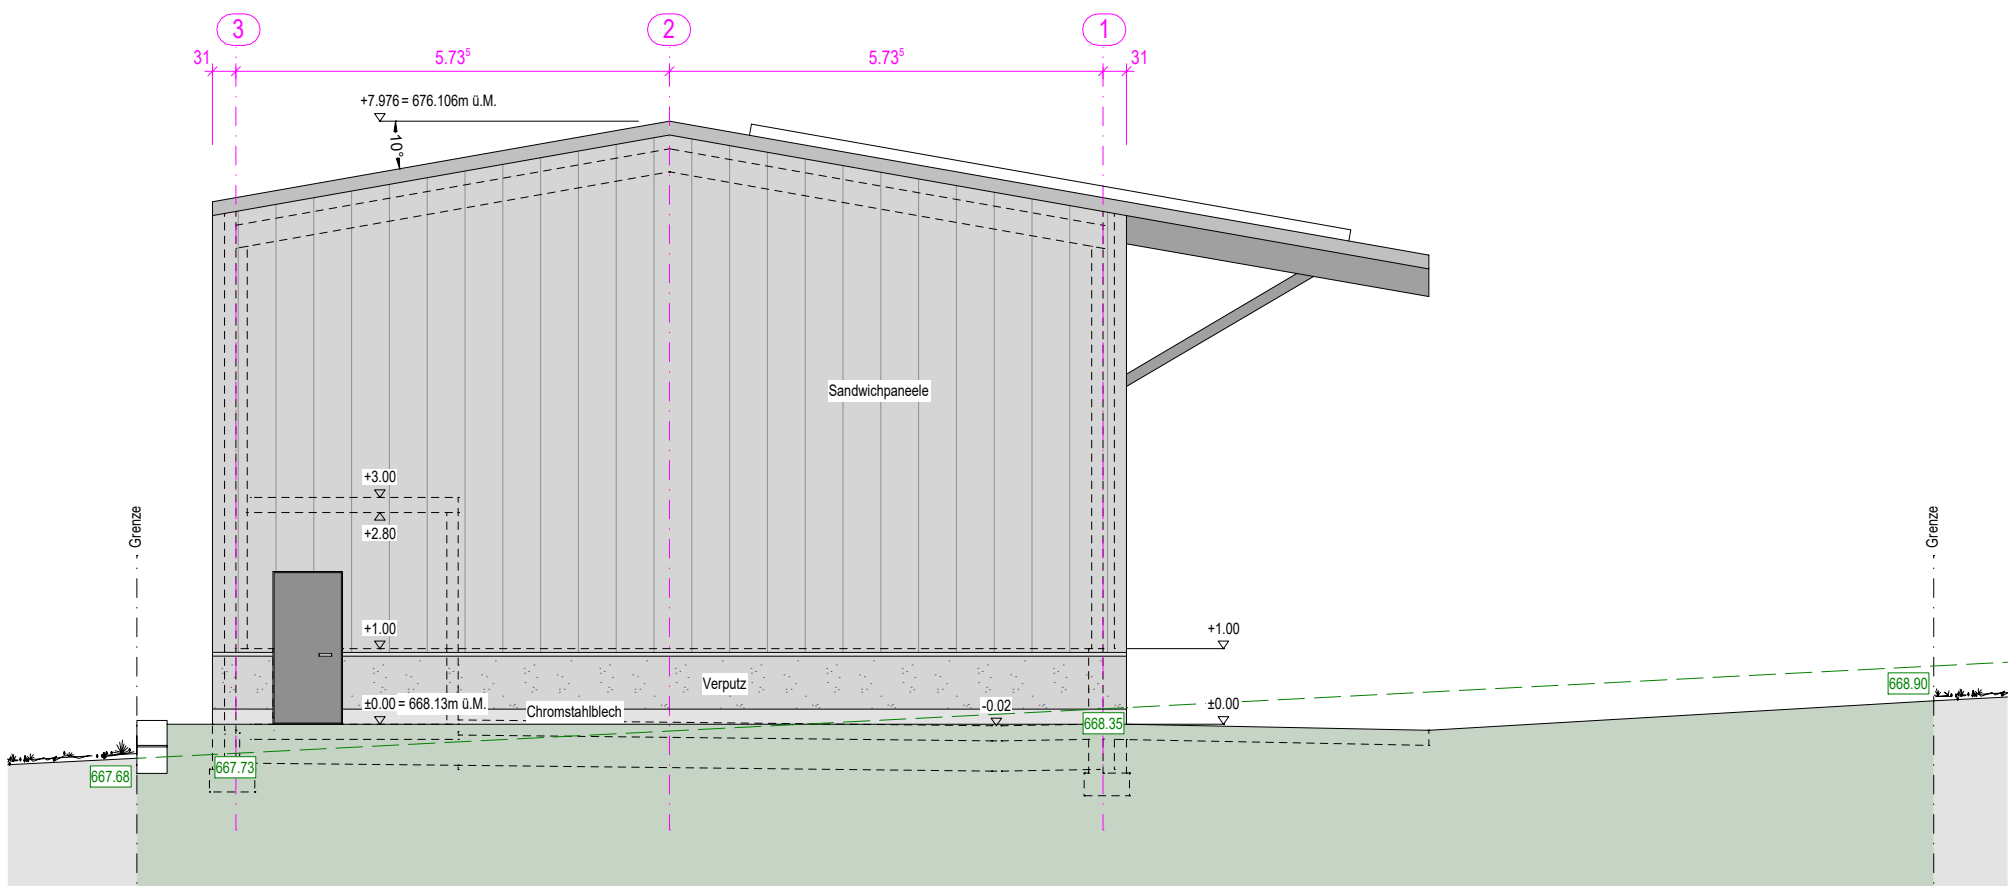

Westfassade - Mst. 1:100



Südfassade - Mst. 1:100

HELLERPLAN
wo Raum entsteht

Architektur- und Bauingenieurbüro
Heller Plan AG | Rütimatt 9 | 6218 Ettiswil
041 980 50 40 | info@heller-plan.ch | heller-plan.ch

ObjektNeubau Lagerhalle | Luegetalmatte | 6133 Hergiswil b. Willisau

BauherrSchwegler Property AG | Spitzacher 2 | 6133 Hergiswil b. Willisau

Bauprojekt

Fassaden

Plan-Nr.25020-203

Datum17.04.2025

Rev.

Mst.1:100

Gez.BG/ RB

Gepr.MH

±0.00

668.13m ü.M.

Plan-Gr.594/1050 mm


© Dieser Plan ist urheberrechtlich geschützt und darf ohne die Genehmigung der Heller Plan AG weder kopiert noch Dritten zugänglich gemacht werden.

Plansatz

Visum

Ort/ Datum

Übersicht

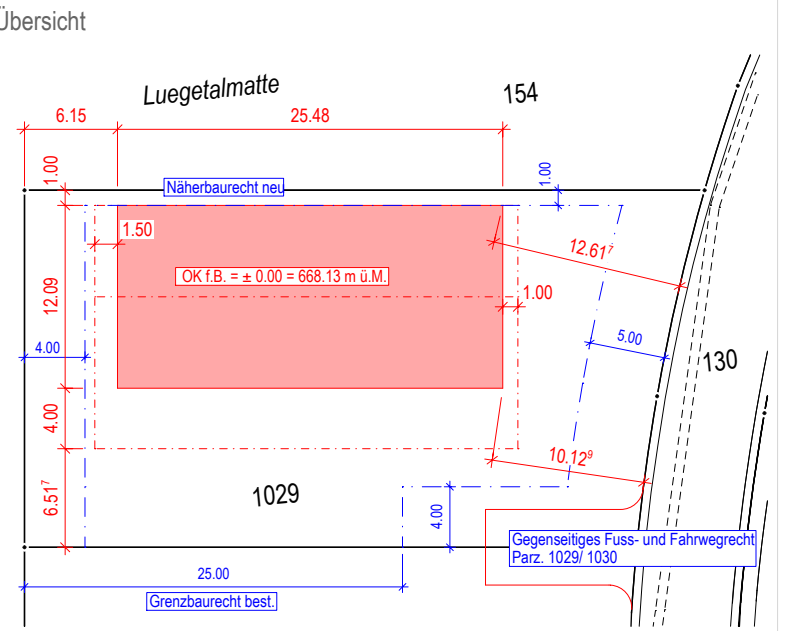

Standort: Koordinaten ca. 2639037 / 1214161