

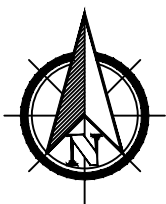


COMUNE DI VERNATE - PIANO REGOLATORE

ESTRATTO PIANO DELLE ZONE

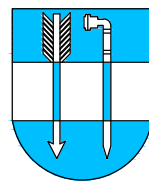

1:1'000

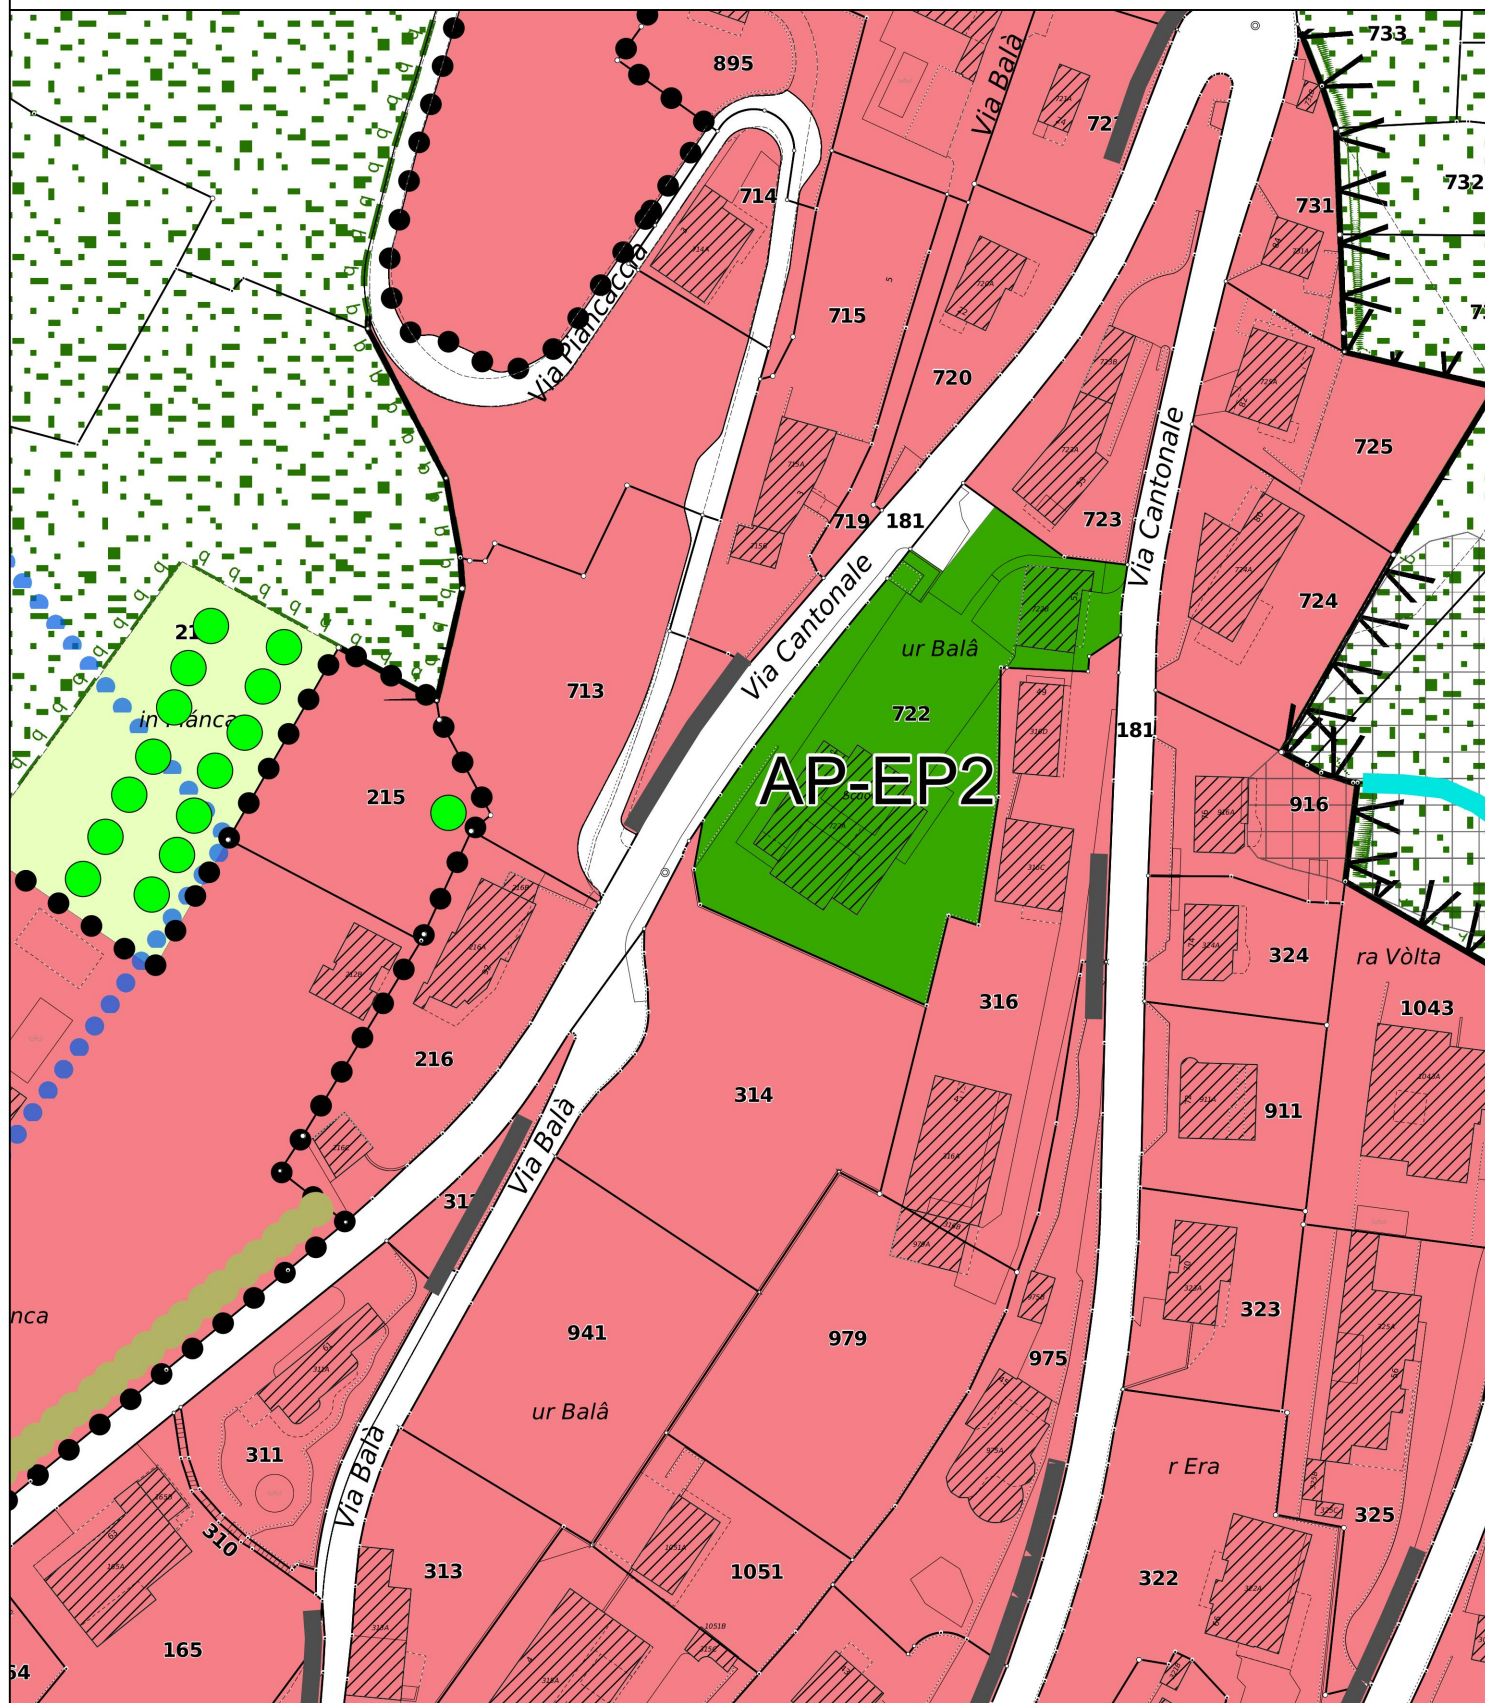

LEGENDA

ZONA PER L'ABITAZIONE



Nuclei di villaggio

NV



Zona residenziale

ZR



Limite legale del bosco a contatto con la ZE



Piano di quartiere

ZONA PER SCOPI PUBBLICI



ATTREZZATURE ED EDIFICI
D'INTERESSE PUBBLICO

AP-EP

①

Casa comunale

②

Centro scolastico e magazzino

③

Campo da gioco

④

Chiesa di San Sebastiano e San Rocco

⑤

Chiesa di Santa Maria

⑥

Cimitero

⑦

Area comunale - centro raccolta rifiuti interrato,
spazio multiuso e spazio giardino

⑧

Parco comunale

⑨

Ecocentro

⑩

Area comunale - centro raccolta rifiuti interrato
e posteggi


⑪

Infrastrutture acqua potabile

⑫

Infrastrutture di telecomunicazione

ZONA AGRICOLA

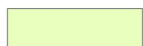


Comprensorio agricolo

ZONA FORESTALE



Area forestale

ZONA DI PERICOLO

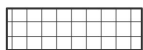

Zona di pericolo geologico

ZONA DI PROTEZIONE



Zona di protezione dei paesaggi emergenti



Zona di protezione della natura

ZPN



Zona di interesse archeologico

ZARC



Zone di protezione delle sorgenti

I,II,III



Linea di protezione del nucleo



Punti di vista principali



Sorgenti



Oggetto culturale di interesse cantonale



Oggetto culturale di interesse locale



Alberi protetti



Muri a secco



Importanti assi di collegamento ecologico



Stagni o zone paludose



Corsi d'acqua



Linea di arretramento dai corsi d'acqua



Siepi e boschetti