



Bauherrschaft:

Joel Wapf Ober-Nespel 6133 Hergiswil

Datum: 27.04.2026
Revidiert:

Bauprojekt:

Kanalisations-Projekt Hergiswil

BIRRRER

BAU
GERÜST
IMO


For: 041 / 922 16 10
Fax: 041 / 922 16 15

info@birrer-bau.ch
www.birrer-bau.ch

Projektübersicht Detail

1:1000 Plan A

Objekt Nr.264005	Plan 20264005.02	Plangrösse: A3	Massstab: 1:1000	Gezeichnet: TB	Bauleitung: Toni Birrer
------------------	------------------	-------------------	---------------------	-------------------	----------------------------

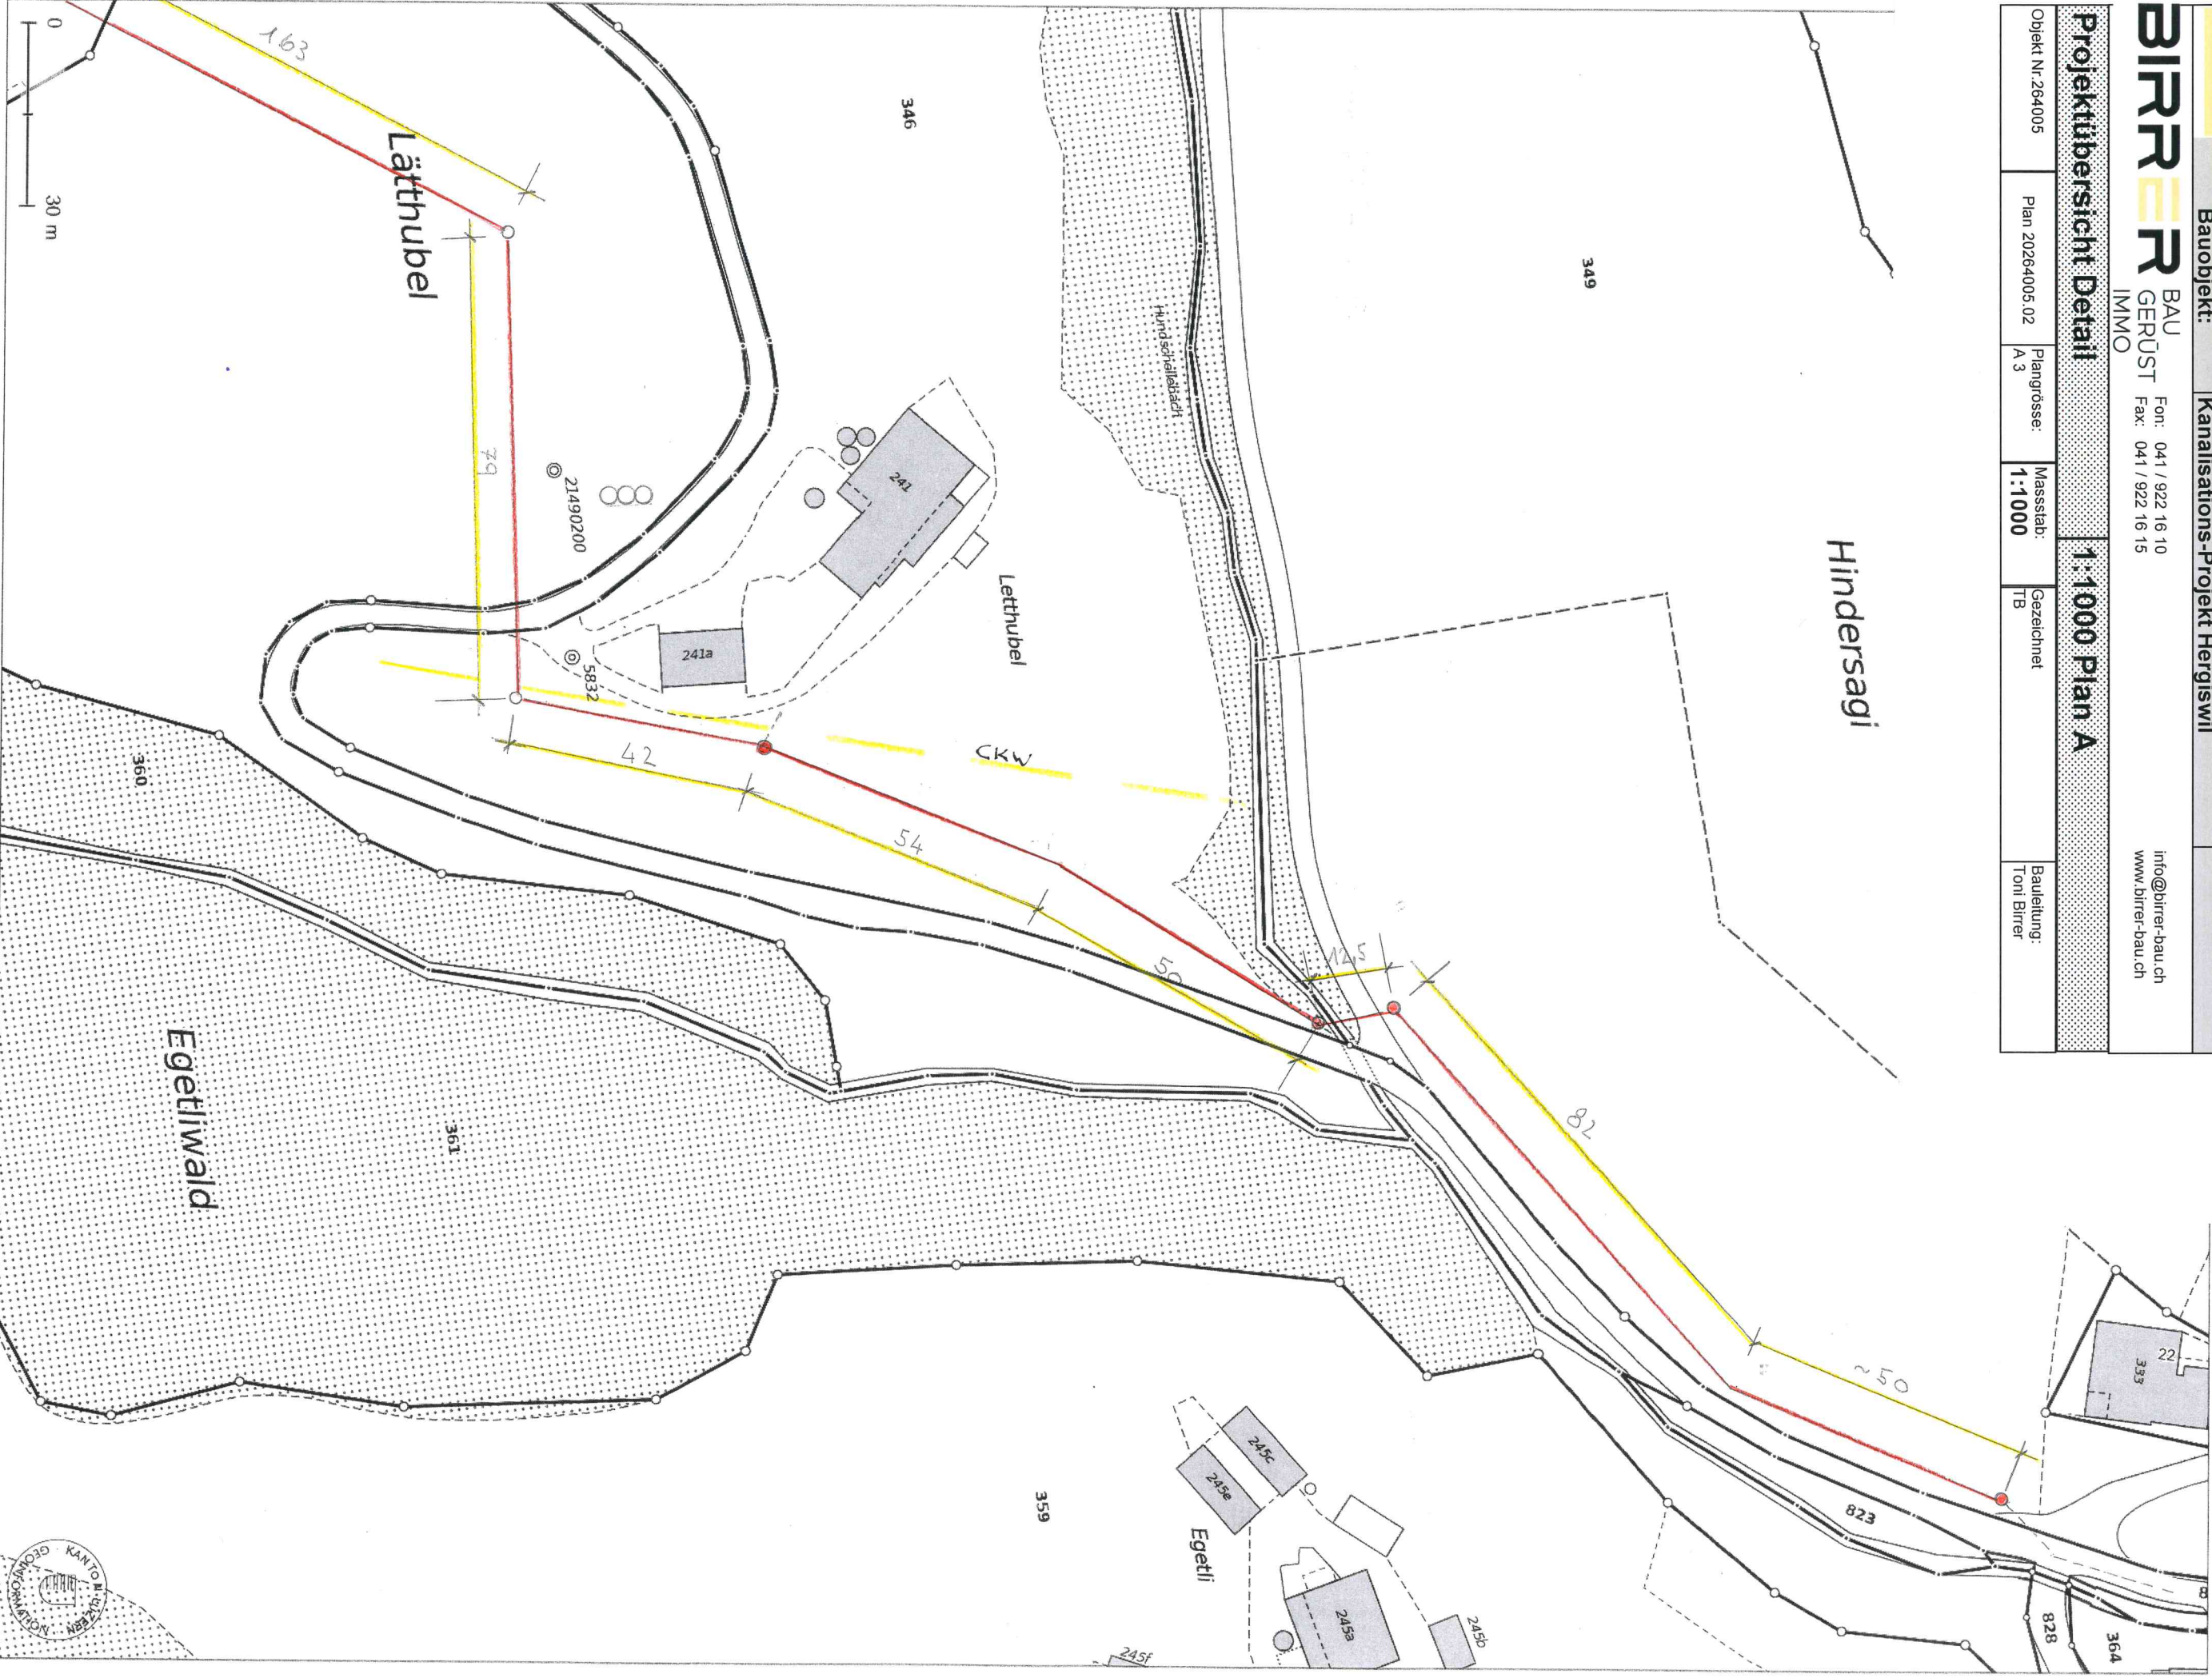

© Kanton Luzern
Für Richtigkeit und Vollständigkeit der Daten wird keine Haftung übernommen. Verbindlich sind einzig die von der zuständigen Stelle abgegebenen Pläne.
Massstabsabweichungen in der Karte sind möglich.

Kartenzentrum: 2638'888E 1212'431N