

COMMUNE DE POLIEZ-PITTET

PLAN 2003

Coordonnées moyennes: 2'541'610 / 1'164'840

Propriétaire : GAGNAIRE Marine**DESIGNATION CADASTRALE****Parcelle n° 61 - "Grands Champs"**

Habitation et rural n° 117a	430 m ²
Bâtiment agricole n° 117b	36 m ²
Bâtiment agricole n° 118	211 m ²
Bâtiment agricole n° 181	1'309 m ²
Bâtiment public n° 195	446 m ²
Accès, place privée	6'372 m ²
Champ, pré, pâturage	77'150 m ²
Jardin	1'046 m ²
	<u>87'000 m²</u>

SERVITUDES * reportées sur plan

70'881	Prise d'eau avec droit de fouilles (hors plan)
70'881	Canalisation d'eau (hors plan)
* 146'563	Canalisation d'eaux usées
* 146'564	Canalisation d'eau

Propriétaires voisins :

Parcelle	69	GINDROZ Patrick
Parcelle	72	BEDÖK Jacqueline, CARRARD Denis et CARRARD Marinette
Parcelle	503	PPE 503-1 : KRASNIQI Rizaj et KRASNIQI Liridona, PPE 503-2 et 3 : KRASNIQI Rizaj
Parcelle	504	CAIANI Sergio

Zone équestre et périmètre d'implantation des bâtiments

Secteur de protection des eaux : üB / Degré de sensibilité au bruit : III

Notes au recensement architectural : bâtiment n° 117a ECA = note 4 – bâtiments n° 118 et 181 ECA = note 6

--- Limite des constructions du 10 août 2001

La réalisation du projet implique une mise à jour du plan du Registre Foncier

OBJET DE LA DEMANDE

Démolition des bâtiments agricoles n° 181 et 117b ECA, du bâtiment public n° 195 ECA, d'un abri et d'un marcheur pour chevaux

PLAN DRESSE POUR DEMANDE D'AUTORISATION DE DEMOLIR

Régis Courdesse / Inés Sancho Dupraz

Ingénieurs géomètres brevetés

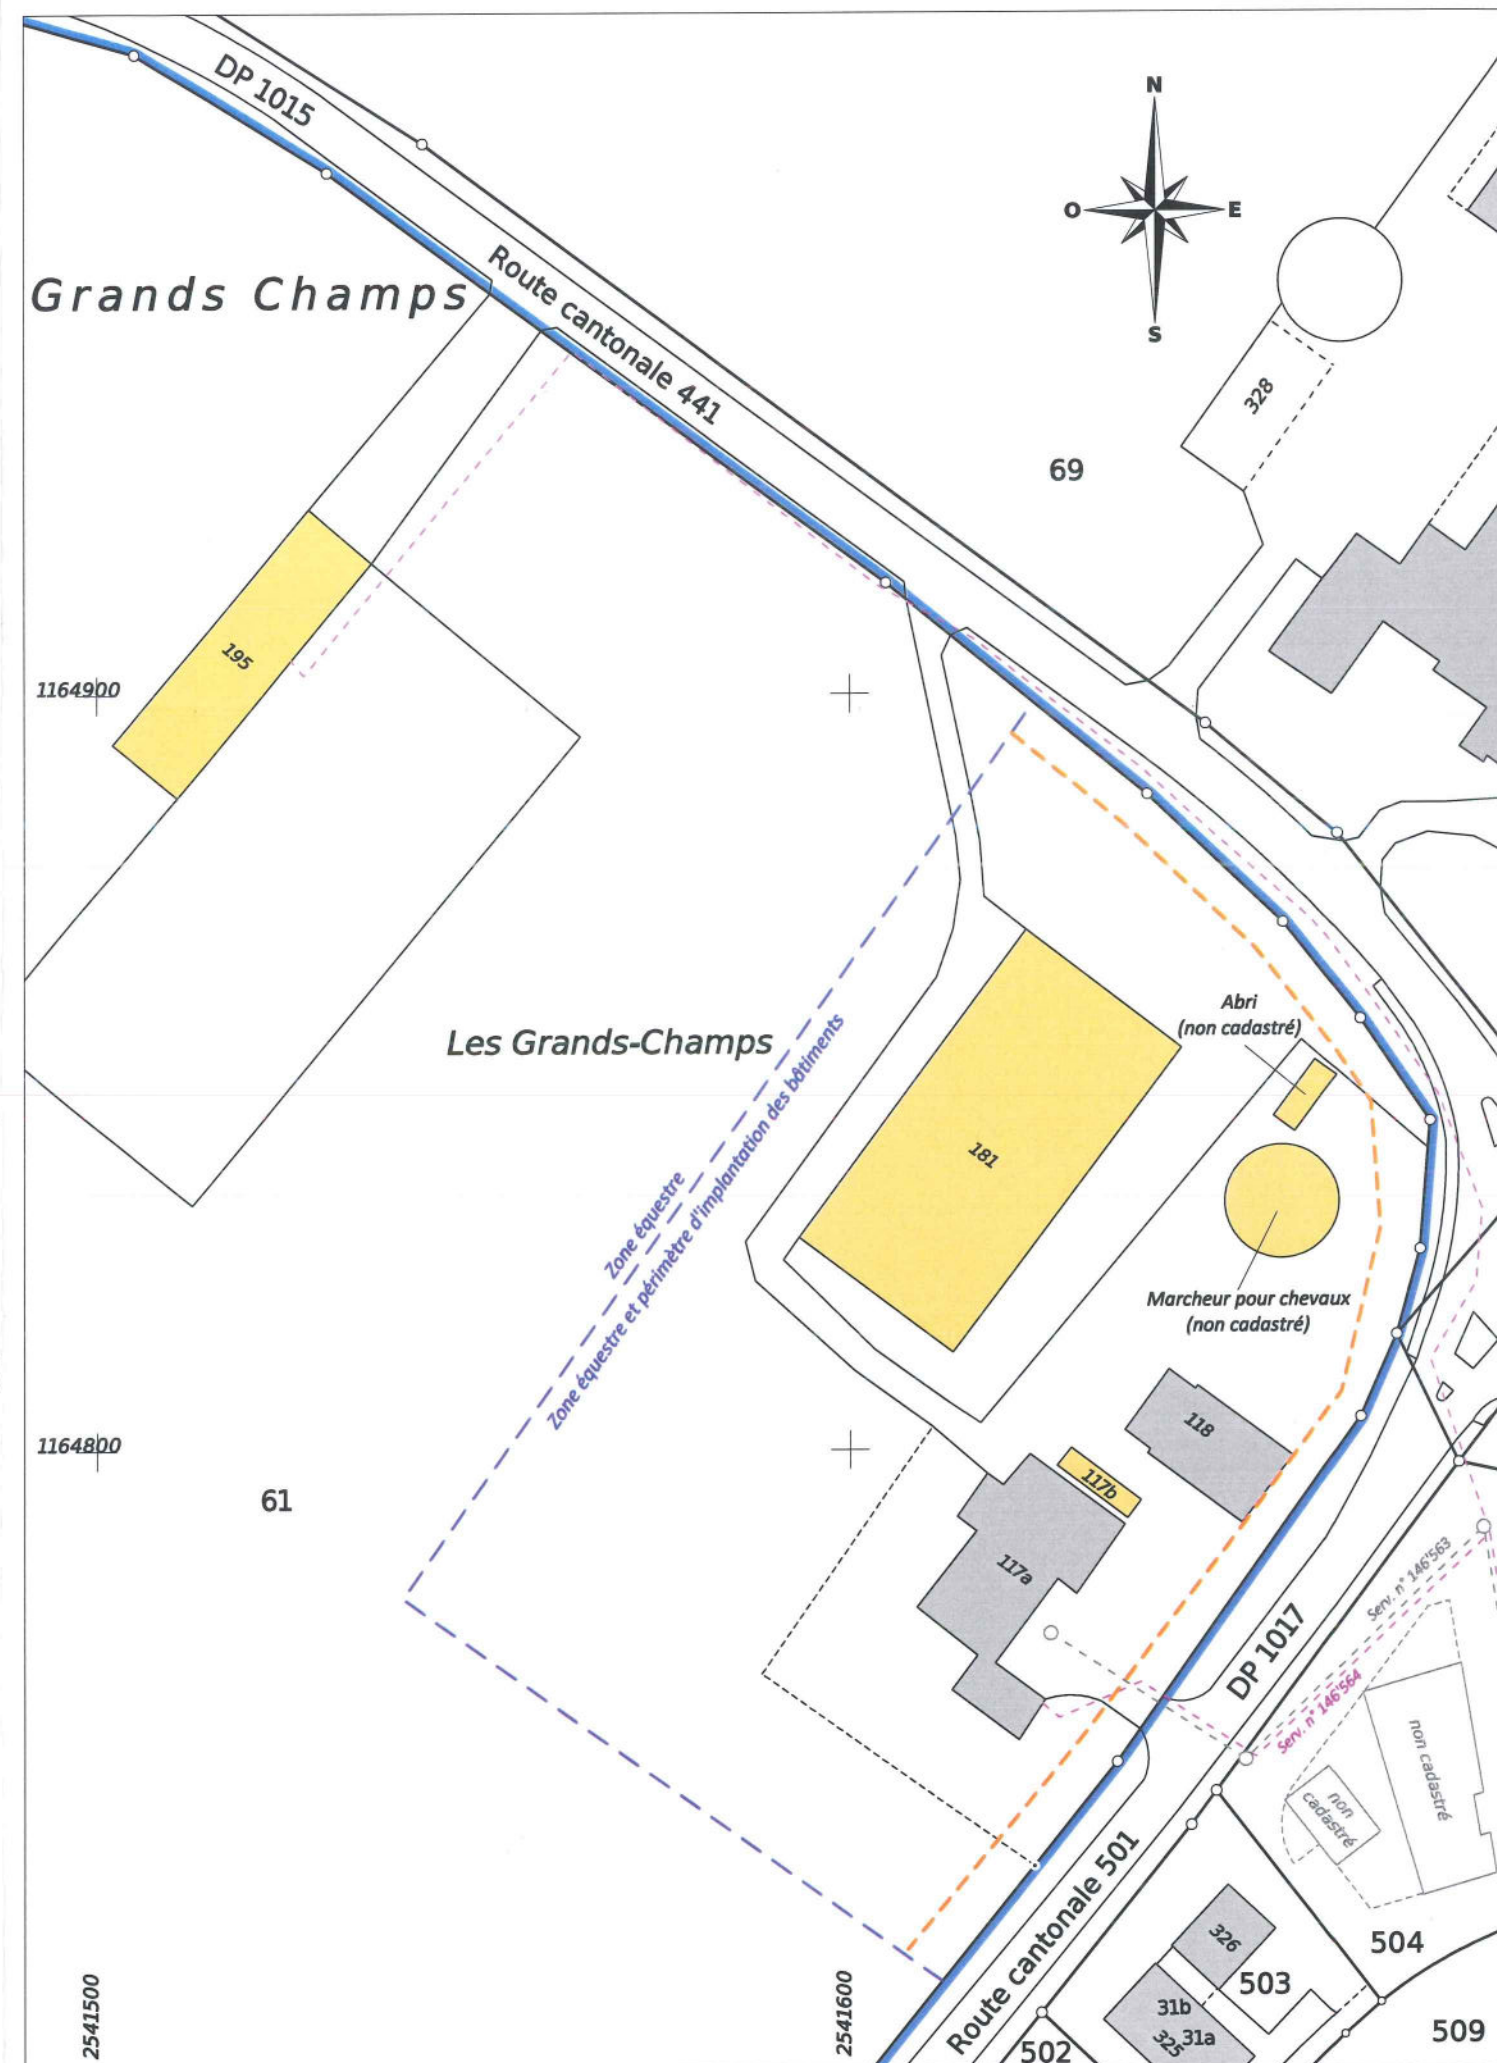
**COURDESSE & ASSOCIÉS**
Ingénieurs et Géomètres SA

Succ. de Jan & Courdesse SA et Jomini-van Buel SA

Praz-Palud 7 - CP 191 - 1040 Echallens
Tel 021 886 22 44 - Fax 021 886 22 47
echallens@courdesse-associés.ch
www.courdesse-associés.ch

La propriétaire :

Echallens, le 31 octobre 2019

**COURDESSE & ASSOCIÉS - Ingénieurs et Géomètres SA**
DT n° 5533-017 - Echallens, le 31 octobre 2019**1:1000**Mensuration graphique numérisée
Source : Géodonnées Etat de Vaud du 28/10/2019