



küsnacht

Teilrevision Nutzungsplanung

HESLIBACH AUFHEBUNG GEWÄSSERABSTANDSLINIEN

1:500

Von der Gemeindeversammlung festgesetzt am

Namens der Gemeindeversammlung
Der Präsident:

Die Schreiberin:

Von der Baudirektion genehmigt am

Für die Baudirektion:


BDV-Nr.

**SUTER
VON KÄNEL
WILD**

Planer und Architekten AG

Förrlibuckstrasse 30, 8005 Zürich
+41 44 315 13 90, www.skw.ch

31003 - 11.3.2026

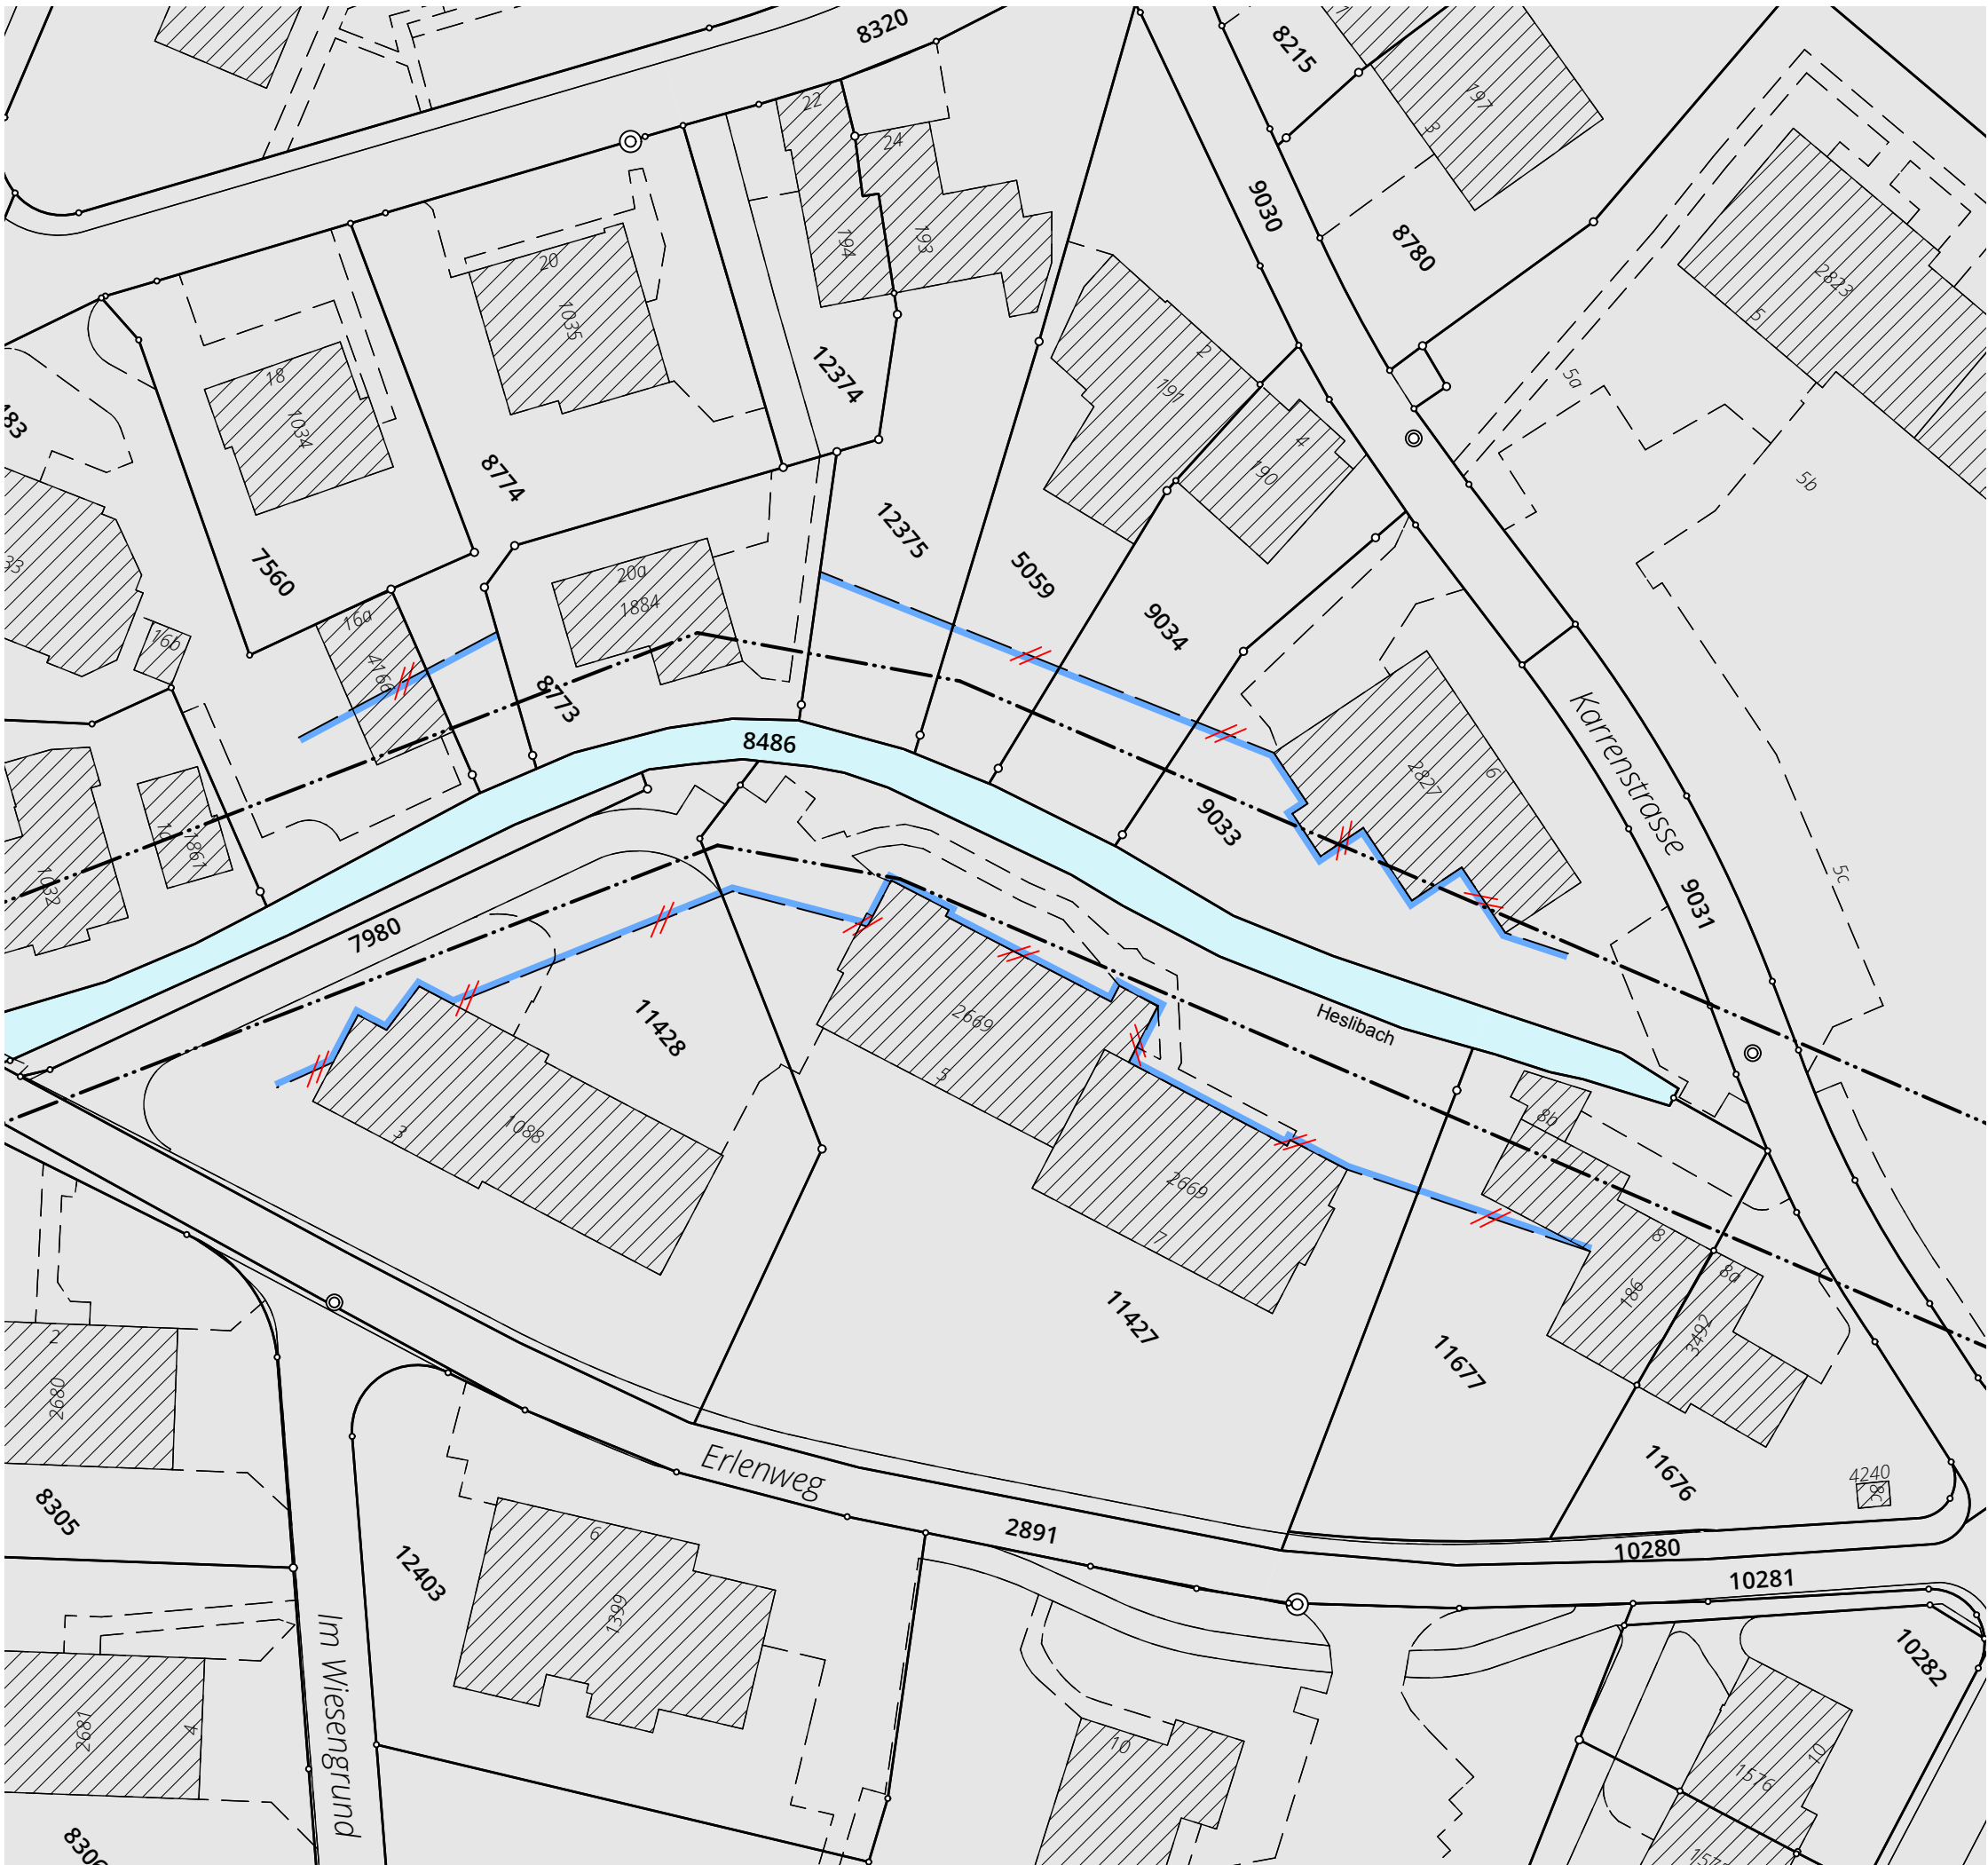

Festlegungen


 aufzuhebende Gewässerabstandslinie

Informationsinhalte

rechtskräftiger Gewässerraum

Bauzone

Gewässer

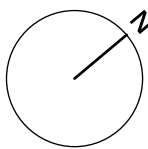

Bearbeitung: ME
Das Druckdatum entspricht dem Erstellungsdatum.

Grundlagedaten
Amtliche Vermessung: ARE, GIS Kanton Zürich vom 15. Januar 2025
Abstandslinien: ARE, GIS Kanton Zürich vom 15. Januar 2025
Nutzungsplanung: ARE, GIS Kanton Zürich vom 18. Oktober 2024