

COMMUNE D'AIGLE

Mensuration numérique
Mensuration semi-numérique numérisée
[Source : Géodonnées Etat de Vaud]

Plans n° 57 et 58
Plan n° 1023

ECHELLE 1:1000

Aigle, le 22 novembre 2023

Le géomètre officiel

F. ECOFFEY
Ing. géom. breveté
Montreux / Aigle

Propriétés de :

DP Cantonal n° 106 et 127
(hors traversée de localité)

DP Communal n° 1140

Parcelle n° 1031 : Aigle, la Commune

PLAN DE SITUATION DRESSE POUR ENQUETE

Aménagement du carrefour route de Transit (RC 780) avec le chemin de Pré d'Émoz

Coordonnées moyennes : E: 2'562'625 / N: 1'130'080 / Alt.: 395 m
Plan des zones communal : PQ "La Planchette" du 16 février 1979 (parcelle 1031)
Limite des constructions : PQ "La Planchette" approuvé le 16 février 1979 et plan fixant la limite des constructions approuvé le 07.12.1973 (non représentés)

Secteur de protection des eaux : Au
Degré de sensibilité au bruit : II
Dangers naturels : Inondations par les crues : faible
Arbre à maintenir :

Recensement architectural : -

La réalisation du projet implique une mise à jour du plan RF

DESIGNATIONS CADASTRALES :

DP Cantonal n° 106		DP Communal n° 1140	
Ilôt	872 m²	Route, chemin	2'067 m²
Route, chemin	12'190 m²		2'067 m²
Champ, pré, pâturage	9'173 m²		
	22'235 m²		
DP Cantonal n° 127		Parcelle N° 1031	Chemin de la Planchette 20
Ilôt	126 m²	Bâtiment(s)	4'870 m²
Trottoir, place piétonnière	7 m²	Accès, place privée	7'896 m²
Route, chemin	4'122 m²	Ilôt	72 m²
Accès place privée	25 m²	Jardin	10'505 m²
Champ, pré, pâturage	1'024 m²	Route, chemin	323 m²
Jardin	1'906 m²	Trottoir, place piétonnière	286 m²
	7'210 m²		23'952 m²

Auteur du projet : B+C ingénieurs SA

Approuvé par le Département des infrastructures
et des ressources humaines

Lausanne, le

L'atteste, la Cheffe du Département :

PIÈCE DÉPOSÉE A L'ENQUÊTE
au Greffe municipal de la Commune d'Aigle

du au

Le syndic :

Le secrétaire :

B + C Ingénieurs SA
Place du Marché 6
Case postale 435
1860 Aigle
024 468 10 80
mail@bchg.ch
www.bchg.ch

N° de dossier : 10'001-183
N° d'affaire : 19'03'031 / HR
Fichier : K:\Affaires\10001-183 Rte TRANSIT\Enquete\Dossier Enquete decembre 23\10'001-183 19'03'31 Enq Rte Transit.dwg

MENTIONS :

-

PROPRIETAIRES VOISINS :

N° 1022 SOLUFONDS SA
N° 1026 GOSTELI Danièle
N° 1029 CHESEAUX Bertrand
N° 1225 ARC Building SA
N° 2249 PPE "Résidence Tournesol A"
N° 2250 PPE "Résidence Tournesol B"
N° 2771 Fondation de prévoyance SGS
N° 2772 PPE "La Mirabelle"
N° 2773 SCHMIDLIN René
N° 3149 PPE "Chemin Pré d'Emoz 31A, 31B, 31C, 31D, 31E"
N° 3150 Helvetia Compagnie Suisse d'Assurances SA
N° 3151 Fondation de prévoyance Romande Energie
N° 3152 Anlagestiftung Swiss Life


SERVITUDES :

326'695 C Canalisations de gaz en faveur de Société du Gaz de la Plaine du Rhône ID.001-1999/002801
327'275 C Superficie en faveur de Romande Energie SA ID.001-1999/002653
327'276 C Passage pour piétons et pour tous véhicules en faveur de Romande Energie SA ID.001-1999/002654
327'277 C Canalisations électriques souterraines en faveur de Romande Energie SA ID.001-1999/002655
336'041 C Canalisations tranchées absorbantes en faveur de la Commune d'Aigle ID.001-1999/002161
341'792 C Passage public à pied en faveur de la Commune d'Aigle ID.001-1999/002196
341'793 C Usage places de jeux publiques pour enfants et adultes en faveur de la Commune d'Aigle ID.001-1999/002198
2010/3636/0 C Canalisations d'eau usée ID.001-2010/001466
2011/1091/0 C Superficie en faveur de Romande Energie SA ID.001-2011/000637
2017/13111/0 C Canalisations de gaz ID.018-2018/000636

LEGENDE :

Existant Projet
Chaussée transport individuel motorisé (TIM)
Trottoir
Signalisation horizontale (marquage)
Eclairage public
Chaussée, bordure démolie
Limite projetée
Limite à supprimer

Plan des emprises 1:500 (échelle d'origine 1:1000)

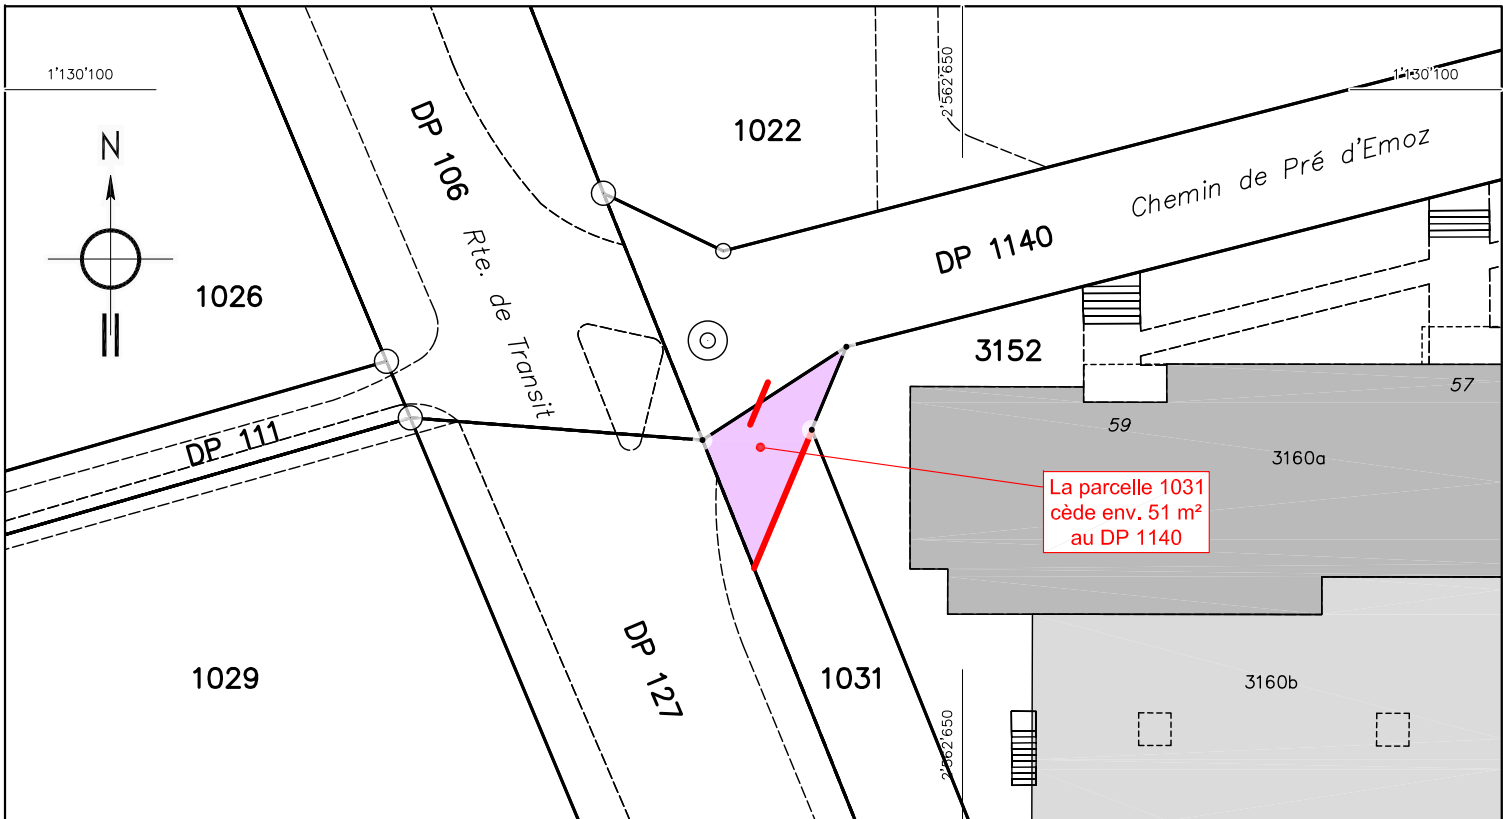

N° parcelle	Propriétaire	Surface parcelle	Emprise Temporaire	Emprise définitive	Nouvelle surface
1031	Aigle, la Commune	23'952 m²	-- m²	env. 51 m²	env. 23'901 m²

Nota: les emprises définitives seront déterminées après abornement définitif une fois les travaux terminés

