Übersicht 1:500

Ausschnitt 1, 1:200

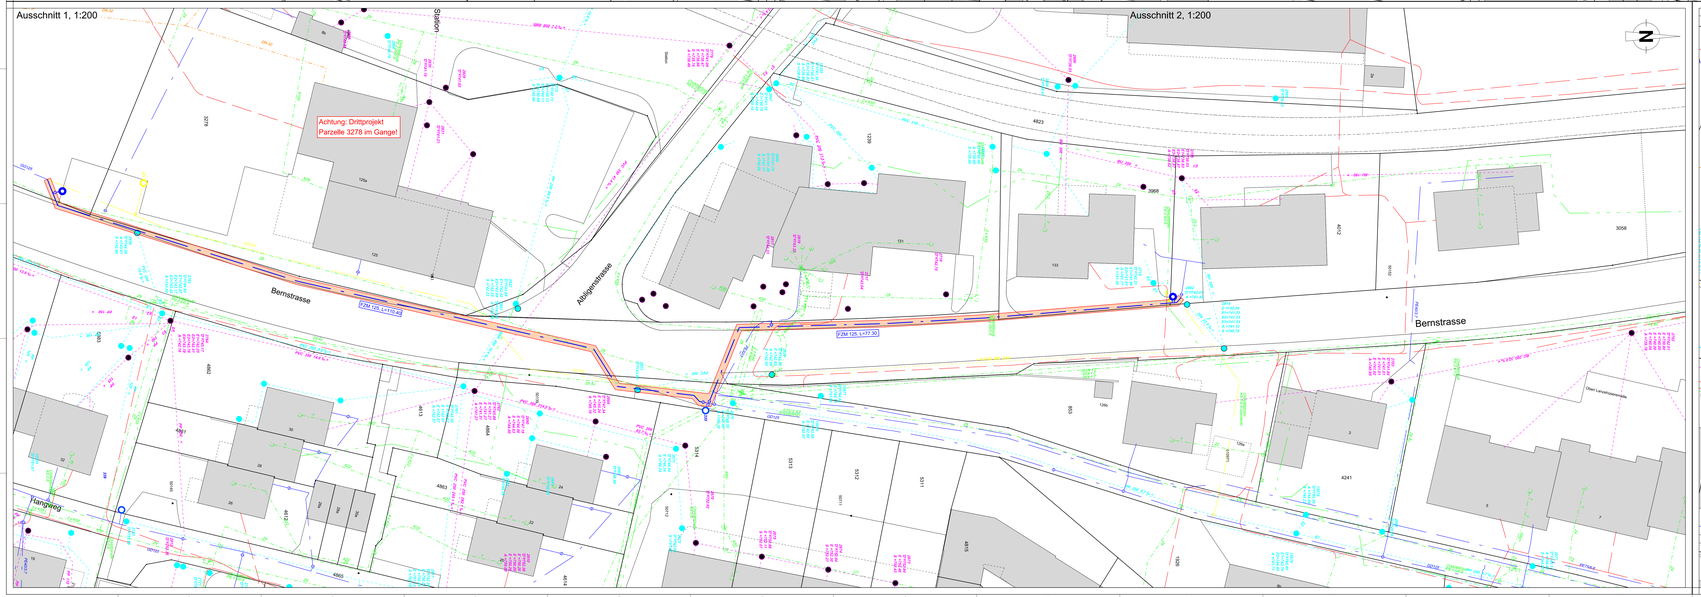

Ausschnitt 2, 1:200

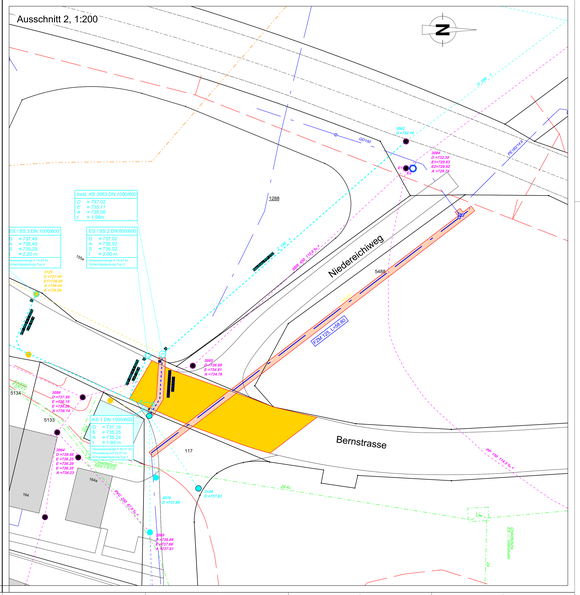

Legende

Werkleitungen

bestehend	projektiert	
		Wasserleitung mit Schieber und hydrant
		Graben, Trapezhicht, Deckbelag
		Deckbelagsarbeit
		Abbruch / verfüllen Wasserleitung
		Gasleitung mit Schieber
		Fernwärmeleitung
		Elektroleitung mit Kandelaber
		Swisscomleitung
		K-TV-Leitung
		Schmutzwasser mit Schacht
		Sauerwasser mit Einlaufschacht (Projekt Kanton)
		Sauberwasser mit Einlaufschacht (Projekt Gemeinde)
		Abbruch / verfüllen Sauberwasserleitungen (Projekt Kanton)

Grabenprofile / Überdeckung

Minimale Überdeckung	Bettungsprofil	Umhüllung
Rändel 1.20m	eingesenkt	Sand gewaschen 0/4mm
Elektro 0.80m	eingesenkt	Sand gewaschen 0/4mm
Fernwärme 1.20m	eingesenkt	Sand gewaschen 0/4mm
Entwässerung 0.00m	entwässert	Beton C200
Kanalisation 0.80m	entwässert	Beton C200

Die minimale Überdeckung der Werkleitungen ist überall einzuhalten.

Anmerkungen:

Der Bauherrschaft hat sich über die genaue Lage der Werkleitungen zu informieren und geeignete Sicherheitsmassnahmen zu treffen. Abfällig sind die Leitungen zu sondieren und zu verifizieren.

Die Werkleitungsdaten wurden aus verschiedenen Quellen zusammengetragen. Wir bitten um Verständnis, allfällige Differenzen sind der Bauleitung umgehend mitzuteilen, anderenfalls tragen Sie Differenzkosten / Alle Masse sind Richtmasse.

Der Bauherrschaft hat die ausführenden Stellen rechtzeitig für das Einmessen oder zur Kontrolle der Werkleitungen aufzufordern.

In allen Schmutzwasserleitungen dürfen keine Chemikalien abgeleitet werden!

Gemeinde Schwarzenburg

Wasserleitungsersatz Lanzenhäusern

Bauprojekt

Wasserleitung

Übersichtsplan 1:500
Werkleitungsplan 1:200

5732-001A	DATUM	06.05.2023	ÄNDERUNG	GEZ mih	KONTR kh
	GRÖSSE	60 x 168	- 4. 03.06.2023 -	FILE 5732-001A.dwg	

Weber Brönnimann

Ingenieure, Planer und Landschaftsarchitekten
Monbijoustrasse 87, 3007 Bern
031 370 92 11, webroe.ch