

COMMUNE D'AIGLE
SERVICE DES EAUX




REMPLACEMENT DE CONDUITE DE DISTRIBUTION
D'EAU POTABLE ET DE DEFENSE INCENDIE
A LA ROUTE D'EVIAN

SITUATION

ECHELLE 1:500

			HERTER & WIESMANN INGENIEURS CONSEILS SA ANCIENS-FOSSES 2 - 1814 LA TOUR-DE-PEILZ - TEL. 021 944 98 54 e-mail: info@hw-eau.ch	
Base	VIAGEO	06.2026	PROJET	
Etude	SG	06.2026		
Dessin	SSC	17.08.26		
Modifié			Format : 1260 x 297	
			Plan no : 001-21-B06	

PROFIL TYPE 1:20

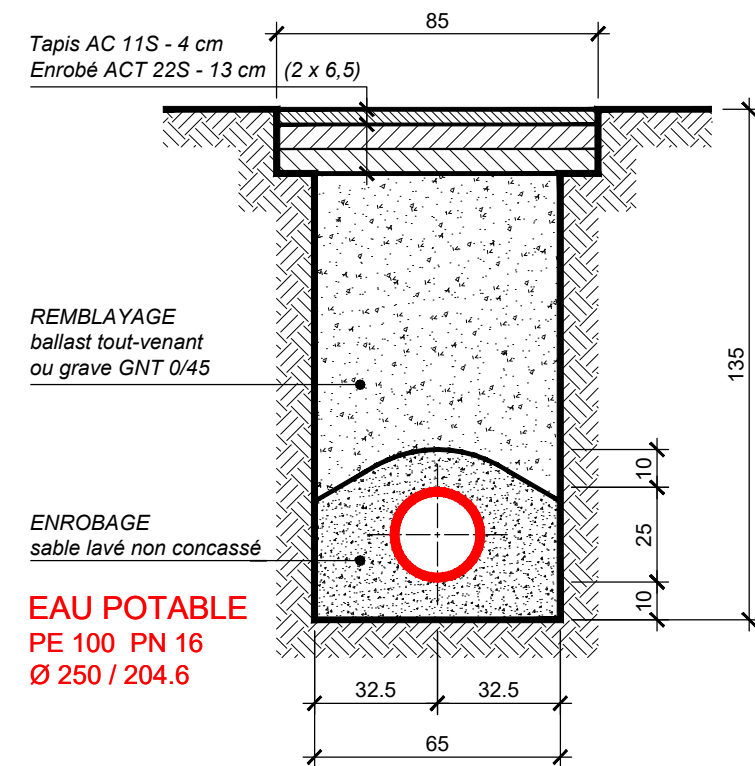

LEGENDE

- Conduite ESP projetée avec vanne
- Borne-hydrante projetée avec vanne
- Raccordement ESP privé projeté avec vanne (tracé supposé)
- Changement de matériaux, de Ø ou de qualité
- Conduite ESP existante avec vanne
- Borne-hydrante existante avec vanne
- Raccordement ESP privé existant avec vanne (tracé supposé)
- Conduite à désaffecter avec vanne
- Chauffage à distance projeté avec emprise de la fouille

Remarque : les caractéristiques manquantes
des conduites existantes ne sont pas connues.

Coord. moyennes
Y = 2'561'500
X = 1'129'260

