


CANTON DE VAUD
DISTRICT DE NYON

Enquête publique 2

COMMUNES DE ROLLE
ET DE MONT-SUR-ROLLE

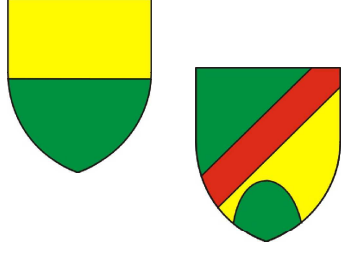

REQUALIFICATION
ROUTE DE LAUSANNE

SITUATION SURFACE OUEST 1/500

Approuvé par la Municipalité
de dans sa séance
du au
La Syndique : Secrétaire :

Plan déposé au Greffe Municipal pour être
soumis à l'enquête publique
du au
La Syndique : Secrétaire :

Adopté par le Conseil communal
de dans sa séance
du
Le Président: Secrétaire:


Approuvé par le Département
des Infrastructures et des
Ressources Humaines (DIRH)
Lausanne le.....
La cheffe du département:

Indice	Date	Description des modifications	Dess	Ctrl	N° du plan
a	05.07.2021	Plan de surface Ouest - Enquête	MR	AM	13'020.01-31.1b
b	24.03.2022	Modif. Enquête	JT	JH	

Morges, le 24 mars 2022 L'auteur du projet

MC Bureau d'études MOSINI et CAVIEZEL SA
Ingénieurs EPF-SIA Géomètres officiels
Rue Louis-de-Savoie 72 1110 MORGES
Tél. 021 805 52 00 - Fax 021 805 52 01 - morges@mc-sa.ch

Format 29/7/105 cm

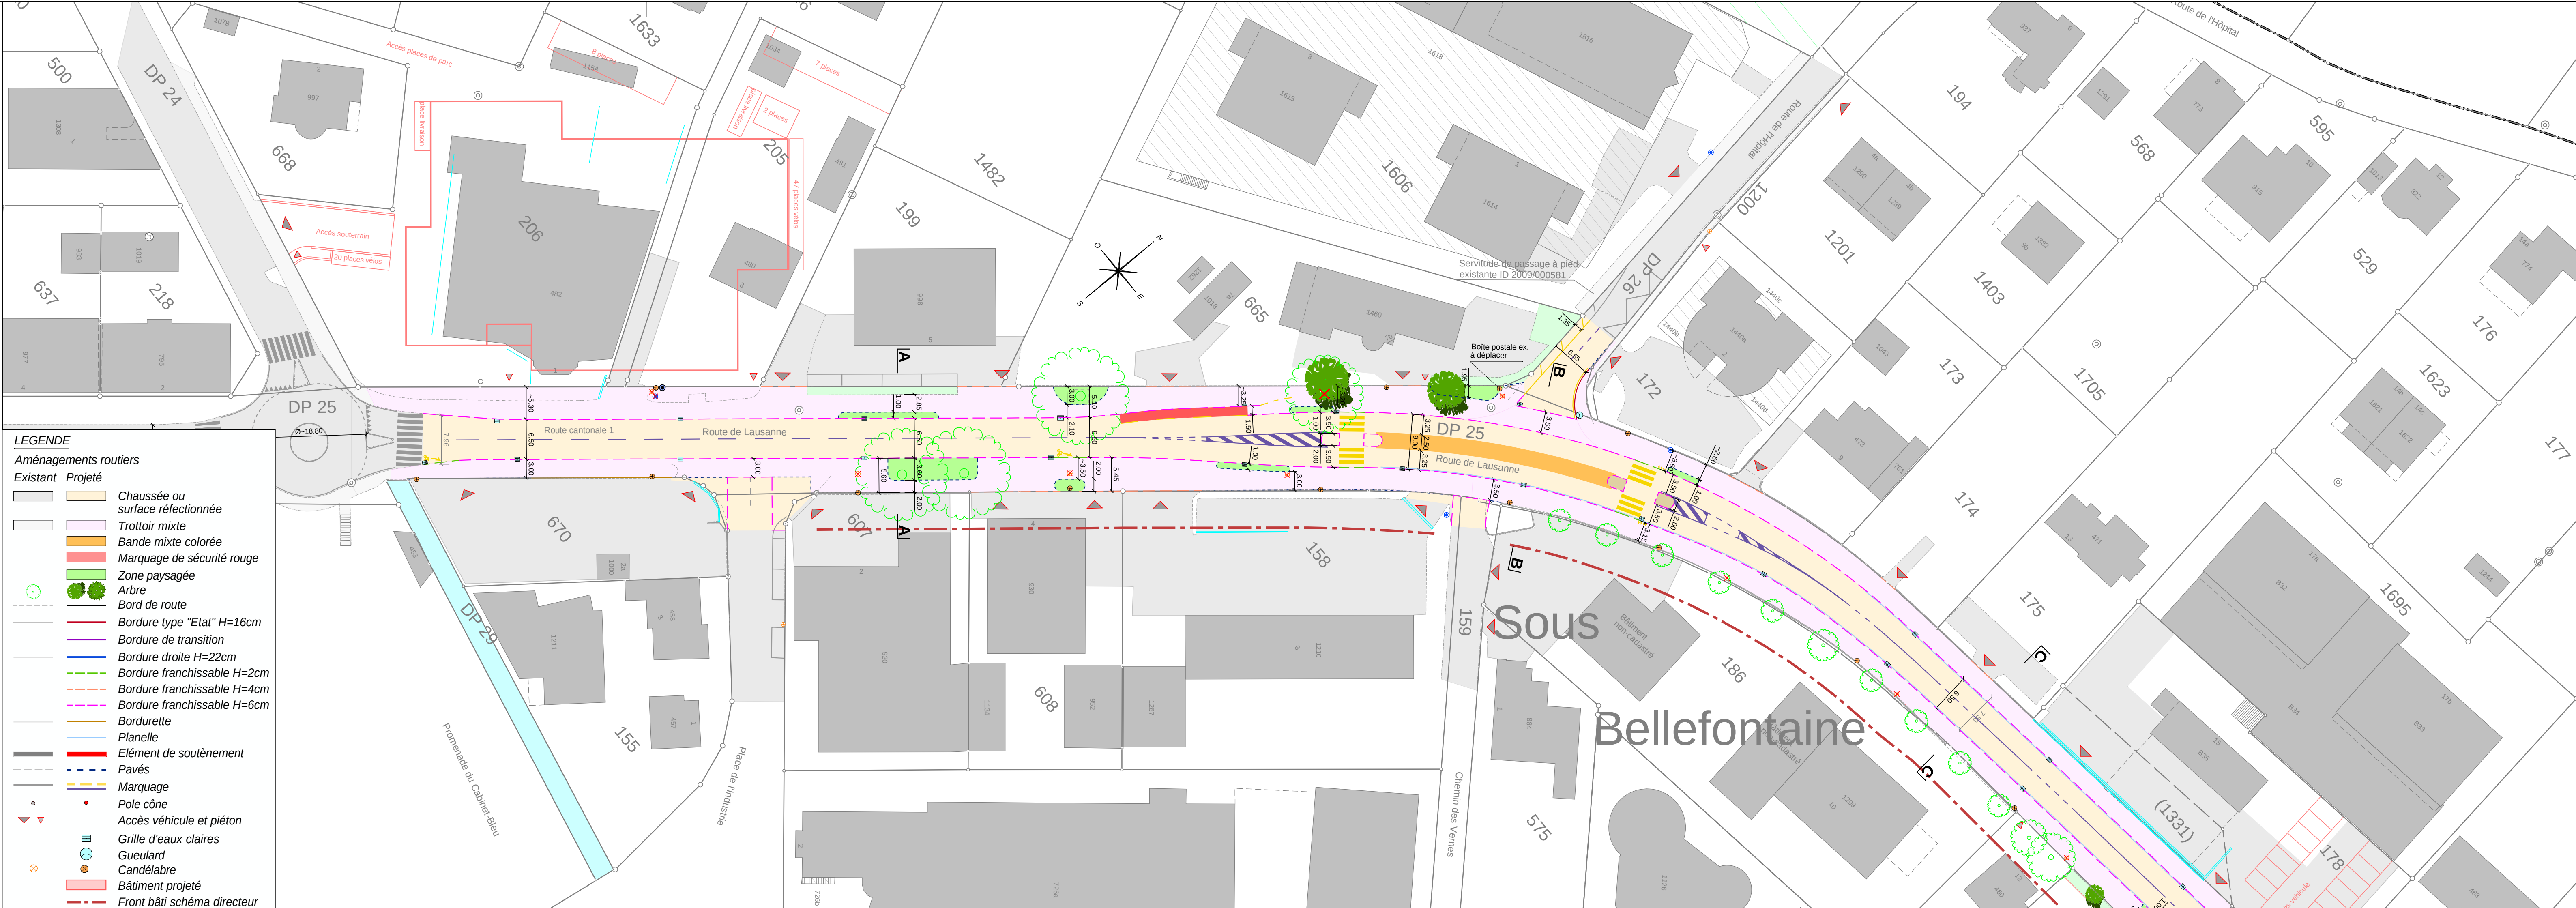

COMMUNES DE ROLLE ET DE MONT-SUR-ROLLE



REQUALIFICATION ROUTE DE LAUSANNE

COUPES-TYPE

1/100

Approuvé par la Municipalité
de dans sa séance
du
La Syndique : Secrétaire :

Plan déposé au Greffe Municipal pour être
soumis à l'enquête publique
du au
La Syndique : Secrétaire :

Adopté par le Conseil communal
de dans sa séance
du
Le Président: Secrétaire:

Approuvé par le Département
des Infrastructures et des
Ressources Humaines (DIRH)
Lausanne le.....
La cheffe du département:

Indice	Date	Description des modifications	Dess	Ctrl	N° du plan
a	05.07.2021	Coupes-type - Enquête	MR	AM	13'020.01-33b
b	24.03.2022	Coupes-type - Modif. E et F	JT	JT	


Morges, le 24 mars 2022

L'auteur du projet



Bureau d'études MOSINI et CAVIEZEL SA
Ingénieurs EPF-SIA Géomètres officiels
Rue Louis-de-Savoie 72 1110 MORGES
Tél. 021 805 52 00 - Fax 021 805 52 01 - morges@mc-sa.ch

Coupe-type A - A 1:100

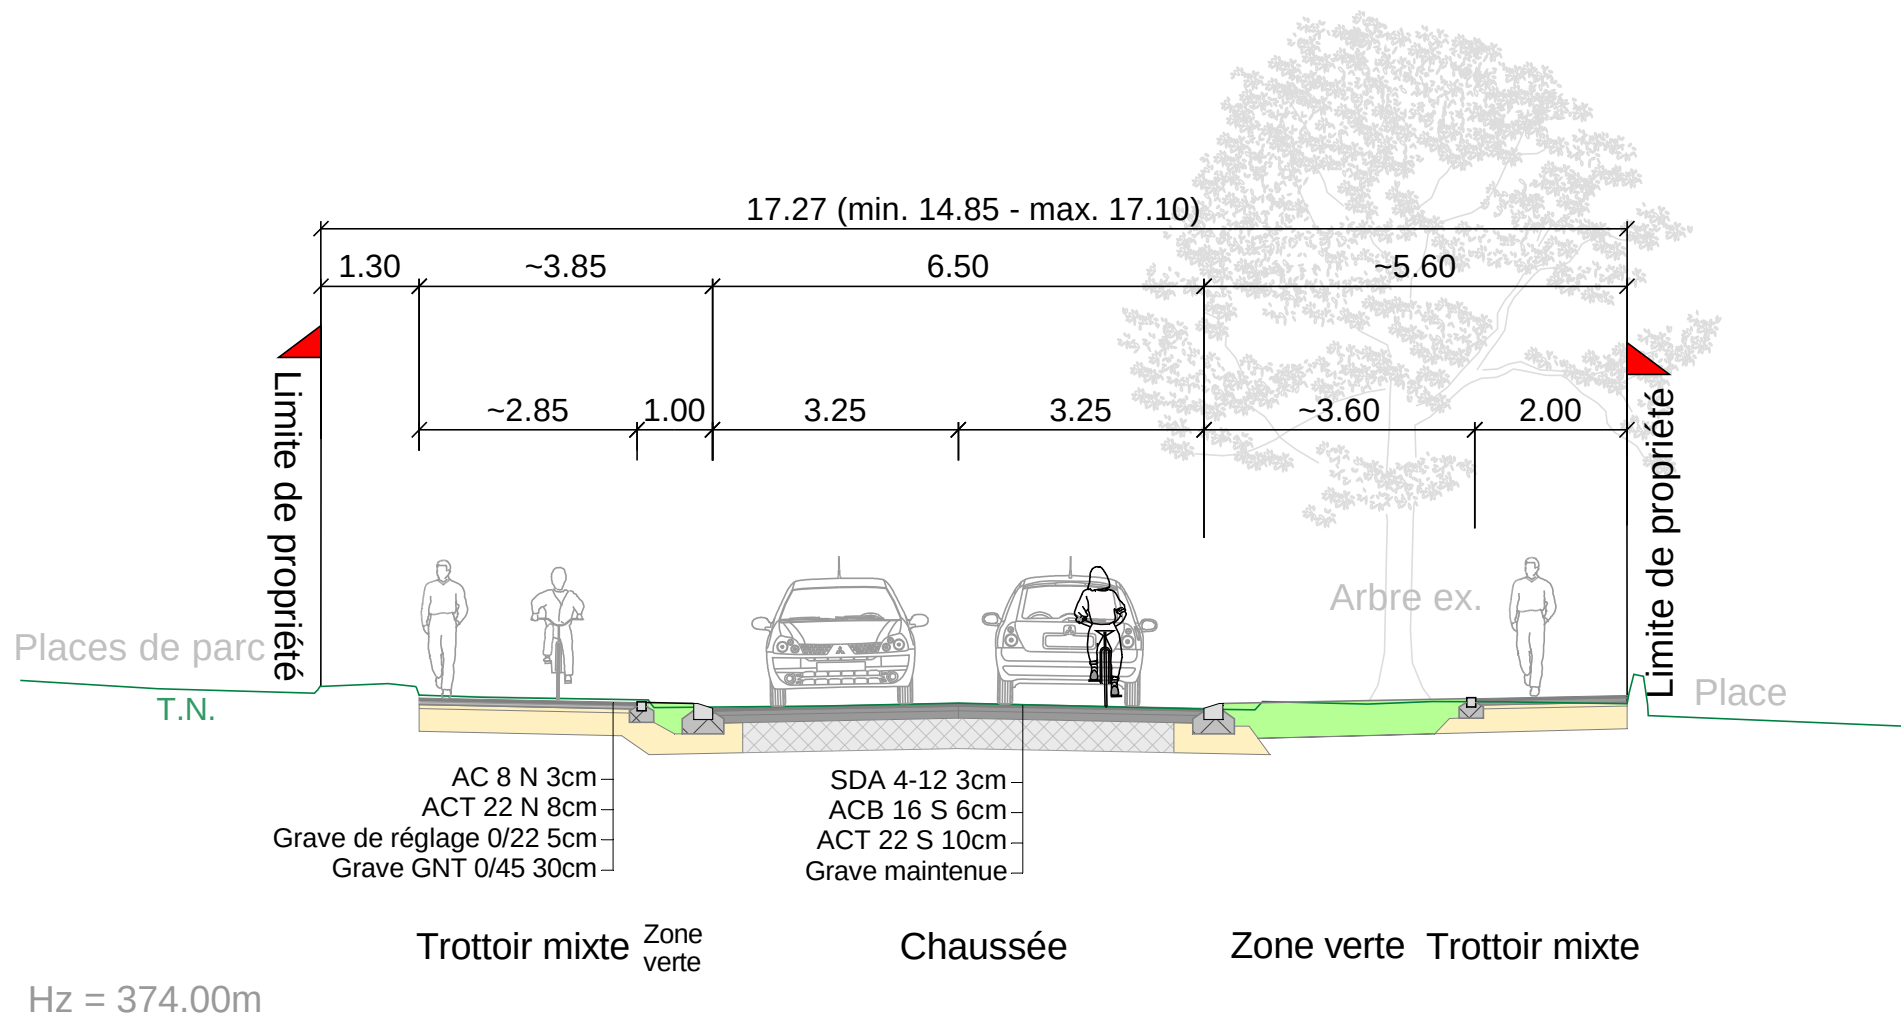

Commune de Rolle

RC 1 / Route de Lausanne

Requalification

Légende:

- Couche de roulement
- Couche de base
- Grave

- Remblai
- Zone de verdure
- Élément de soutènement




Bureau d'études MOSINI et CAVIEZEL SA
Ingénieurs EPF-SIA Géomètres officiels
Rue Louis-de-Savoie 72 1110 MORGES
Tél. 021 805 52 00 - Fax 021 805 52 01 - morges@mc-sa.ch

Morges, le 24 mars 2022

Dossier no : 13'020.01-33.1b

Coupe-type B - B 1:100

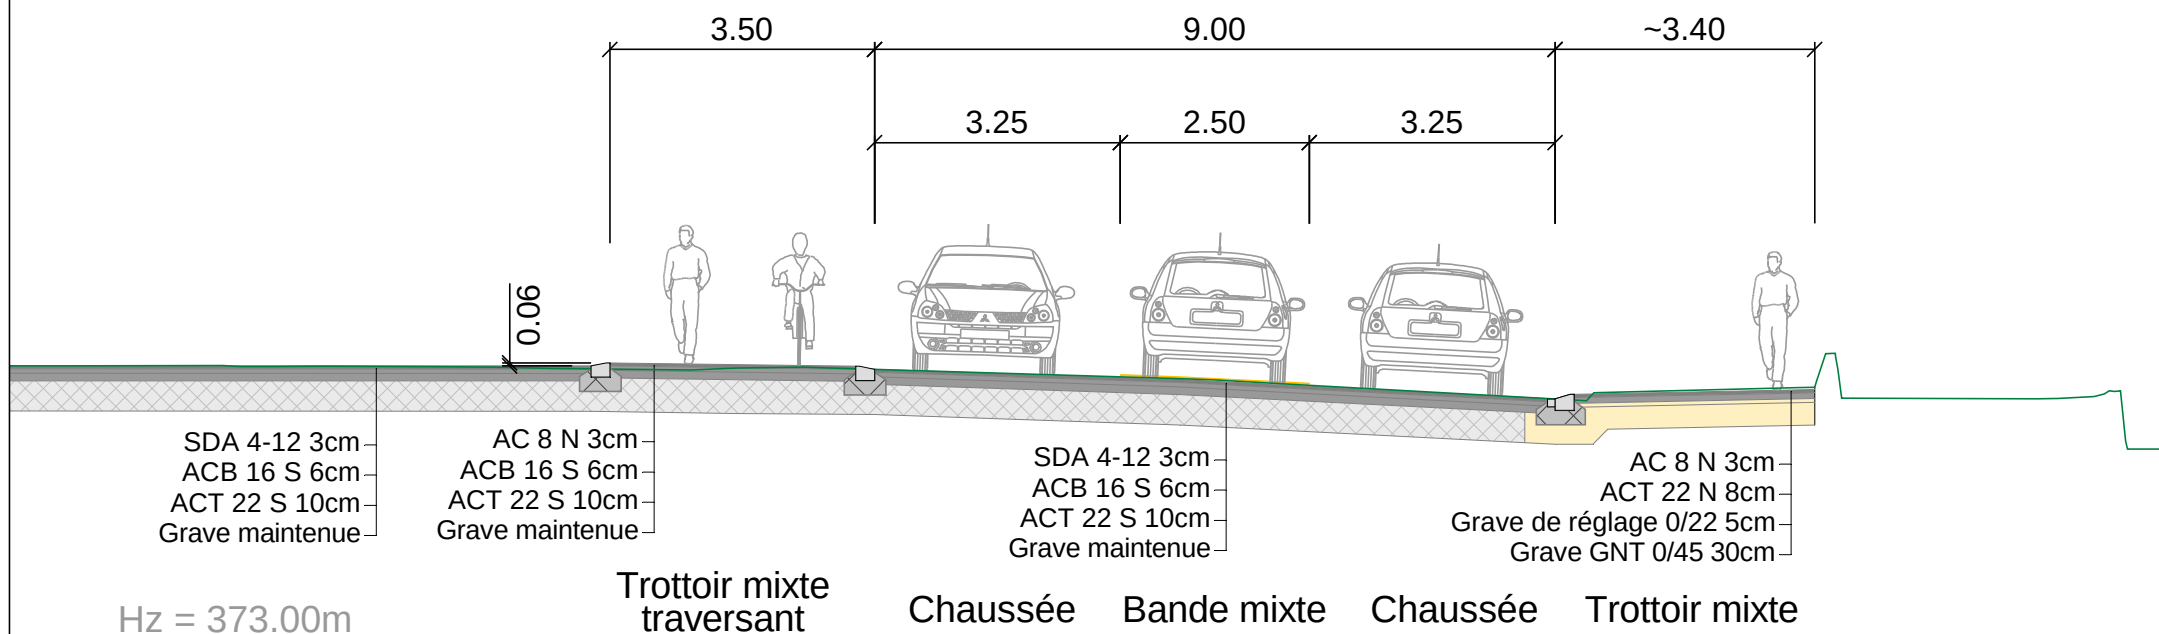

Commune de Rolle

RC 1 / Route de Lausanne

Requalification

Légende:

- Couche de roulement
- Couche de base
- Grave

- Remblai
- Zone de verdure
- Élément de soutènement




Bureau d'études MOSINI et CAVIEZEL SA
Ingénieurs EPF-SIA Géomètres officiels
Rue Louis-de-Savoie 72 1110 MORGES
Tél. 021 805 52 00 - Fax 021 805 52 01 - morges@mc-sa.ch

Morges, le 24 mars 2022

Dossier no : 13'020.01-33.2b

Coupe-type C - C 1:100

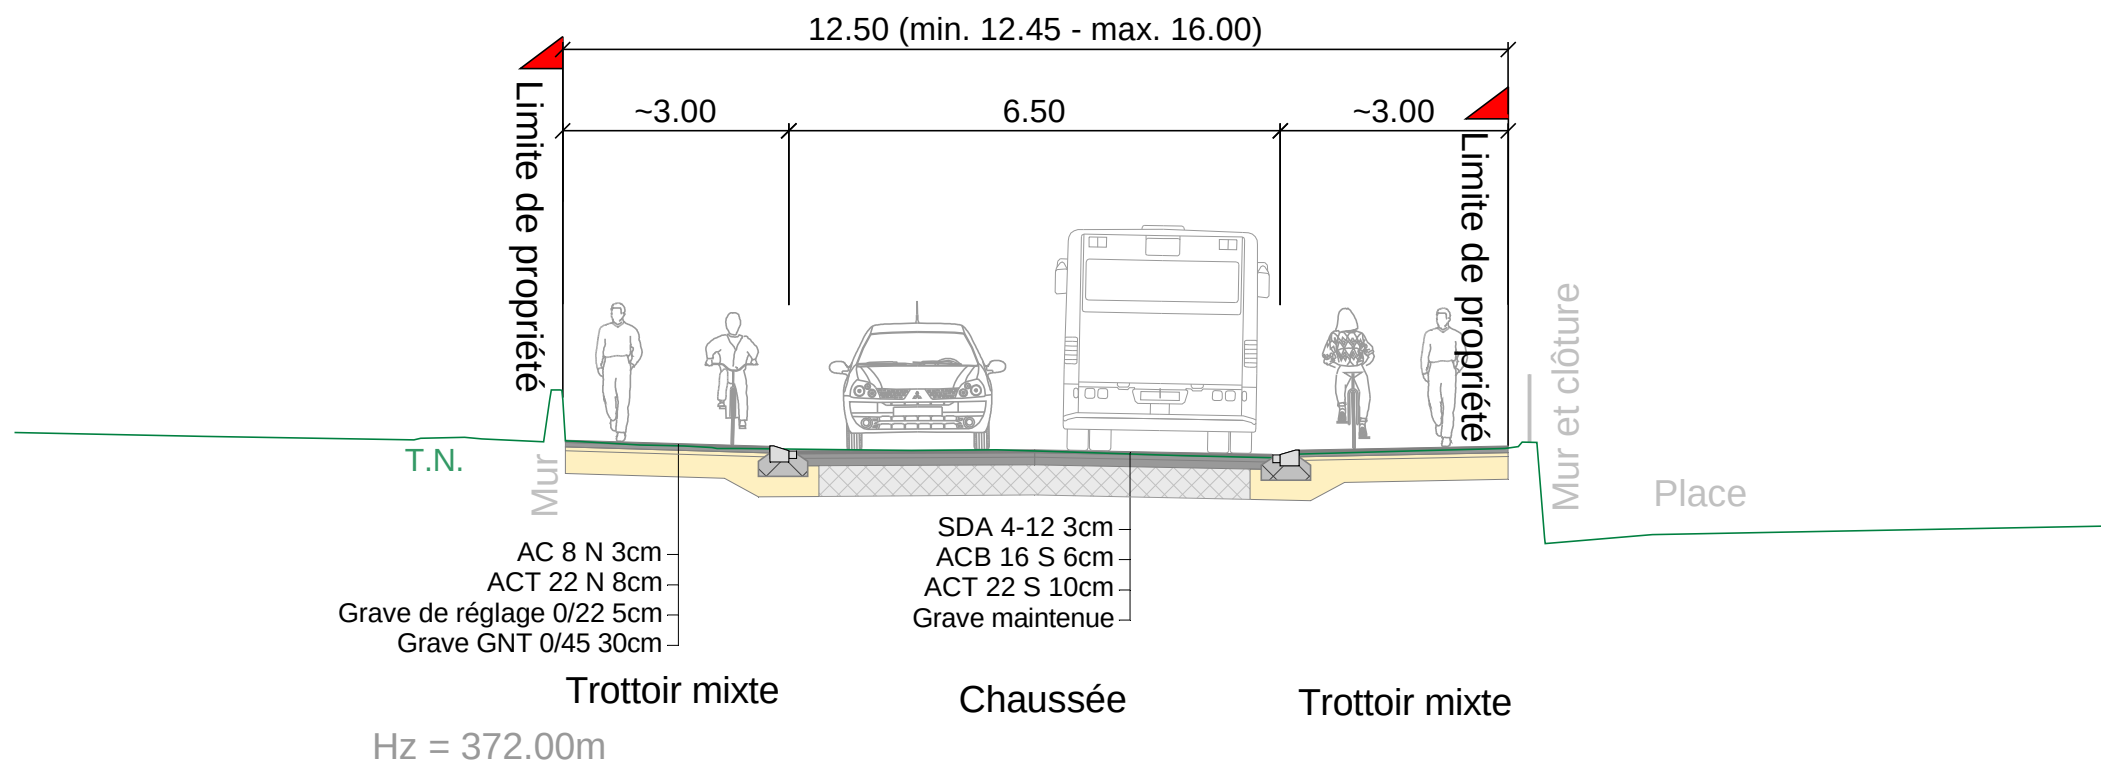

Commune de Rolle

RC 1 / Route de Lausanne

Requalification

Légende:

- Couche de roulement
- Couche de base
- Grave

- Remblai
- Zone de verdure
- Élément de soutènement




Bureau d'études MOSINI et CAVIEZEL SA
Ingénieurs EPF-SIA Géomètres officiels
Rue Louis-de-Savoie 72 1110 MORGES
Tél. 021 805 52 00 - Fax 021 805 52 01 - morges@mc-sa.ch

Morges, le 24 mars 2022

Dossier no : 13'020.01-33.3b

Coupe-type D - D 1:100

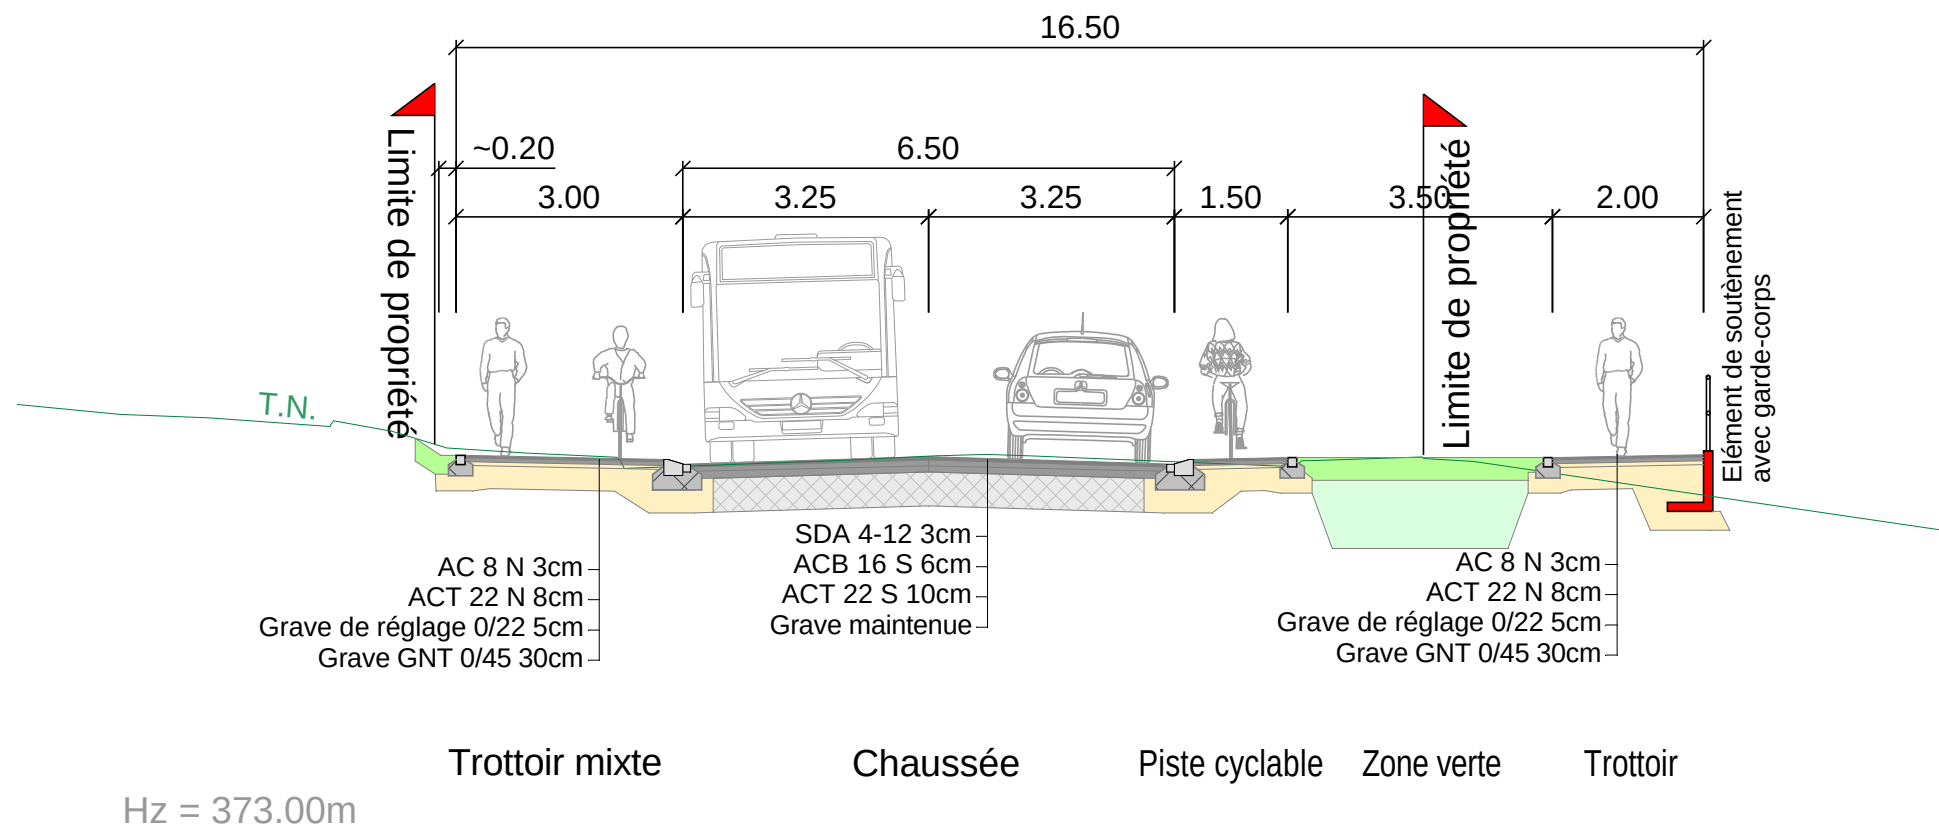

Commune de Rolle

RC 1 / Route de Lausanne

Requalification

Légende:

- Couche de roulement
- Couche de base
- Grave

- Remblai
- Zone de verdure
- Elément de soutènement




Bureau d'études MOSINI et CAVIEZEL SA
Ingénieurs EPF-SIA Géomètres officiels
Rue Louis-de-Savoie 72 1110 MORGES
Tél. 021 805 52 00 - Fax 021 805 52 01 - morges@mc-sa.ch

Morges, le 24 mars 2022

Dossier no : 13'020.01-33.4b

Coupe-type E - E 1:100

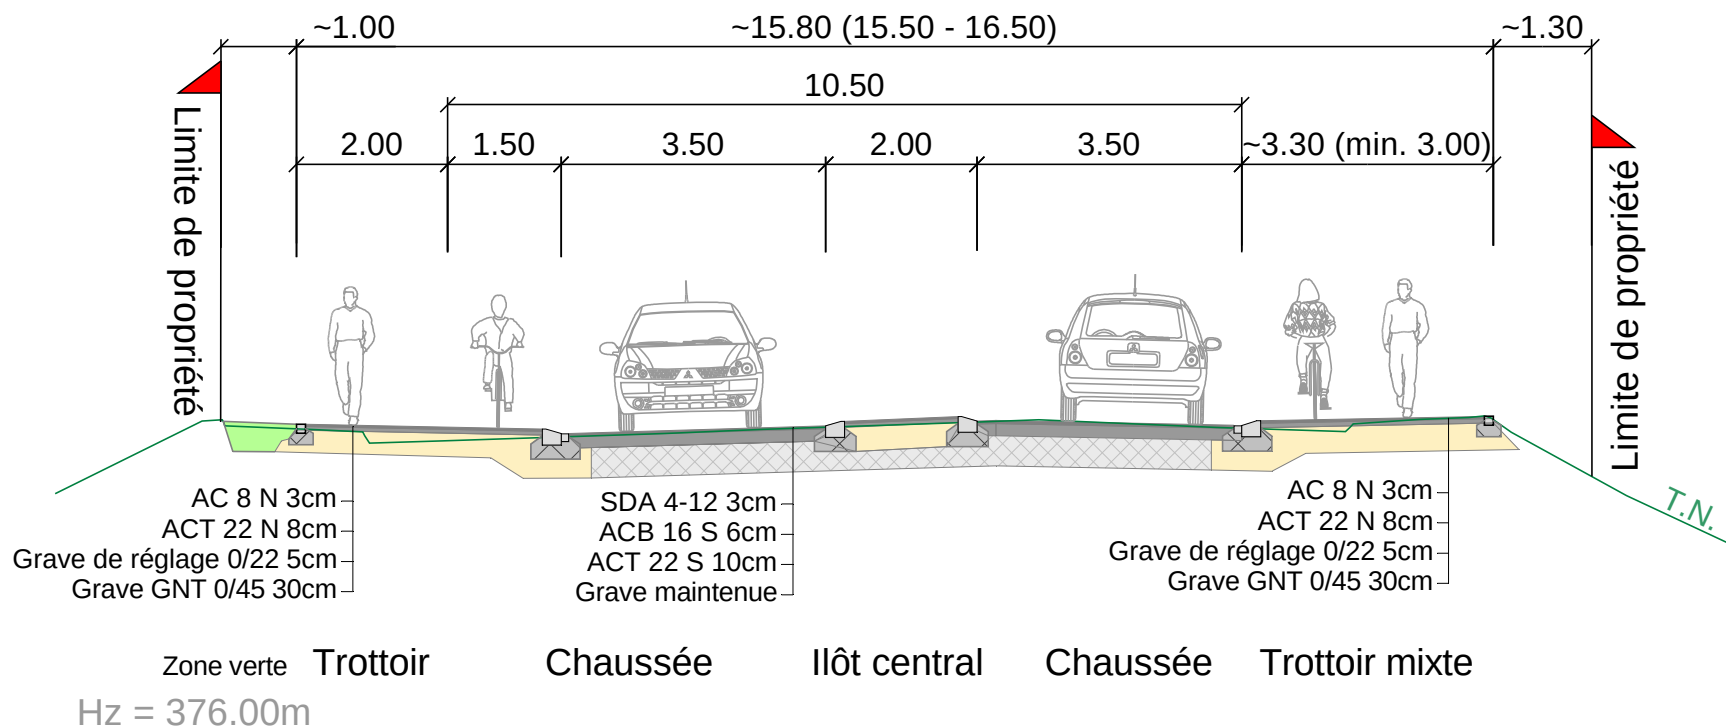

Commune de Rolle

RC 1 / Route de Lausanne

Requalification

Légende:

- Couche de roulement
- Couche de base
- Grave

- Remblai
- Zone de verdure
- Élément de soutènement




Bureau d'études MOSINI et CAVIEZEL SA
Ingénieurs EPF-SIA Géomètres officiels
Rue Louis-de-Savoie 72 1110 MORGES
Tél. 021 805 52 00 - Fax 021 805 52 01 - morges@mc-sa.ch

Morges, le 24 mars 2022

Dossier no : 13'020.01-33.5b

Coupe-type F - F 1:100

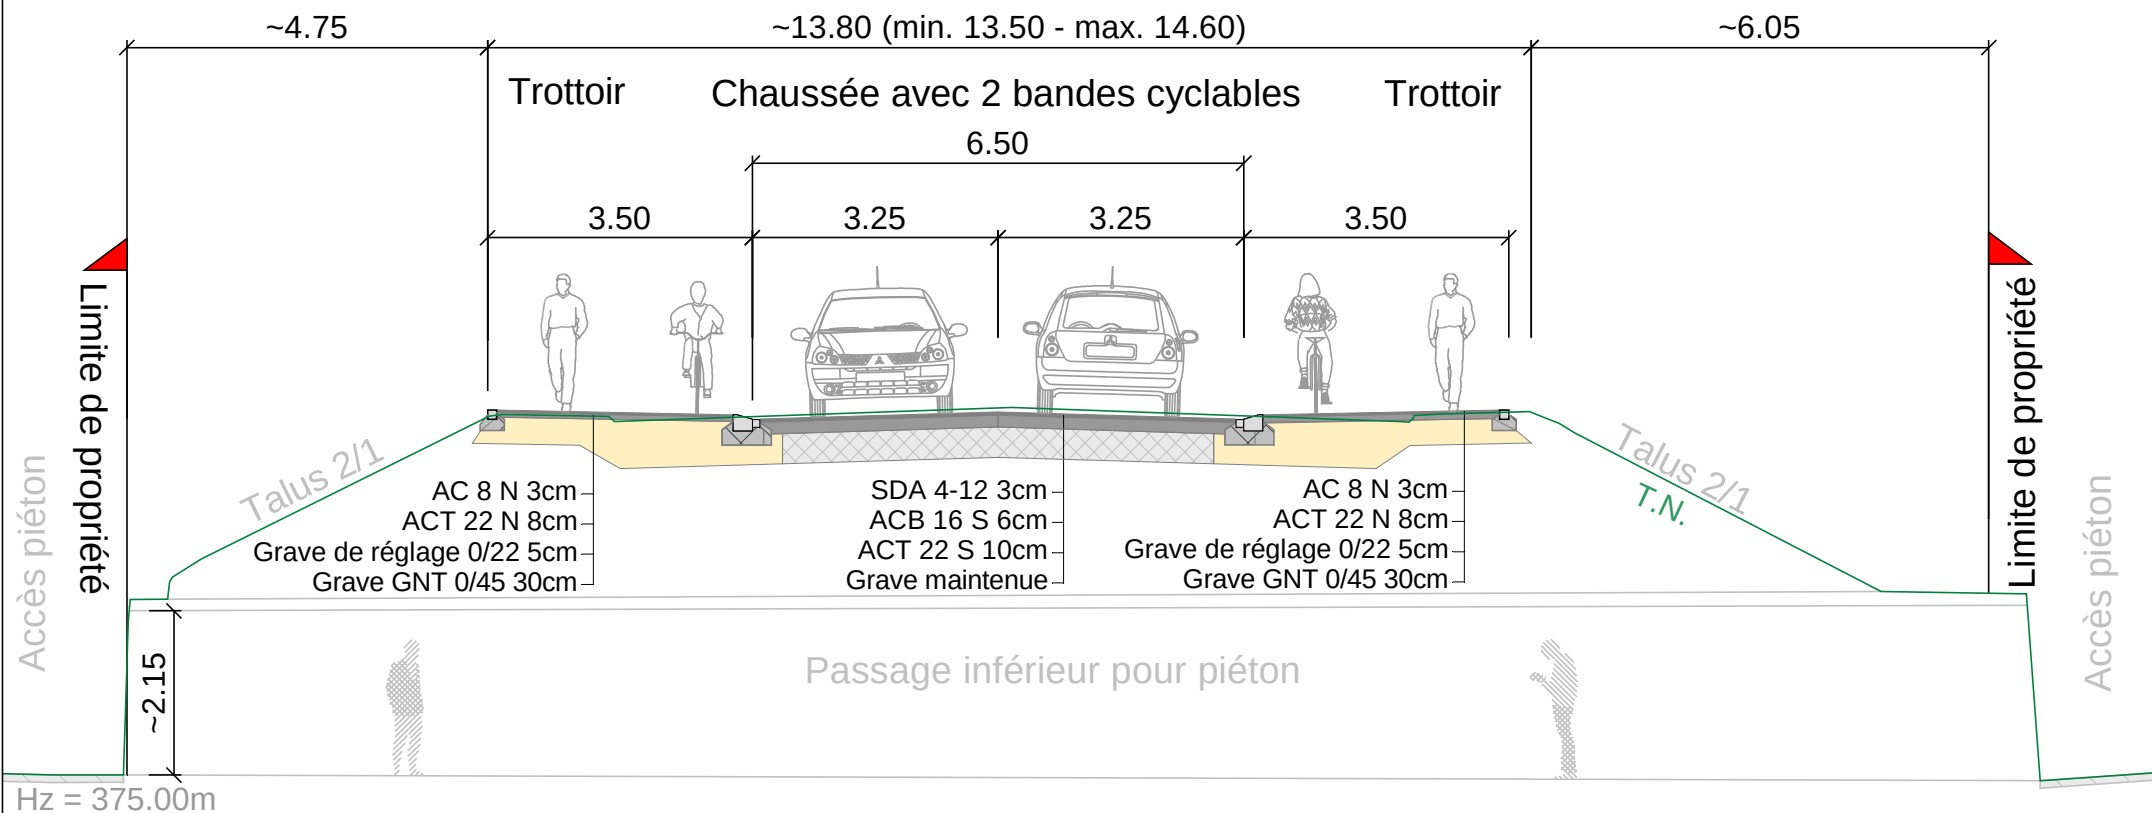

Commune de Rolle

RC 1 / Route de Lausanne

Requalification

Légende:

- Couche de roulement
- Couche de base
- Grave

- Remblai
- Zone de verdure
- Élément de soutènement



Bureau d'études MOSINI et CAVIEZEL SA
Ingénieurs EPF-SIA Géomètres officiels
Rue Louis-de-Savoie 72 1110 MORGES
Tél. 021 805 52 00 - Fax 021 805 52 01 - morges@mc-sa.ch

Morges, le 24 mars 2022

Dossier no : 13'020.01-33.6b

Enquête publique 3

SITUATION SURFACE EST 1/500

L'auteur du projet

Bureau d'études MOSINI et CAVIEZEL SA
Ingénieurs EPF-SIA Géomètres officiels
Rue Louis-de-Savoie 72 1110 MORGES
Tél. 021 805 52 00 - Fax 021 805 52 01 - morges@mc-sa.ch

Format 29.7/157 cm

