



Erl ass

Zonenplan Feldmoos

1 : 2'000

Öffentliche Auflage vom 3. September 2018 bis 2. Oktober 2018

Von der Gemeindeversammlung beschlossen am

Der Gemeindepräsident:

Der Gemeindeschreiber:

Vom Regierungsrat mit Entscheid Nr.

vom


Datum

Unterschrift

Auftr.-Nr.: 13.2801
Sachbearb.: GH
Gezeichnet: PB
Plandatum: 25.07.19
Plangrösse: 63 x 30
suisseplan Ingenieure AG raum + landschaft
Theaterstrasse 15 | 6003 Luzern | T +41 58 310 57 80
www.suisseplan.ch | luzern@suisseplan.ch

N:\13 LU\28 Escholz matt-Marbach\01 Revision OP\50 Erl ass\gws\ZPS_Esol_Marb.gws

suisse plan

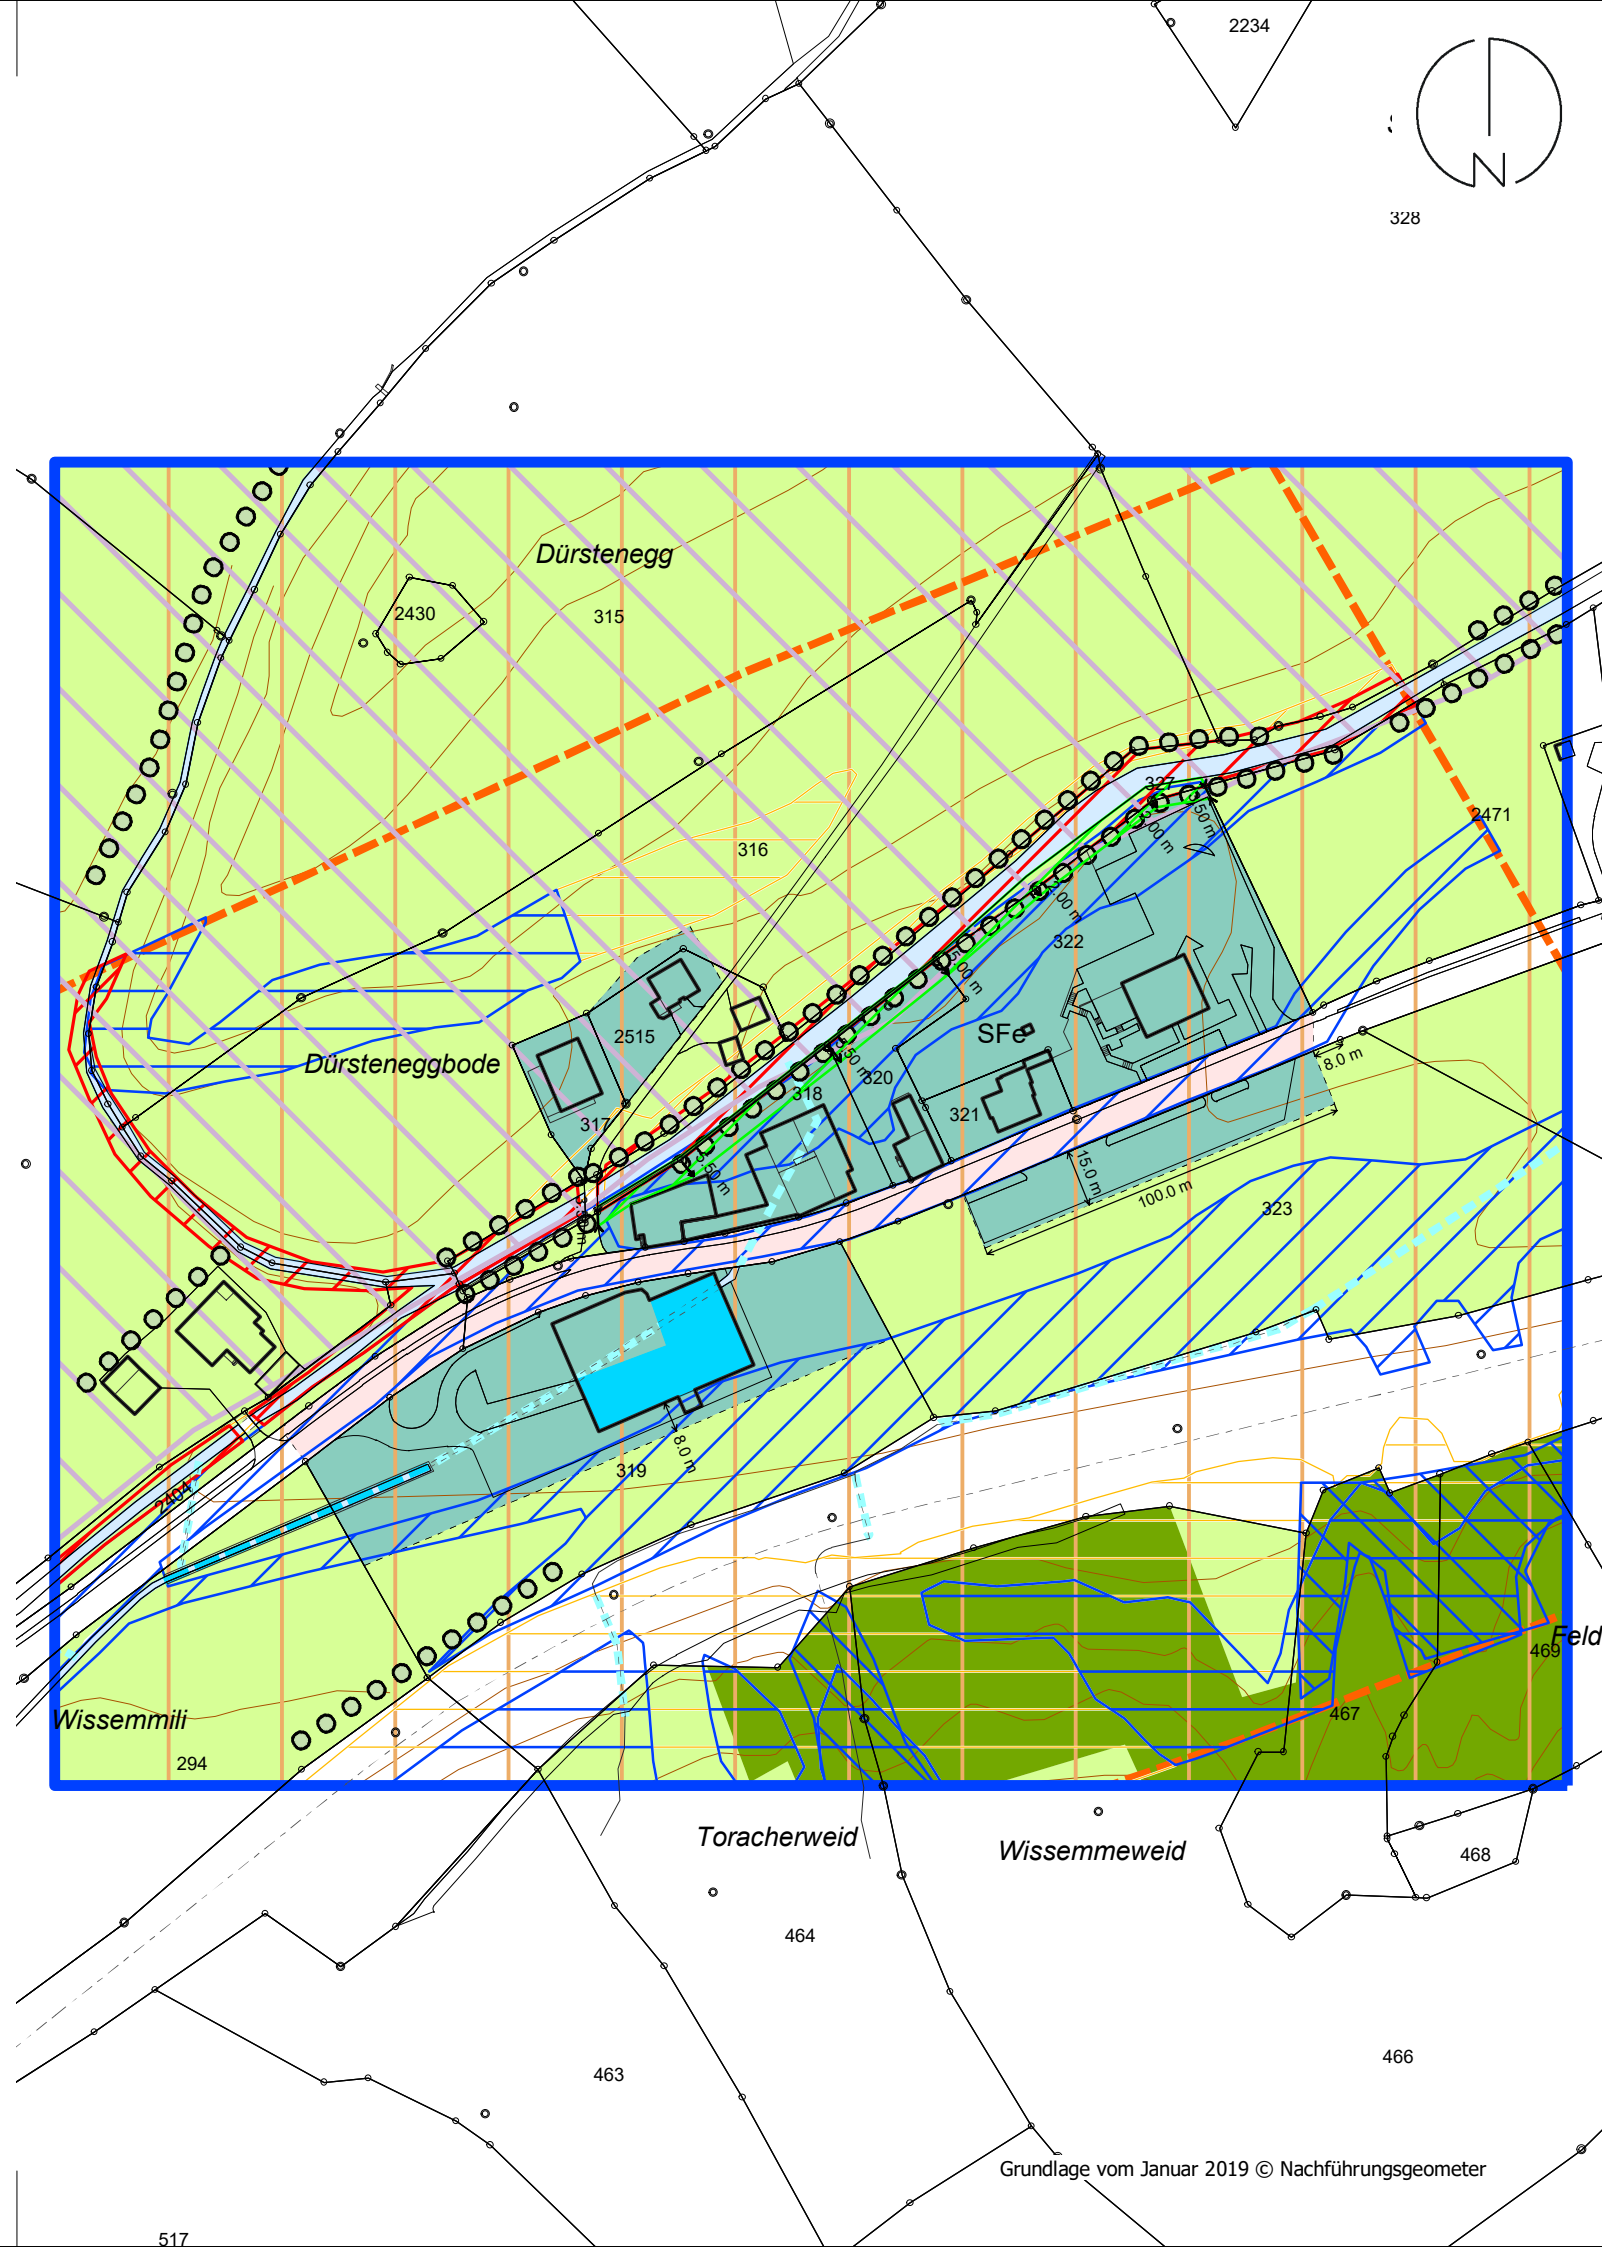

Nutzungsplan-Elemente

Bauzonen			LES
SFe	SFe	Sonderbauzone Feldmoos	III

Vz	Vz	Verkehrszone	
Gwi	Gwi	Gewässerraumzone innerhalb Bauzone	

Nichtbauzonen			
Lw	Lw	Landwirtschaftszone	III
üGa	üGa	Übriges Gebiet a	III

Gefahrenzonen		
	Gefahrenzone A1 (Überschwemmung)	
	Gefahrenzone B1 (Überschwemmung)	
	Gefahrenzone B2 (Steinschlag)	
	Gefahrenzone B3 (Rutschung)	
	Gefahrenhinweiszone C1 (Überschwemmung)	
	Gefahrenhinweiszone C3 (Rutschung)	

Informations-Elemente

	Wald	
	Gewässer	
	eingedoltes Gewässer	
	Hecke / Ufergehölz	
	Erhaltenswertes Kulturobjekt	gemäss Bauinventar
	Perimeter Gefahrenkarte	
	Geologisch-geomorphologisches Objekt von nationaler Bedeutung	
	Wildtierwechselbereich	
	Geltungsbereich Zonenplan	