

1908 | NEUBAU EFH, 5735 PFEFFIKON LU - TOBIAS UND INES DURST

PROJEKT	BAUHERRSCHAFT	GRUNDEIGENTÜMER
Neubau EFH Wiegackerstrasse (Parzelle Nr. 418) 5735 Pfeffikon LU	Tobias und Ines Durst Zäglistrasse 7 5443 Niedermohrdorf AG	EML Immobilien AG Gartenstrasse 3 6900 Zug ZG

GRUNDRISSSE, SCHNITT, FASSADEN | Mst. 1:100

BAUPROJEKTPLAN

Rev.-Datum	Revision
Plan-Nr.: 1908.02	-
Planungsst.: 84/90	-
gezeichnet: RD	-
Datum: 29.02.2020	-

best.	neu	WERKLEITUNGEN
		Gemeindekanalisation (WAS)
		Wasser
		Elektrizität
		Telefon (Swisscom)
		TV
KANALISATION		
		Schmutzwasser (WAS)
		Reiswasser (WAR)
		Sickerwasser (WAR-S)

± 0.00 = 614.40 m.ü.M.


Alle Masse sind am Bau zu kontrollieren!

DIE BAUHERRSCHAFT UND GRUNDEIGENTÜMERIN (in Vertretung)


Tobias und Ines Durst, Zäglistrasse 7, 5443 Niedermohrdorf

DER ARCHITEKT

Di Mercurio Architektur AG, Wäldgstrasse 49, 5736 Burg

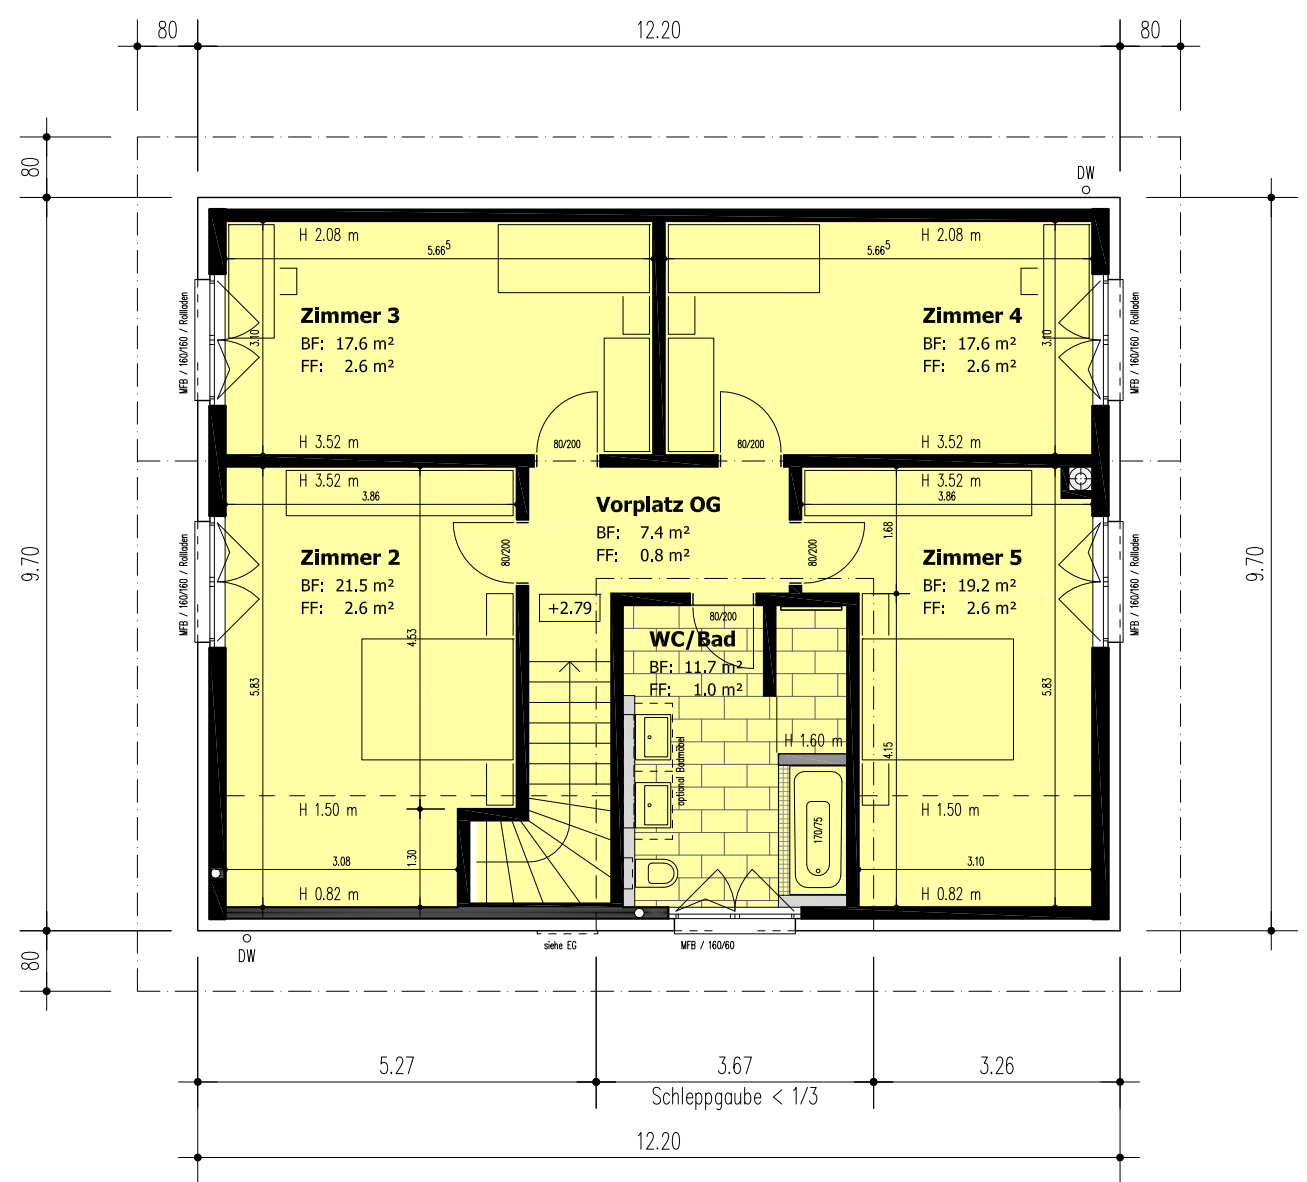


Obergeschoss
Mst. 1:100

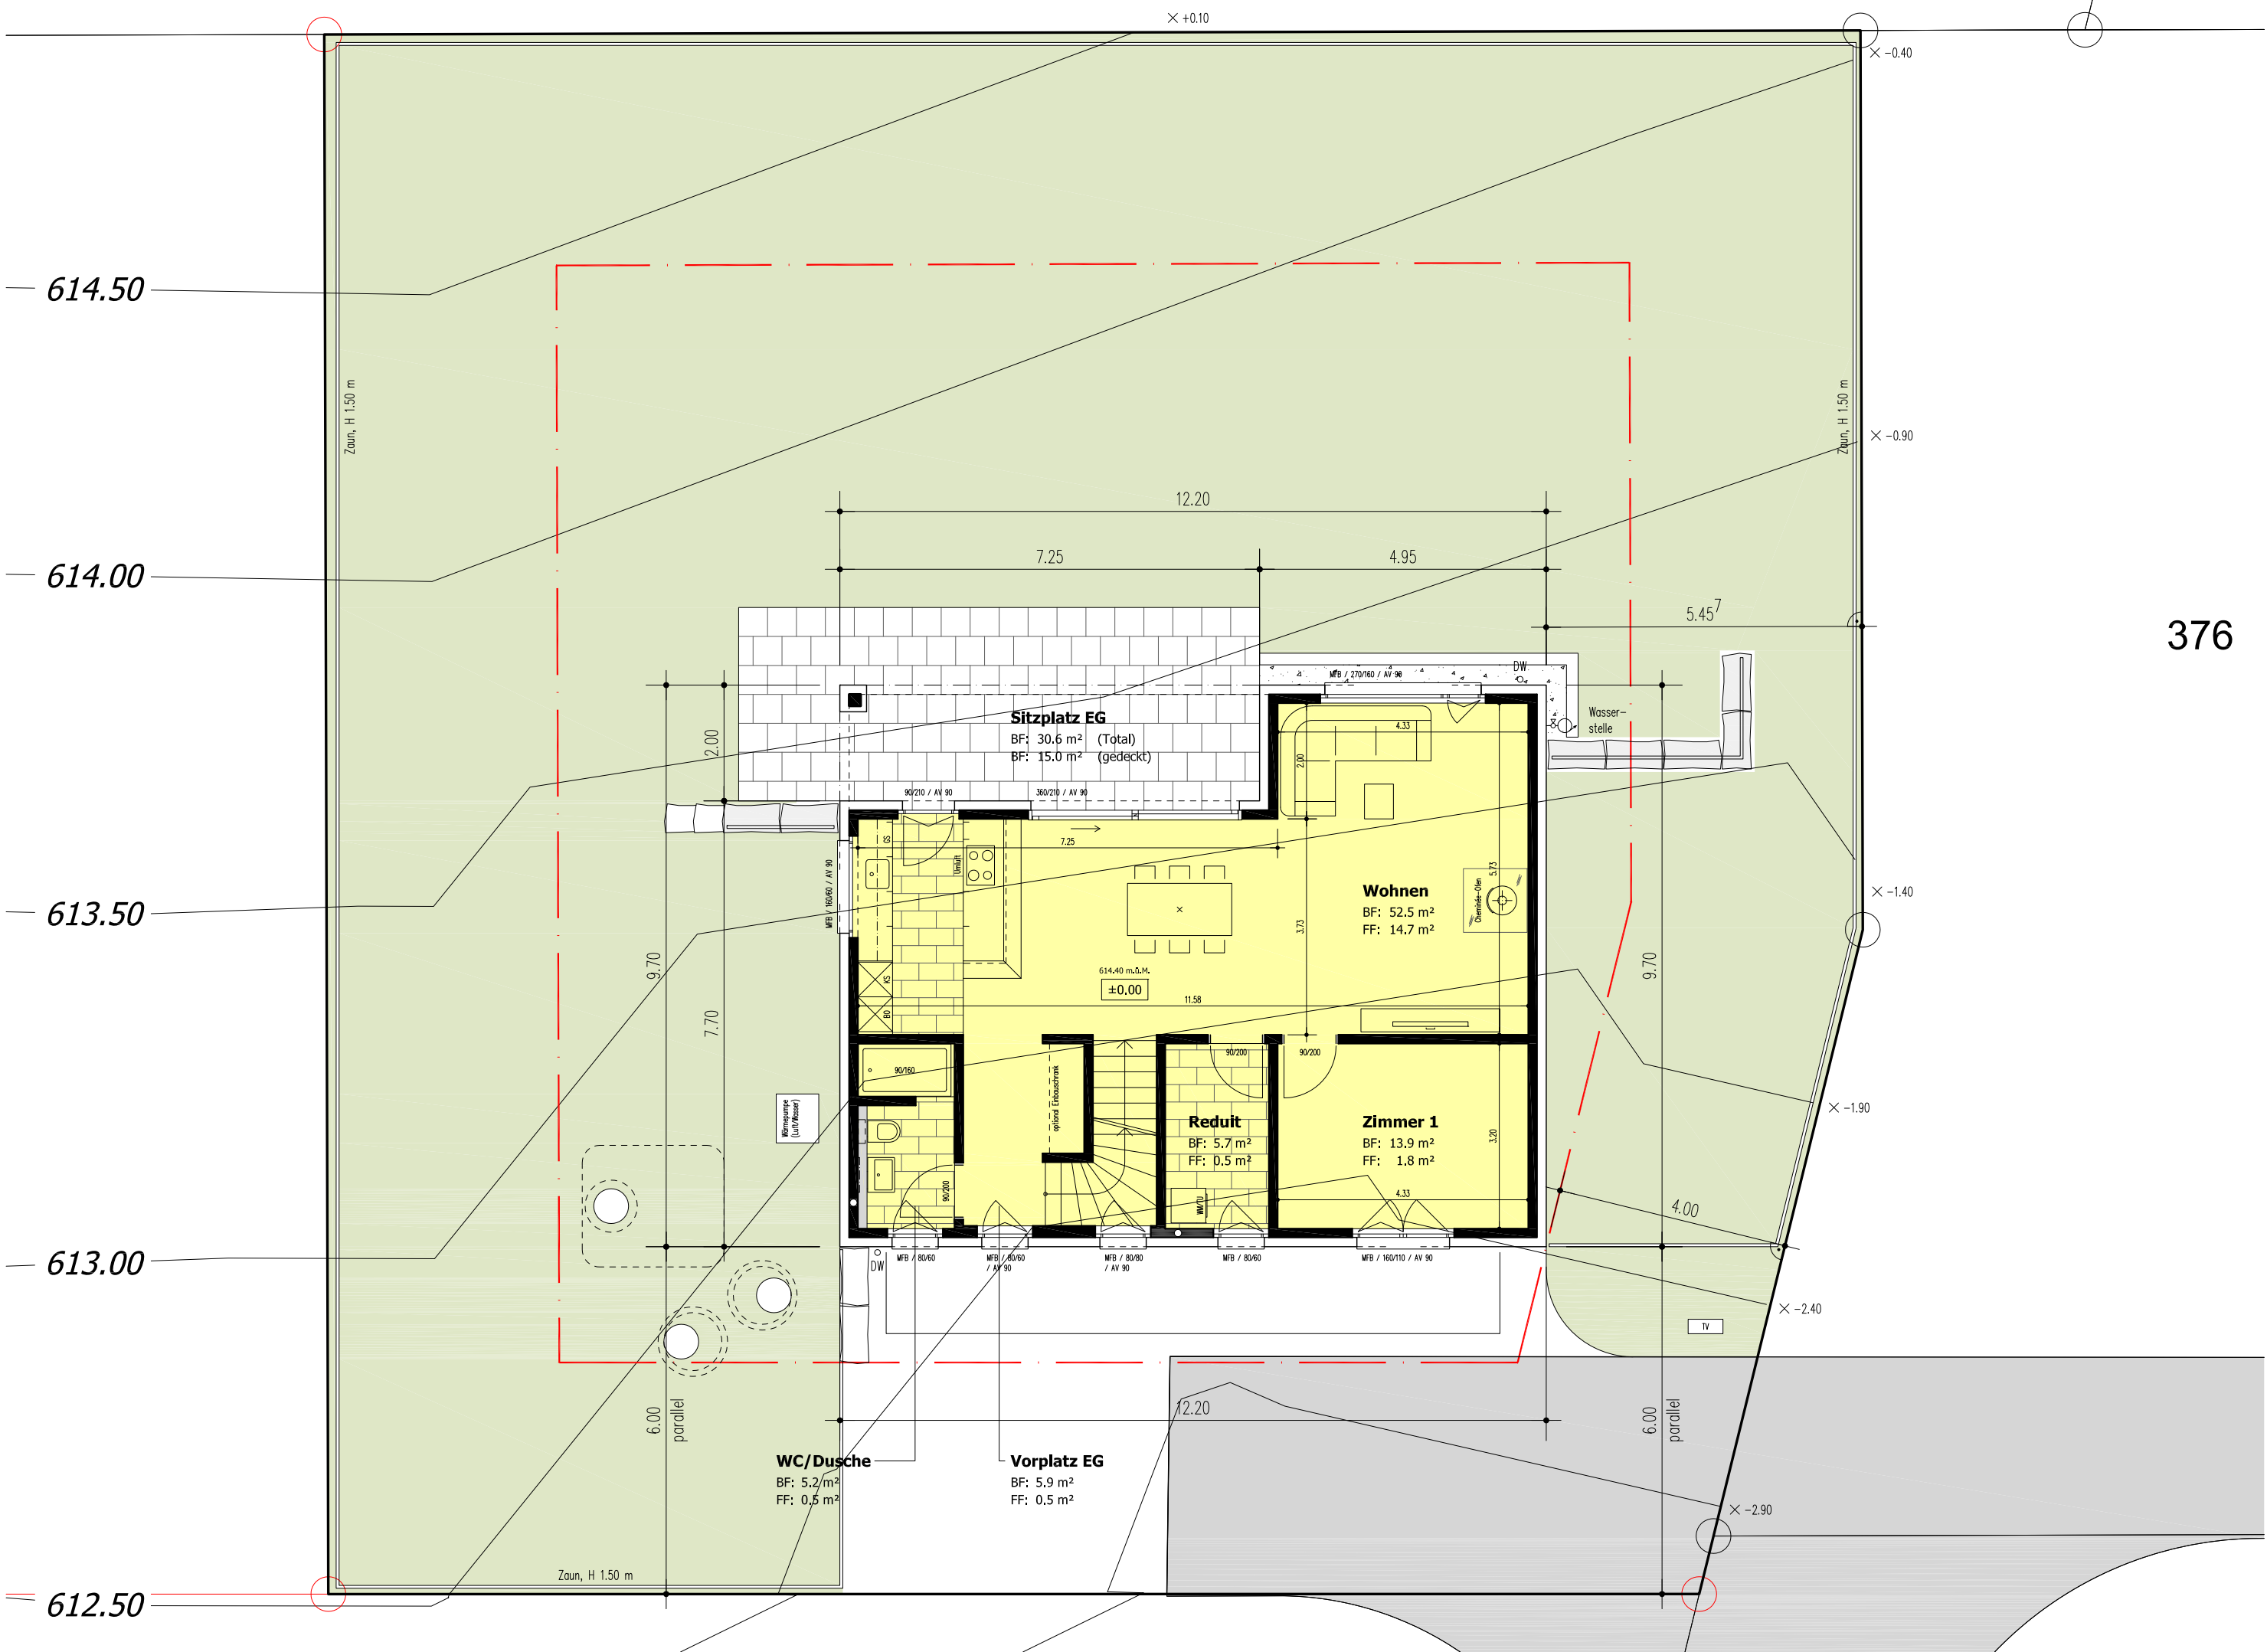


Erdgeschoss / Umgebung

Mst. 1:100

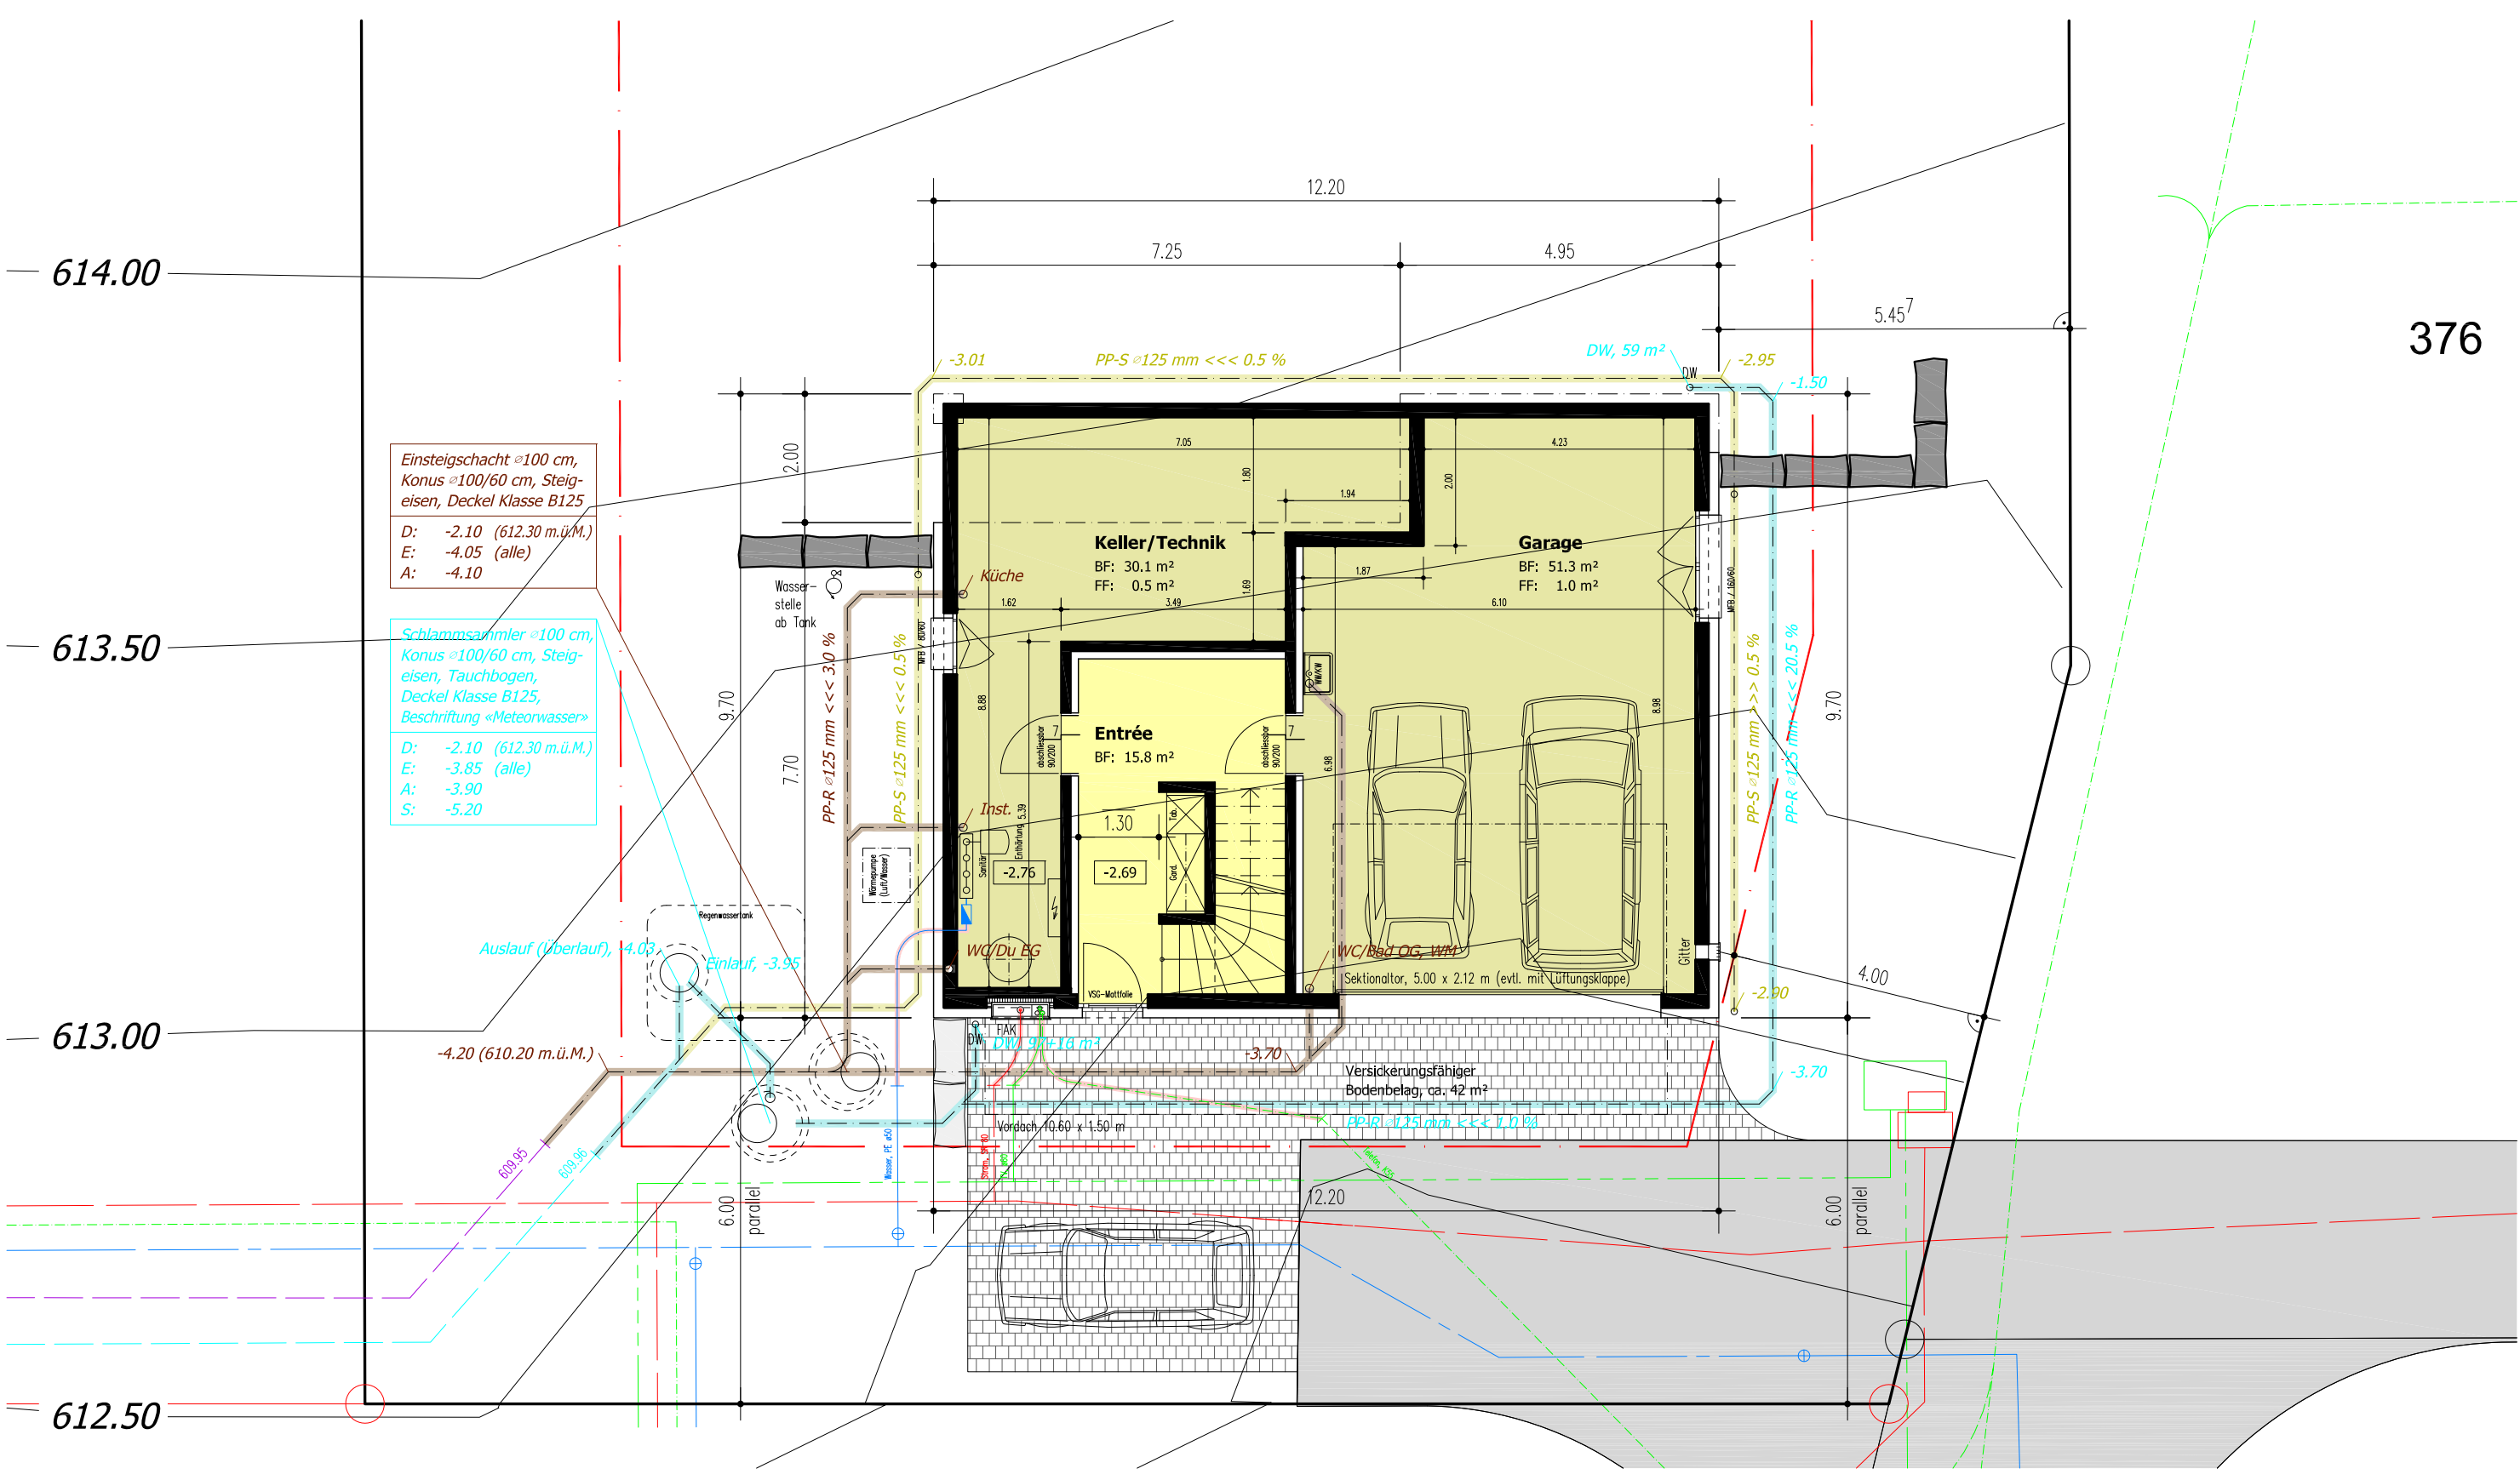

Kanalisation / Werkleitungen

Mst. 1:100

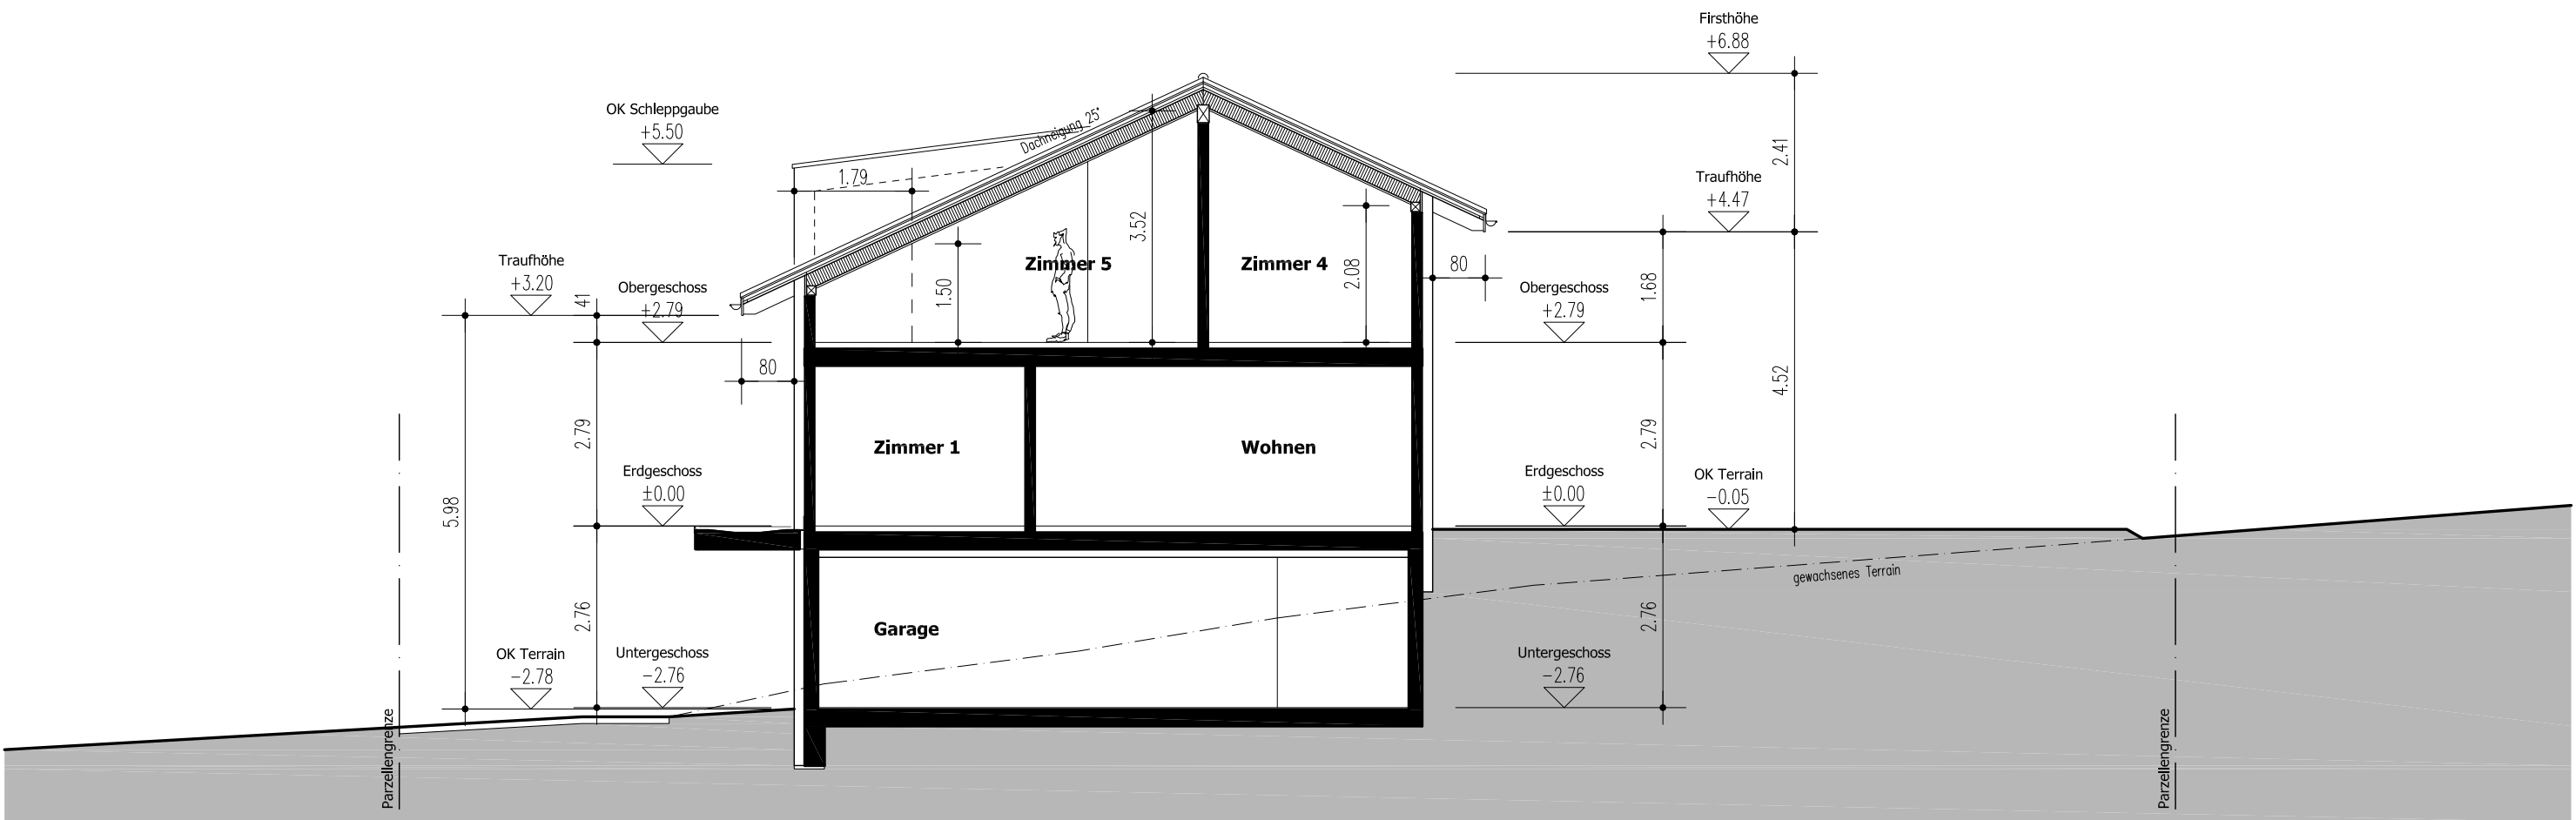


Schnitt

Mst. 1:100



Nordostfassade

Mst. 1:100

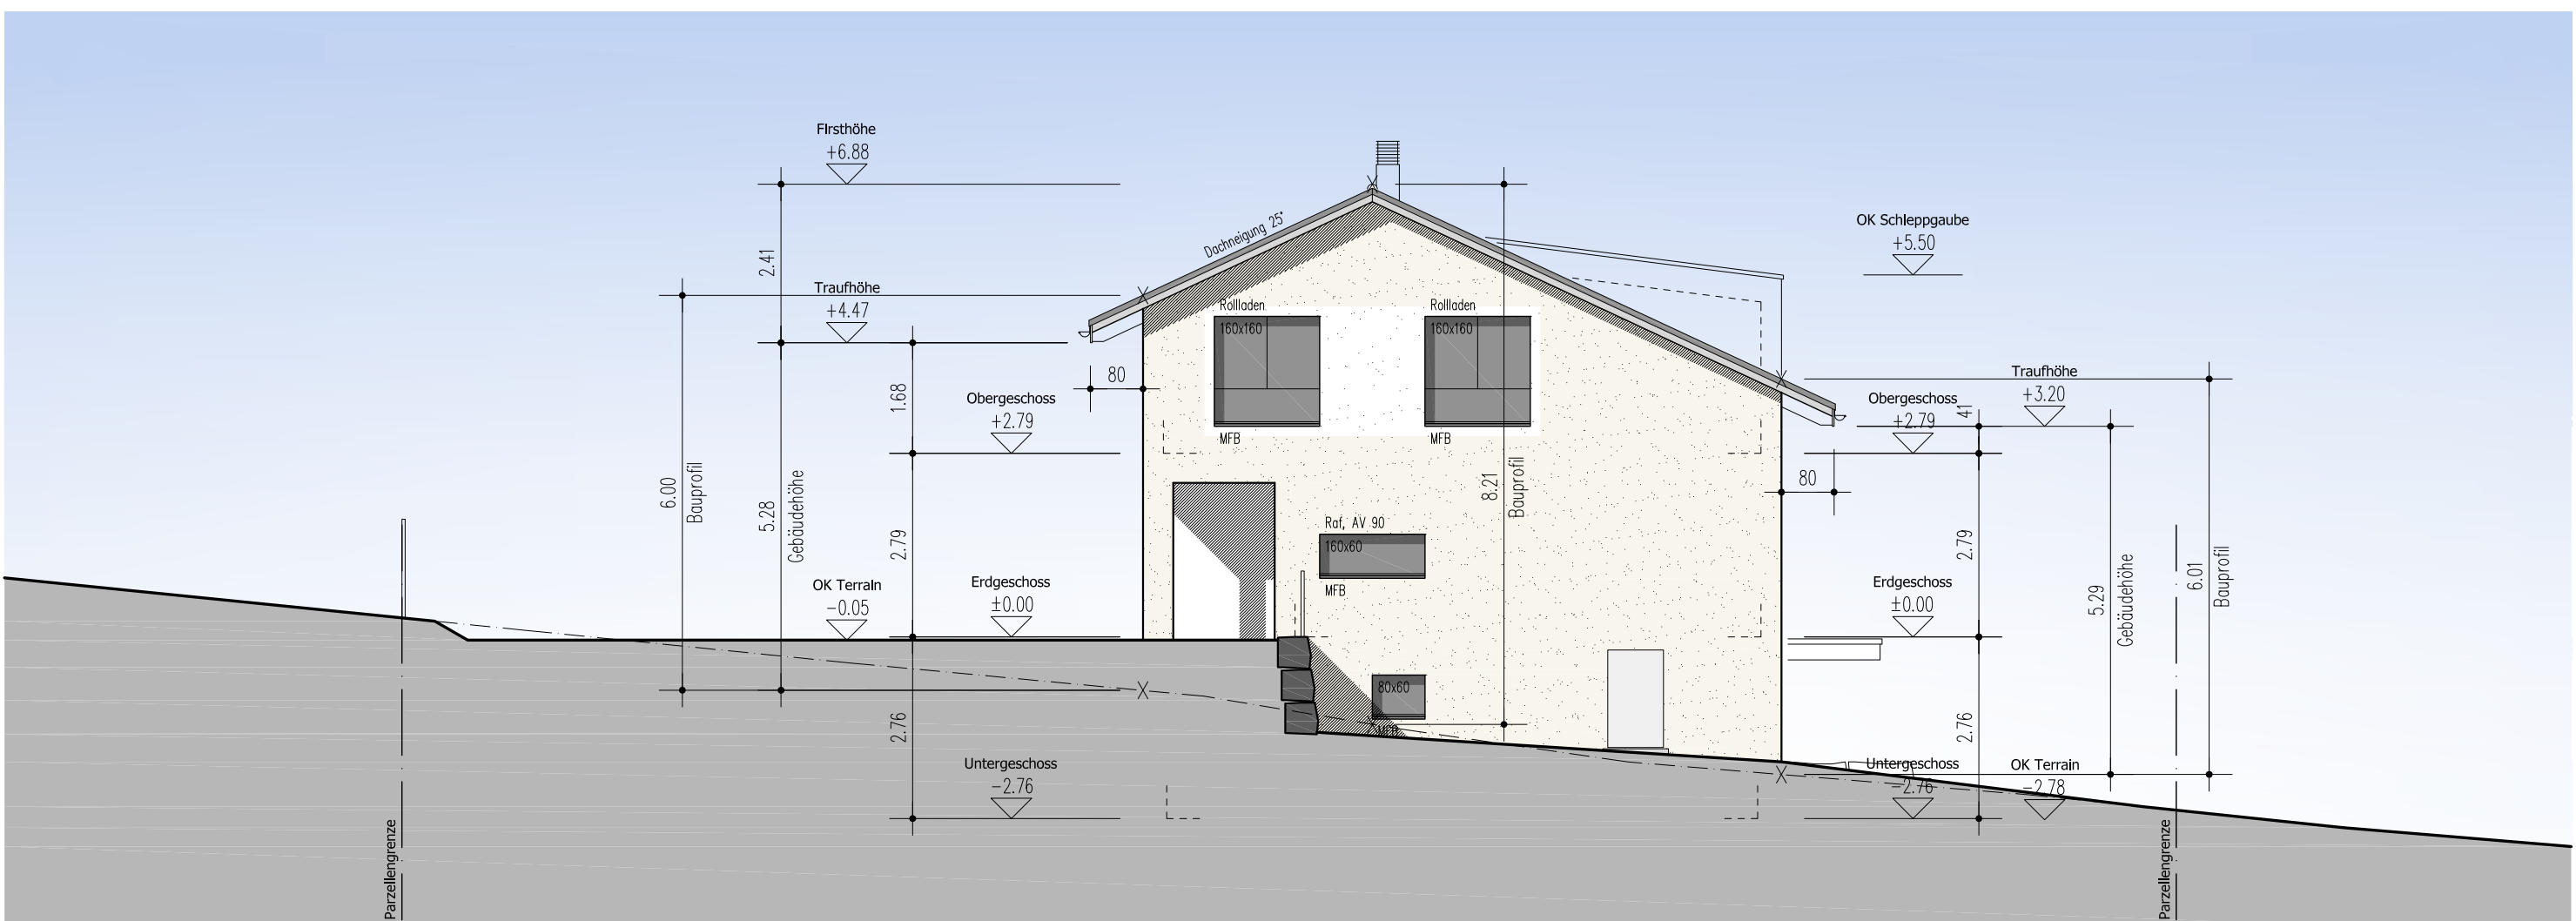


Südostfassade

Mst. 1:100



Südwestfassade

Mst. 1:100

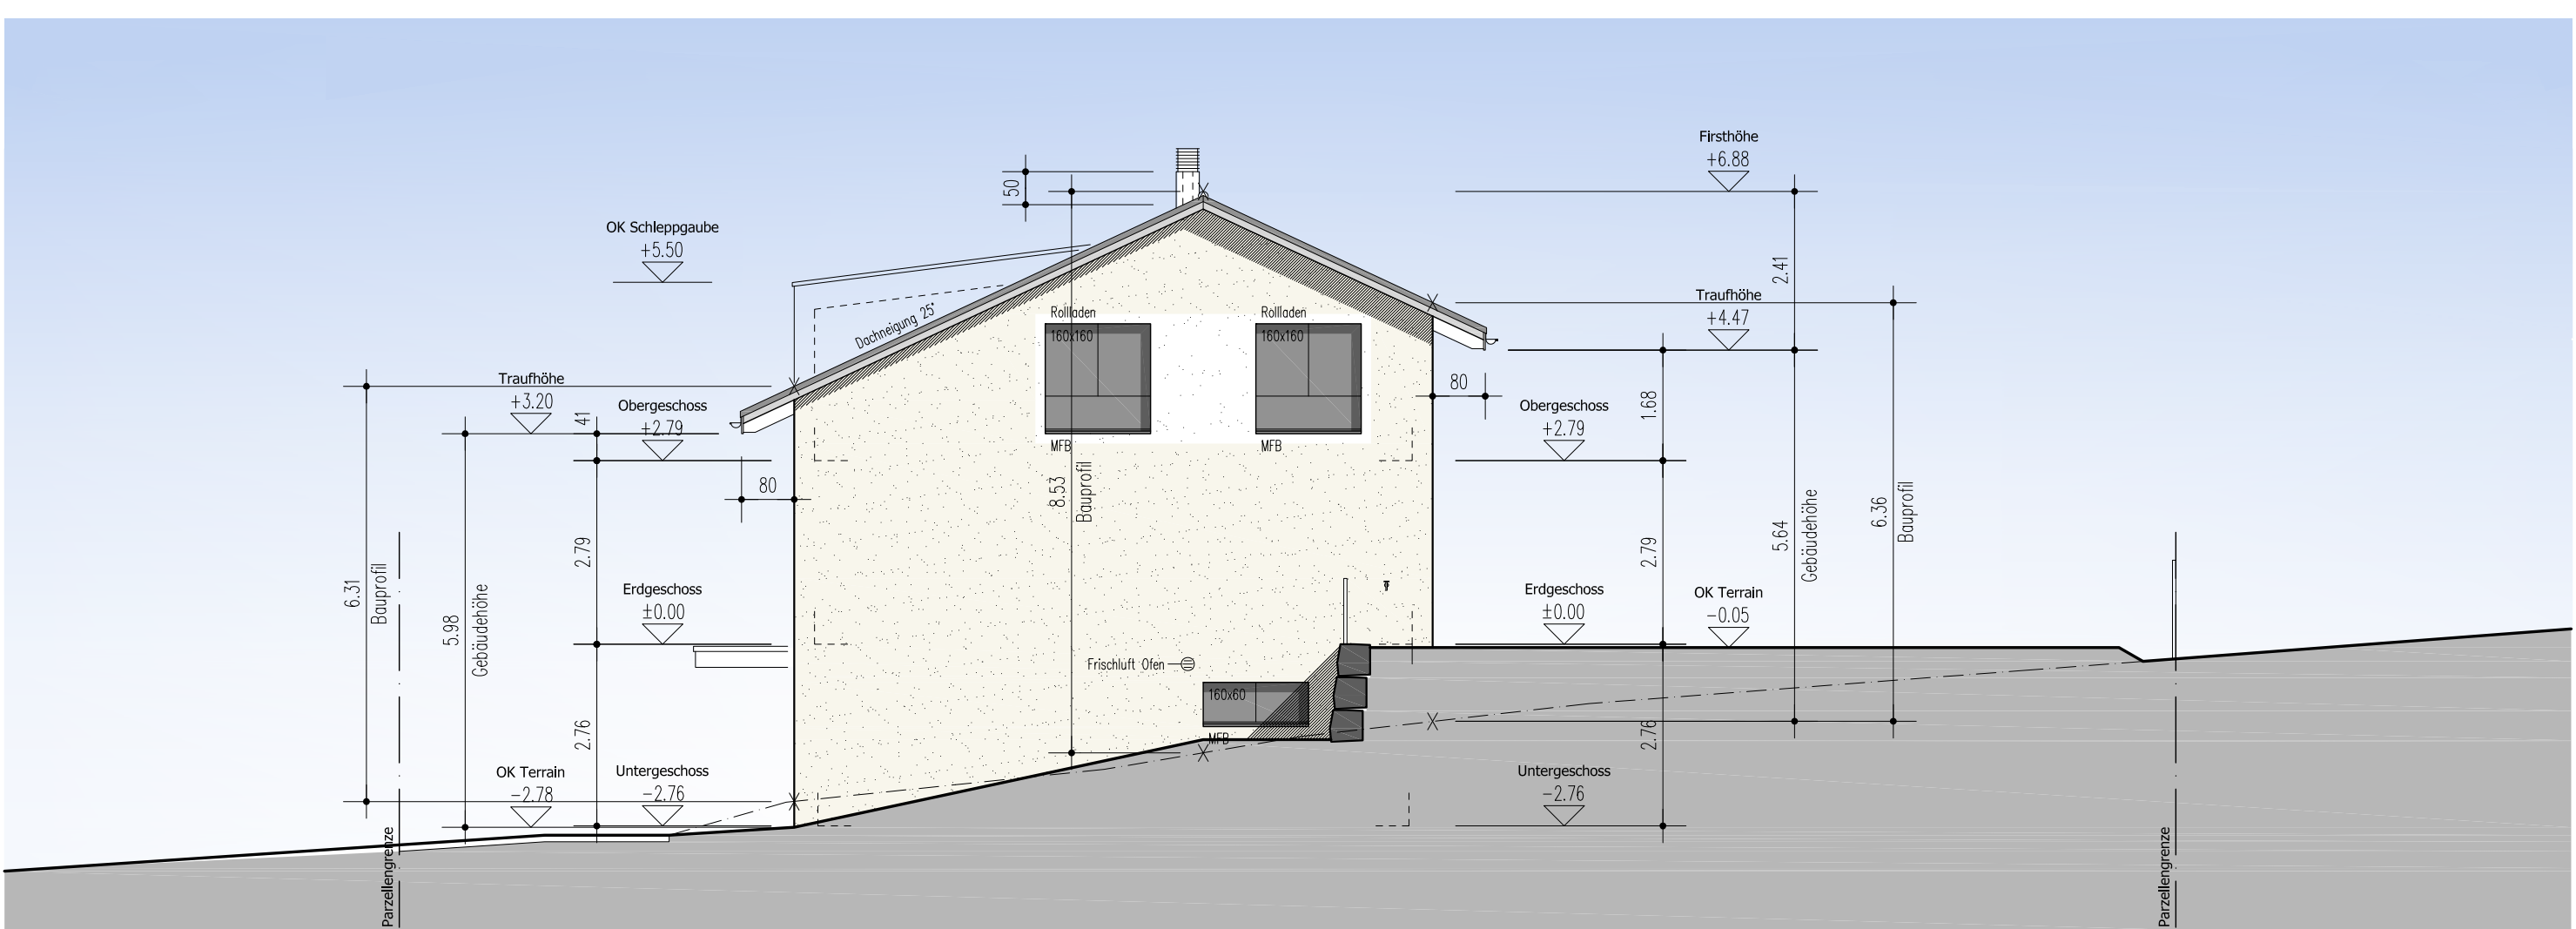

Nordwestfassade

Mst. 1:100