


Kanton Schaffhausen
Gemeinde Stetten

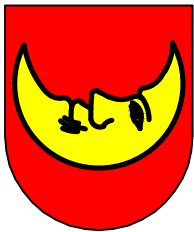

Ausscheidung Gewässerräume

Möslibach

Situation mit Orthofoto 1:1000

Genehmigung

PLAN NR.
218268/05OF

Stand
04-04-22

Format
30/63

Gez.
RB



Bürgin Winzeler Partner AG
Bauingenieure und Planer
8200 Schaffhausen | www.bwpg.ch

Legende:

Linienbezogene Festlegungen

--- Gewässerabstandslinie (neu)

Hinweise aus Zonenplan:

Hinweise und Informationen

--- Bachverlauf offen (neu)

--- Bachverlauf eingedolt (neu)

Weitere Inhalte

1610/30

A1

Abschnitts-Nr. gemäss Ökomorphologie-Daten
(siehe Anhang zum Planungsbericht)


Abschnitts-Nr. für Beschrieb im Planungsbericht

Gewässerabstandslinie angrenzender Gemeinde

Bachverlauf offen angrenzender Gemeinde

Bachverlauf eingedolt angrenzender Gemeinde

rot markierte Inhalte sind Gegenstand dieses Verfahrens

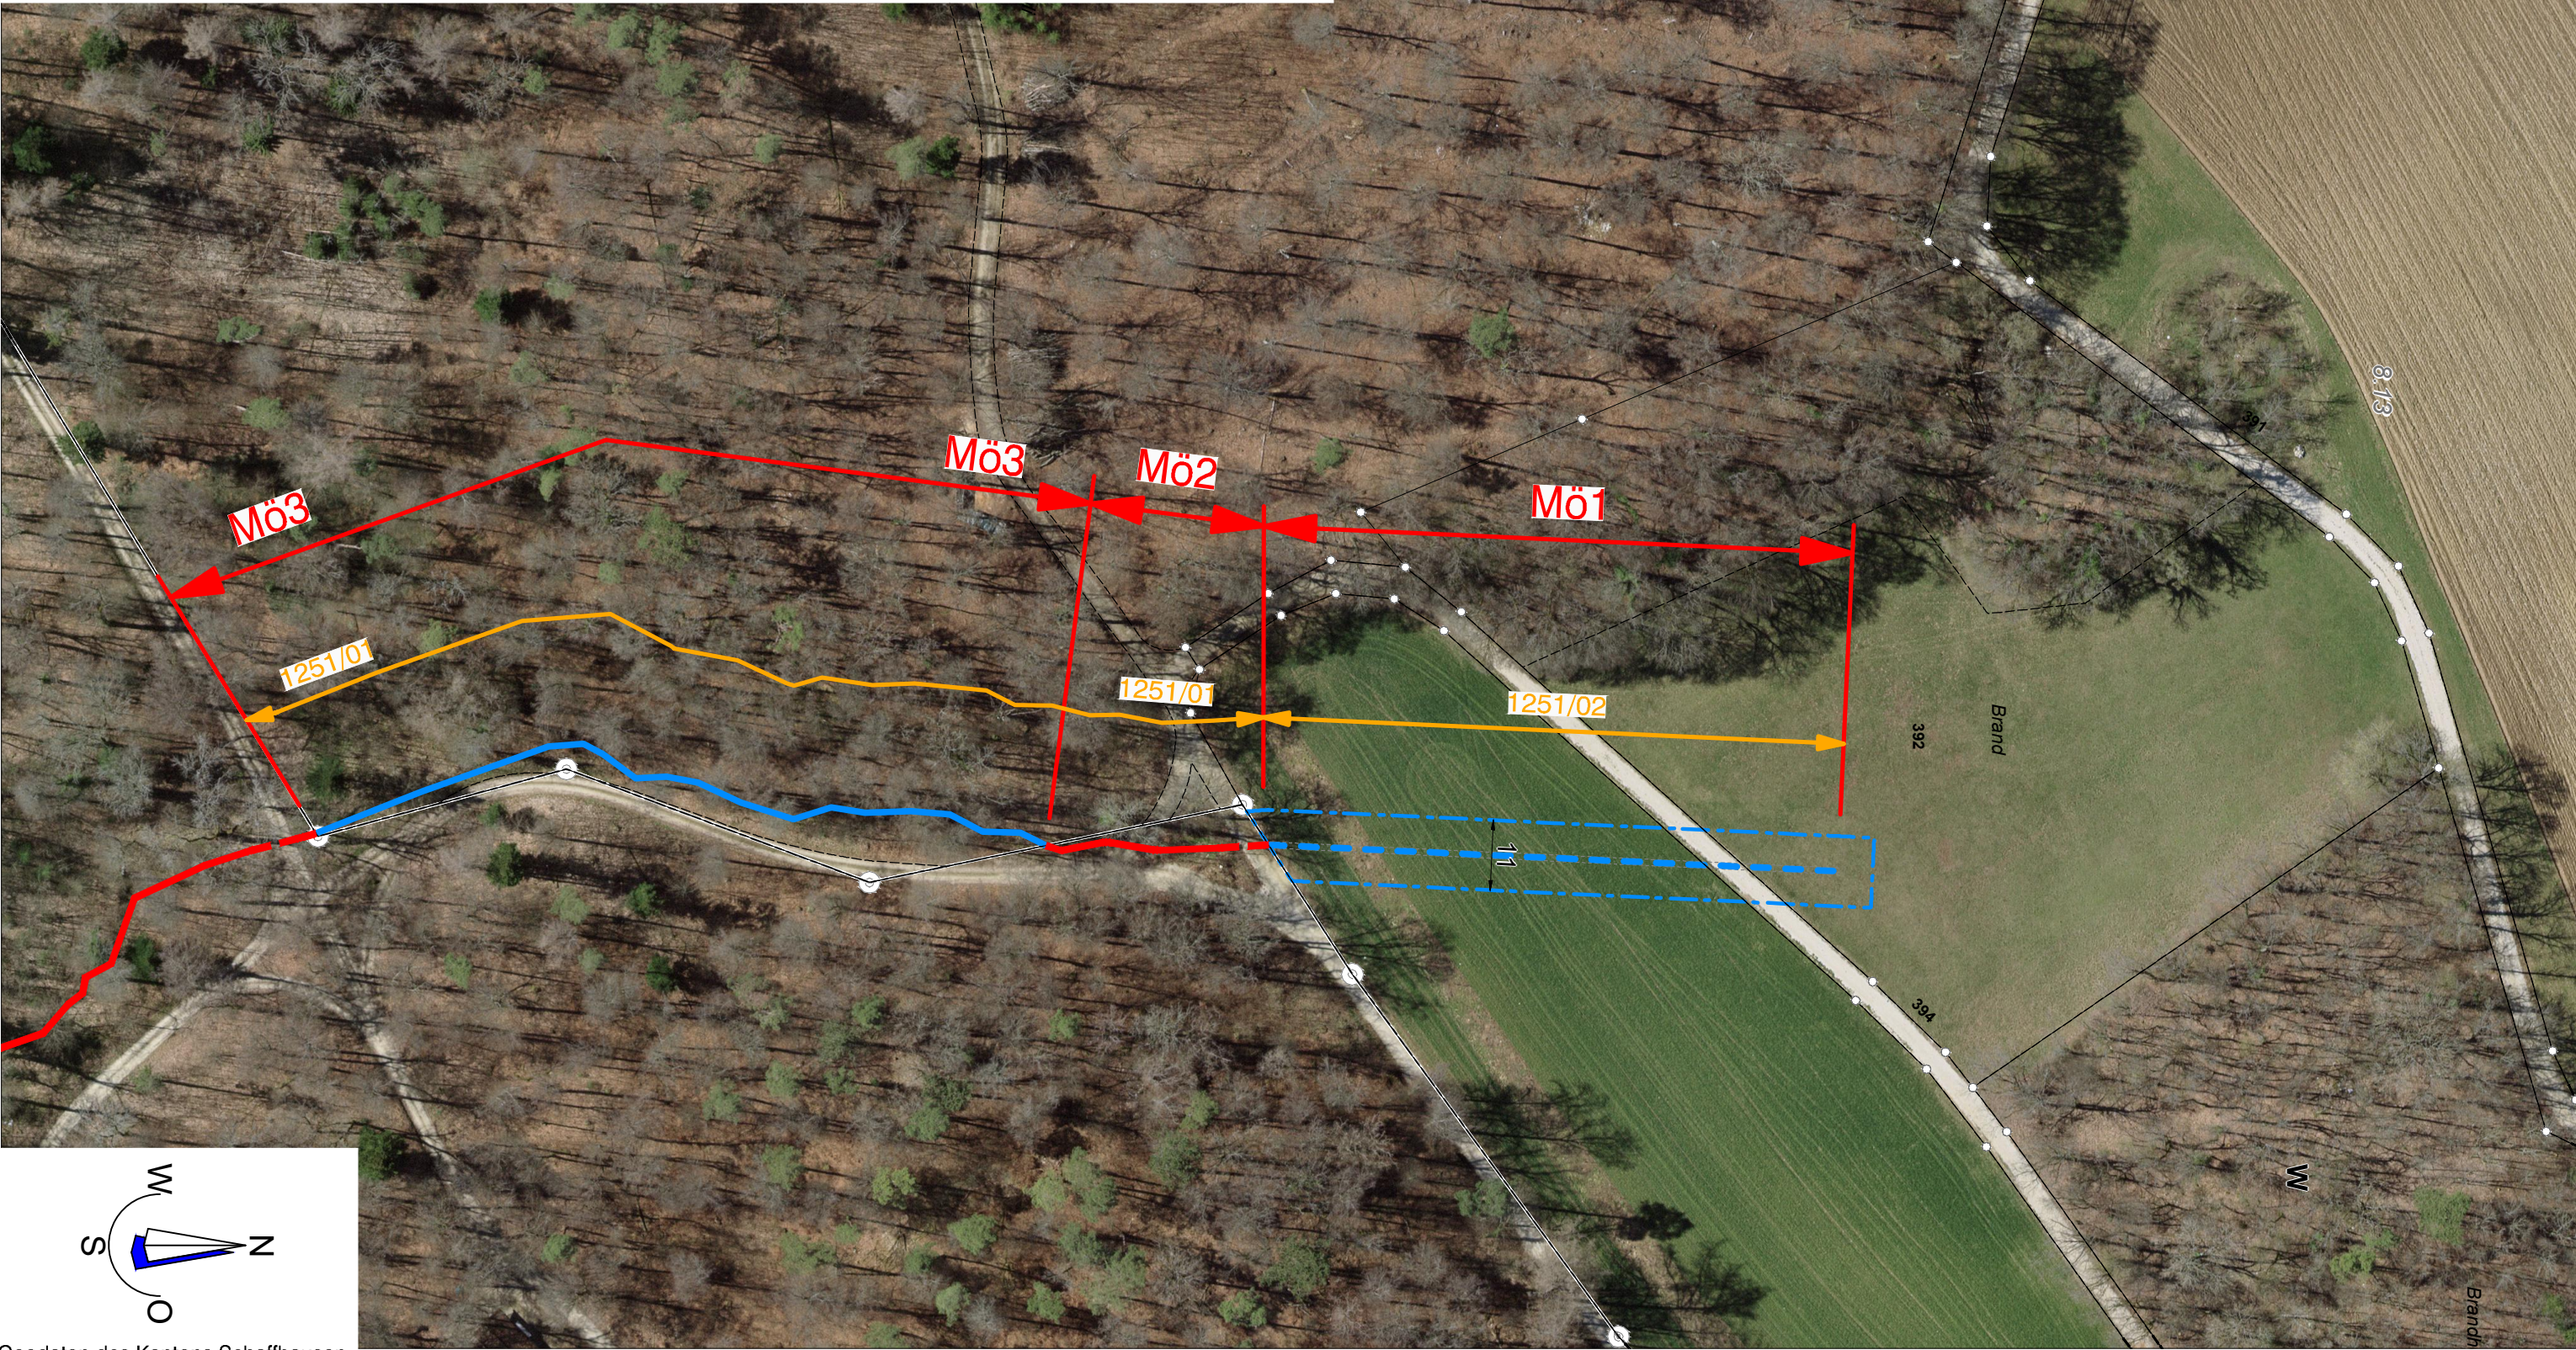

Geodaten des Kantons Schaffhausen