


Ortsplan Gde

Buchelistrasse 15

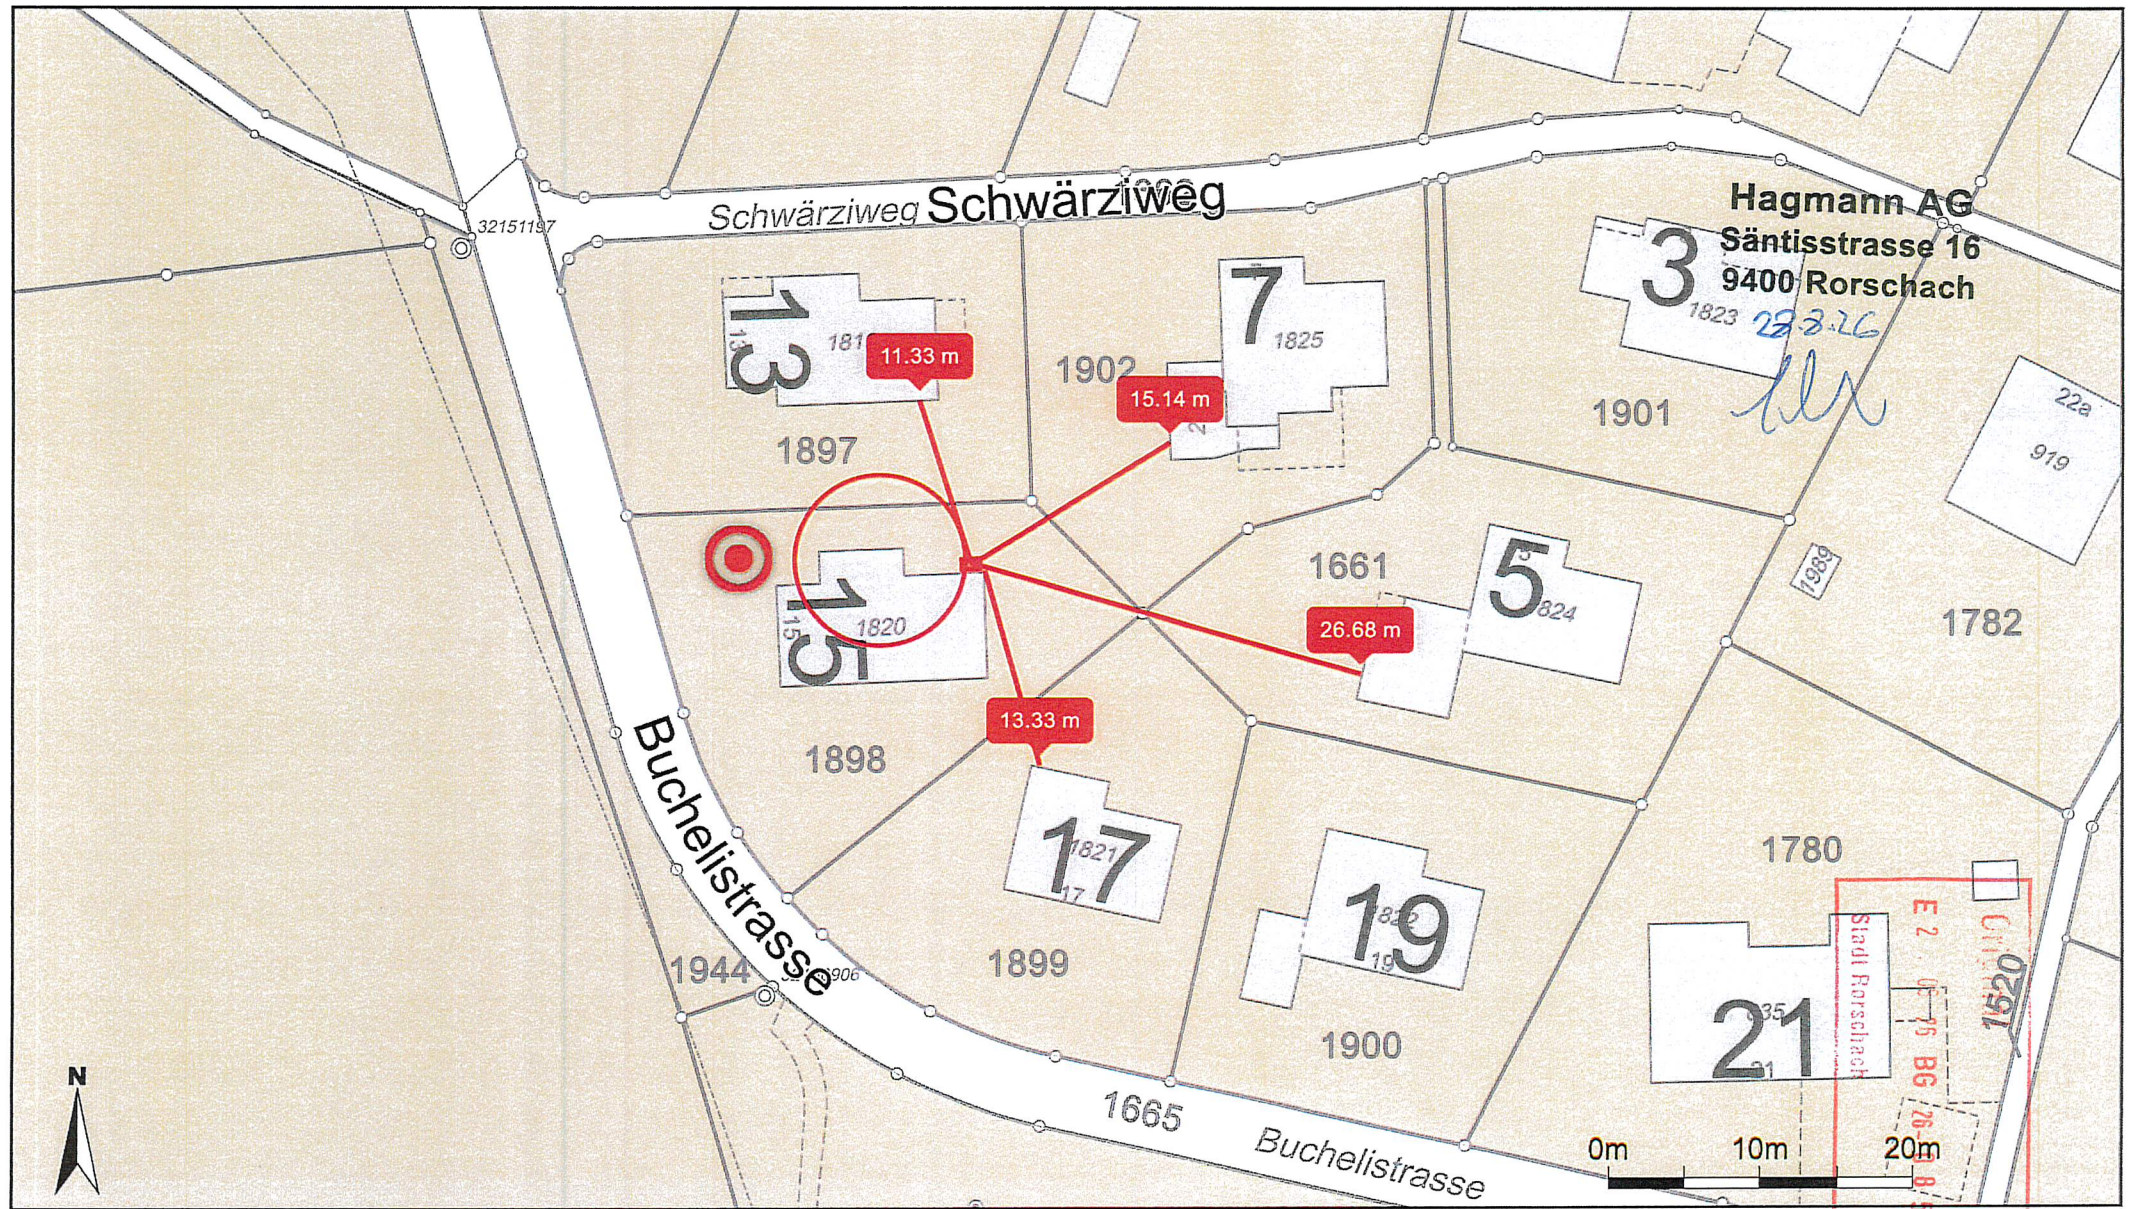

Massstab 1:500
Zentrumskoordinaten: 2'755'333, 1'259'990


Für die Richtigkeit und Aktualität der Daten wird keine Garantie übernommen.
Es gelten die Nutzungsbedingungen des Geoportals.

28.08.2026

Quelle Grundlagedaten: Amtliche Vermessung

Ortsplan Gde

Buchelistrasse 15

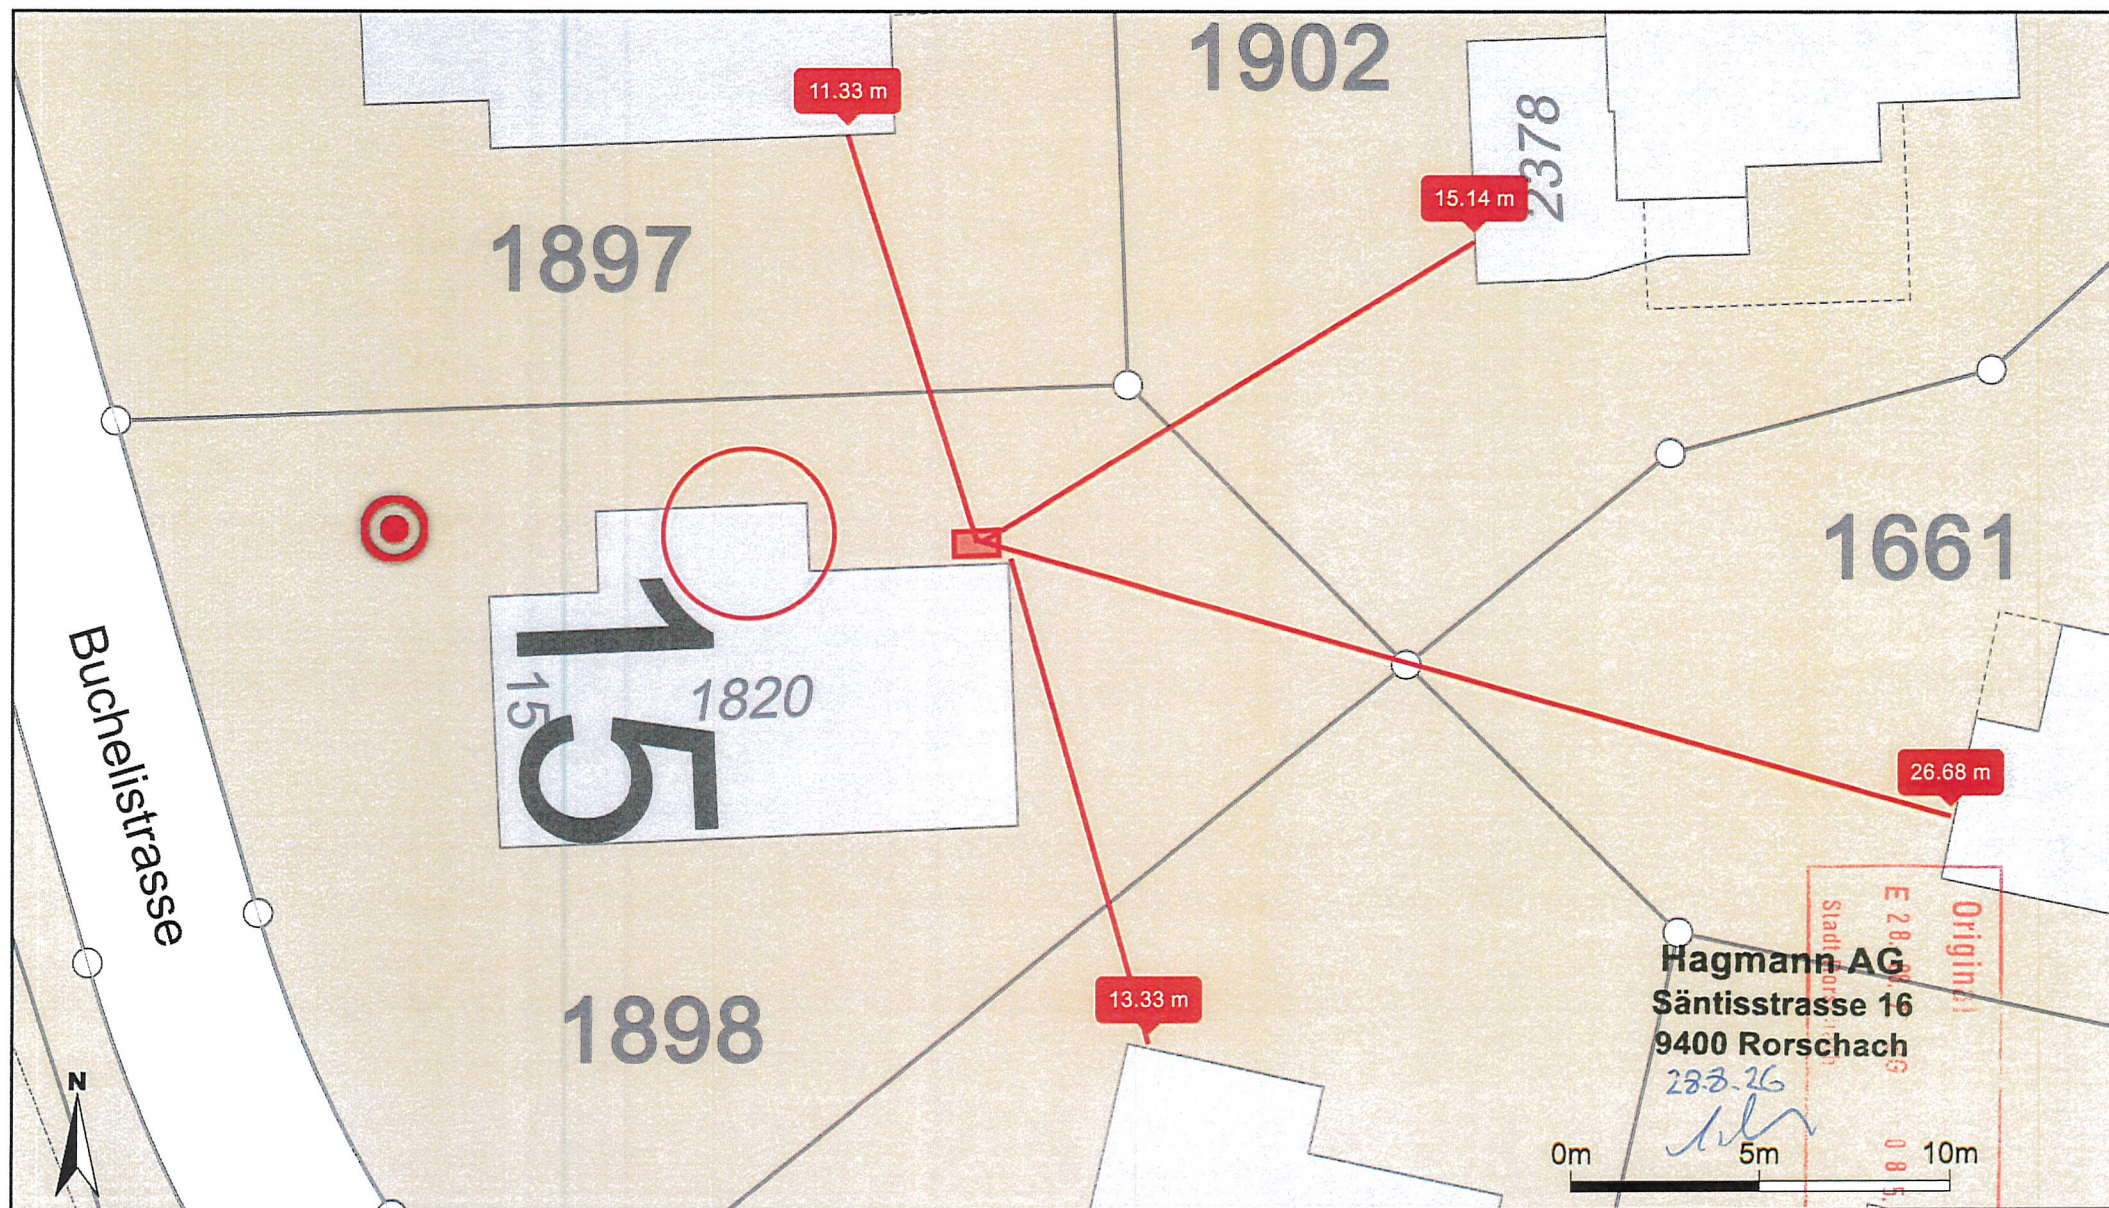

Massstab 1:200
Zentrumskoordinaten: 2'755'329, 1'259'991

Für die Richtigkeit und Aktualität der Daten wird keine Garantie übernommen.
Es gelten die Nutzungsbedingungen des Geoportals.
28.08.2026
Quelle Grundlagedaten: Amtliche Vermessung